



ACABADOS


- ① ROBLE TEÑIDO BRILLO NEGRO/GRANATE REF2528
- ② ACERO INOX BRILLO REF2546

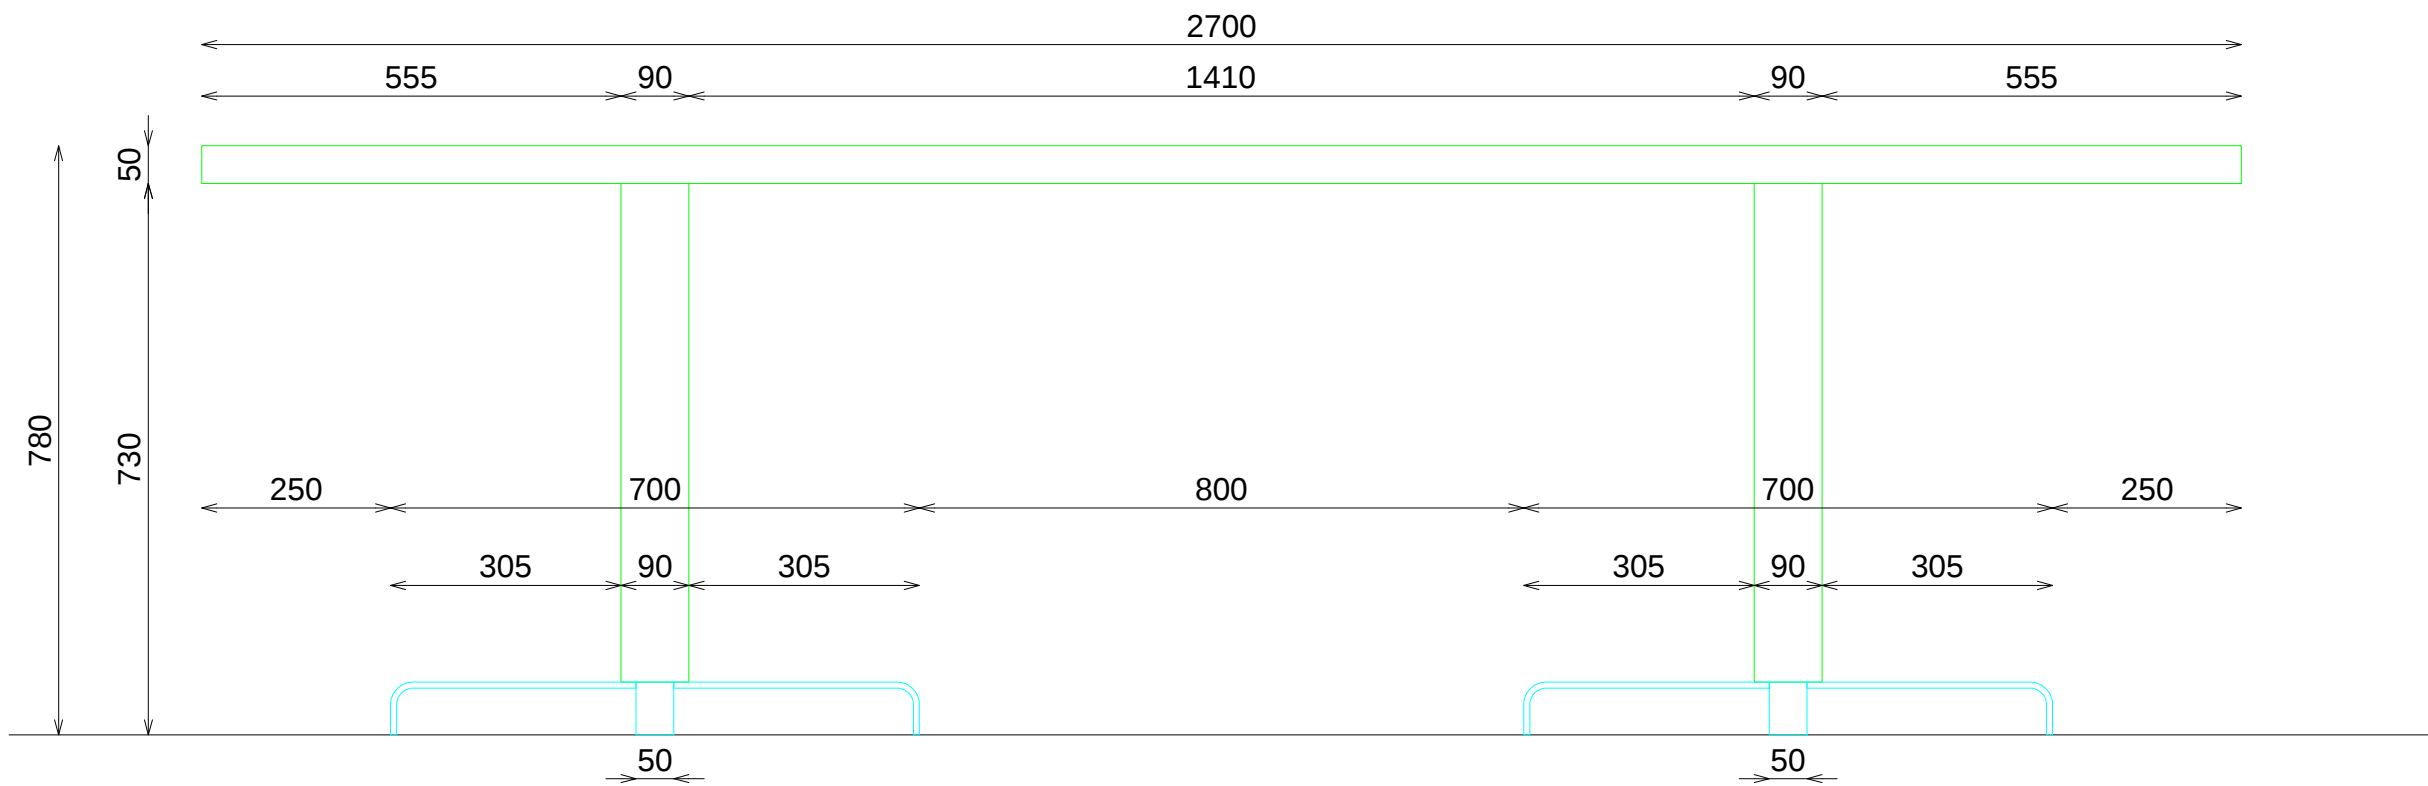


ALZADO FRONTAL

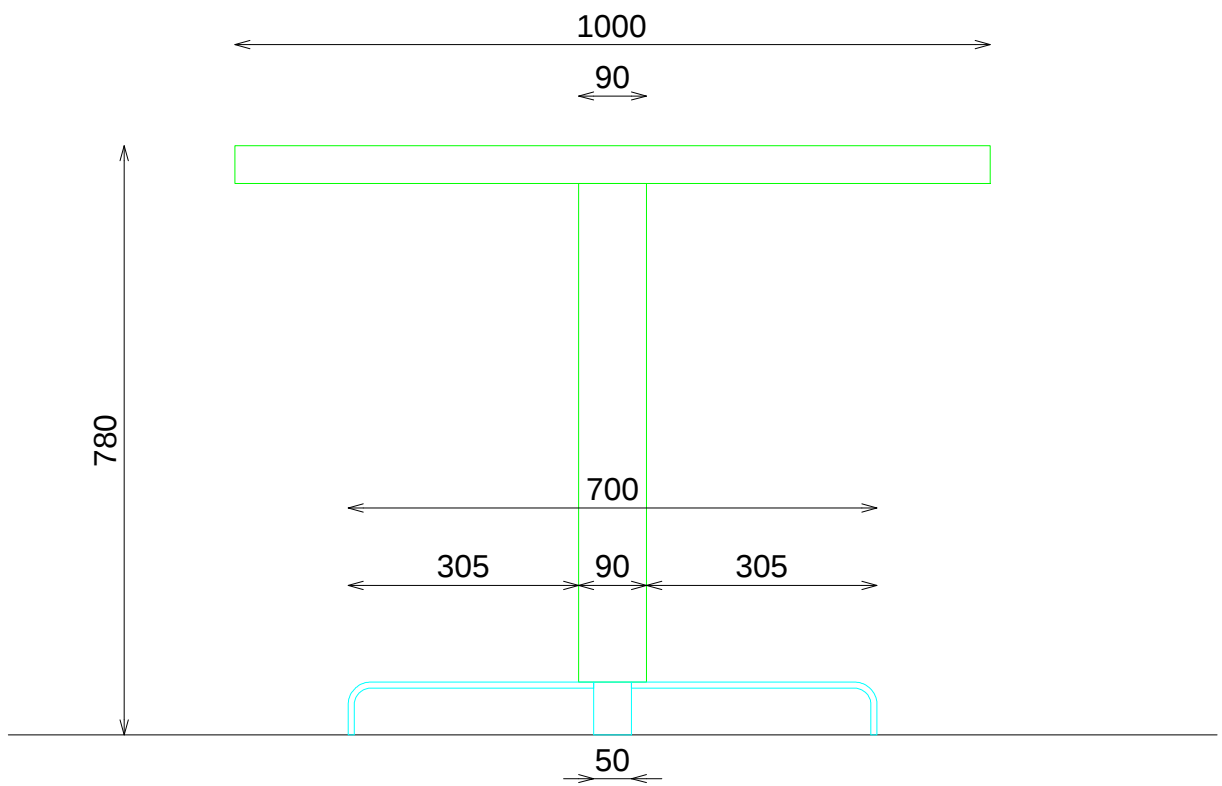

ALZADO LATERAL

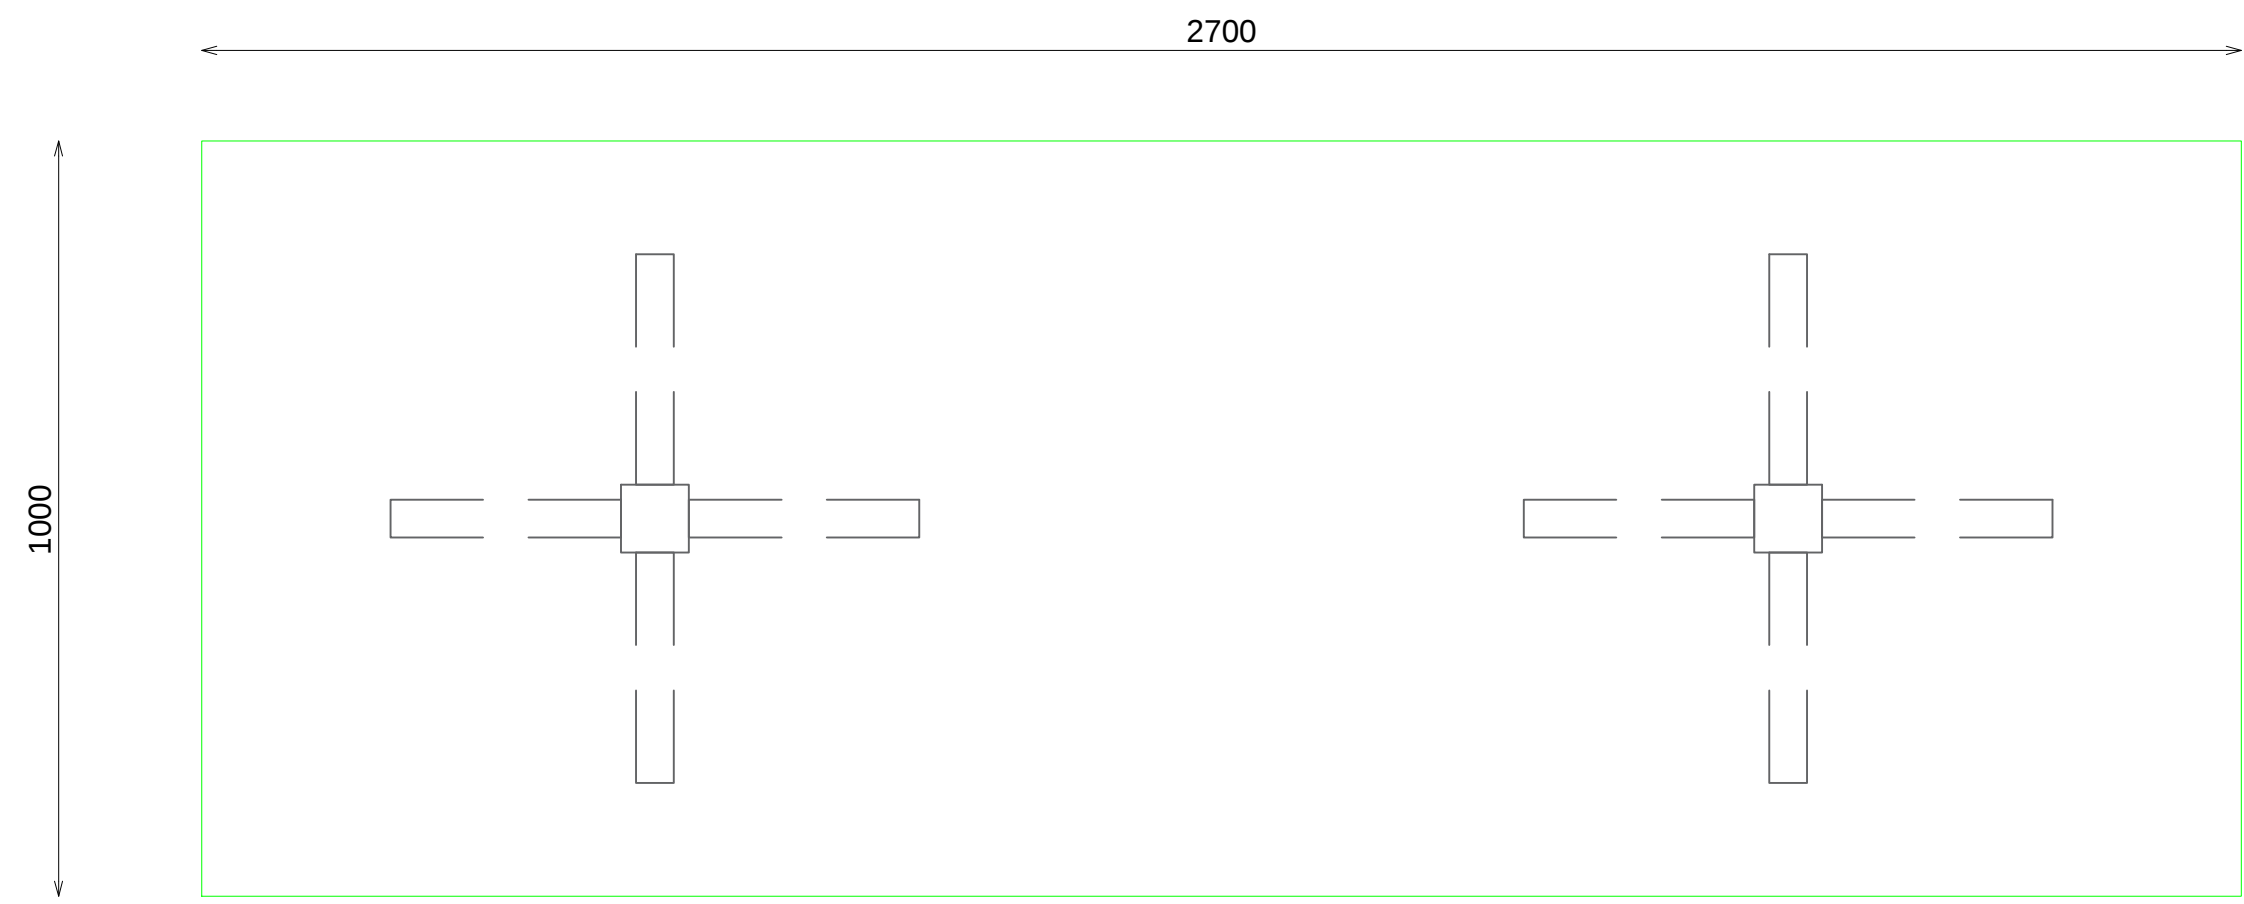

PLANTA

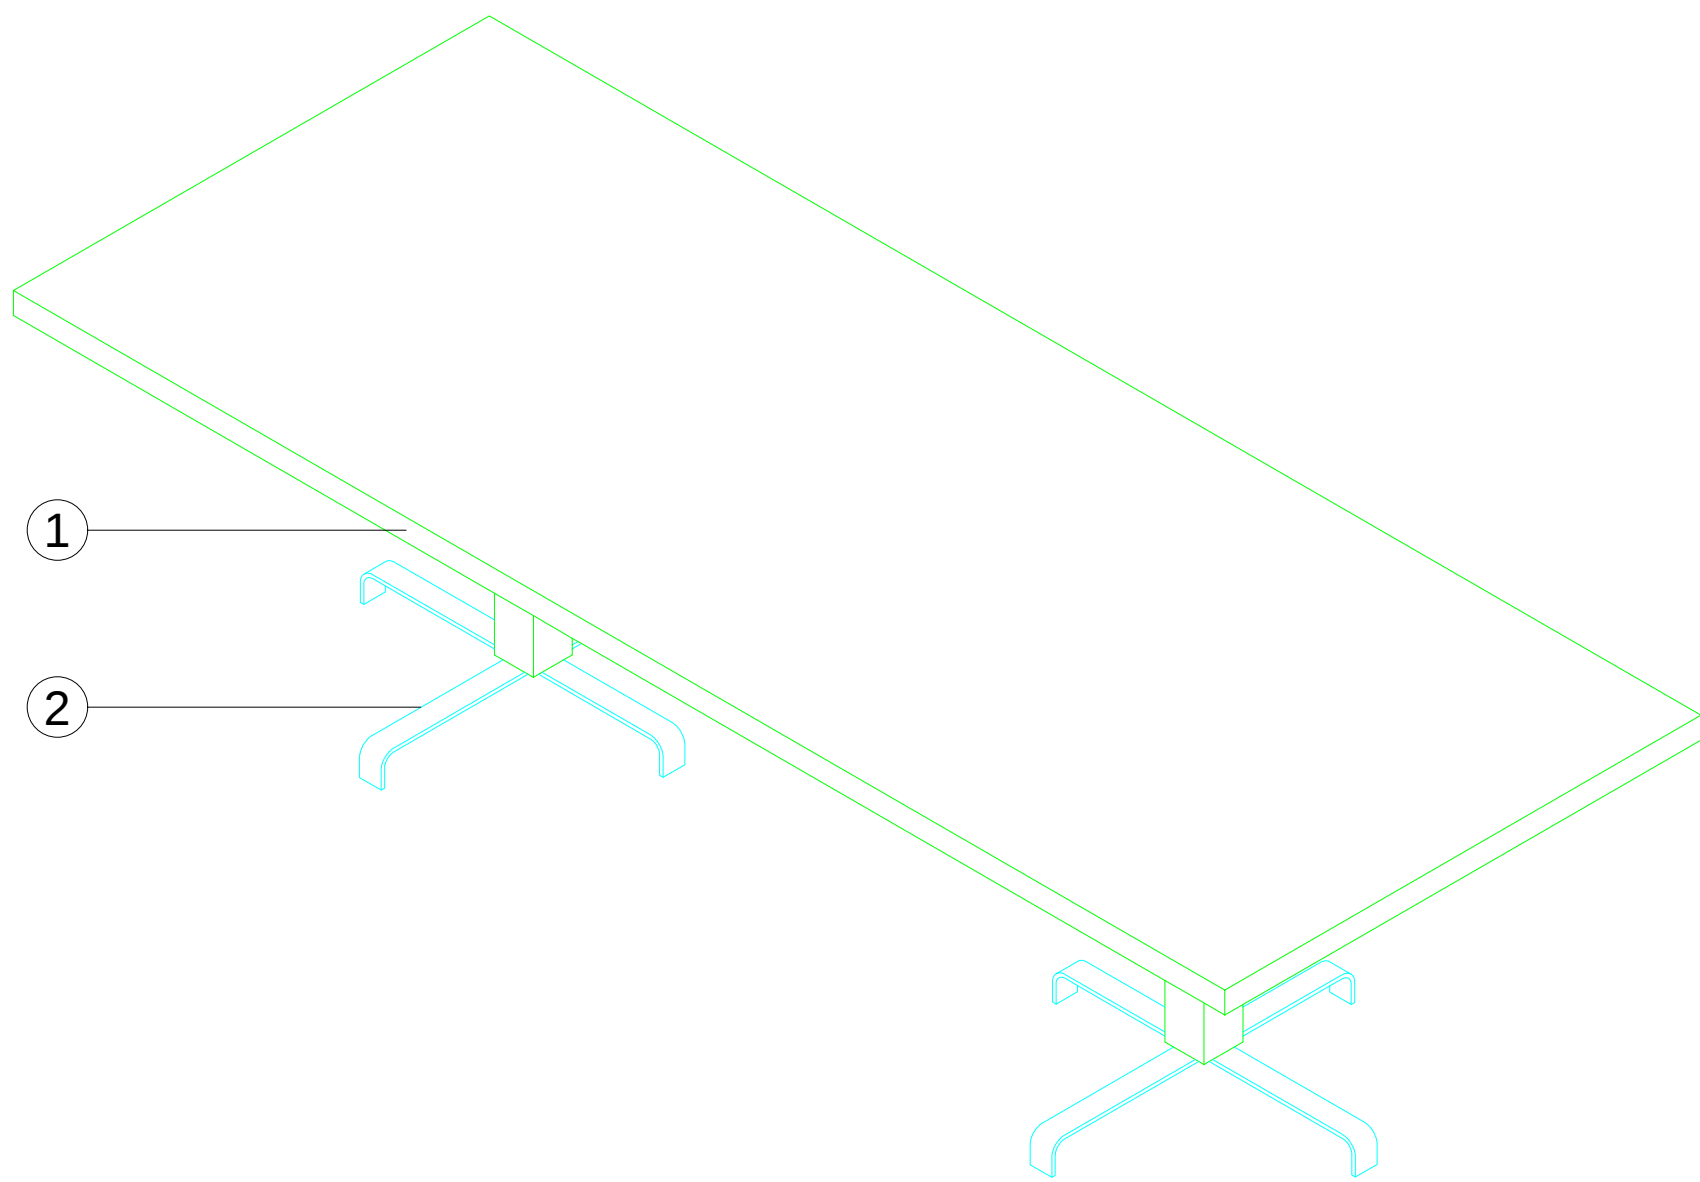

VISTA 3D