



ACABADOS


- ① DM ACABADO LACADO CRYSTAL WHITE REF.2209

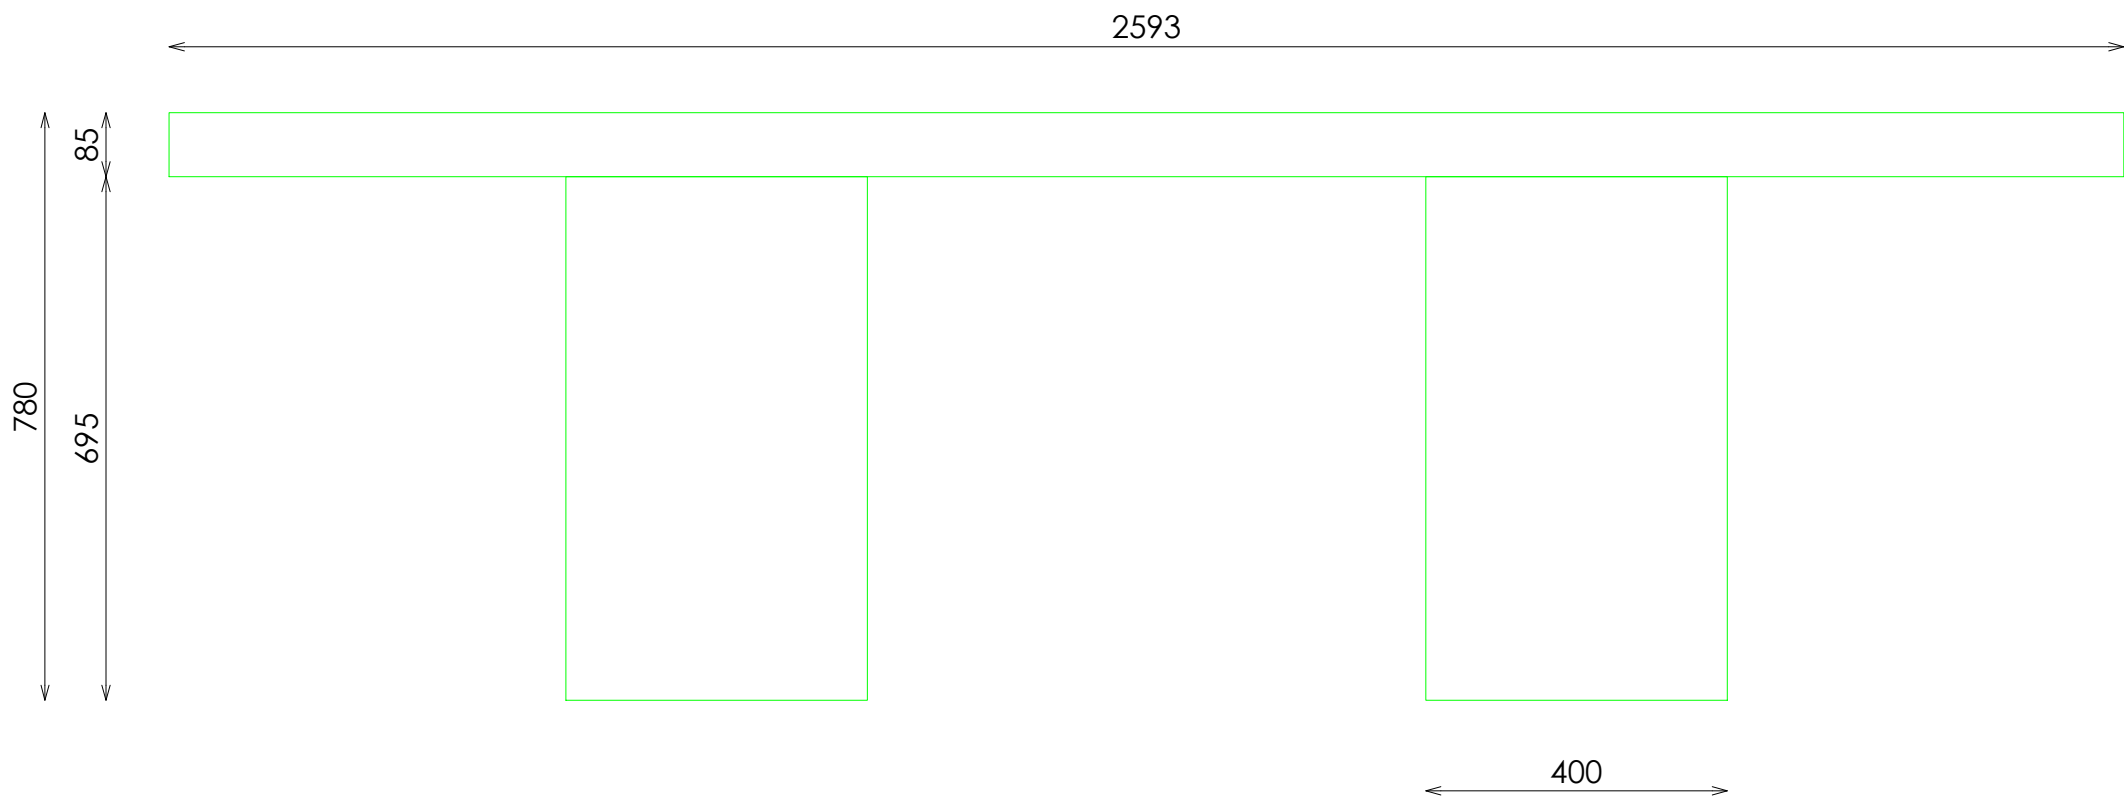

ALZADO

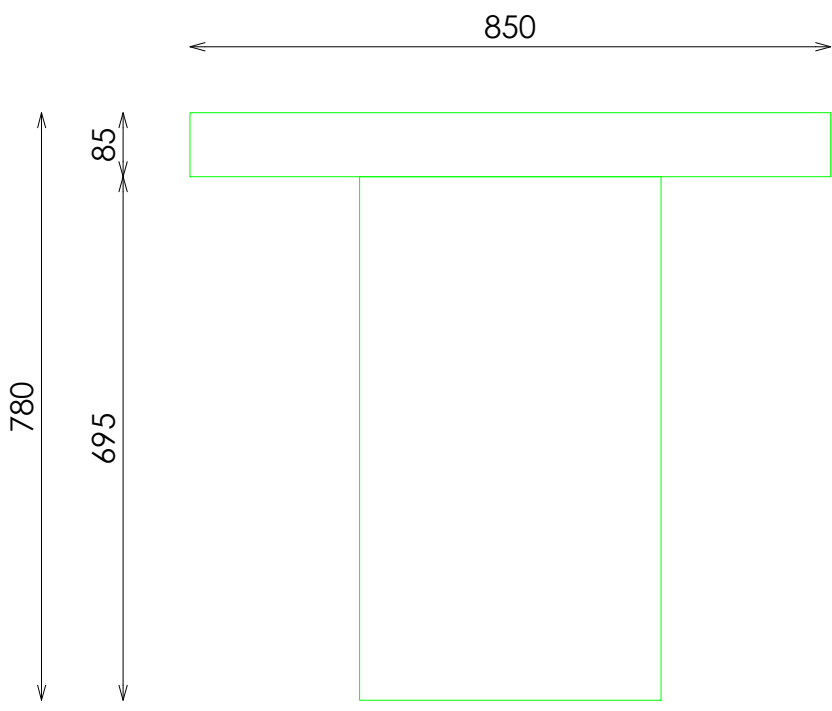

PERFIL

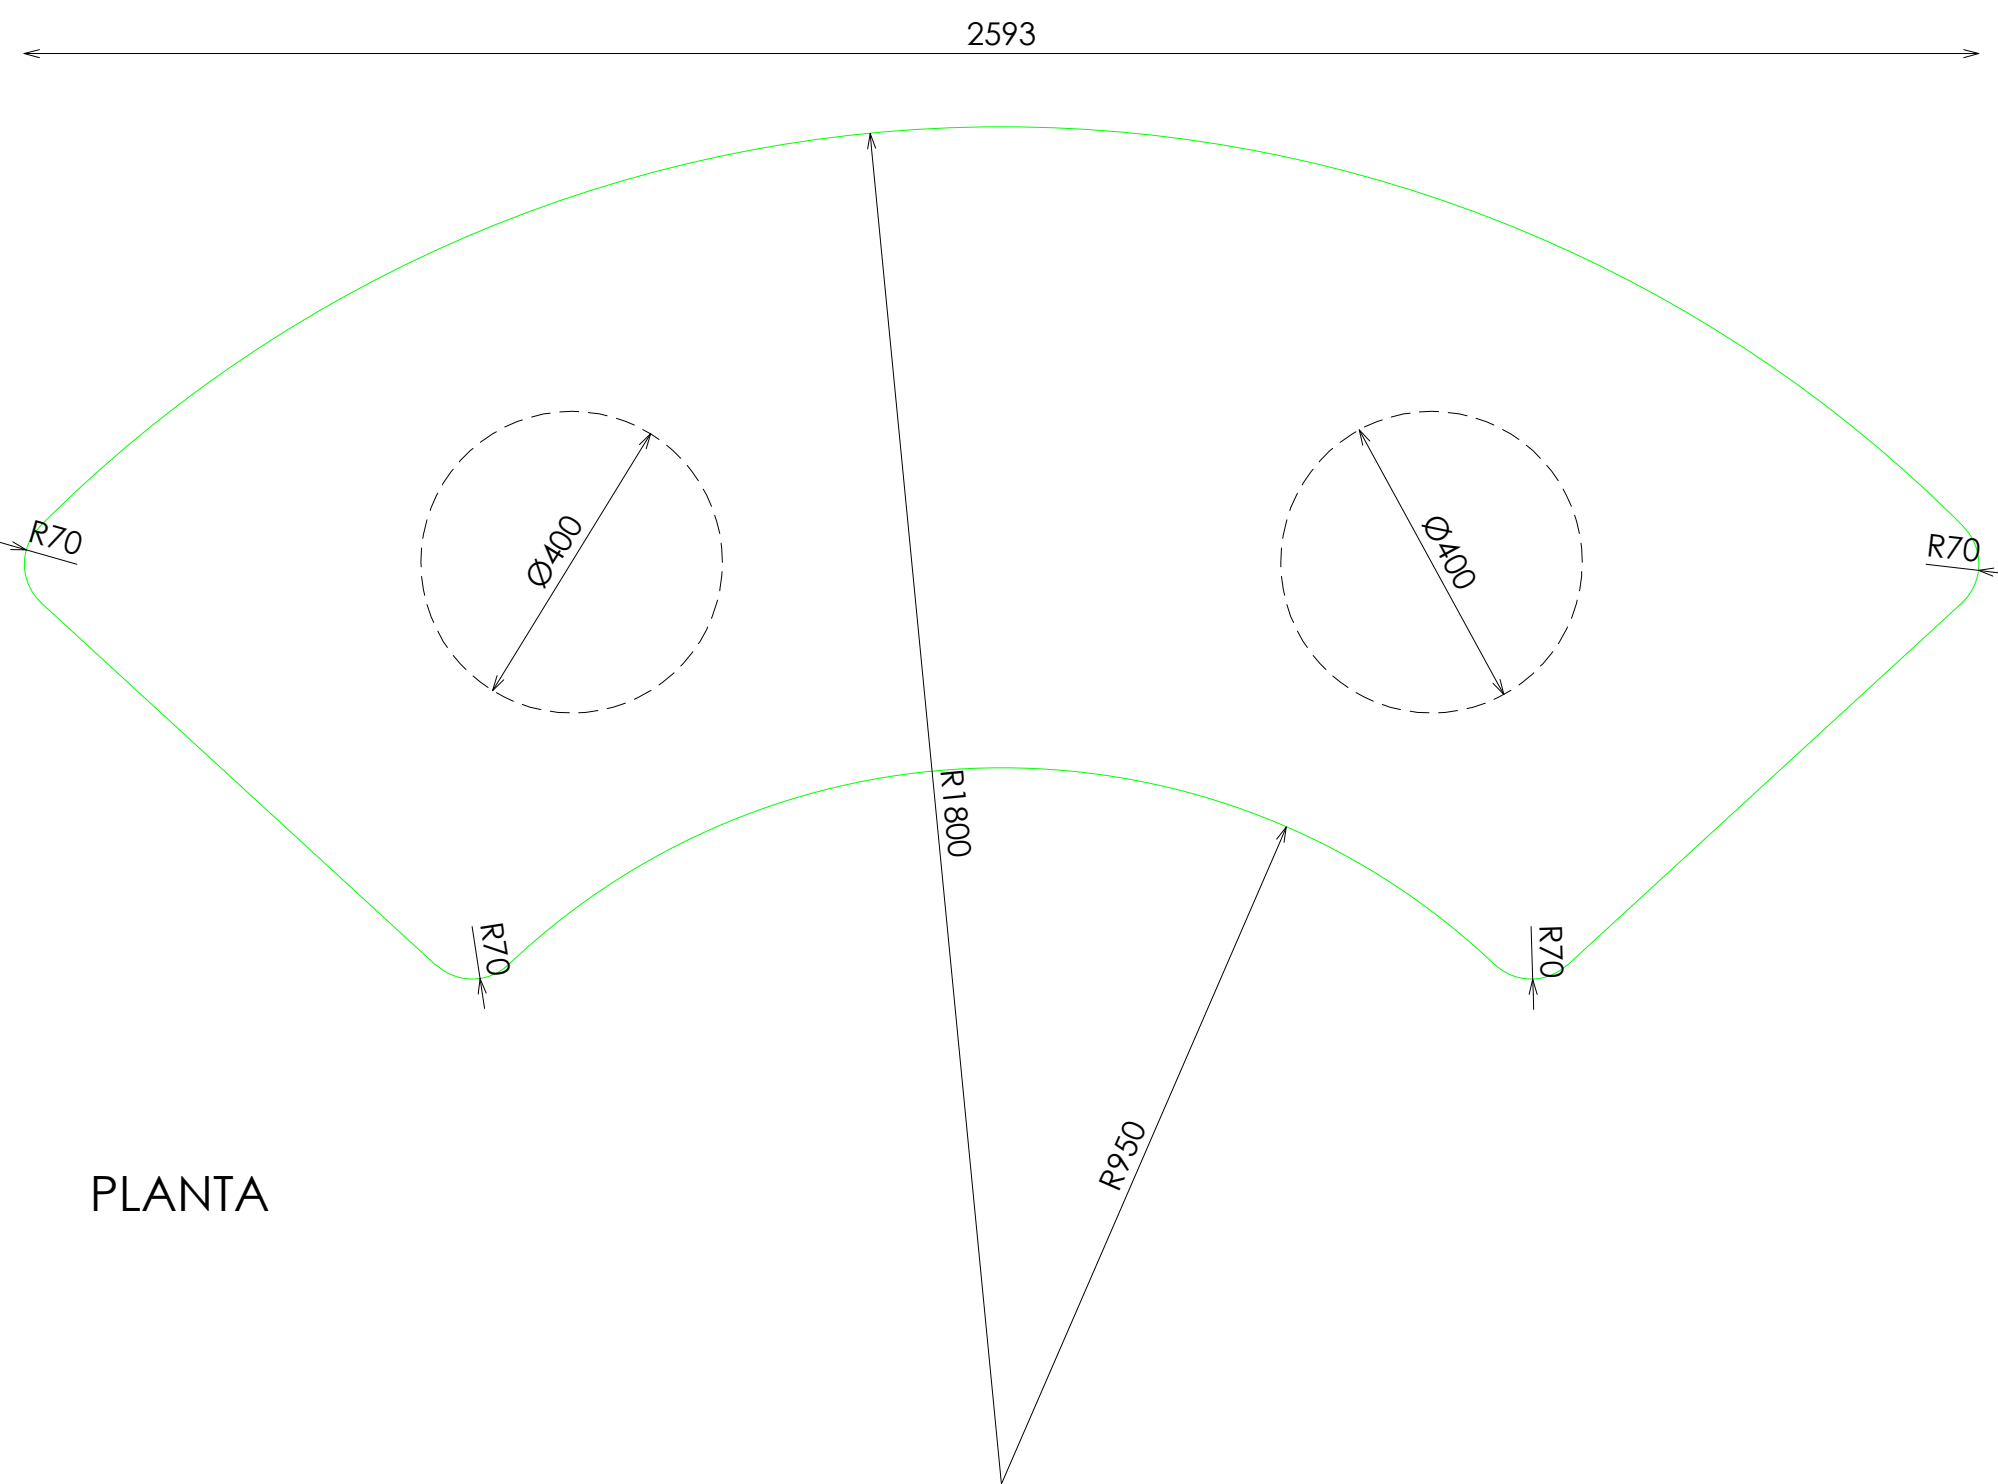

PLANTA

DOTACION

DESCRIPCION	Uds
BANDEJA RECTANGULAR 350x300xH20	1