
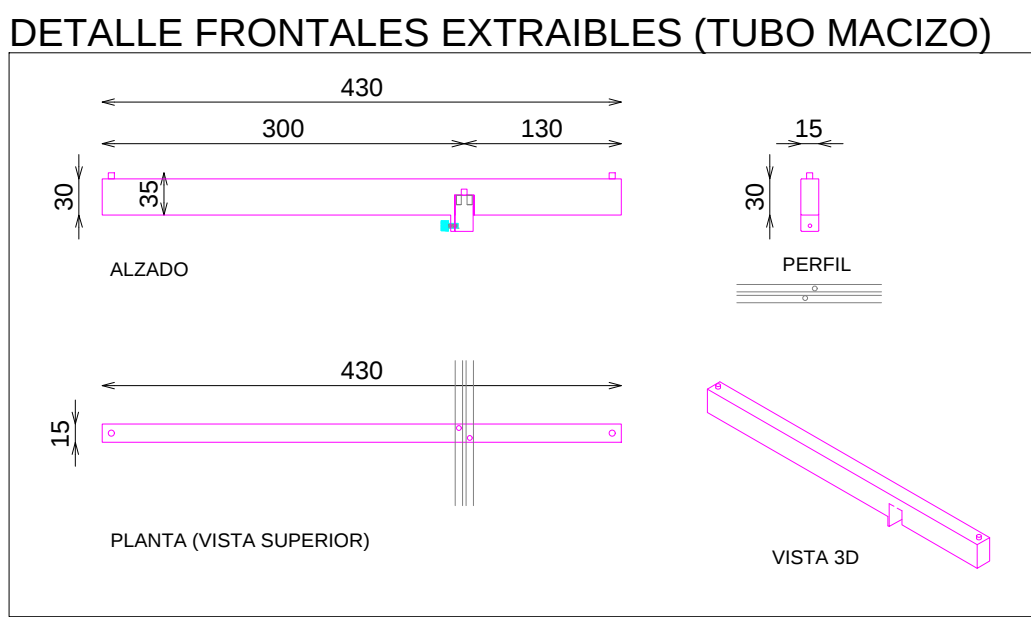
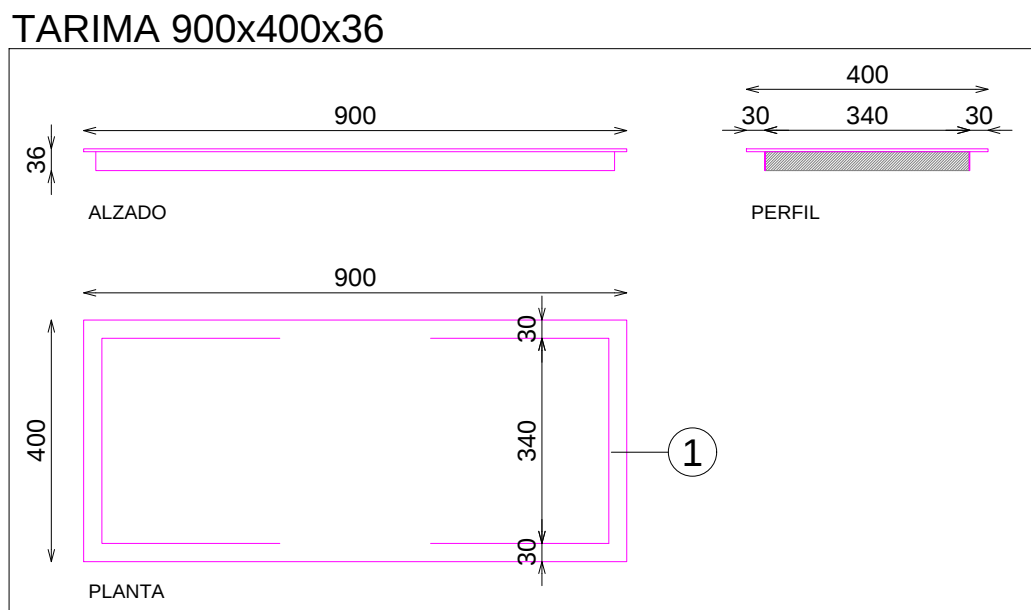
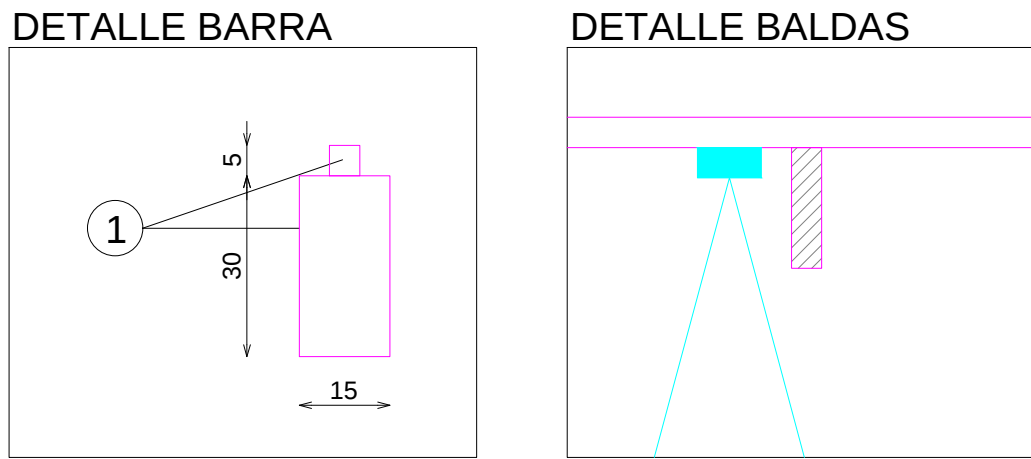


- ACABADOS
- ① METAL HIERRO NEGRO
 - ② ILUMINACION LED APOLLO PW 15W 3000°K

*NOTA:
REVISAR QUE TODOS LOS FRONTALES ENCAJAN Y QUEDAN FIJADOS
CORRECTAMENTE, INCLUYENDO PASADORES SUPERIORES Y TORNILLO
POSTERIOR

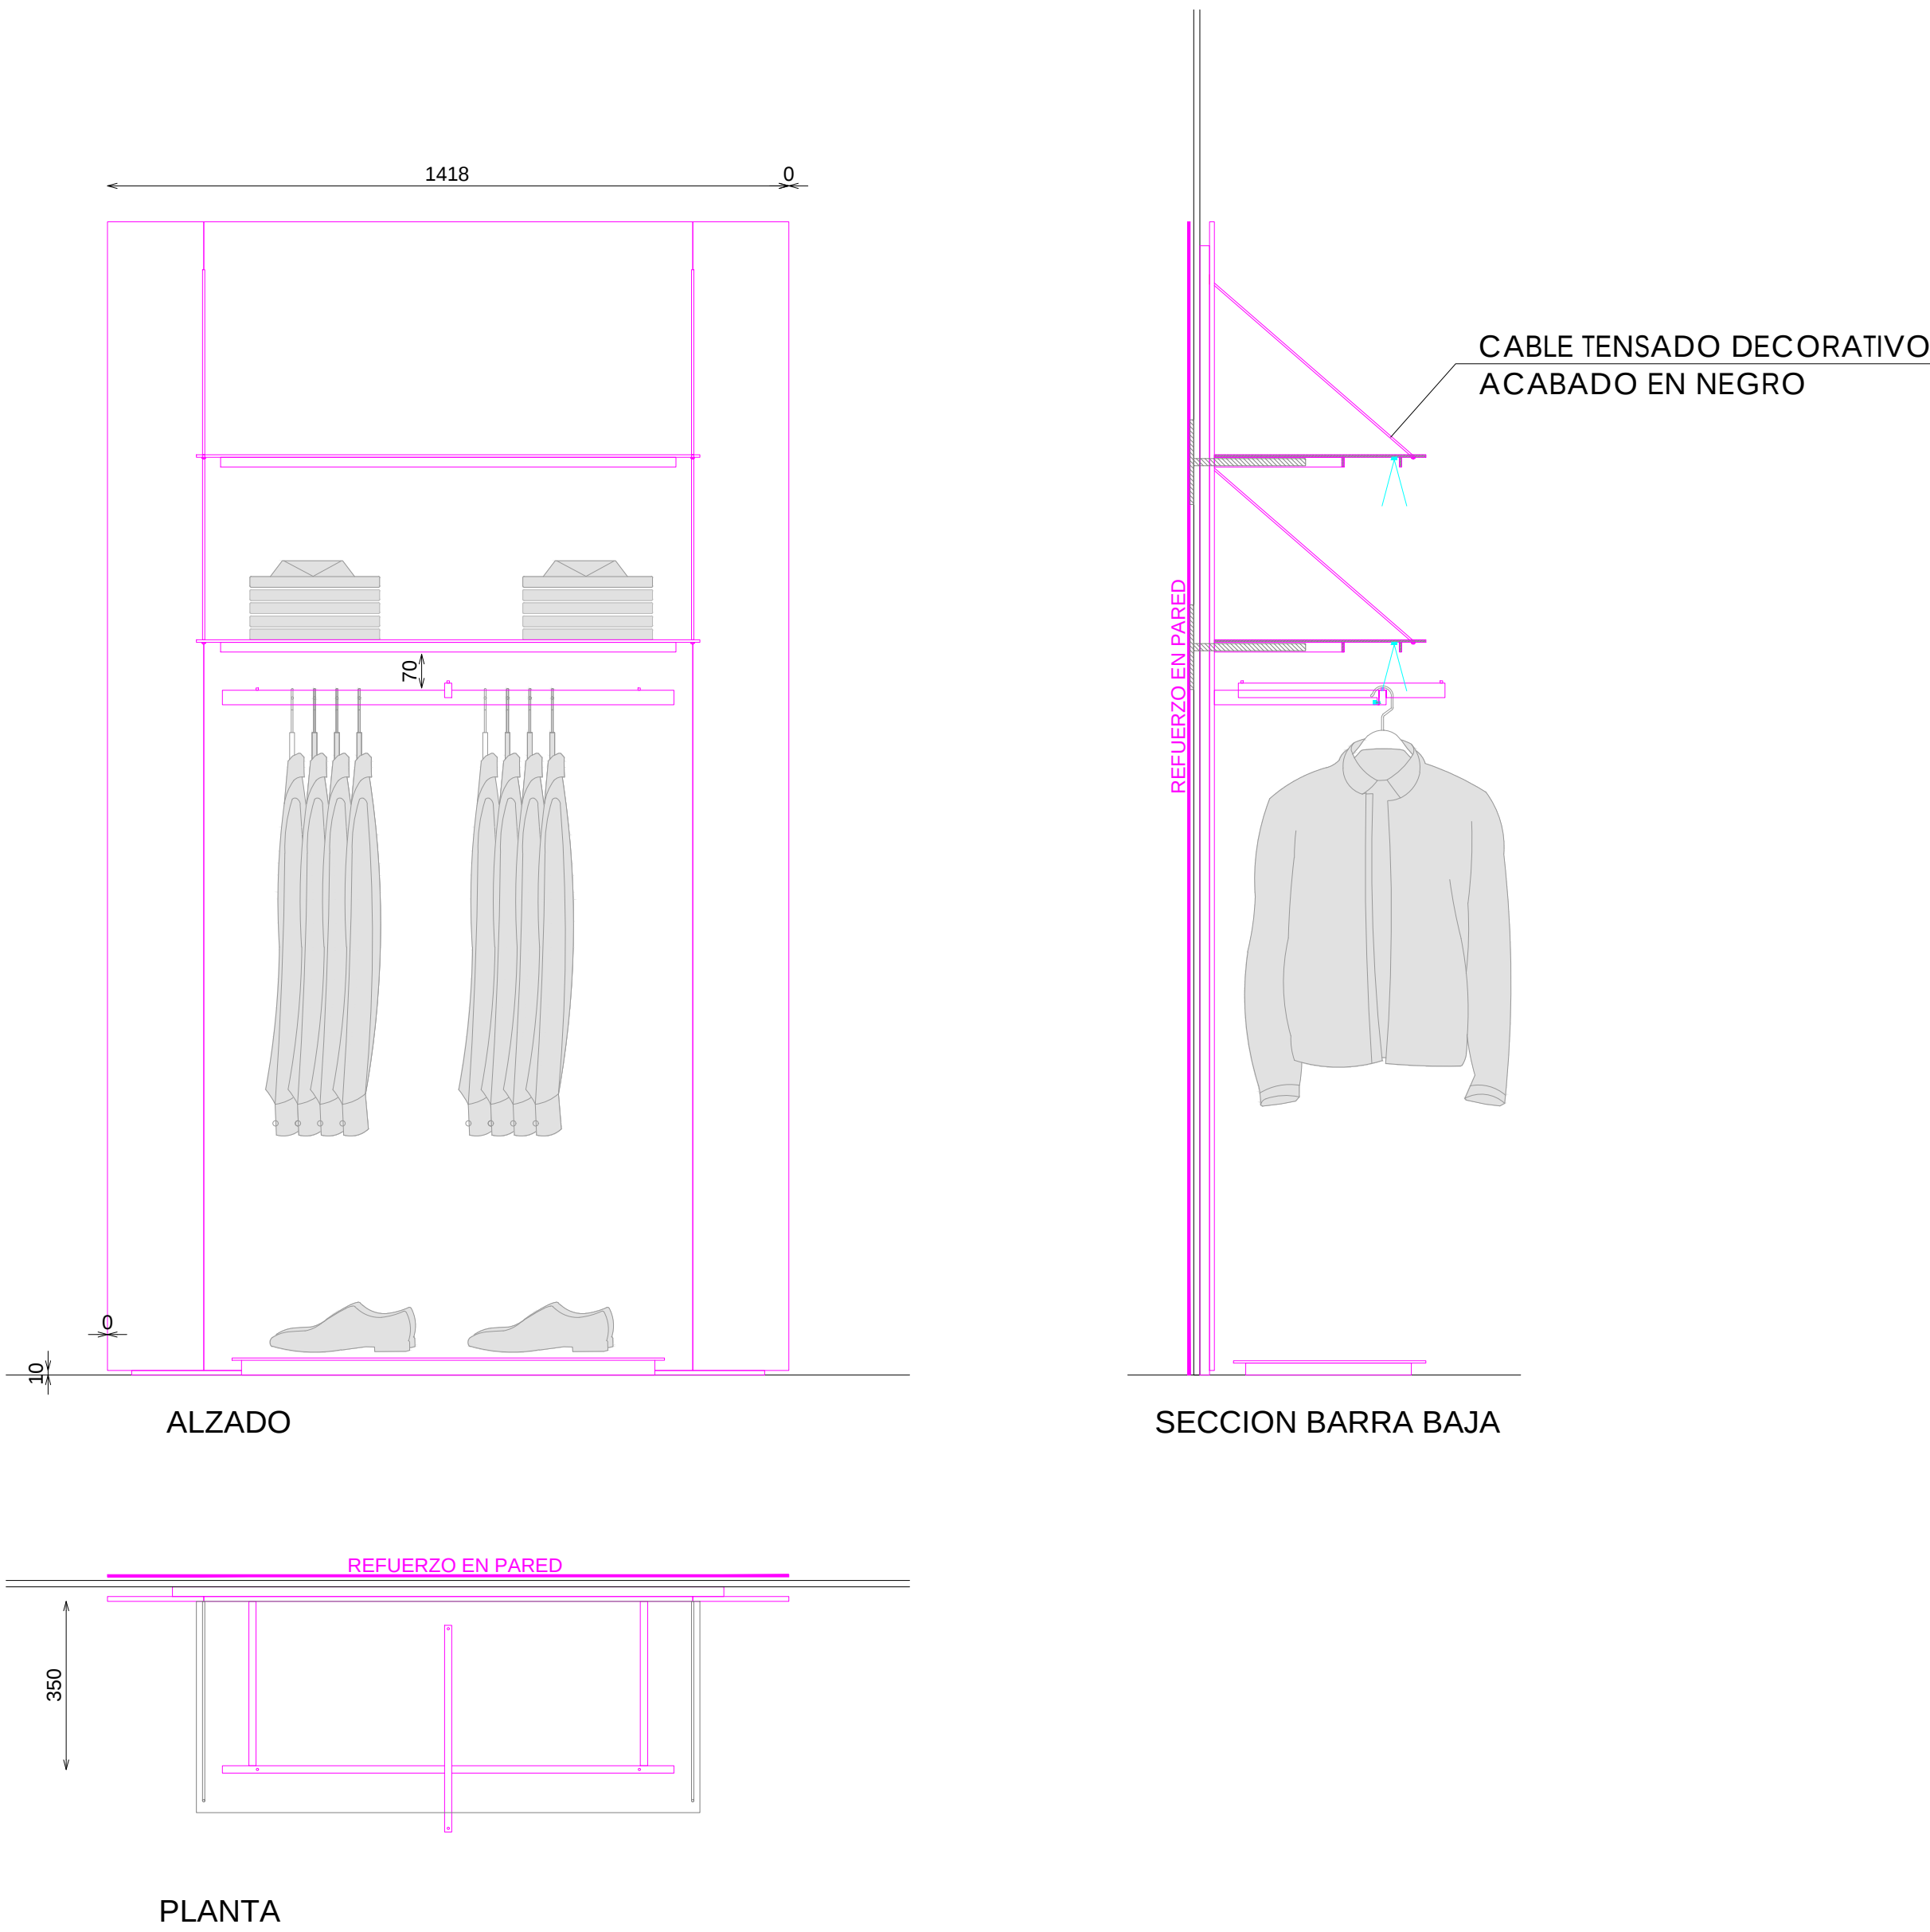

DOTACION	
DESCRIPCION	Uds
FRONTAL EXTRAIBLE (TUBO MACIZO)	1
TARIMA 900x400x36	1


E: 1_20

Código:
Matrícula:
Versión:
Fecha:
Imagen:

Pag: 1_1

8Z80030700

STUDIOZARA

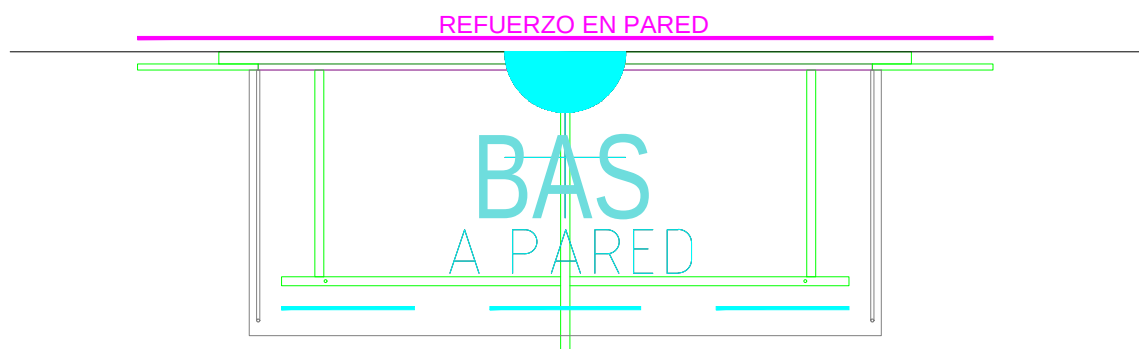

Cp_PANEL BASICOS BARRA BAJA 80xH143

662