

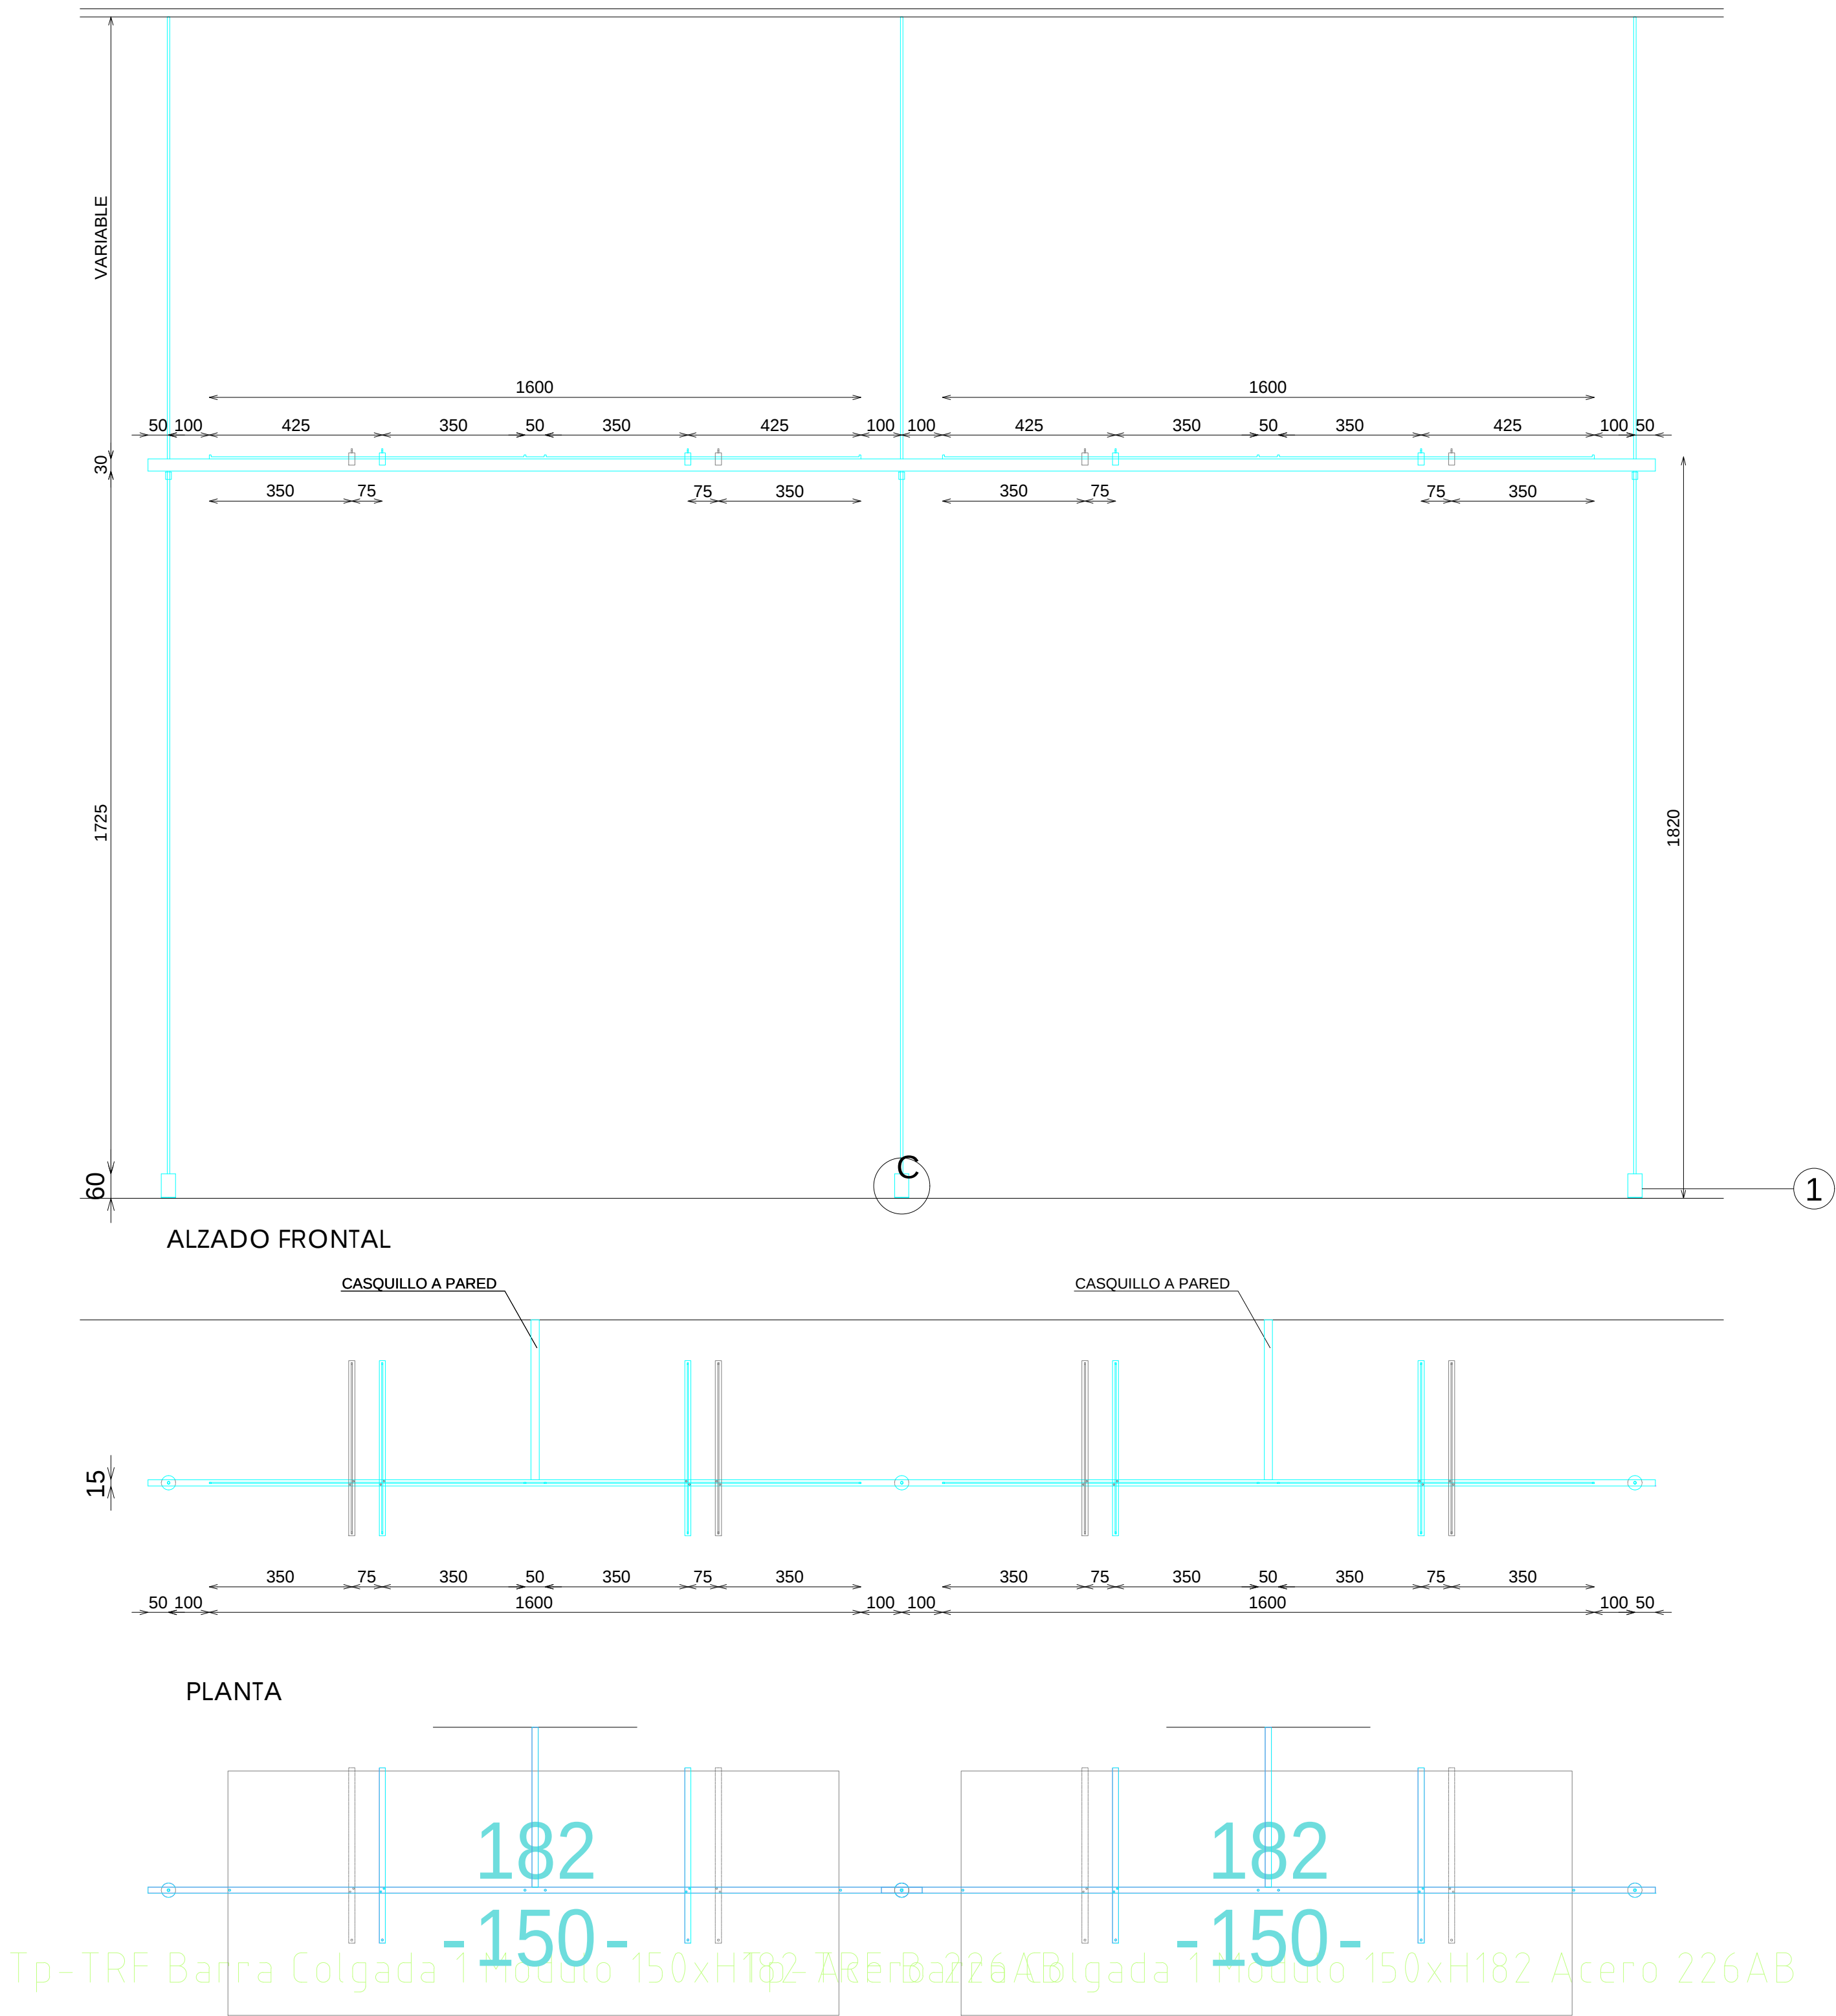


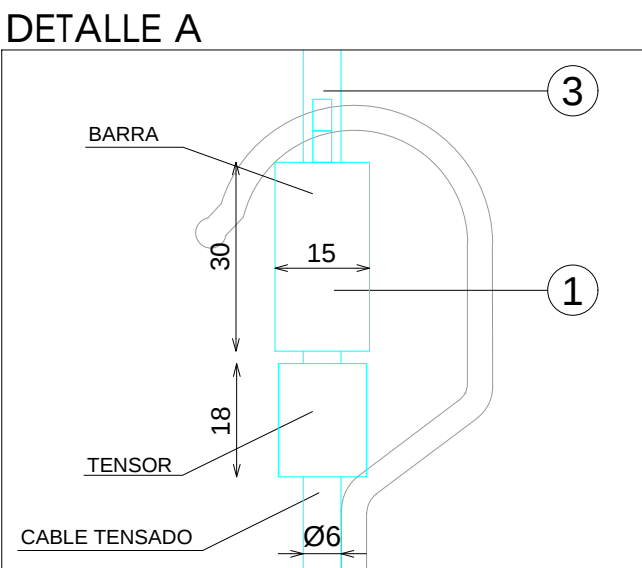


ACABADOS

- 1 ACERO INOX SATINADO ESTANDAR REF2202
- 2 CABLE TENSADO ACERO INOX SATINADO ESTANDAR REF2202

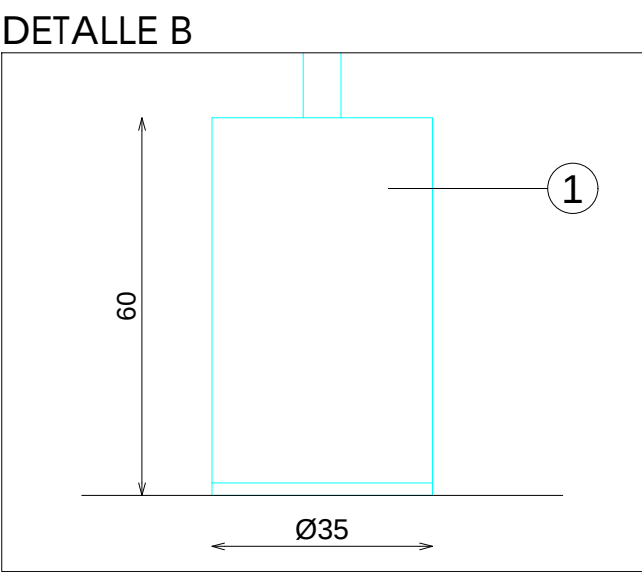

DETALLE FRONTALES EXTRAIBLES

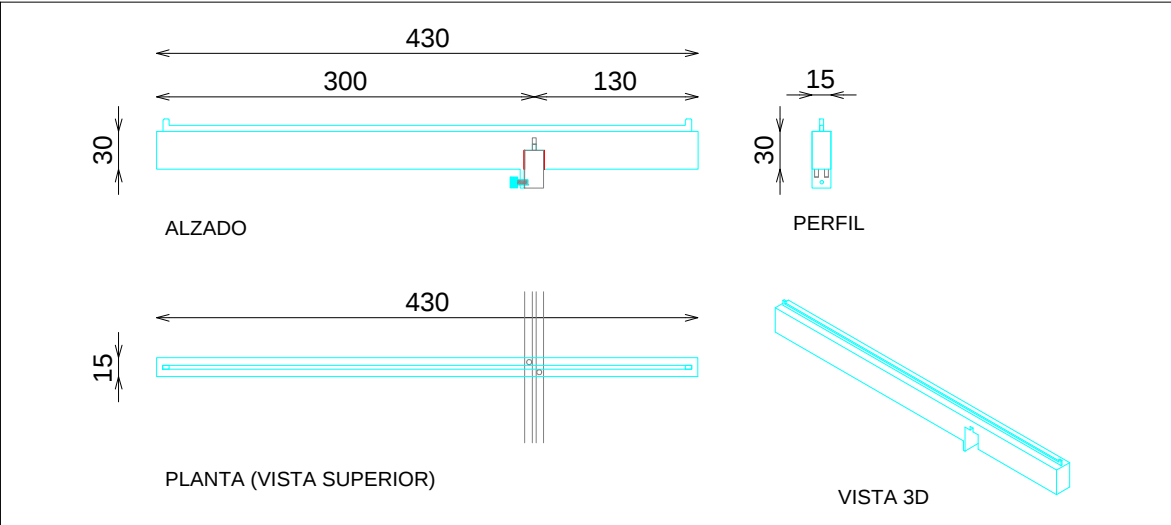

DOTACION

| DESCRIPCION       | Uds |
|-------------------|-----|
| FRONTAL EXTRAIBLE | 4   |

1\_1