
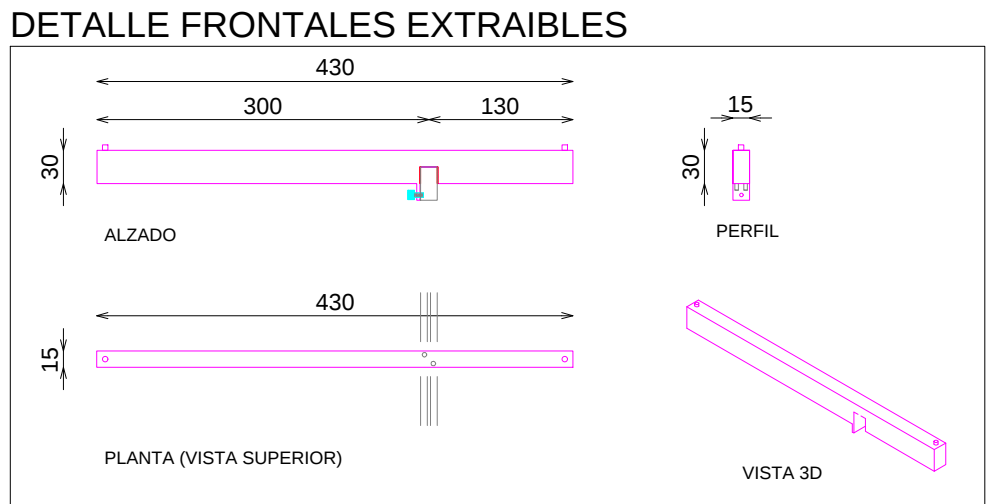
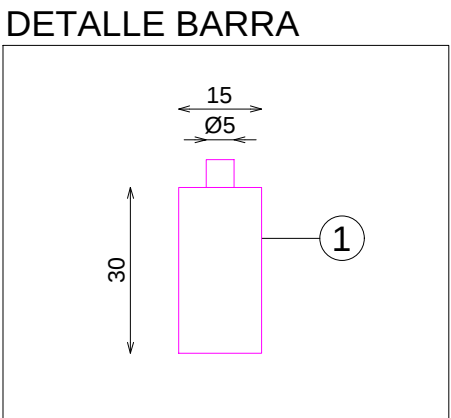
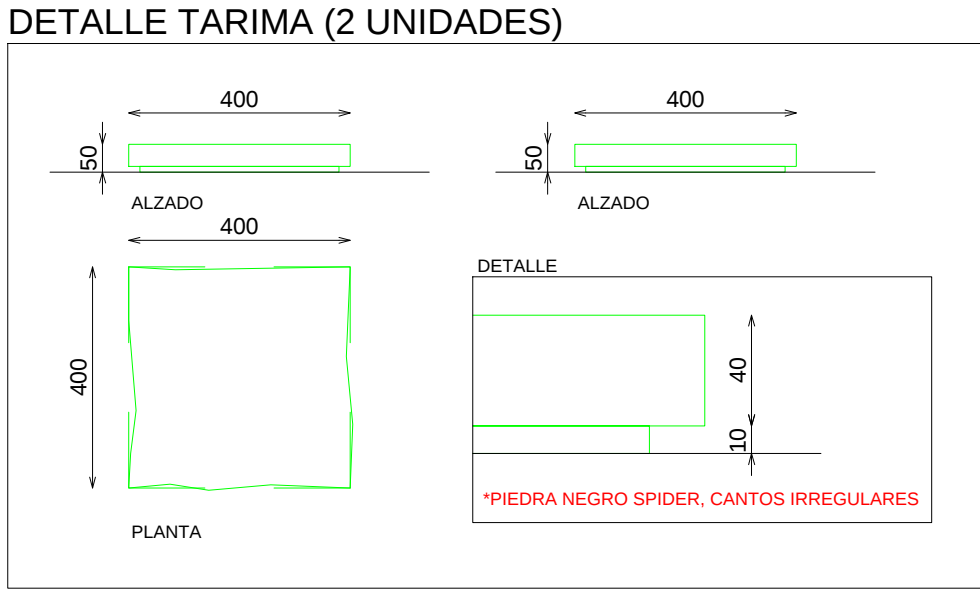


SEÑORA
PERIMETRAL

WOMAN BARRA PARED 2 MODULOS 150xH182 + 90xH182 IZQUIERDA NEGRO

ACABADOS

- 1 METAL HIERRO NEGRO
- 2 ACABADO PARED

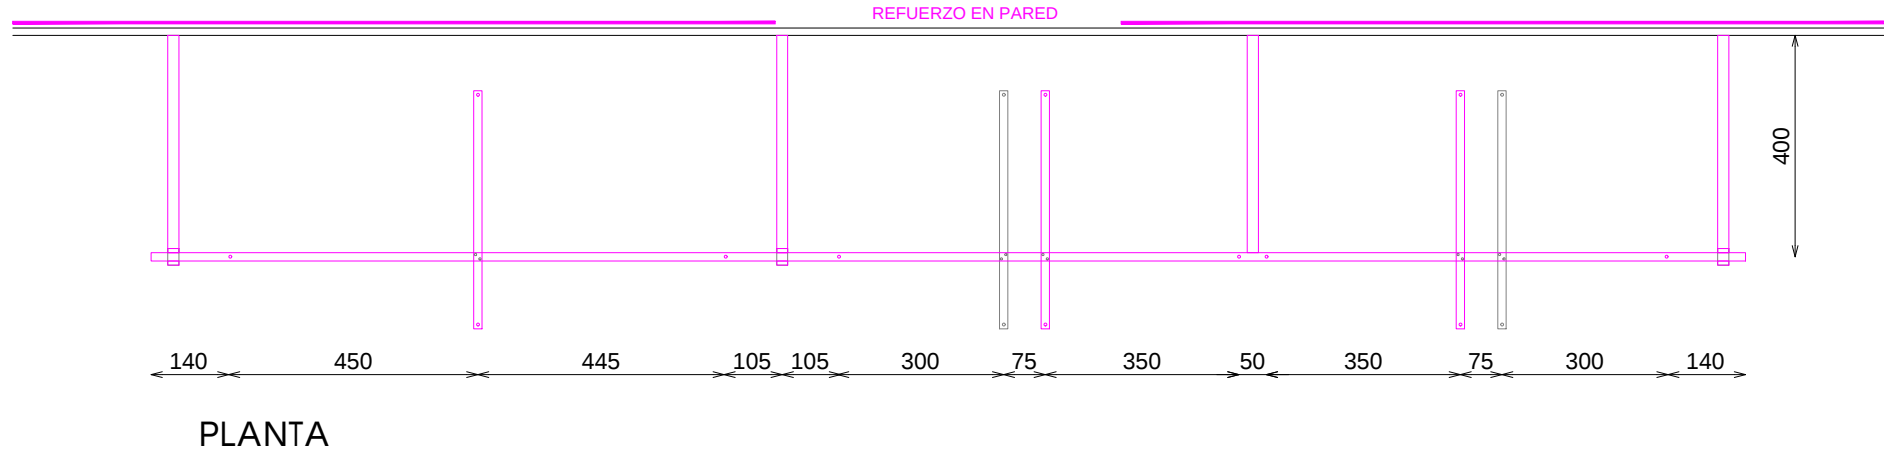

DOTACION	
DESCRIPCION	Uds
FRONTAL EXTRAIBLE	3


Pag: 1_1

E: 1_20

Código: COD
Matrícula: MAT
Versión: VER
Fecha: DAT
Imagen: IMG

8Z80046500

STUDIOZARA

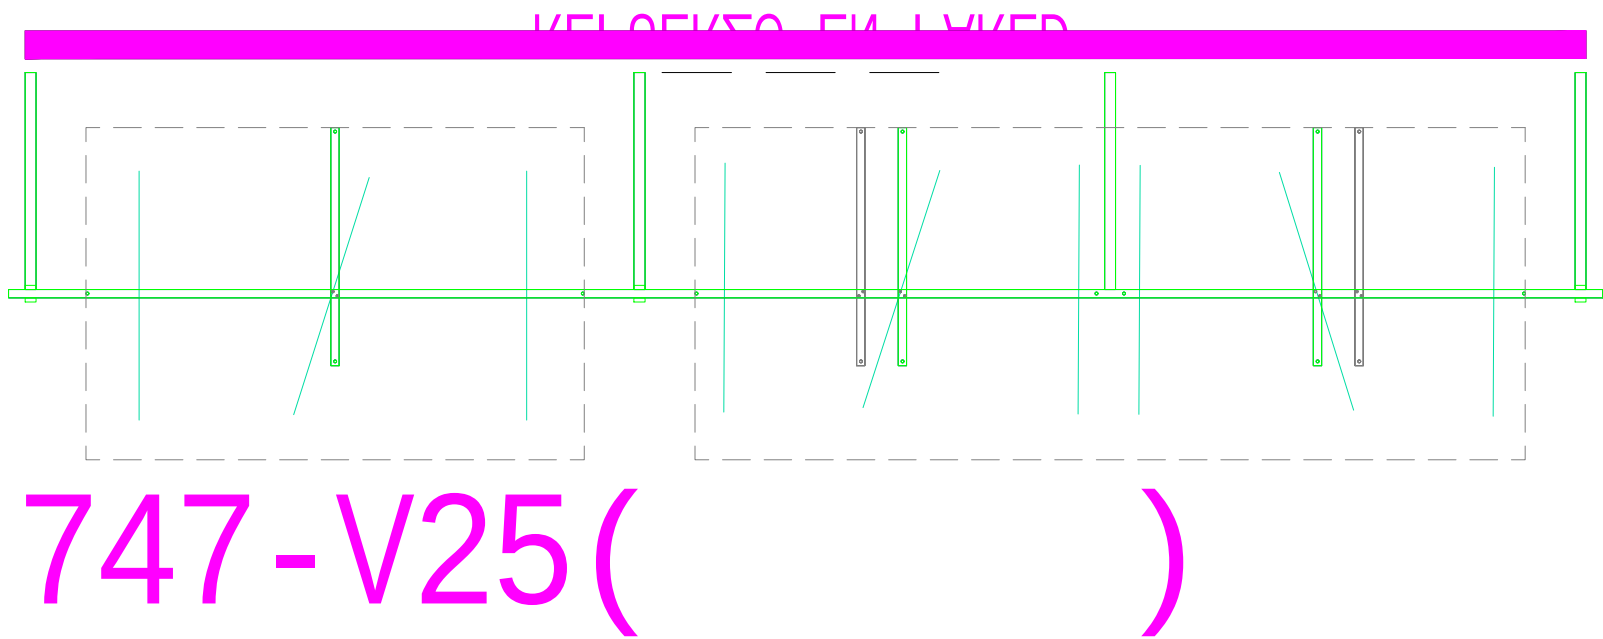

747-V25()