



ACABADOS


- ① METAL LACADO NEGRO PINTURA POLVO 0102 REF 2505
- ② ACERO INOX SATINADO ESTANDAR REF2202

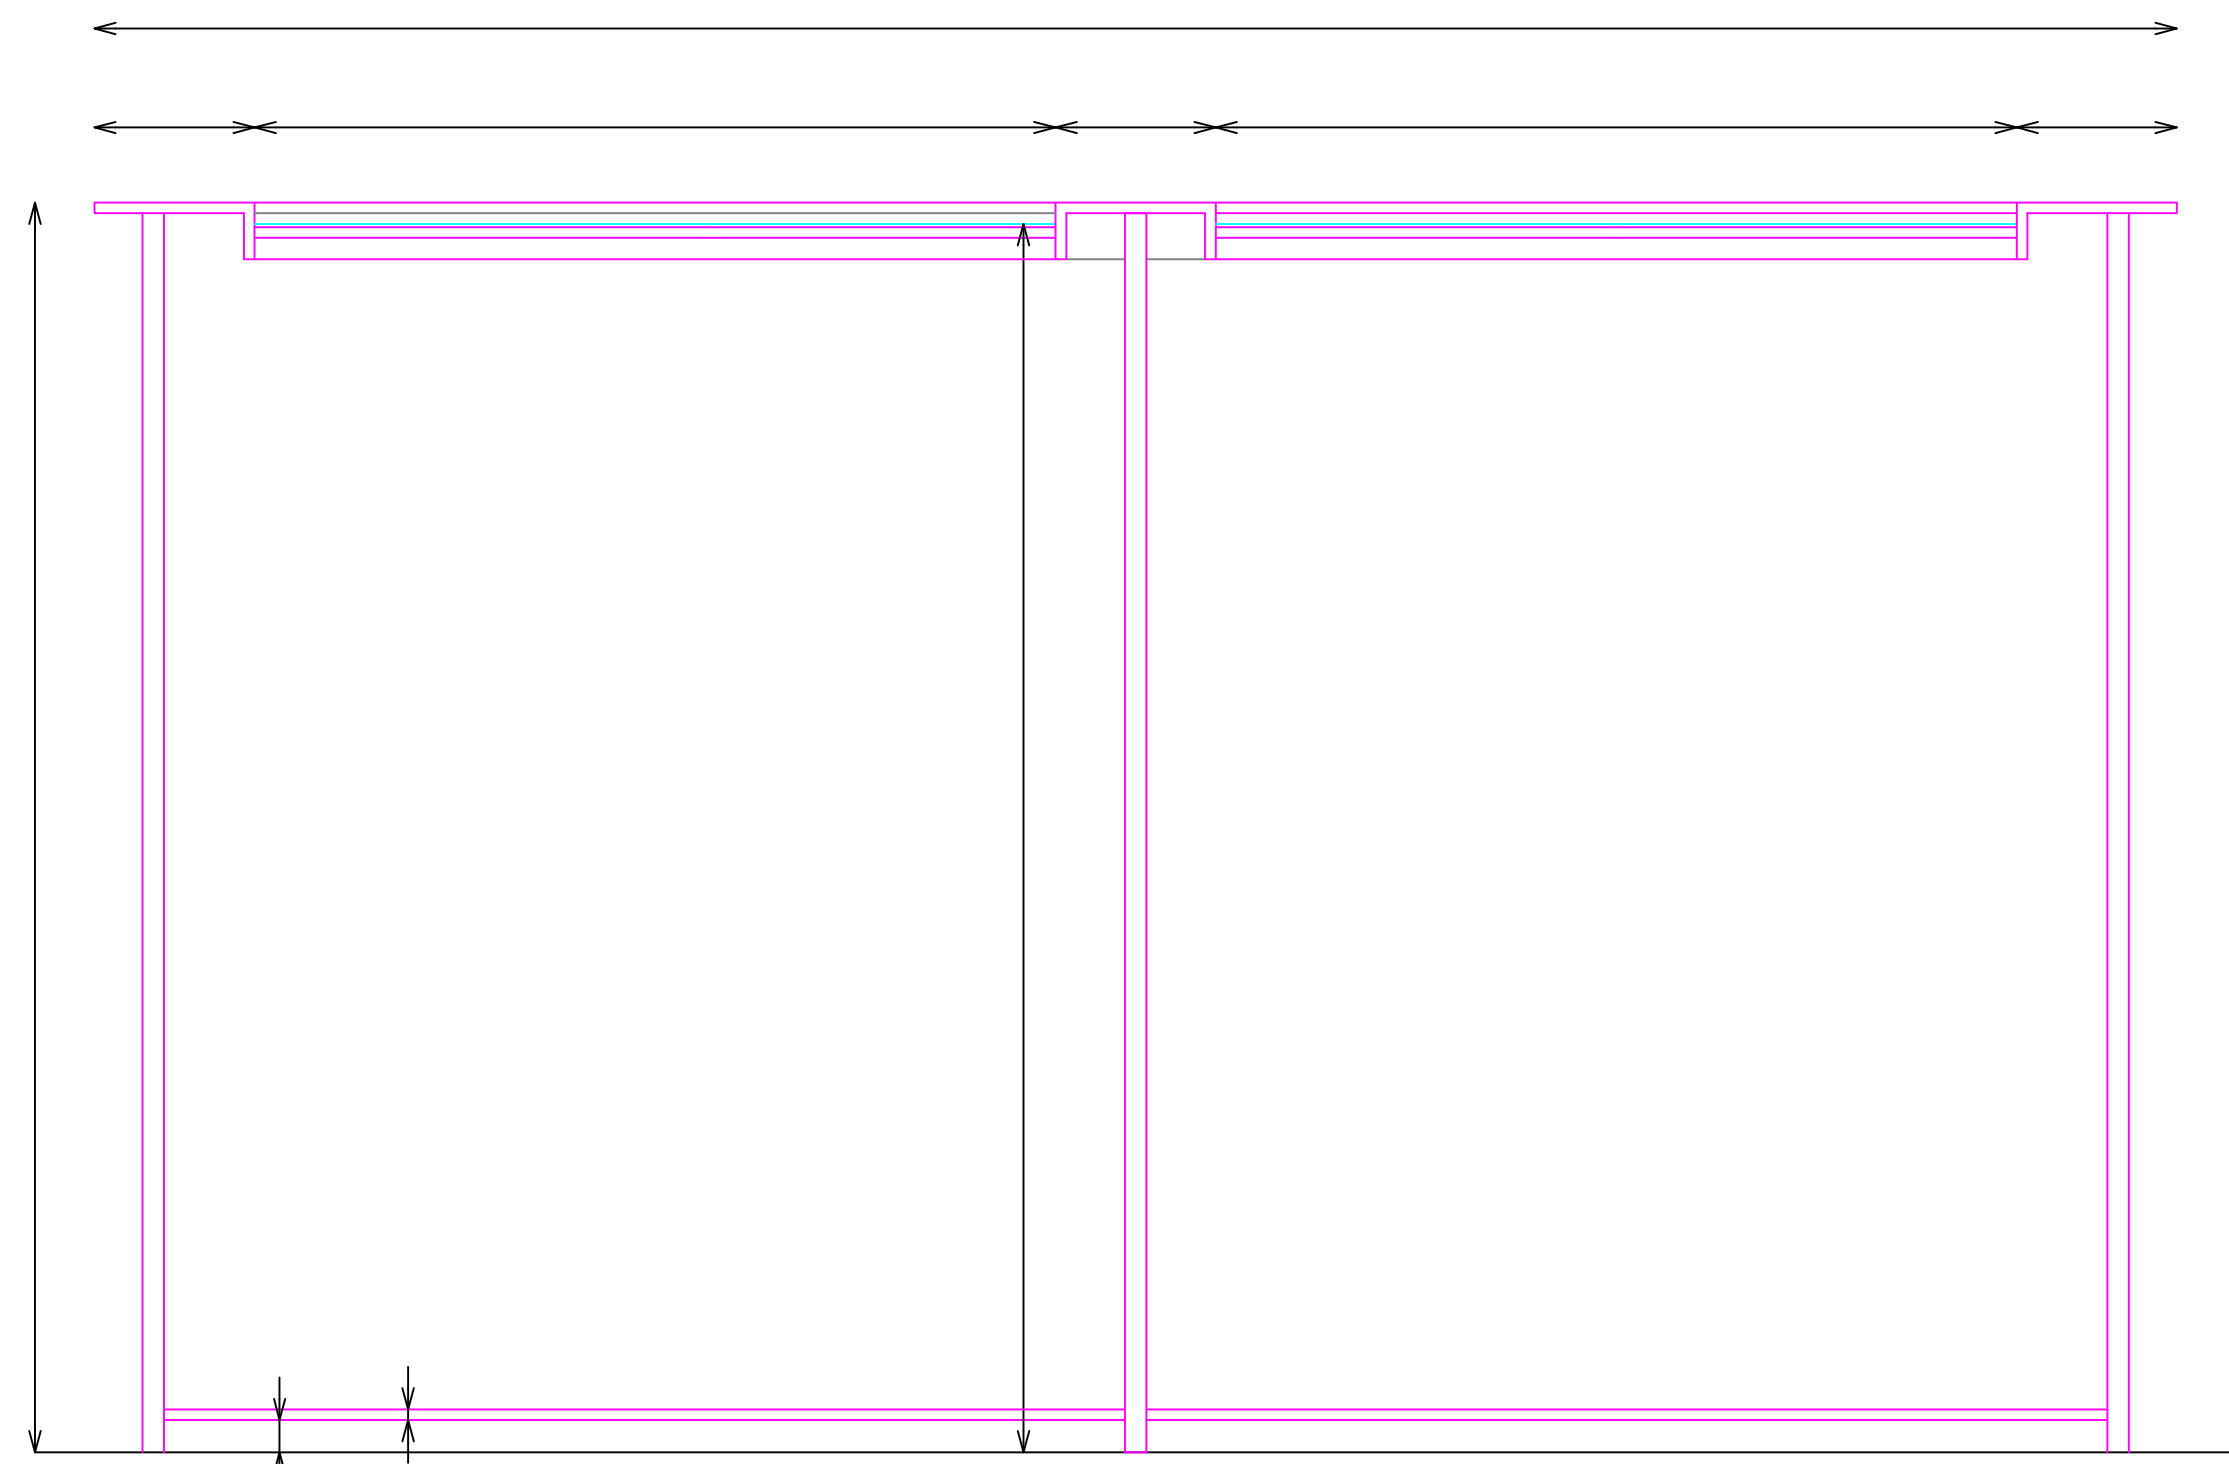

ALZADO

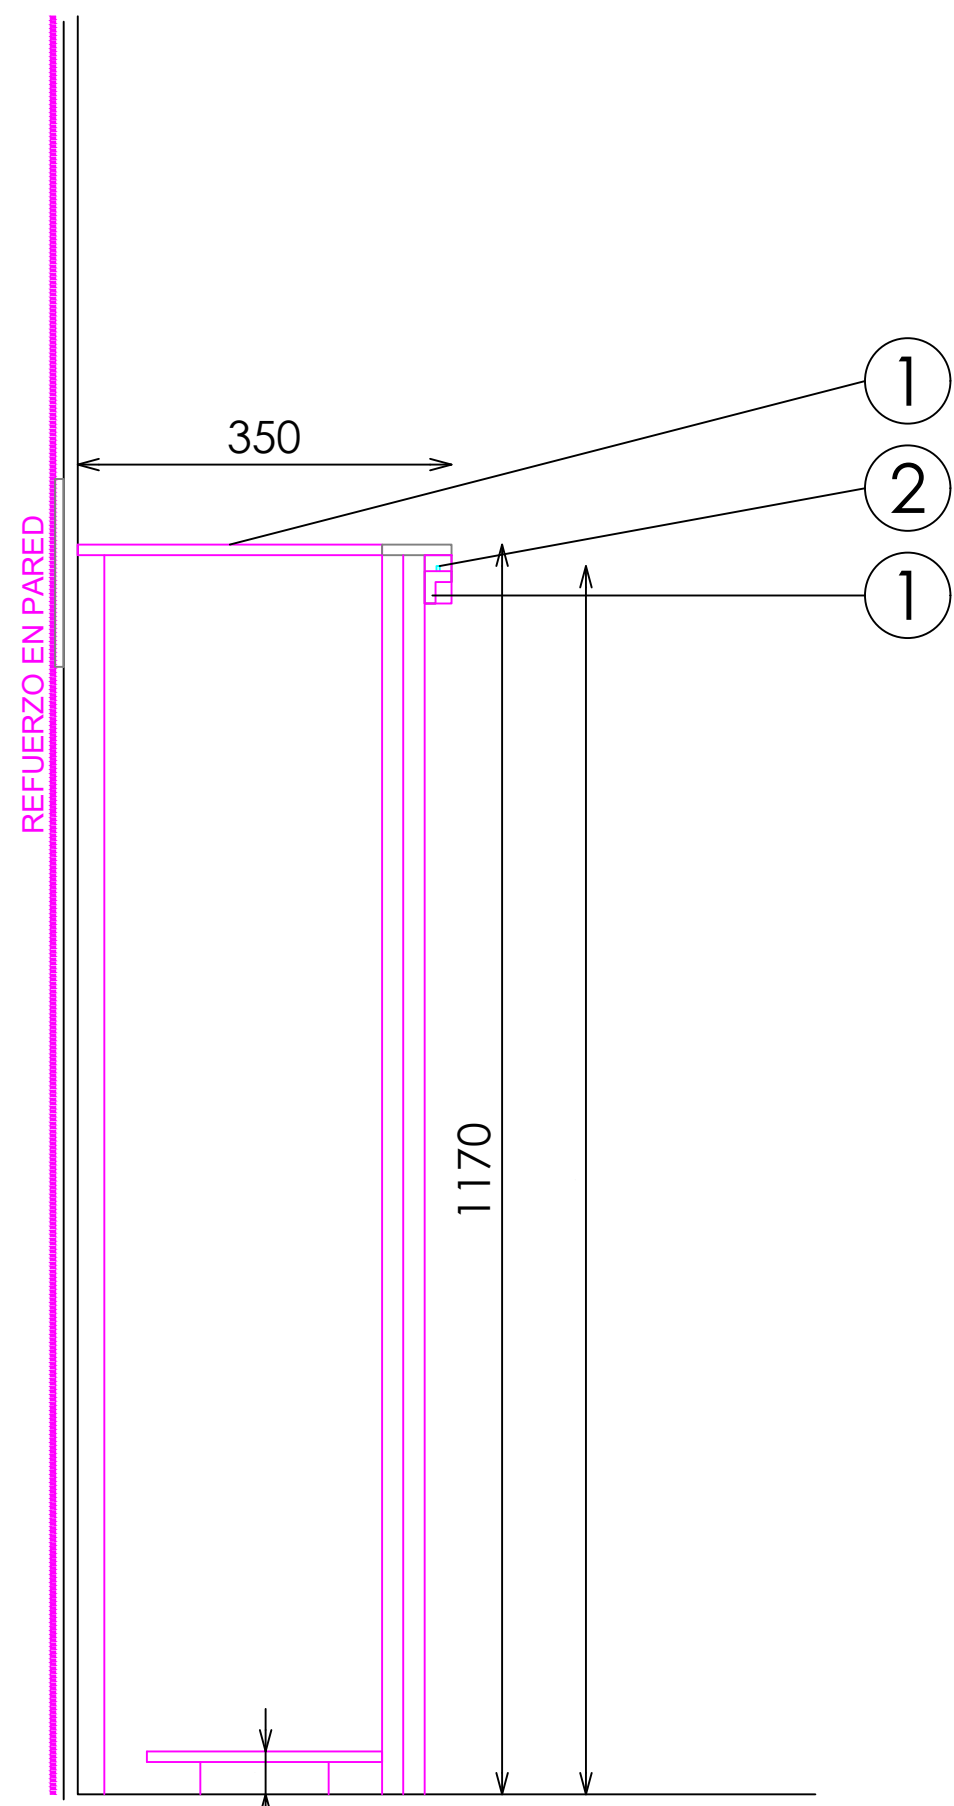

PERFIL

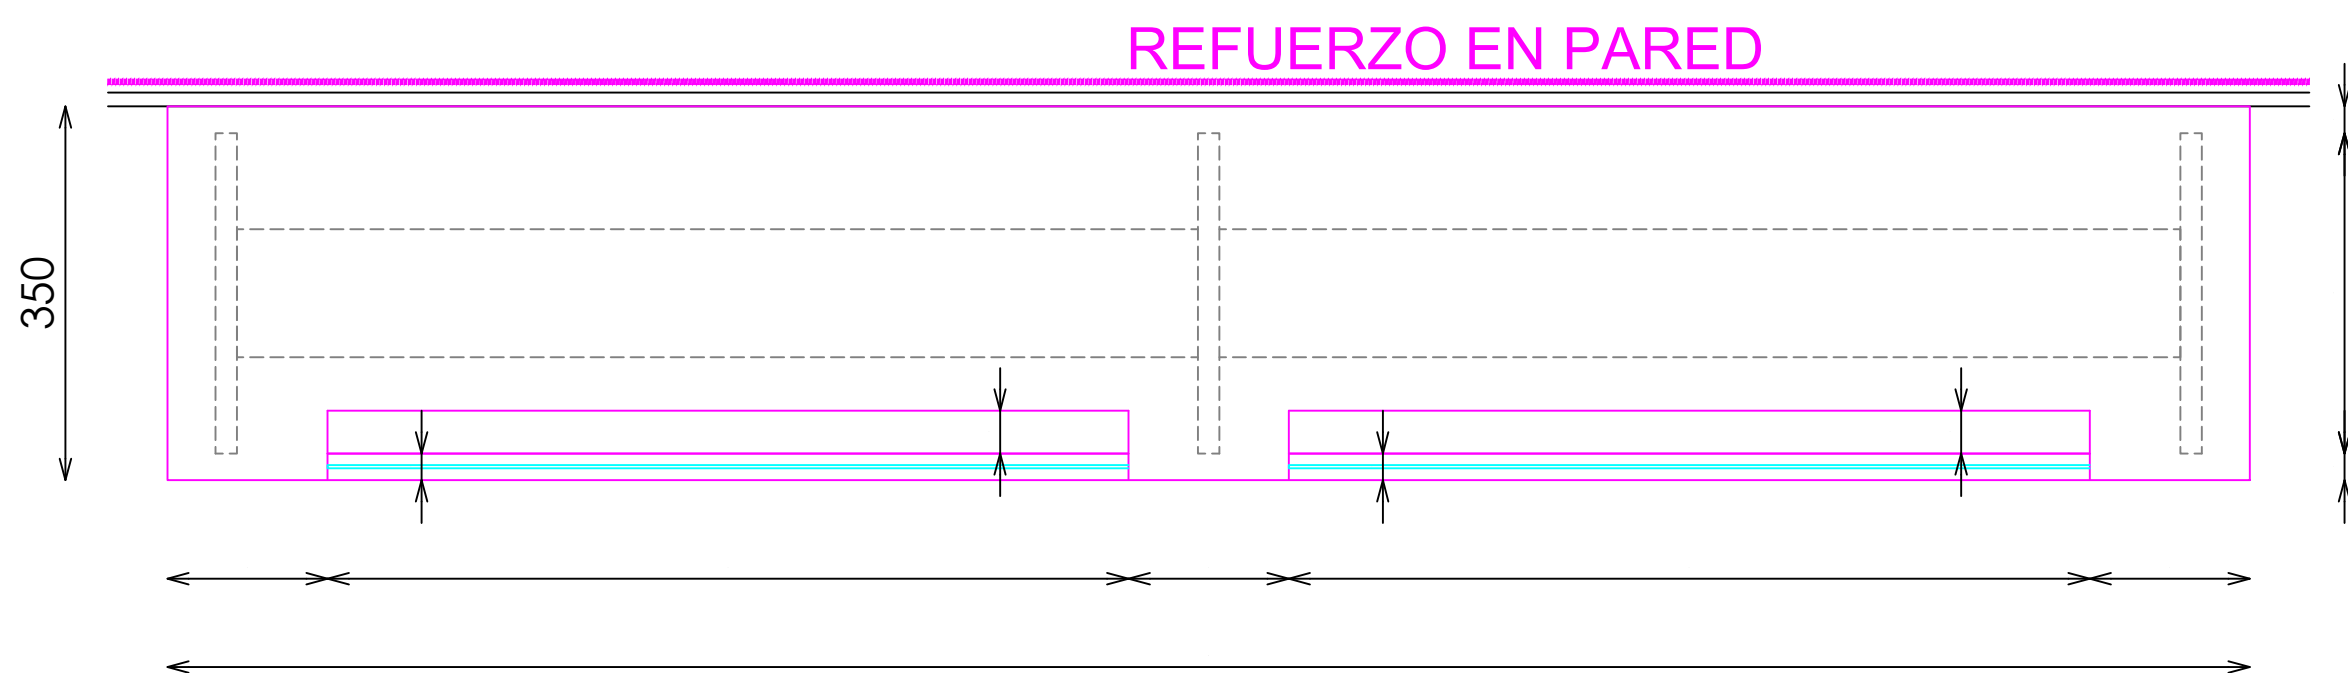

PLANTA