




- ACABADOS
- ① MADERA OKUME 370+1T SATINADO REF26008
 - ② TABLERO ACABADO PARED
 - ③ ILUMINACION LED APOLLO PW 15W 3000°K

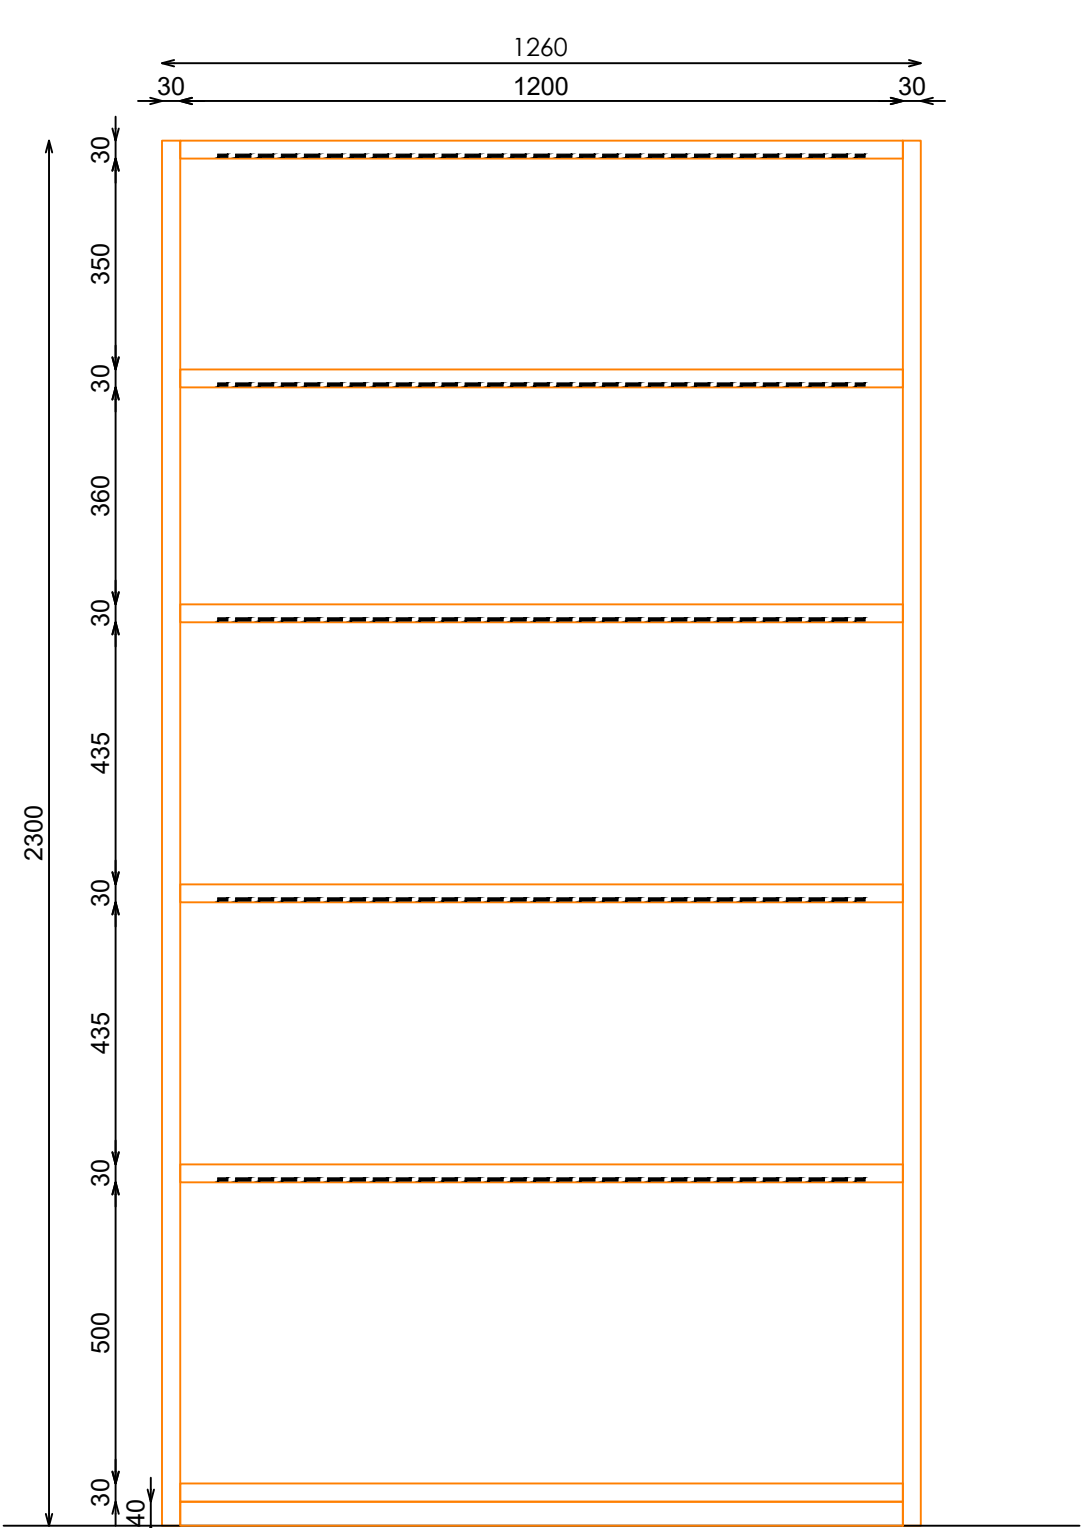


ALZADO

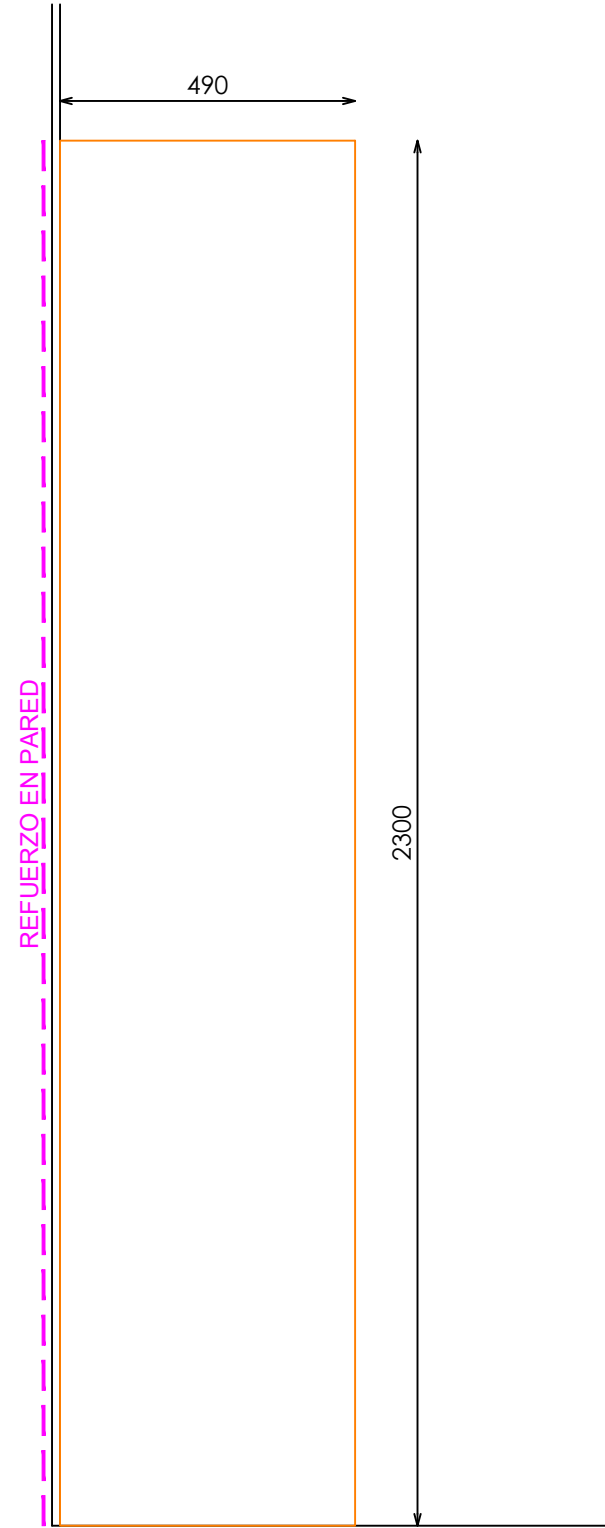


PERFIL

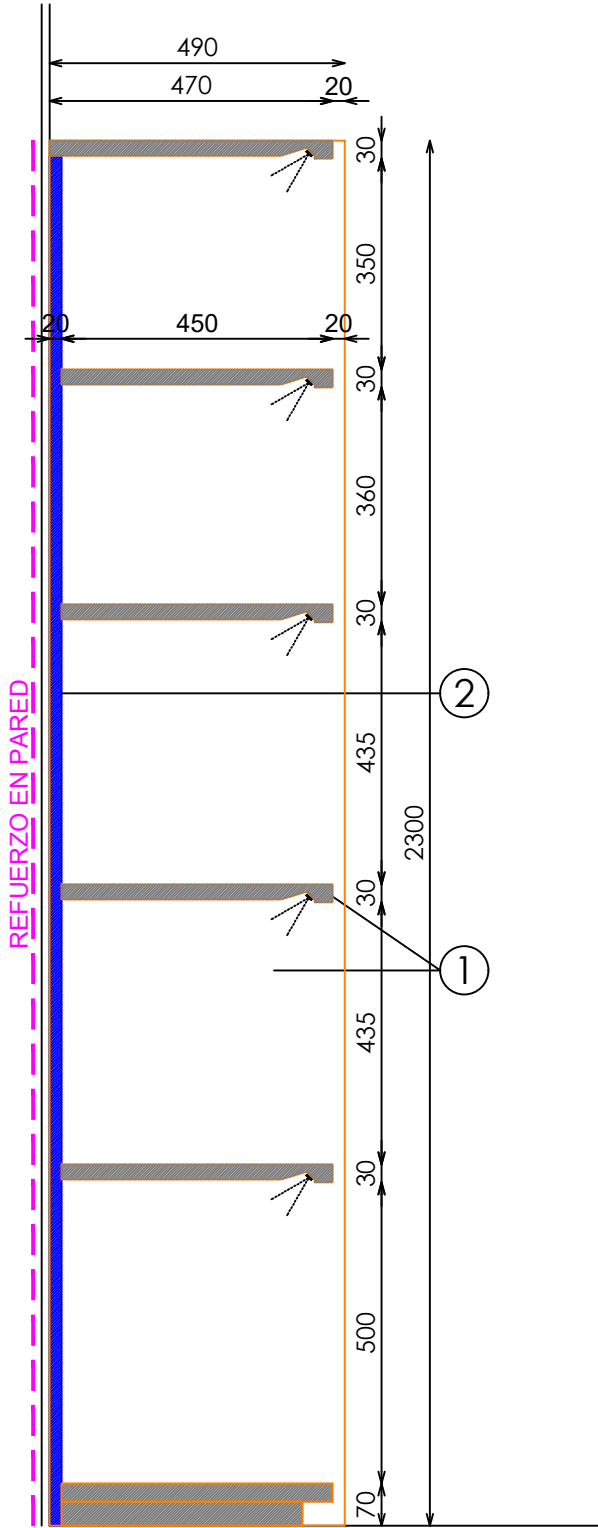


SECCION

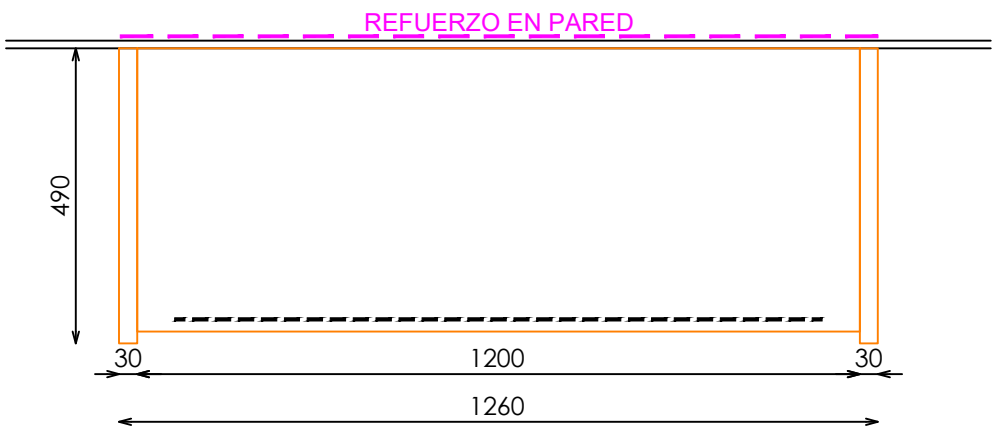

PLANTA

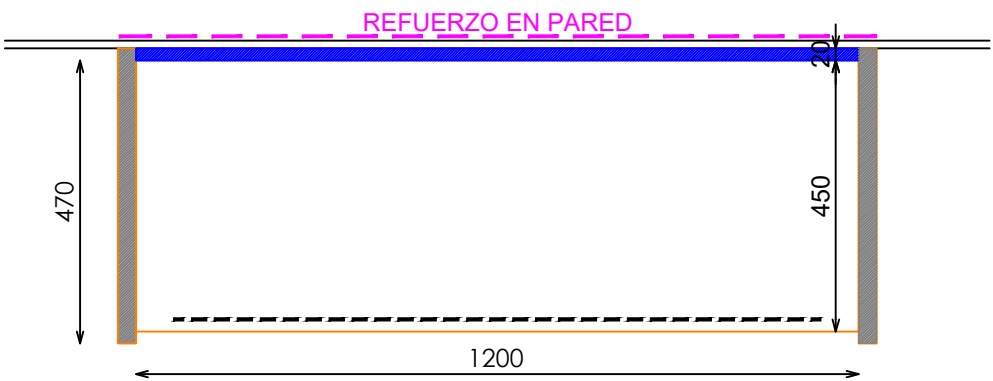

PLANTA SECCIONADA

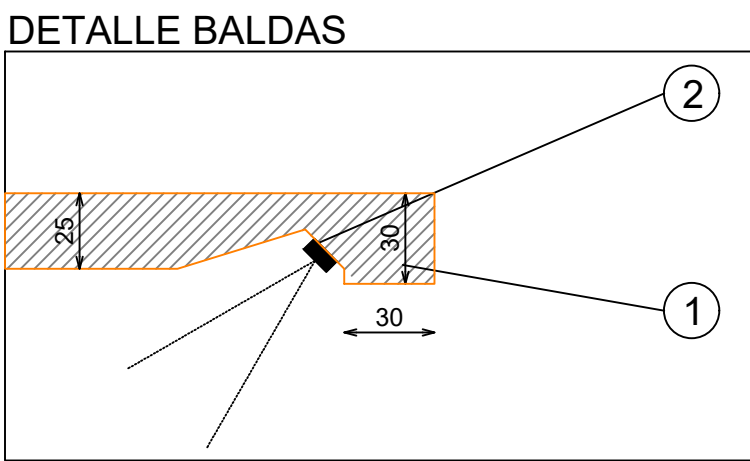

Código: 26PACAMP0027AC
Matrícula: Cp-Joven Armario 1 Modulo 120 Baldas Madera 225AC
Versión: AC
Fecha: 08/04/2026
Imagen: 225_226

