




- ACABADOS
- ① METAL ACABADO ESP JF
 - ② MADERA ROBLE ENTONADO REF.2018

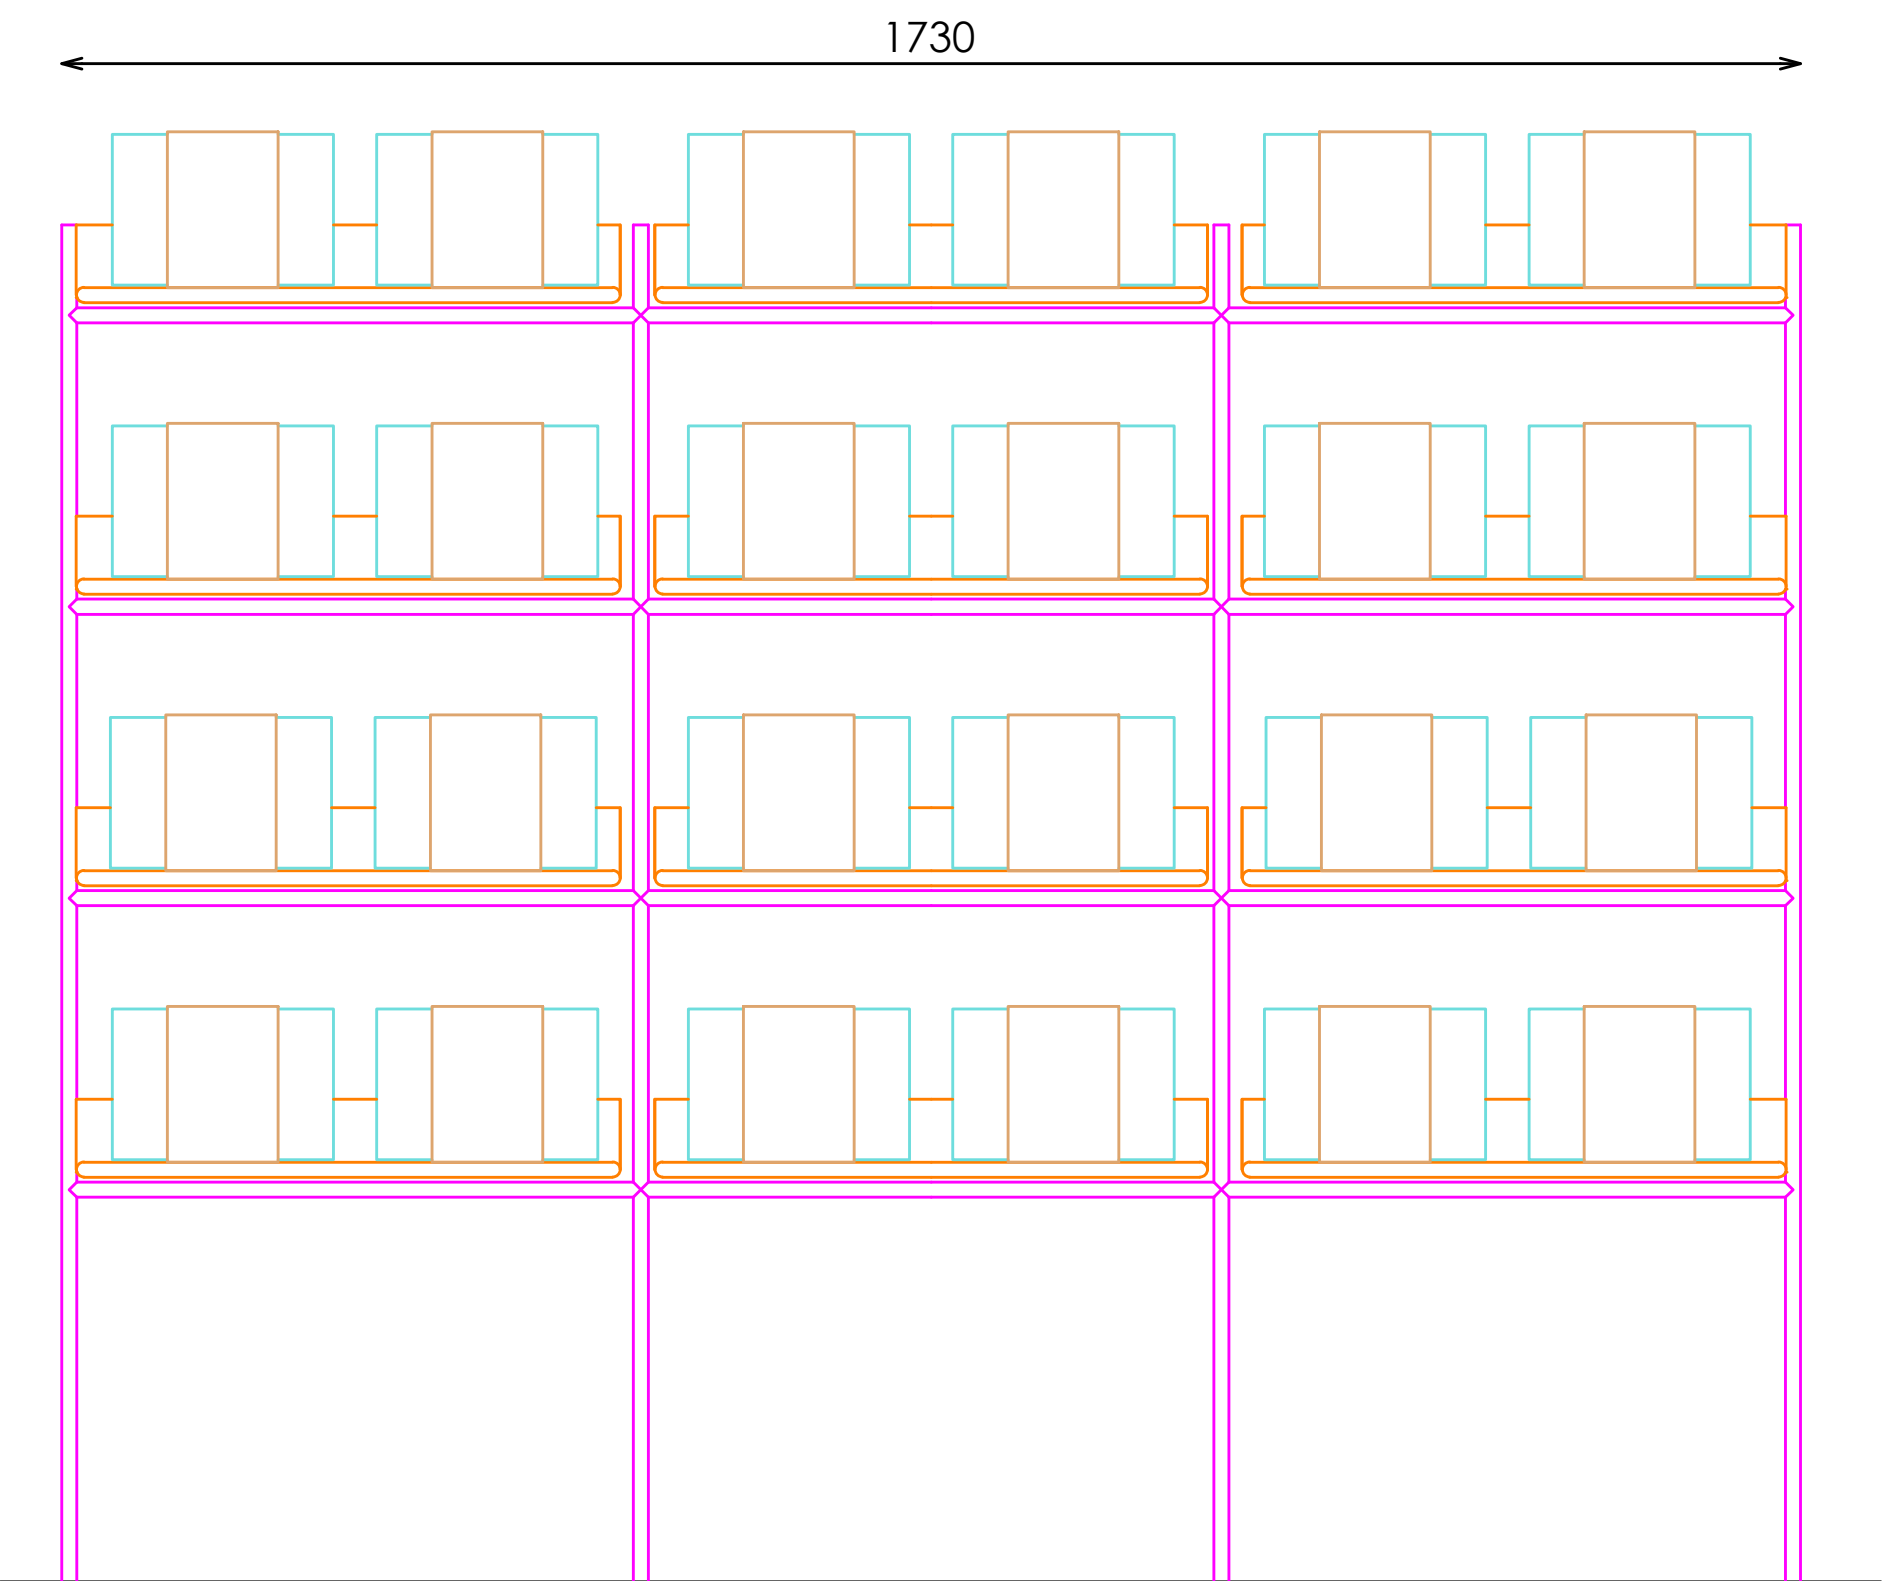

ALZADO FRONTAL

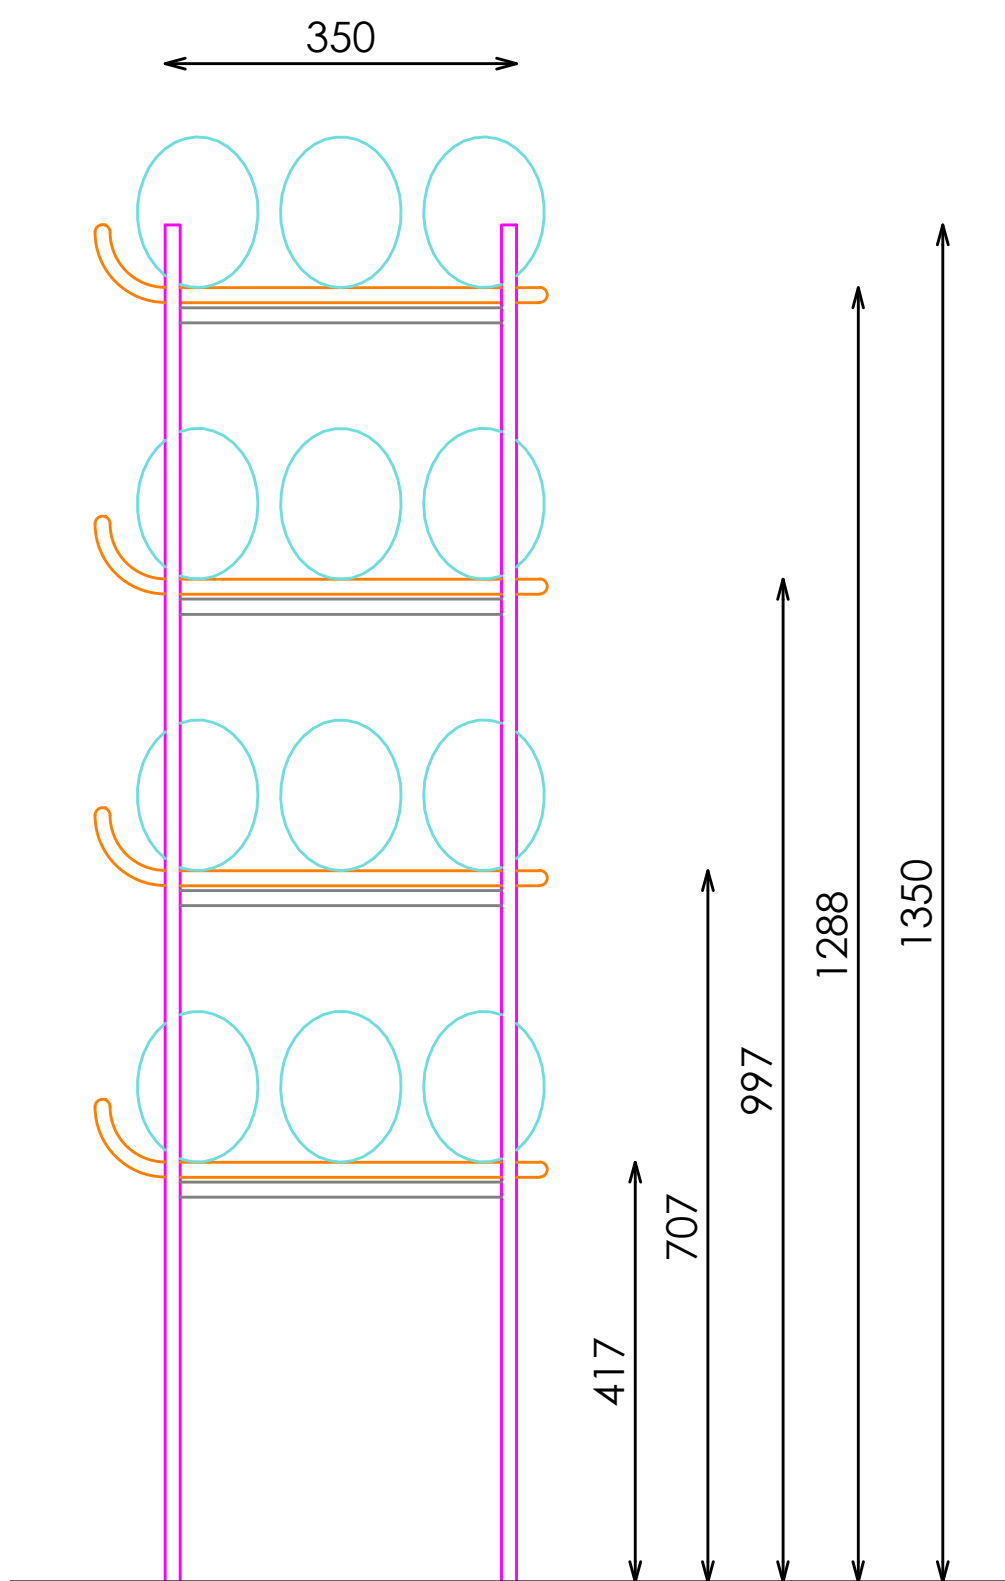

ALZADO LATERAL

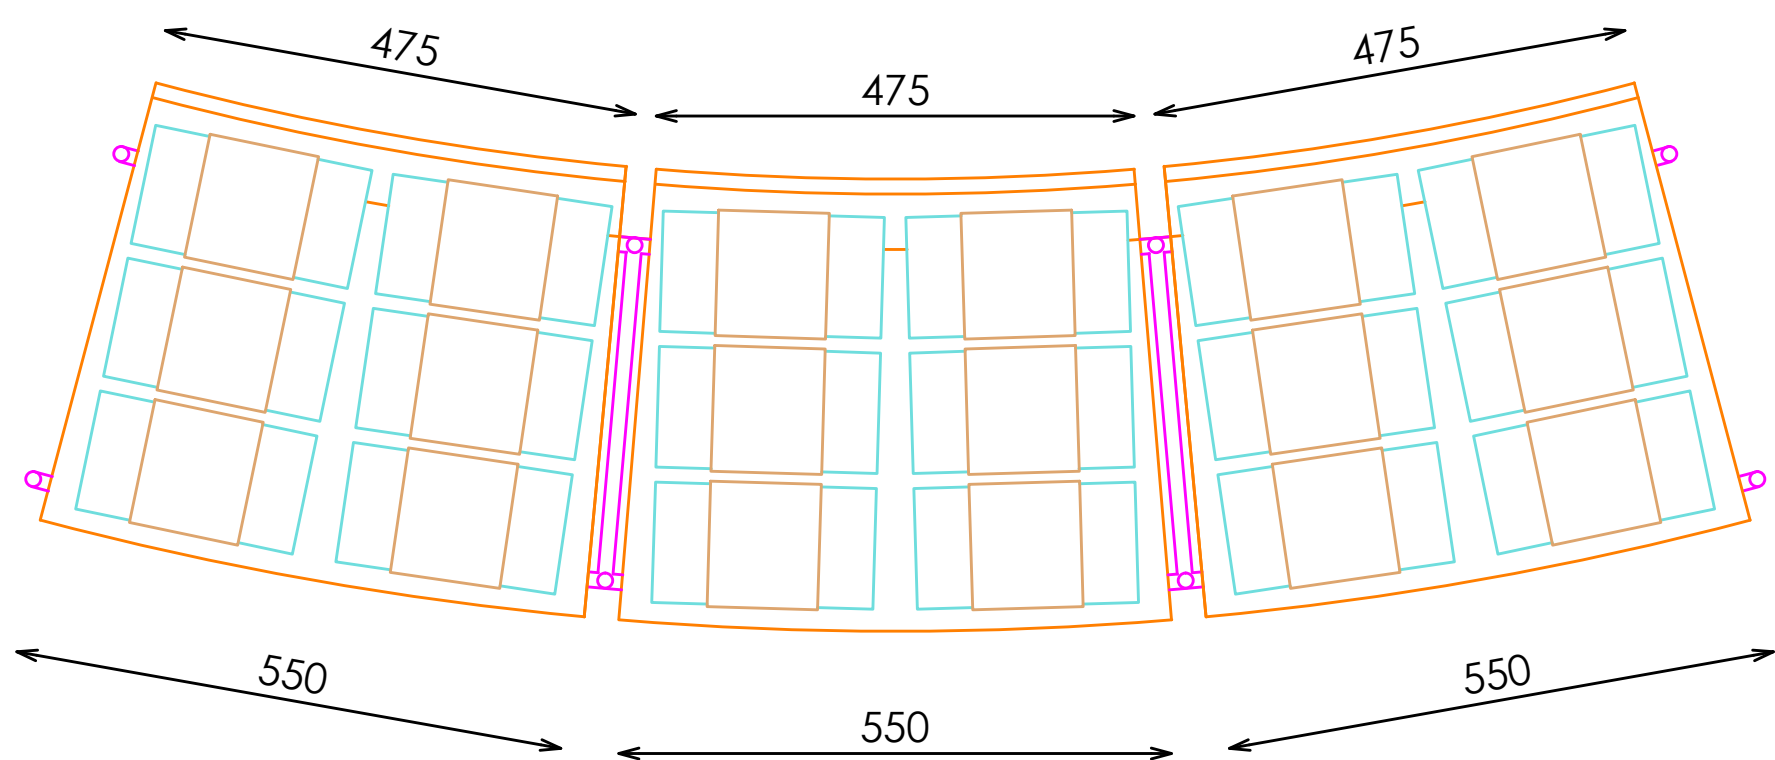

PLANTA

- 1492 Crawford house, HK.