

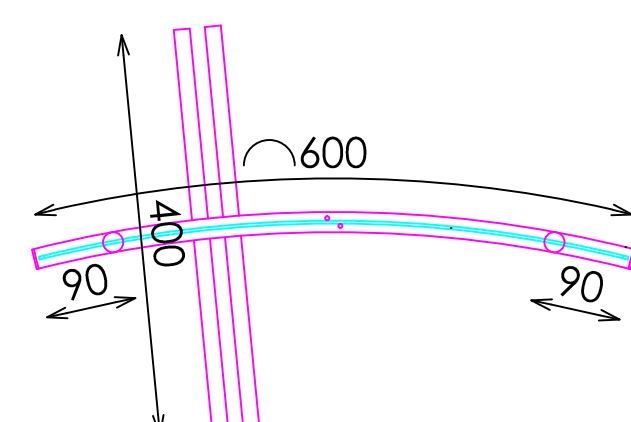


ACABADOS









- | | |
|---|---|
| ① | HIERRO NEGRO VIBRADO 150 GOFRADO REF.2005 |
| ② | ACERO INOX SATINADO |

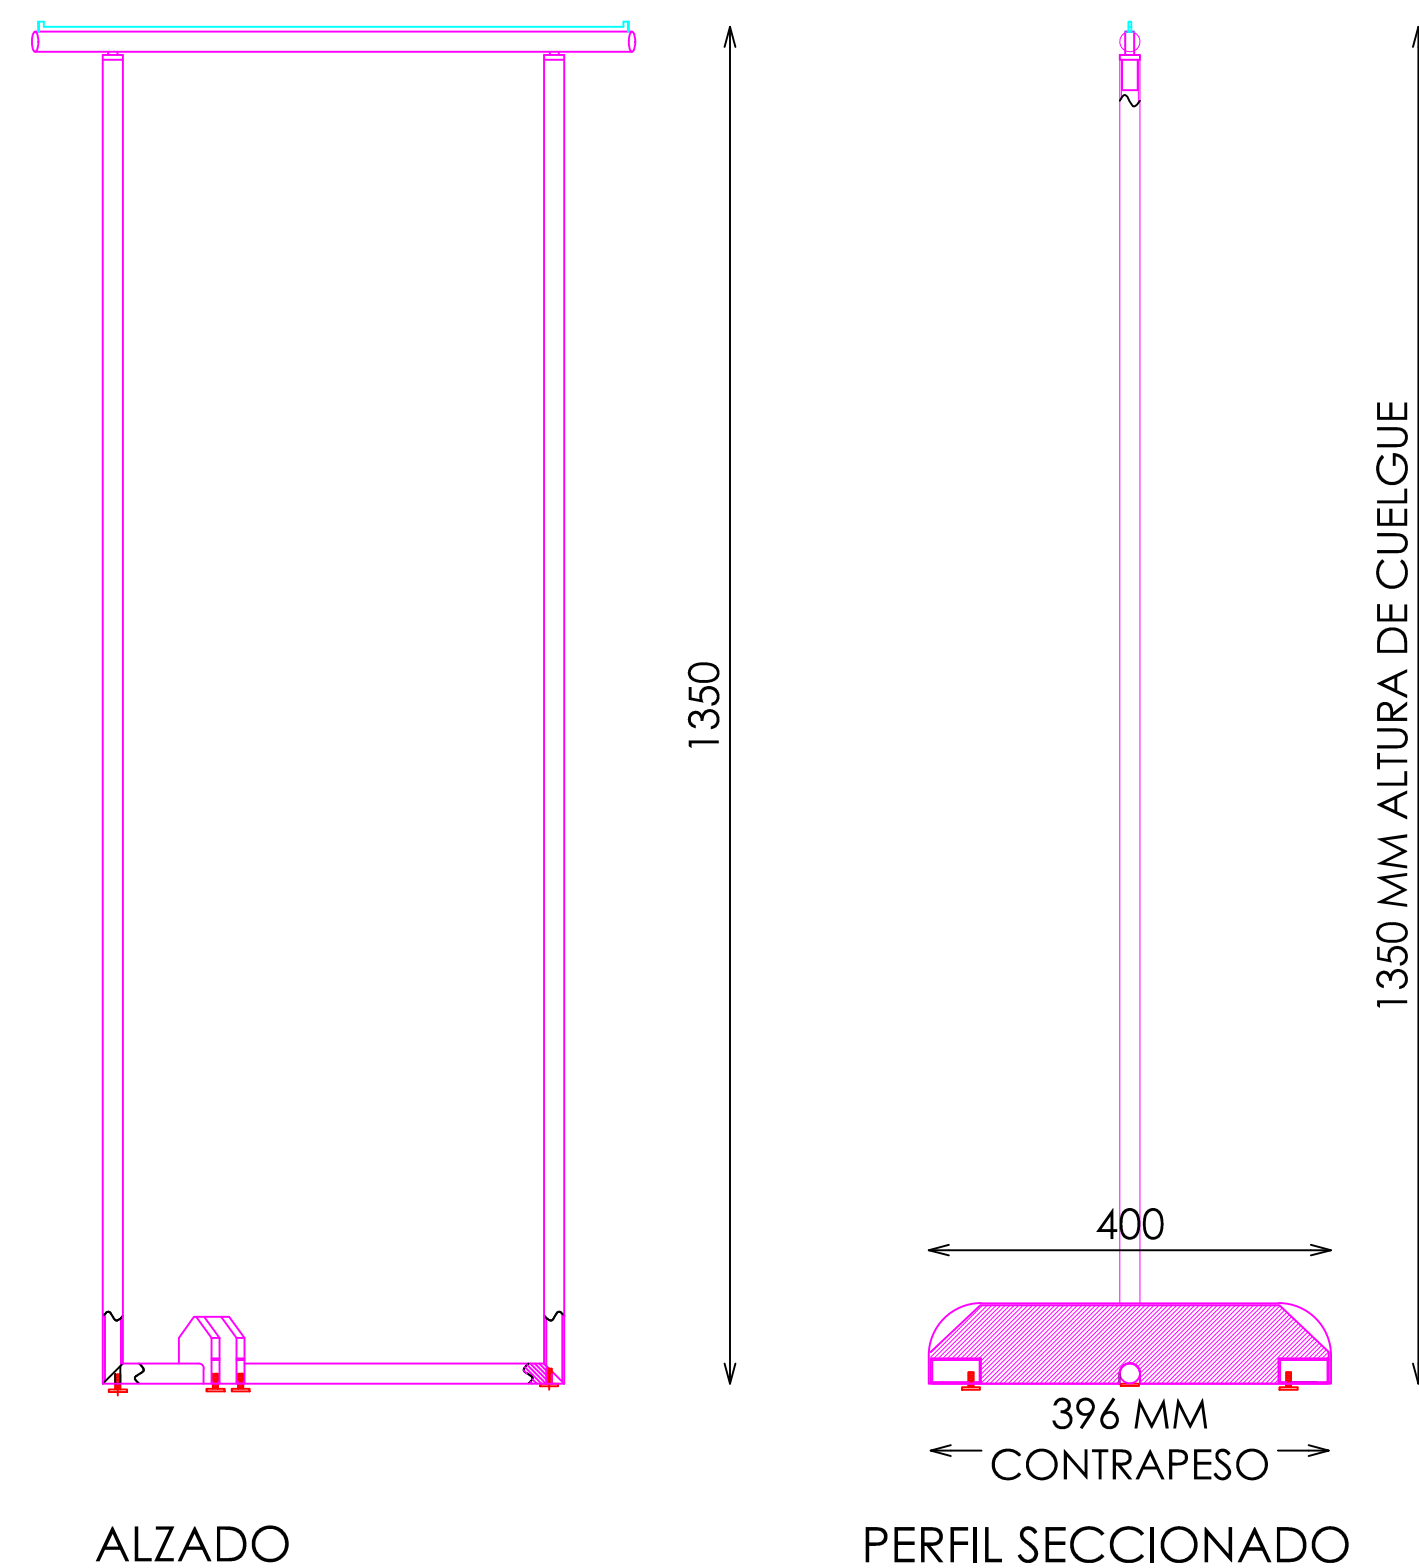

PLANTA

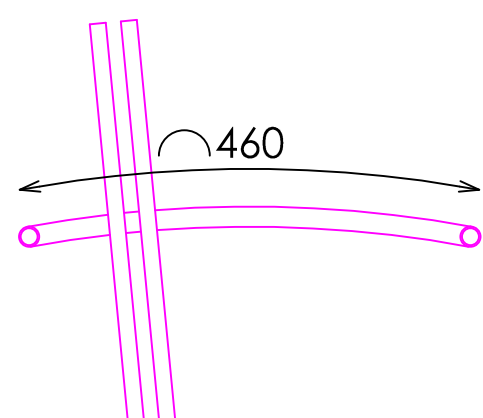

SECCIÓN PLANTA

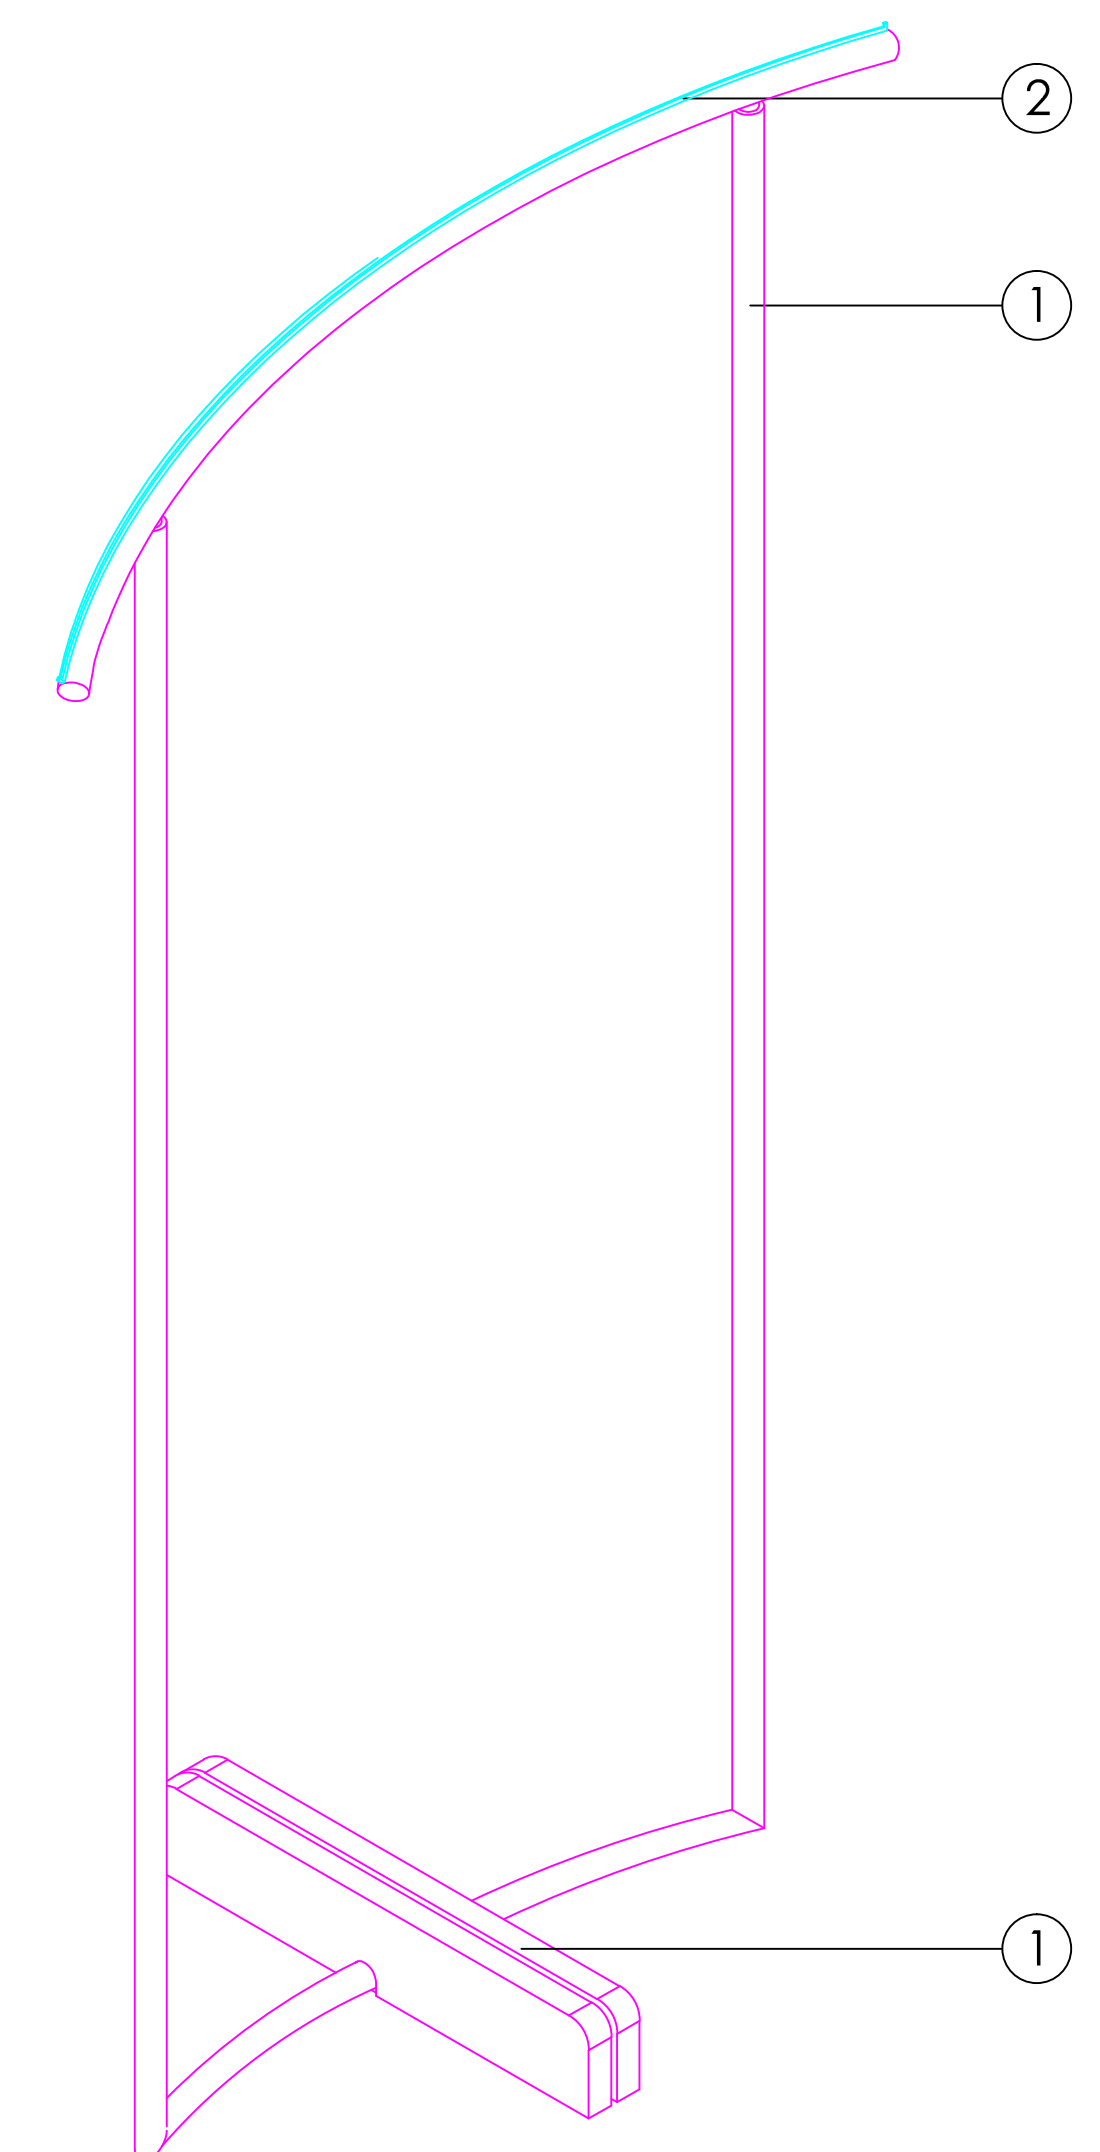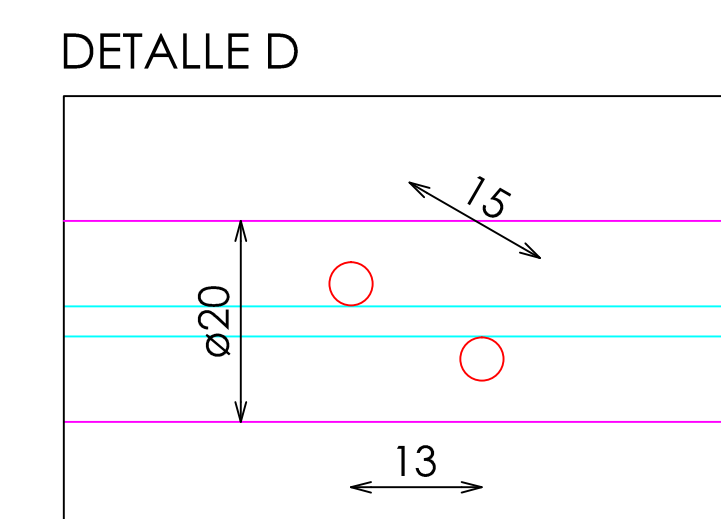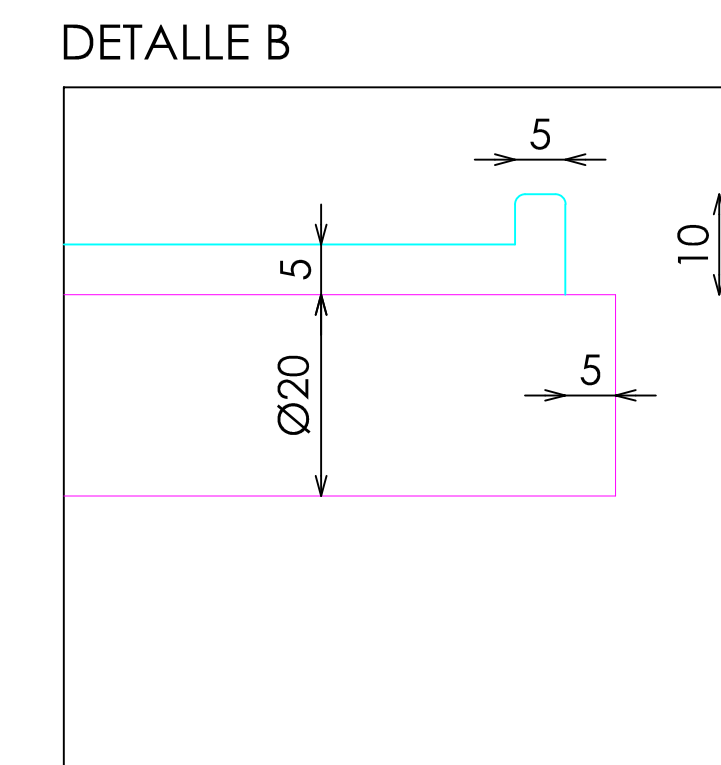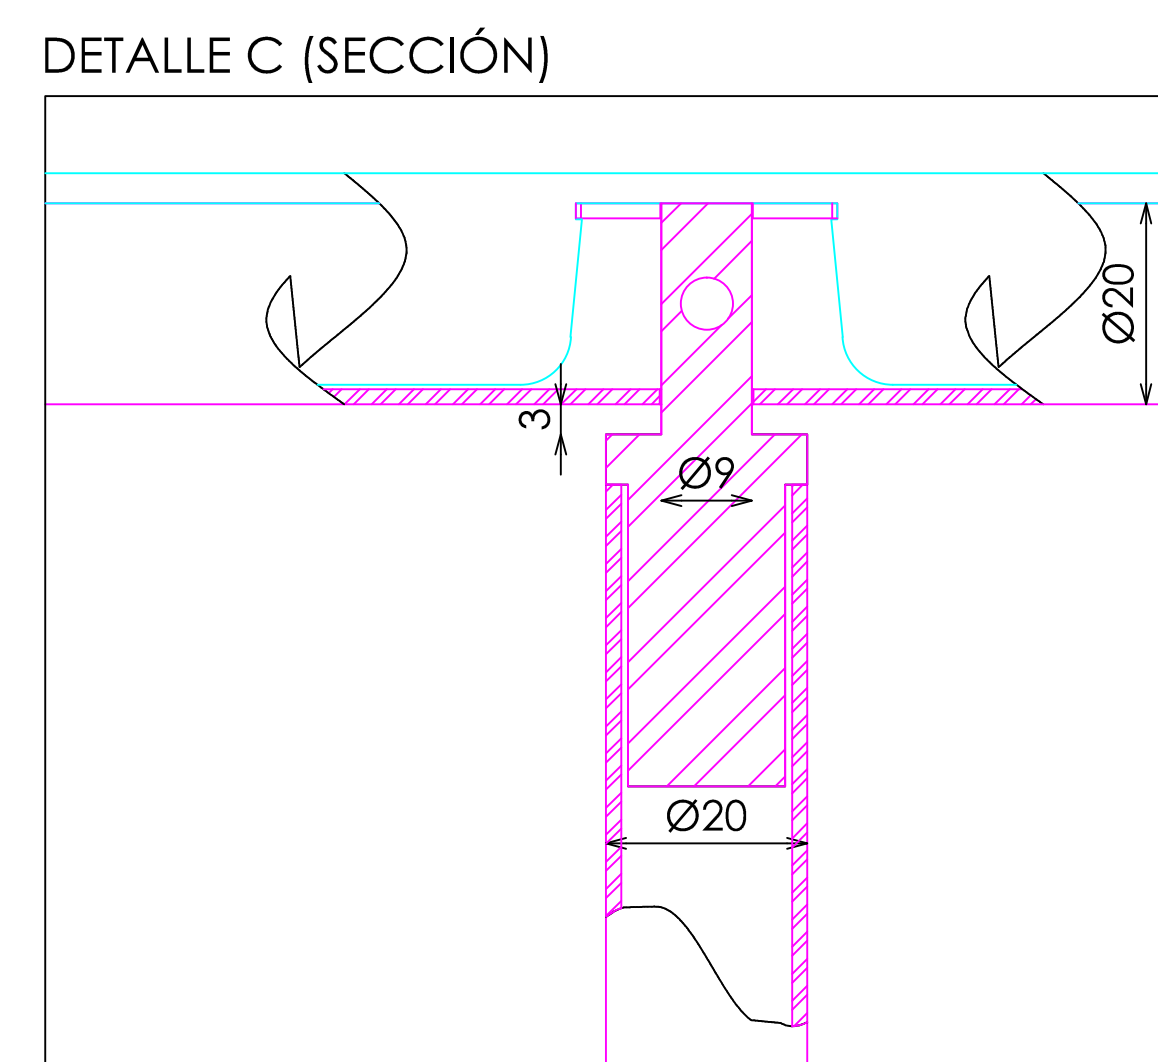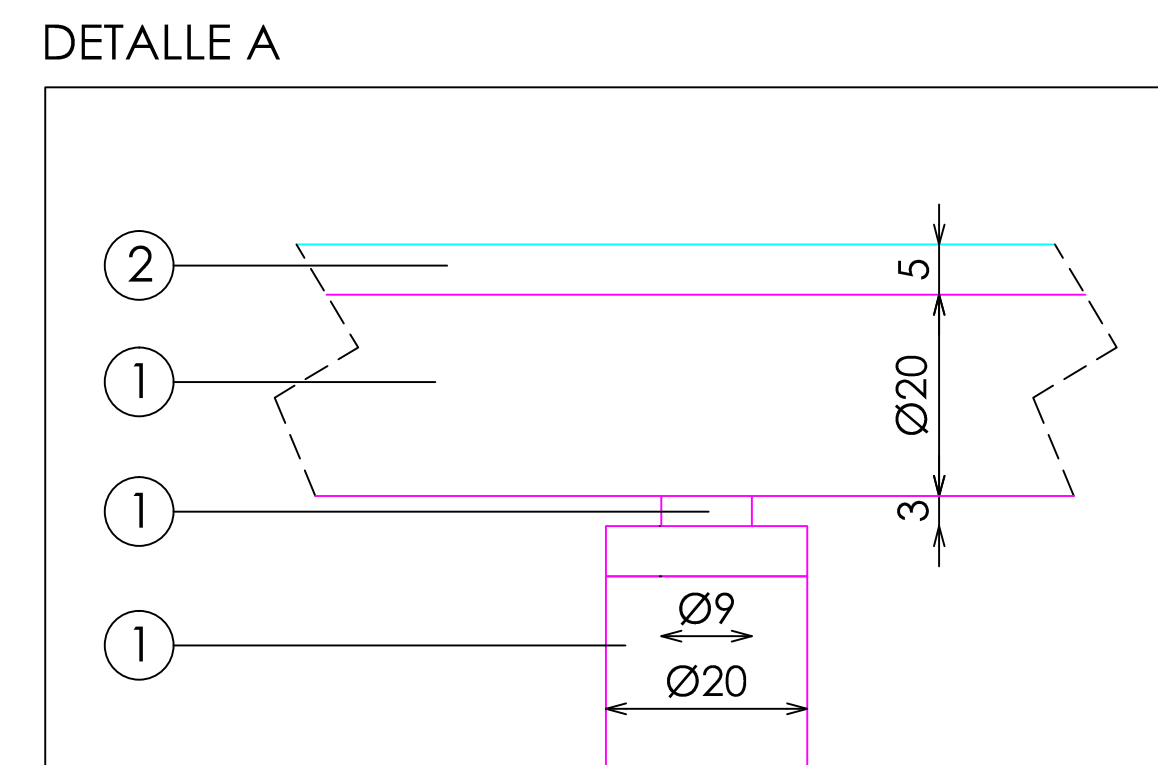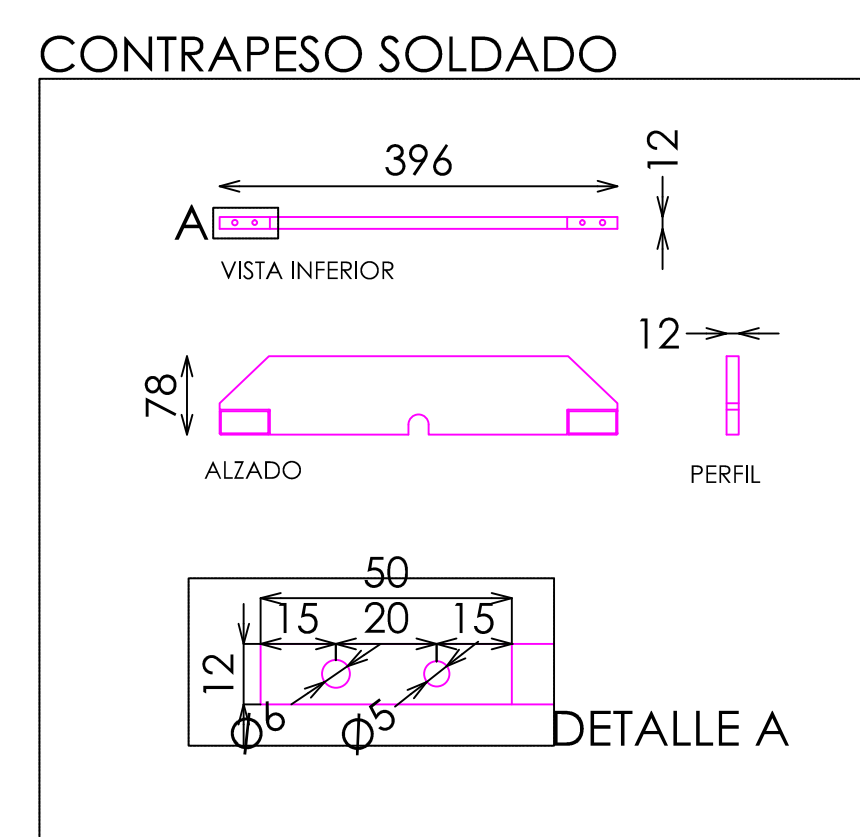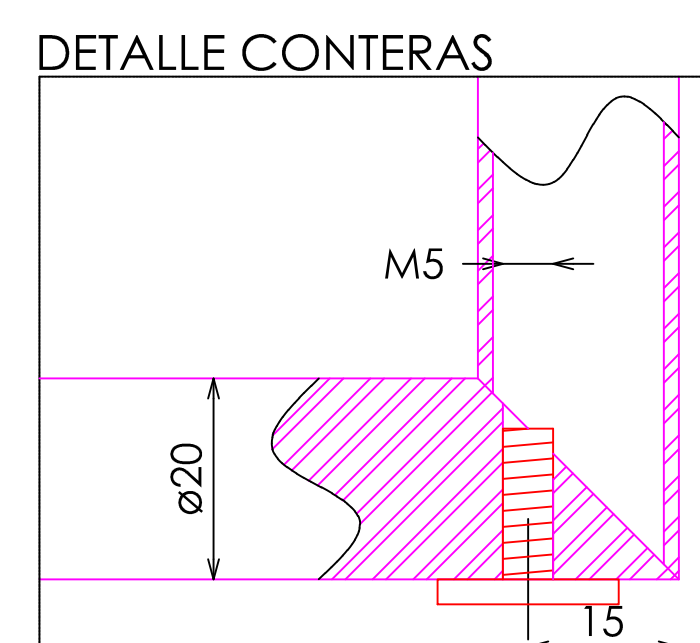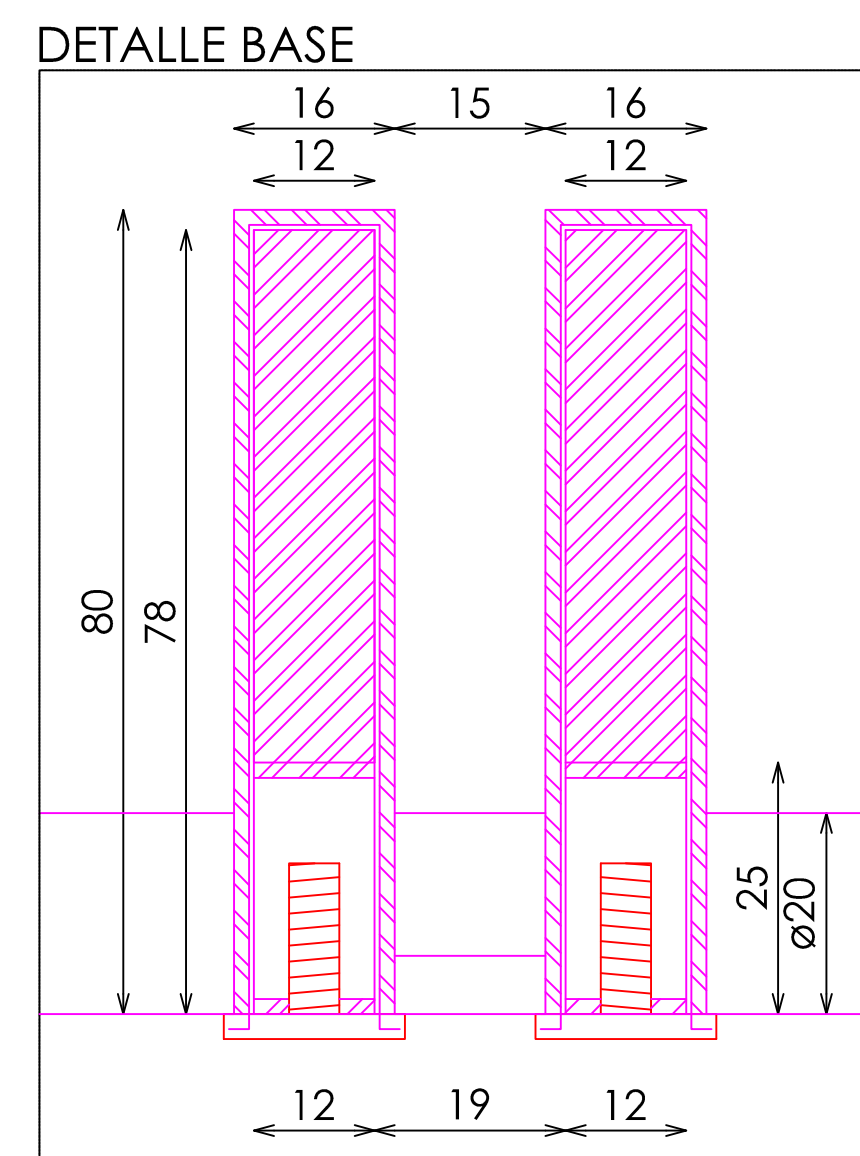

VISTA 3D