




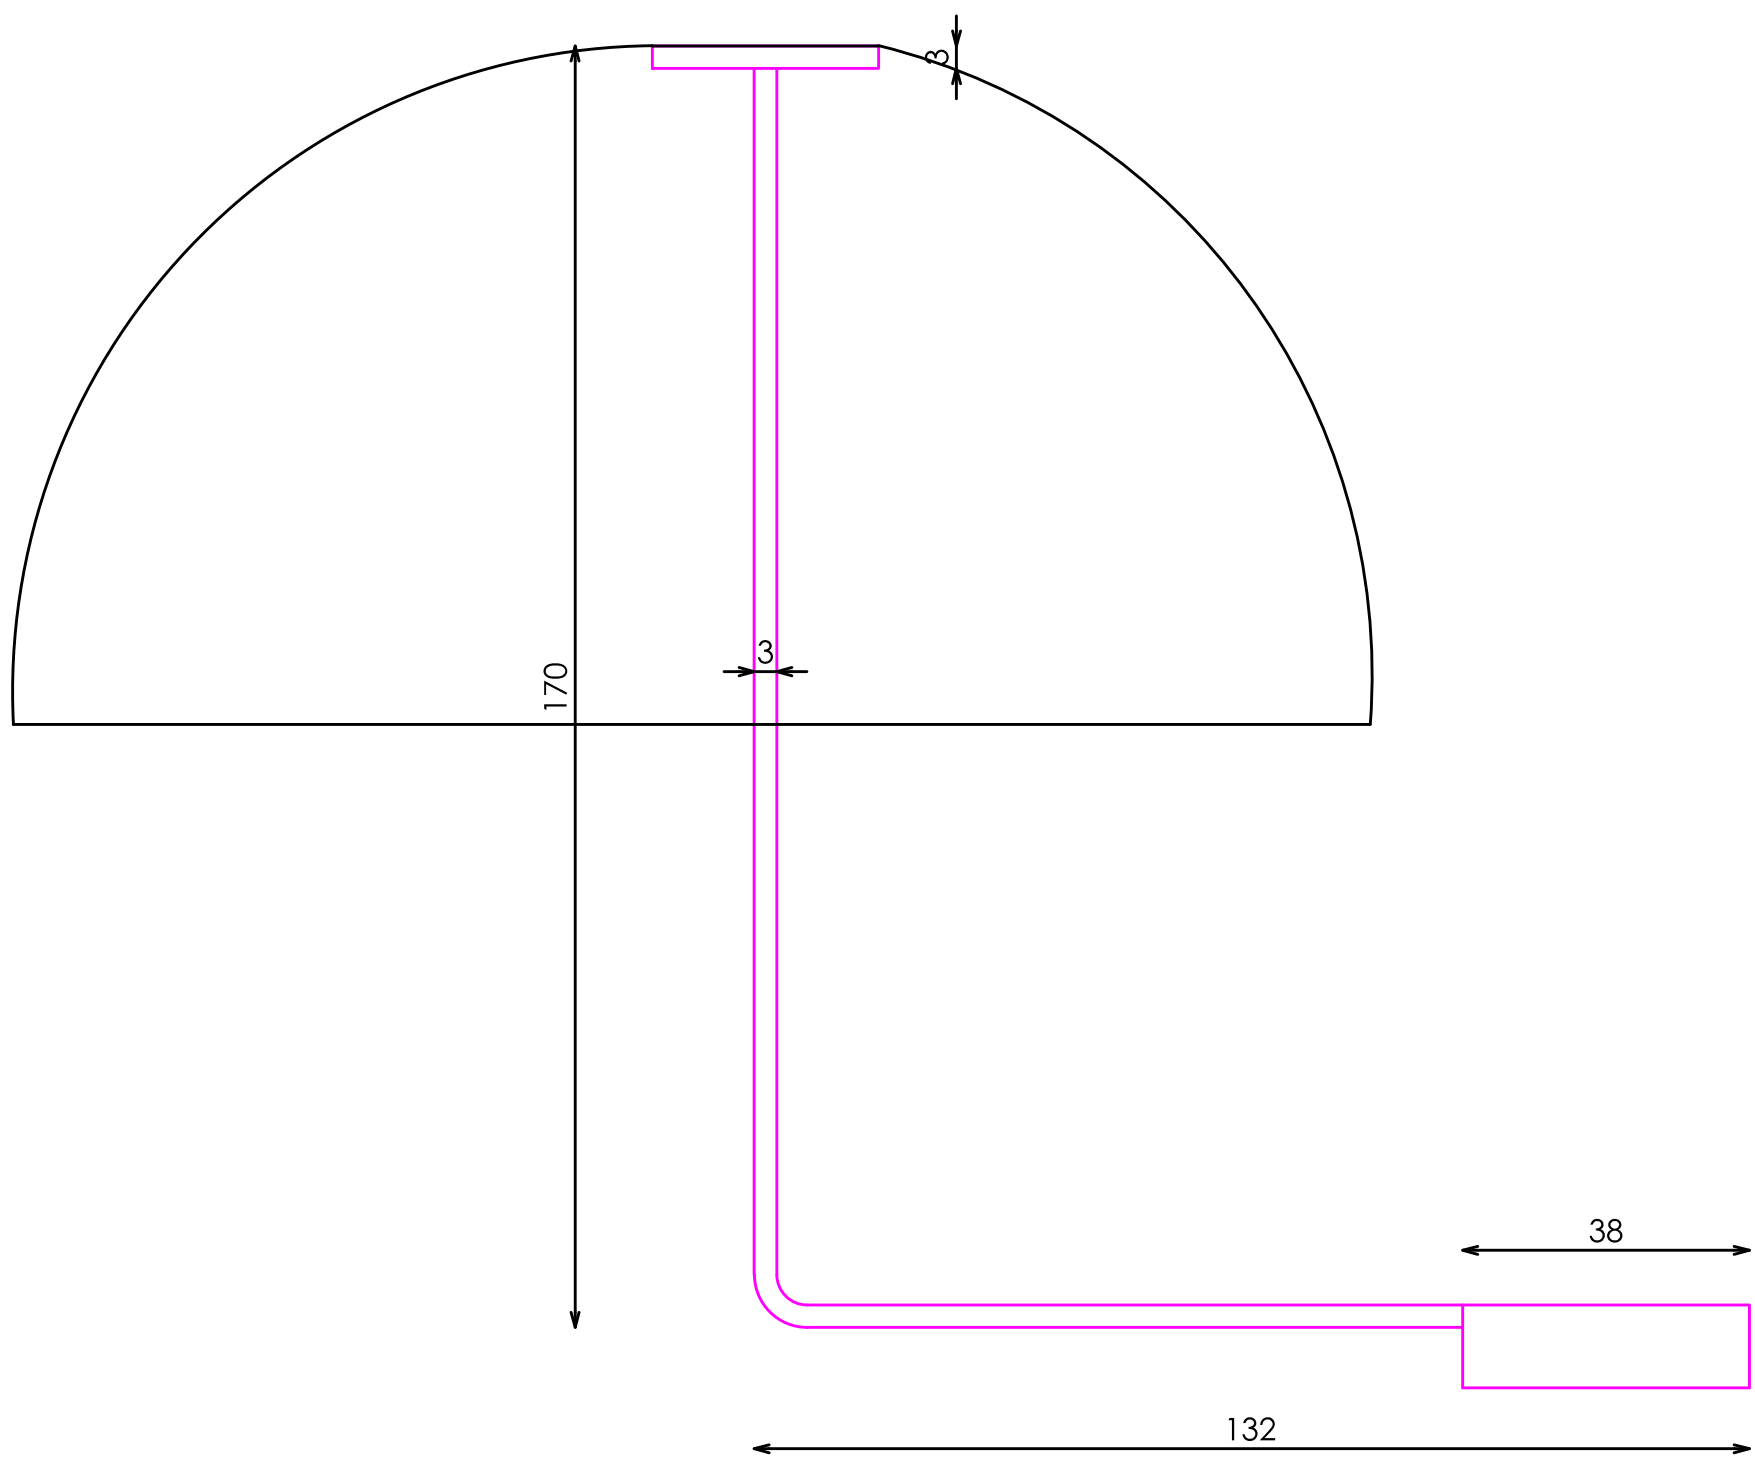

ALZADO

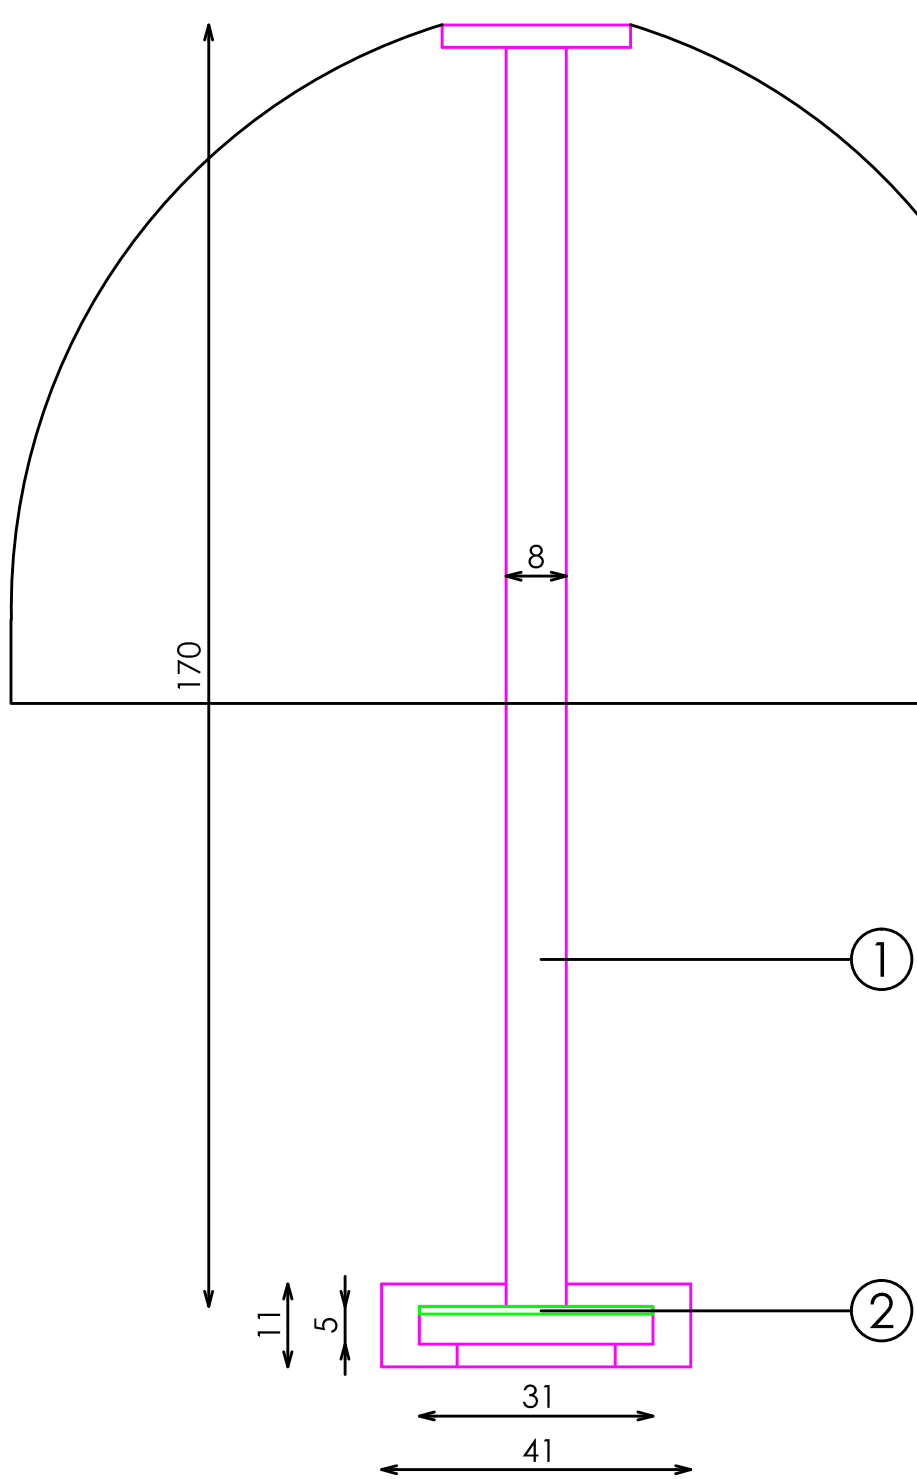


PERFIL

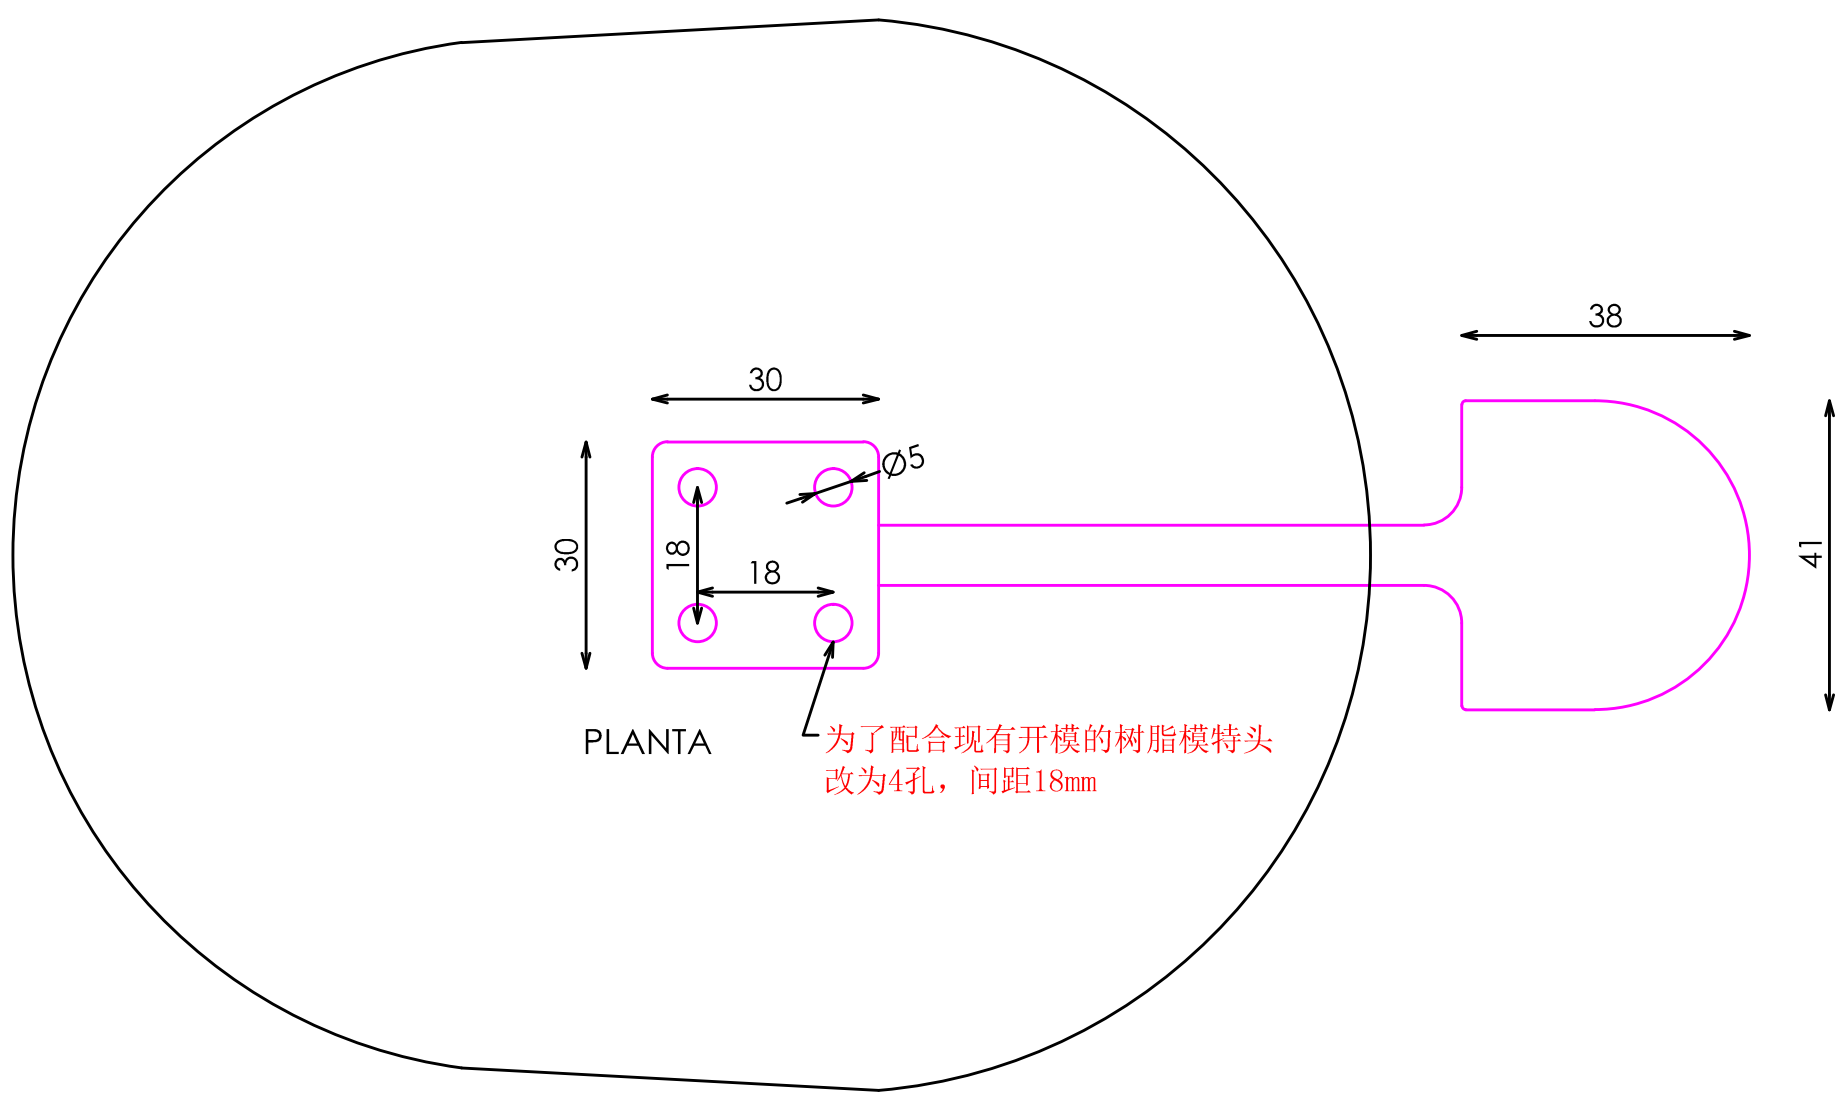

PLANTA

ACABADOS	
①	HIERRO NEGRO VIBRADO 150 GOFRADO REF.2005
②	FIELTRO

- *NOTA:
INCLUIR LAS SIGUIENTES UNIDADES DE ESTE ELEMENTO POR CADA TIENDA :
- ENVIAR 6 UNIDADES CUANDO HAY ZONA JOVEN EN ACABADO INOX
 - ENVIAR 9 UNIDADES CUANDO NO HAY ZONA JOVEN EN ACABADO INOX

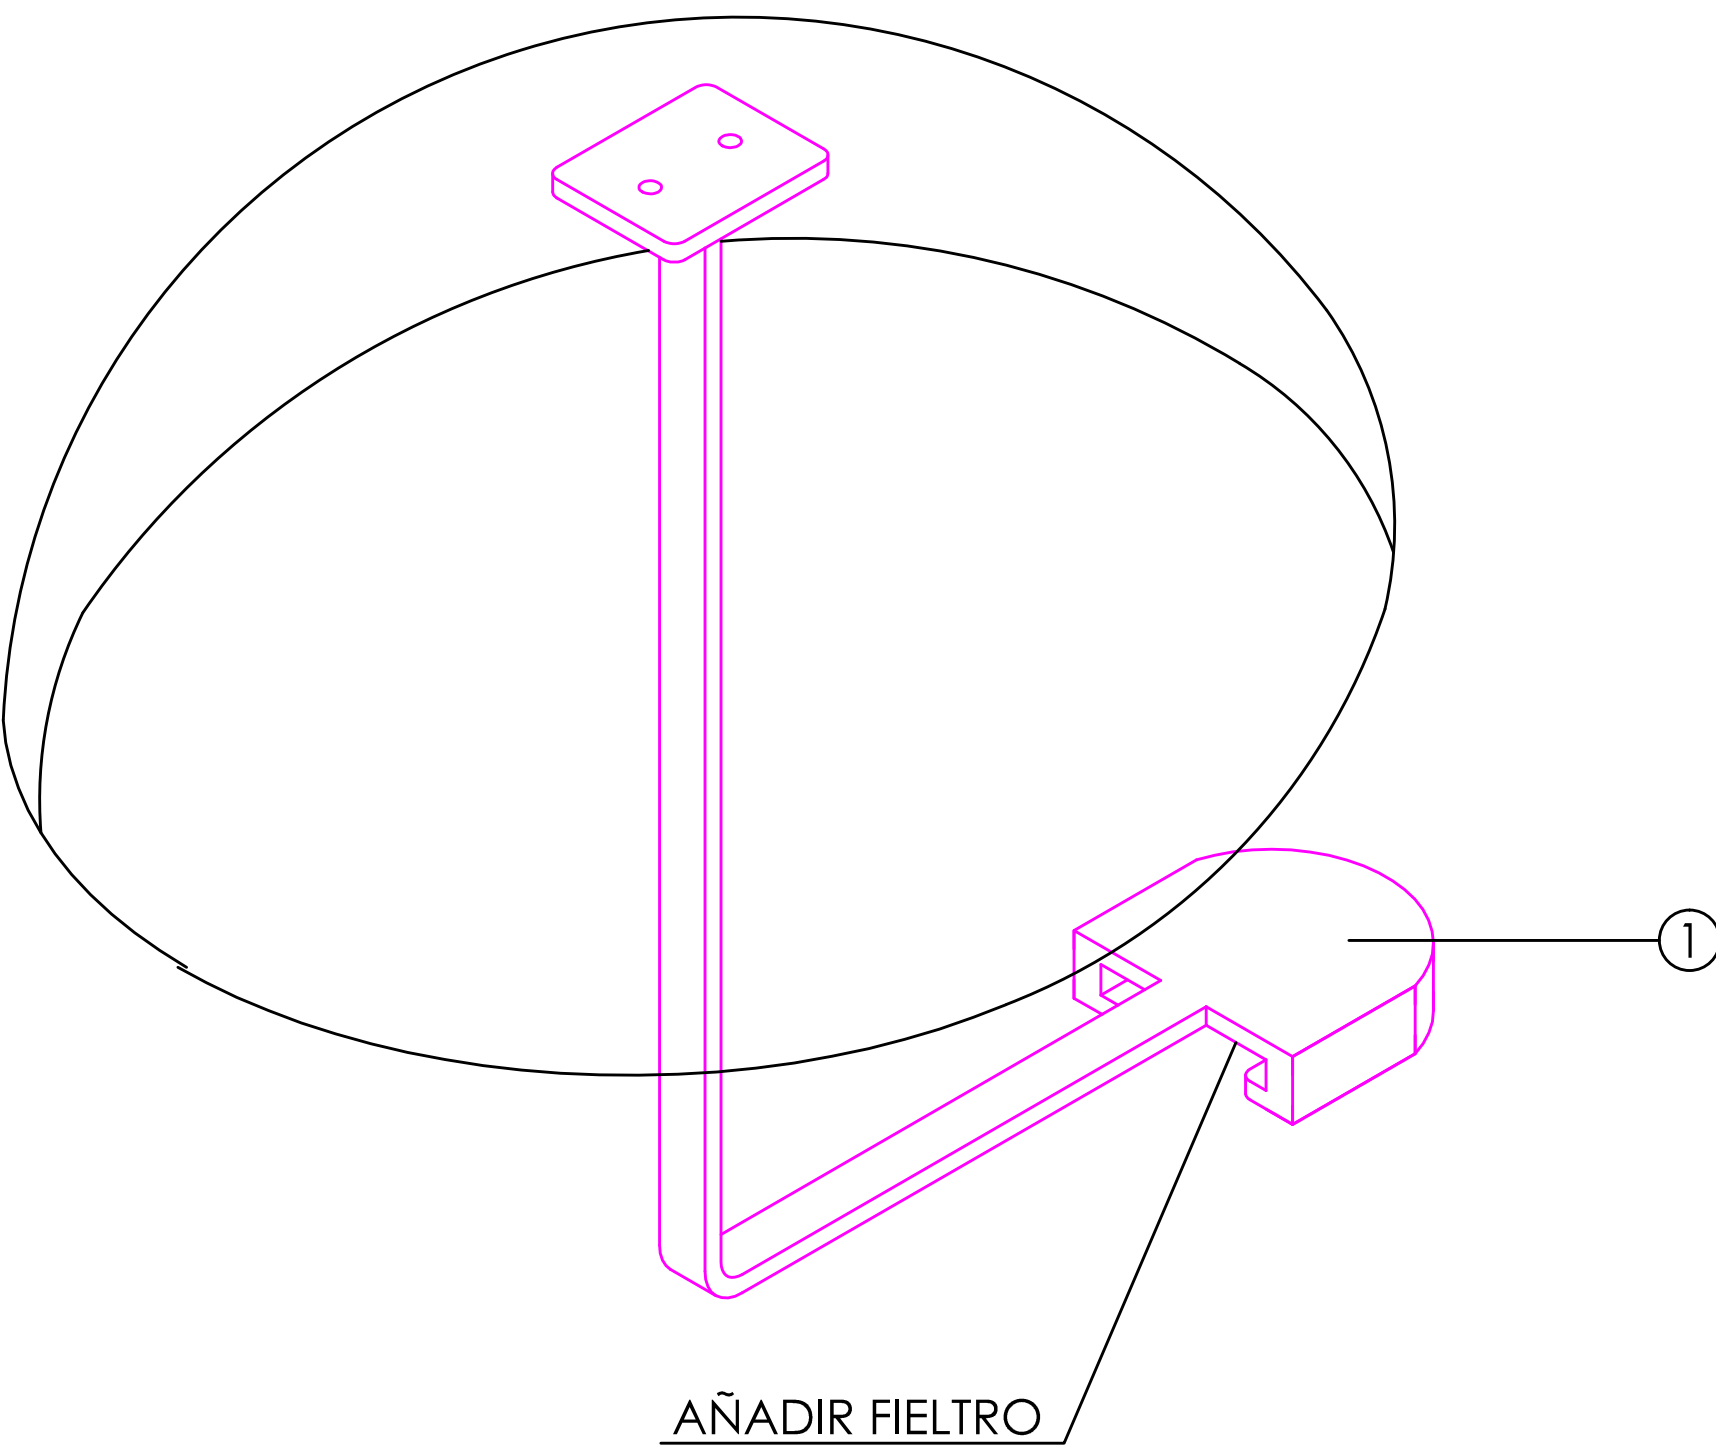

VISTA 3D