



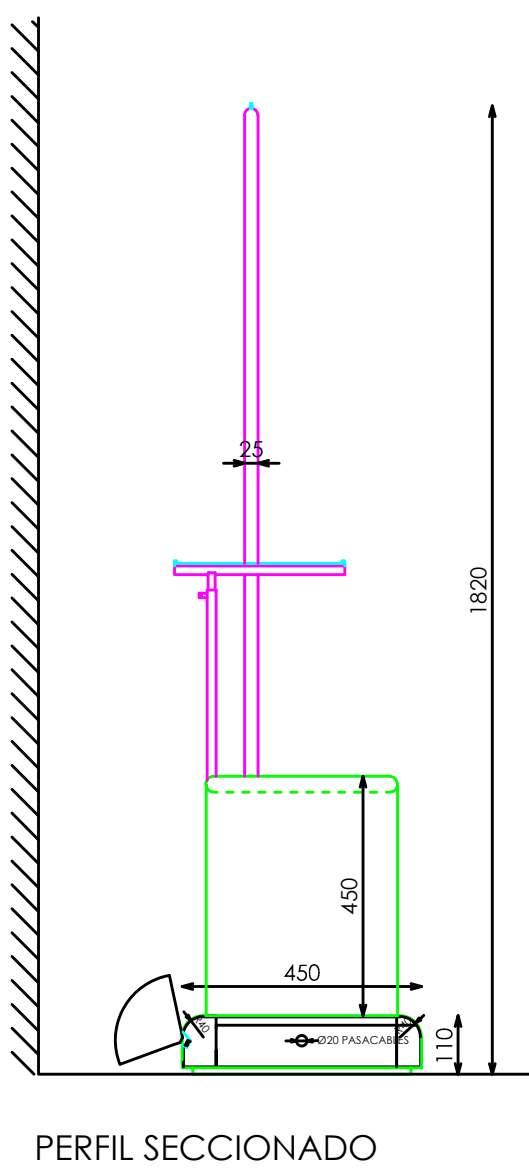

- | ACABADOS |                                             |
|----------|---------------------------------------------|
| ①        | HIERRO ACABADO NEGRO BOCCONI REF. 2021      |
| ②        | ACERO INOX SATINADO                         |
| ③        | DM CASCARA HUEVO BLANCA T21 LACADA REF.2010 |
| ④        | ILUMINACION LED OPALUX 3100°K               |
| ⑤        | DM LACADO BLANCO SATINADO                   |


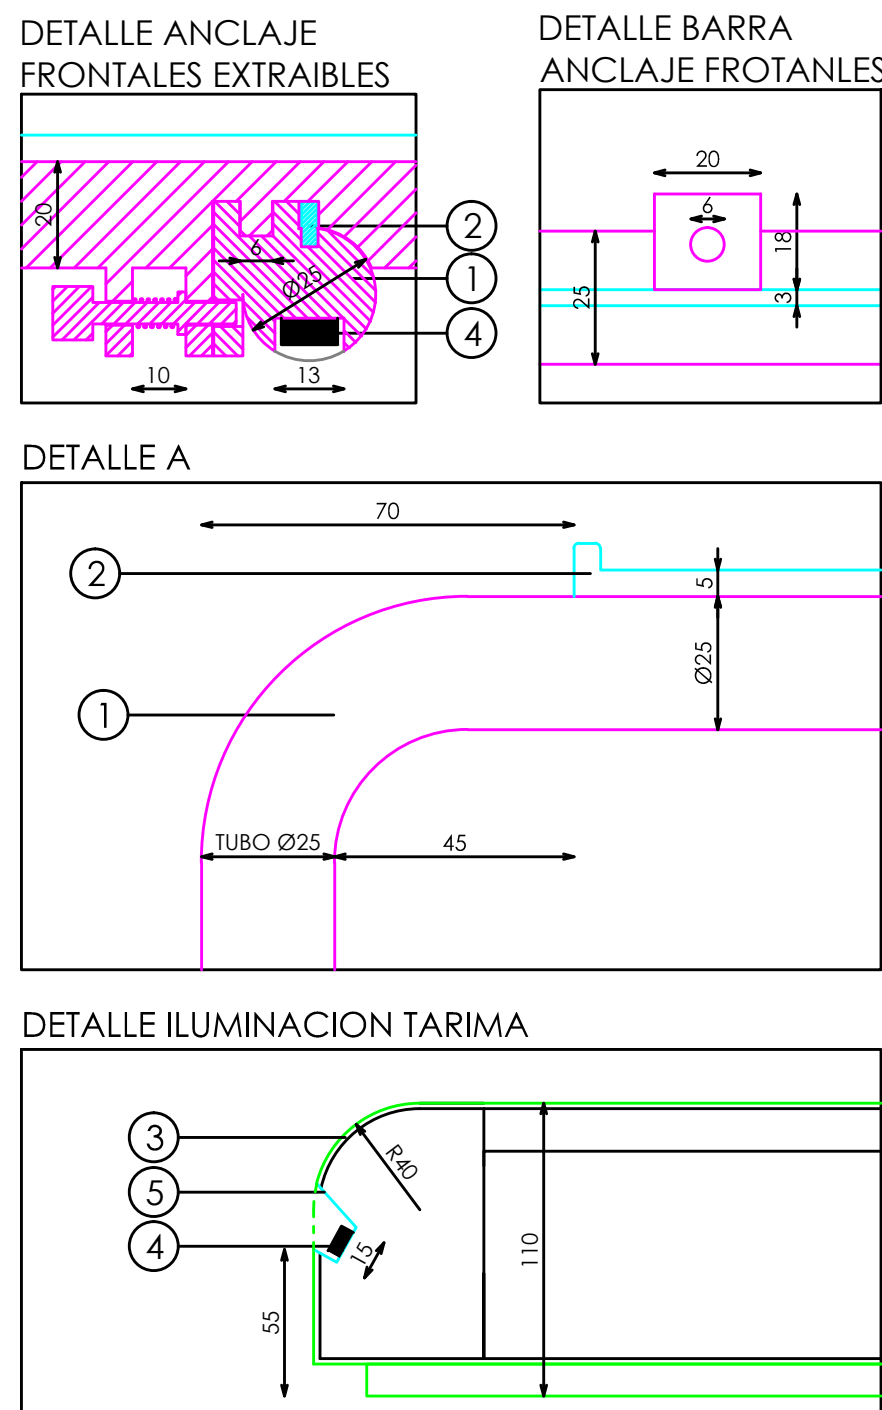


| DOTACION                    |     |
|-----------------------------|-----|
| DESCRIPCION                 | Uds |
| FRONTAL EXTRAIBLE           | 2   |
| BANCO 45x36xH45             | 1   |
| COLGADOR AUXILIAR REGULABLE | 1   |
| TAPON EXTRAIBLE TARIMA      | 2   |

Pag: 1\_2

|           |                                                                 |
|-----------|-----------------------------------------------------------------|
| E: I_20   |                                                                 |
| Código:   | 20ANIMP044C                                                     |
| Matrícula | Np-Barra Recta 2 Frontales Tarima continua Extremo Derecho 220C |
| Versión:  | C                                                               |
| Fecha:    | jul-20                                                          |
| Imagen:   | 220                                                             |

# STUDIOZARA

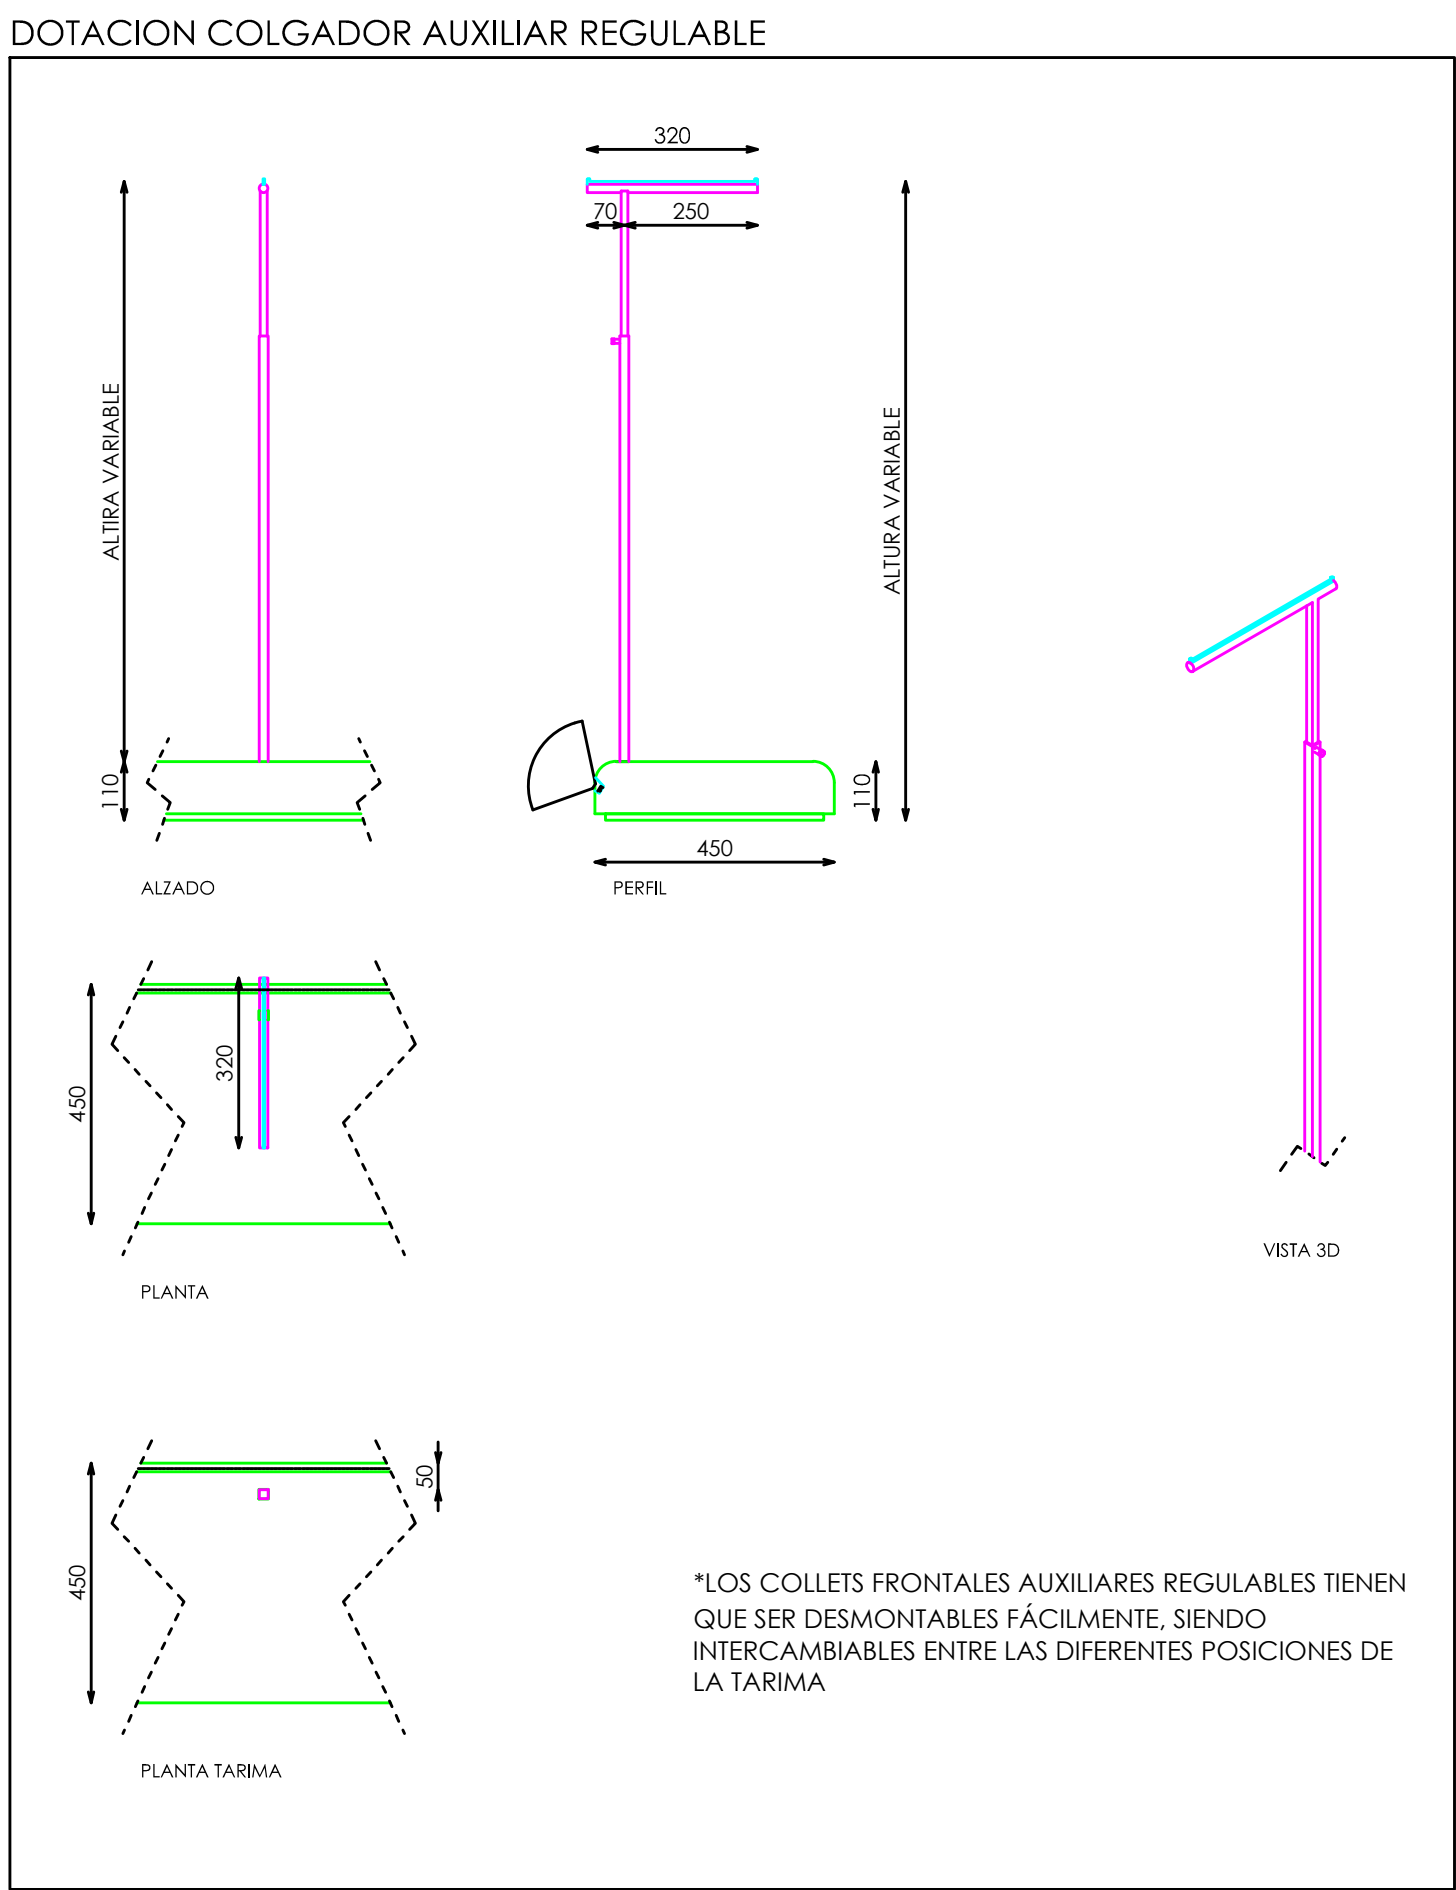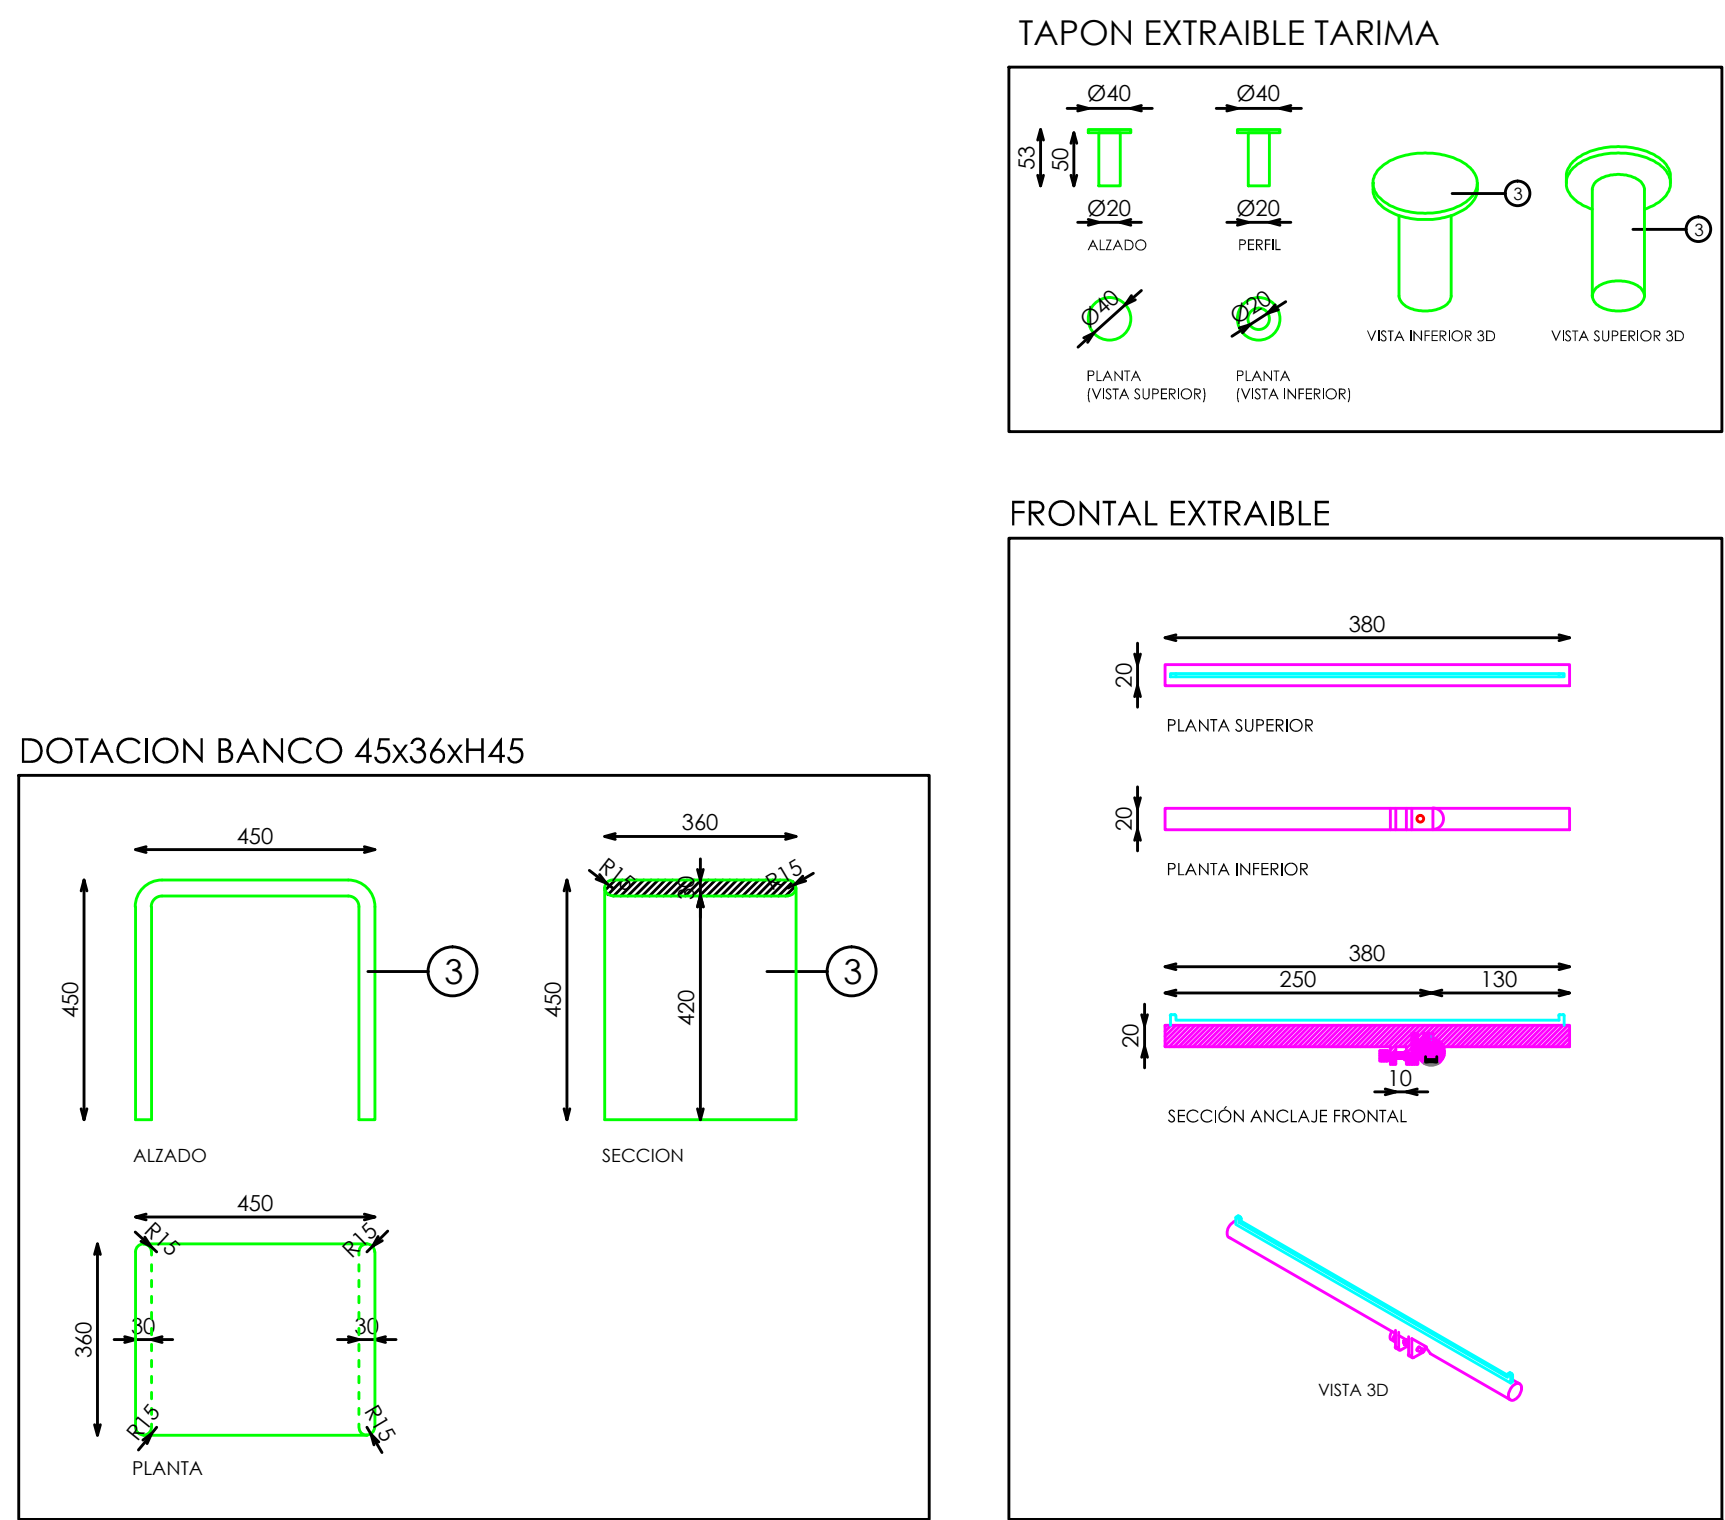

\*LOS COLLETS FRONTALES AUXILIARES REGULABLES TIENEN QUE SER DESMONTABLES FÁCILMENTE, SIENDO INTERCAMBIABLES ENTRE LAS DIFERENTES POSICIONES DE LA TARIMA

E: I\_20

---

|           |                                                                 |
|-----------|-----------------------------------------------------------------|
| Código:   | 20ANIMP044C                                                     |
| Matrícula | Np-Barra Recta 2 Frontales Tarima continua Extremo Derecho 220C |
| Versión:  | C                                                               |
| Fecha:    | jul-20                                                          |
| Imagen:   | 220                                                             |

Pag: 2\_2

# STUDIOZARA