



ACABADOS


- ① ROBLE NATURAL PICA VIA. REF 2201

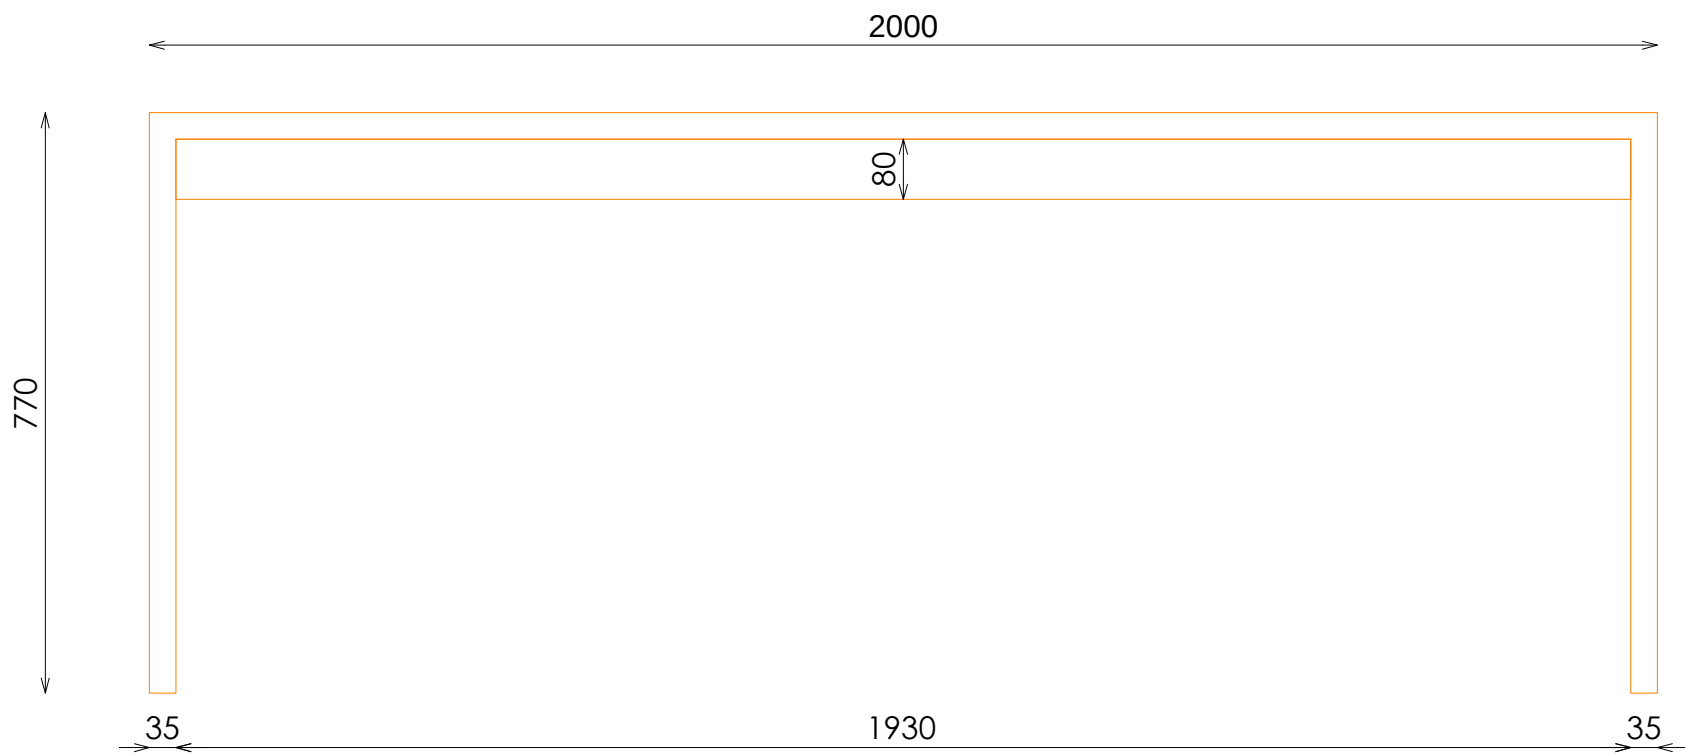


ALZADO FRONTAL

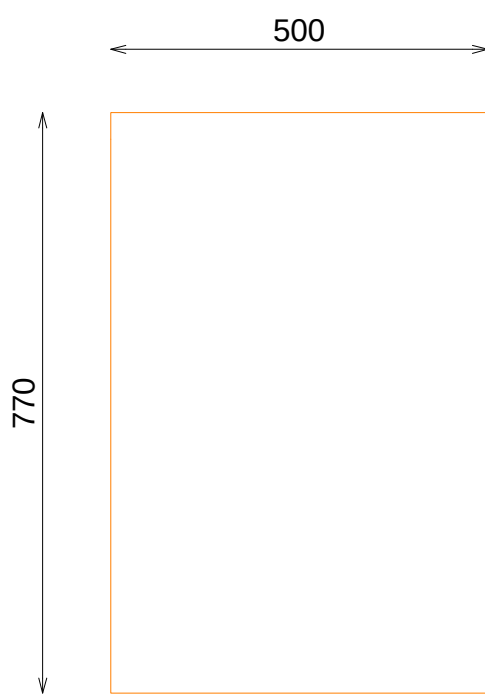

ALZADO LATERAL

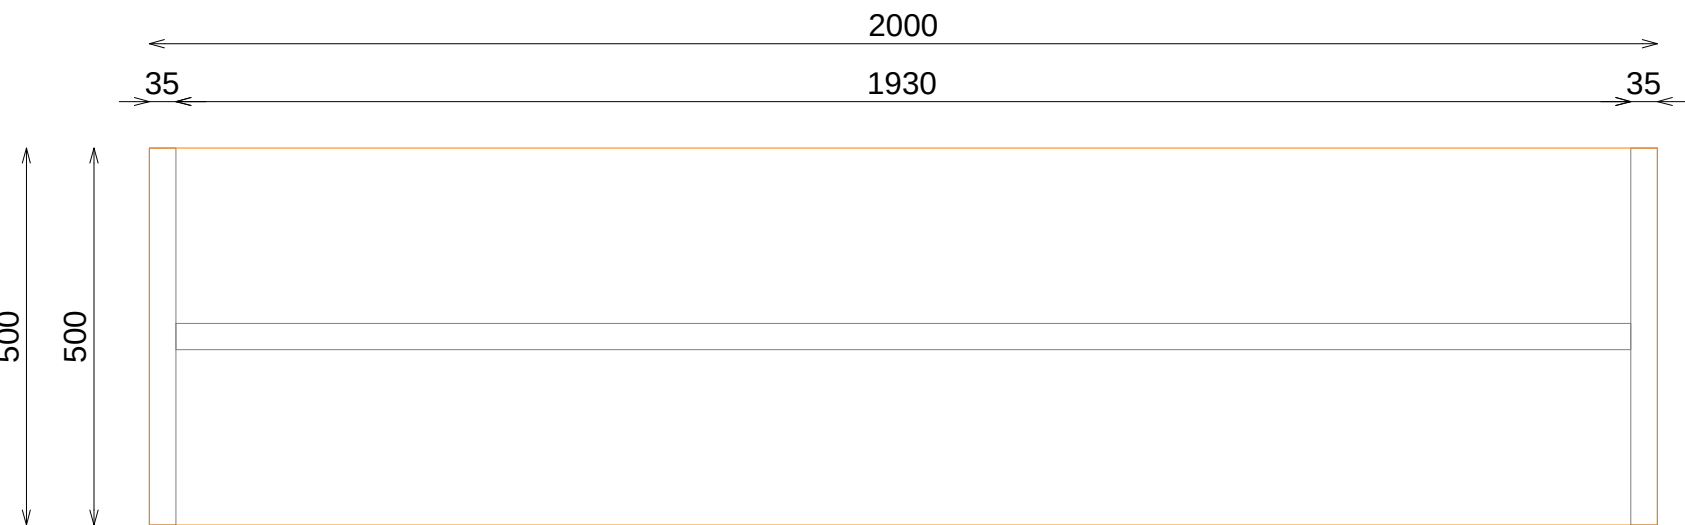

PLANTA

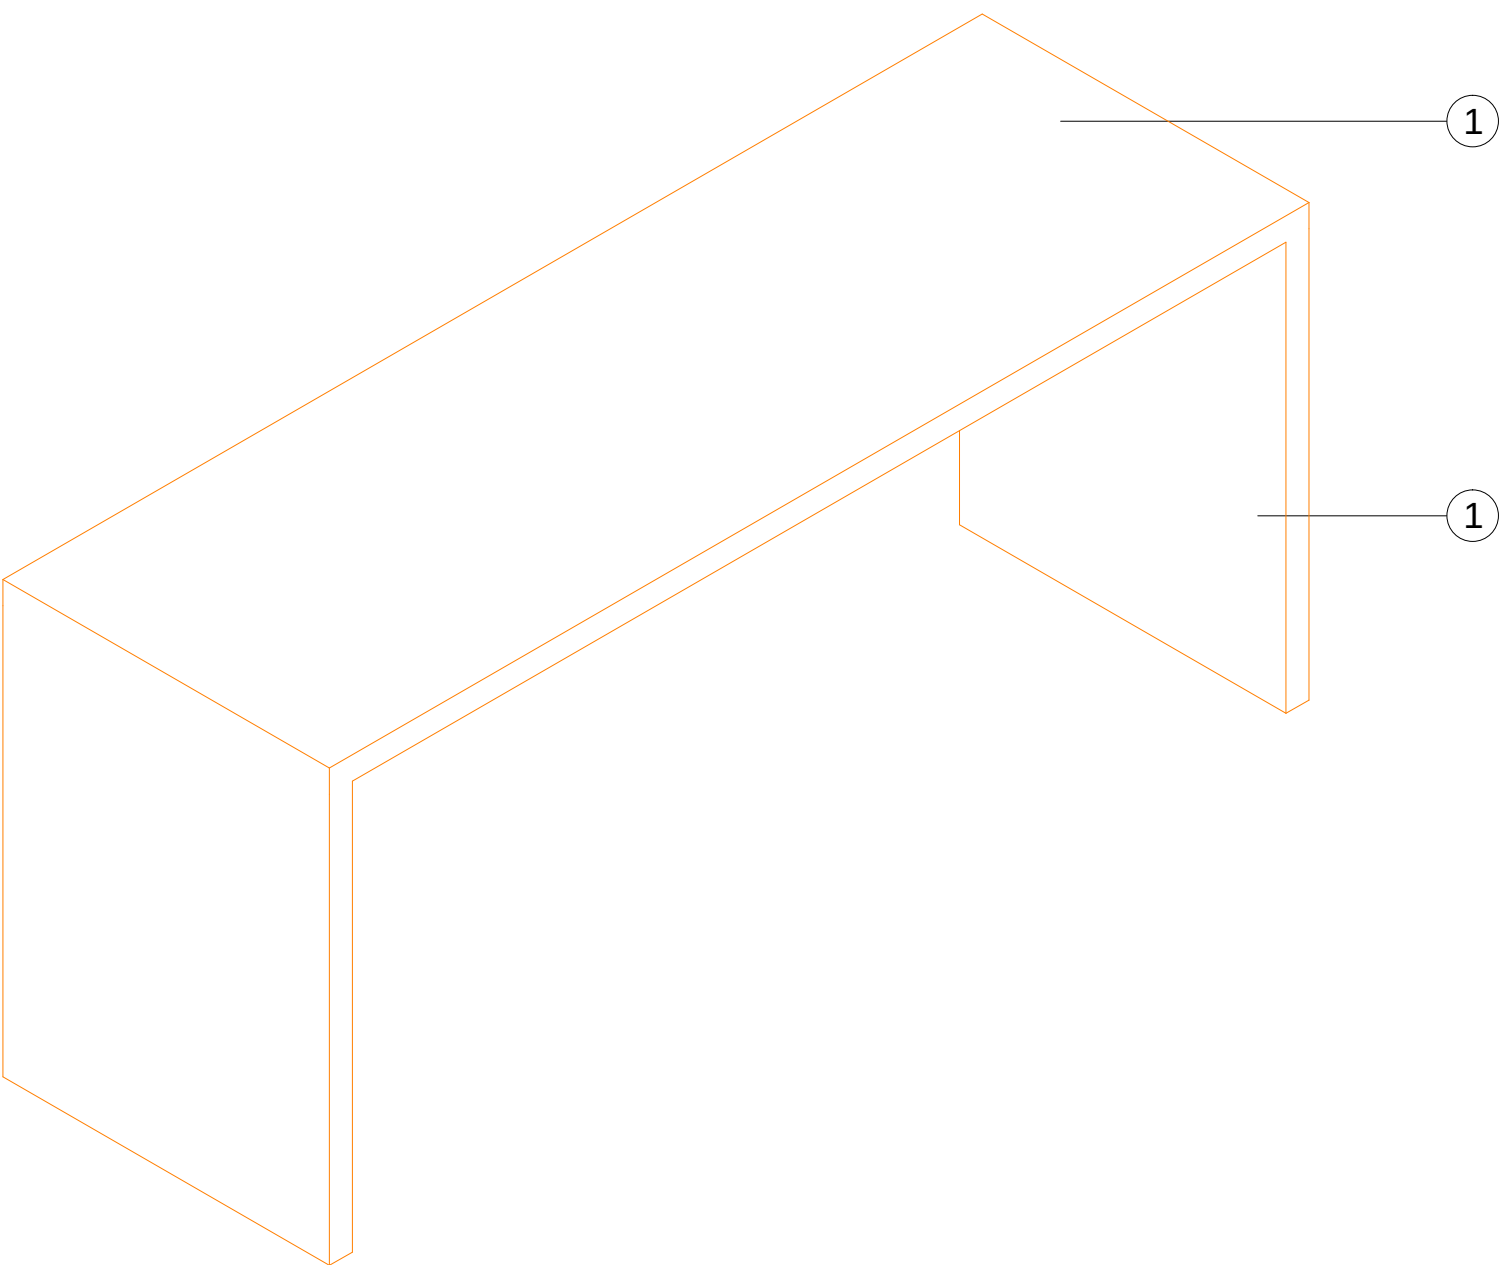

VISTA 3D