

CABALLERO
PERIMETRAL


BARRA RECTA A PARED 140xH182 EXTREMO DERECHA ACERO

ACABADOS



- ① ACERO INOX SATINADO ESTANDAR. REF 2202
- ② ILUMINACION LED OPALUX 3100°K

*NOTA: LA ILUMINACIÓN DE LA BARRA SOLO EN LA ZONA DEL ANTIROCE

ALZADO FRONTAL

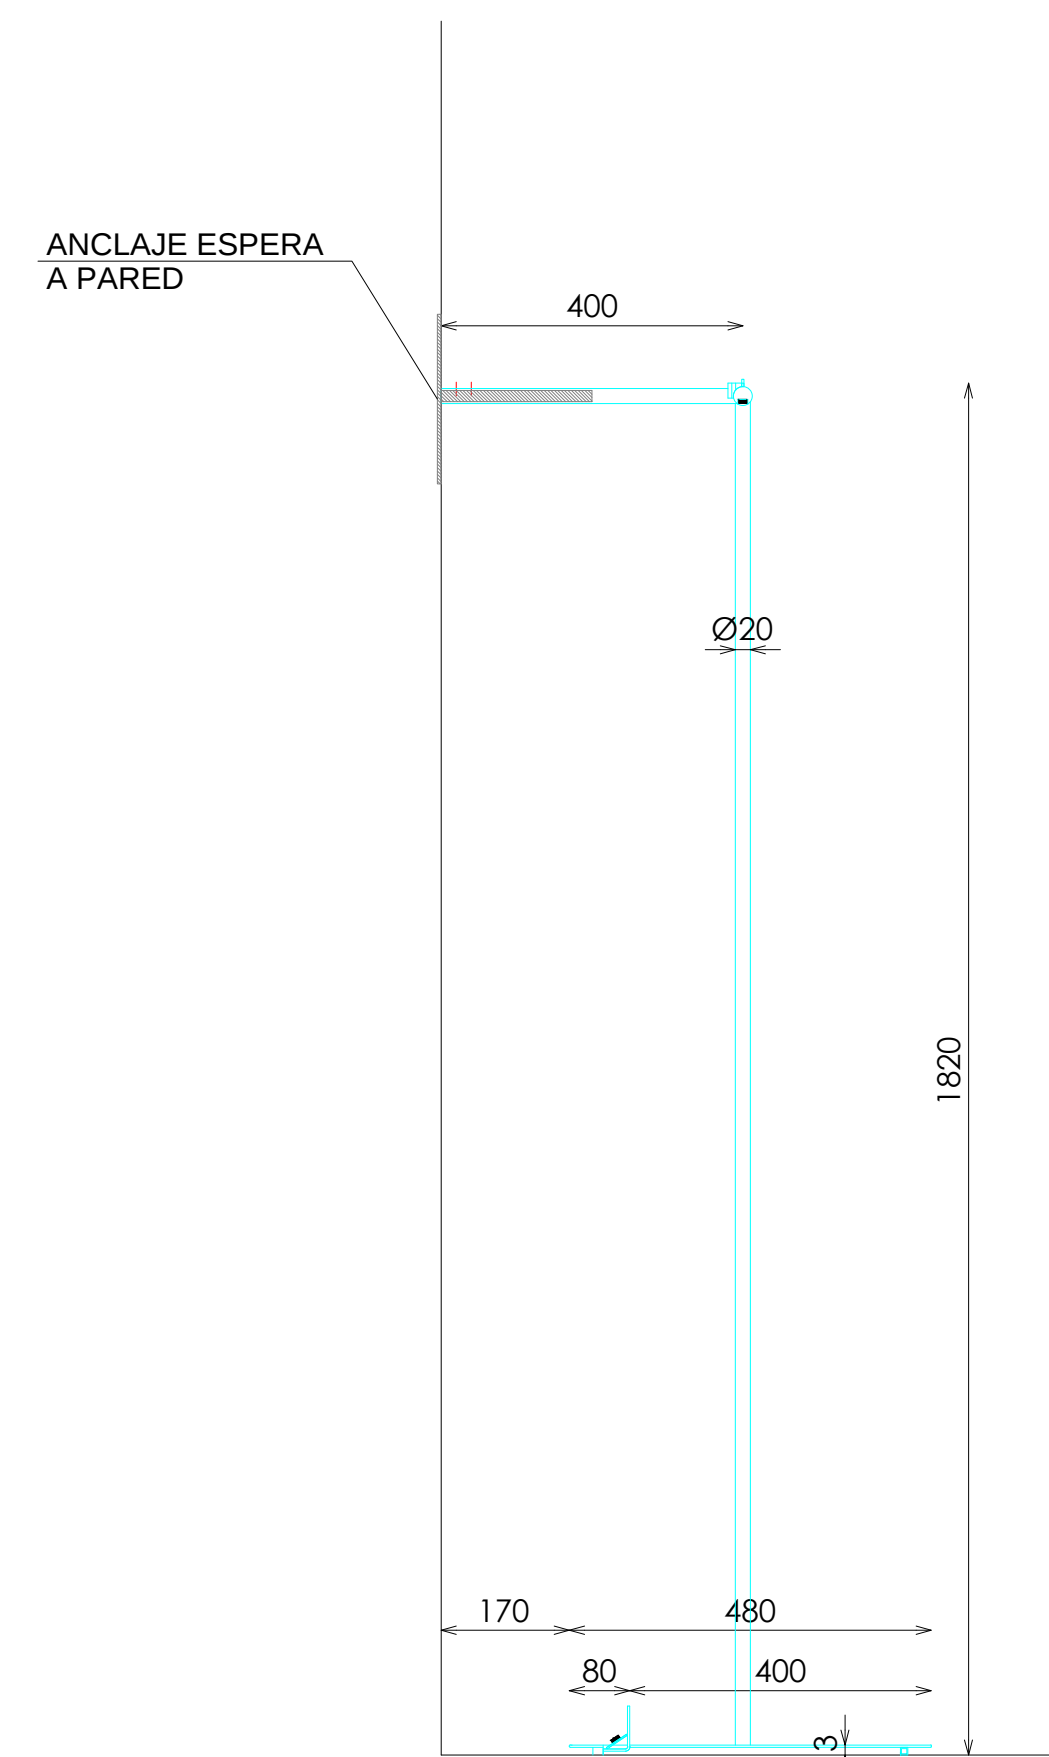


PERFIL SECCIONADO

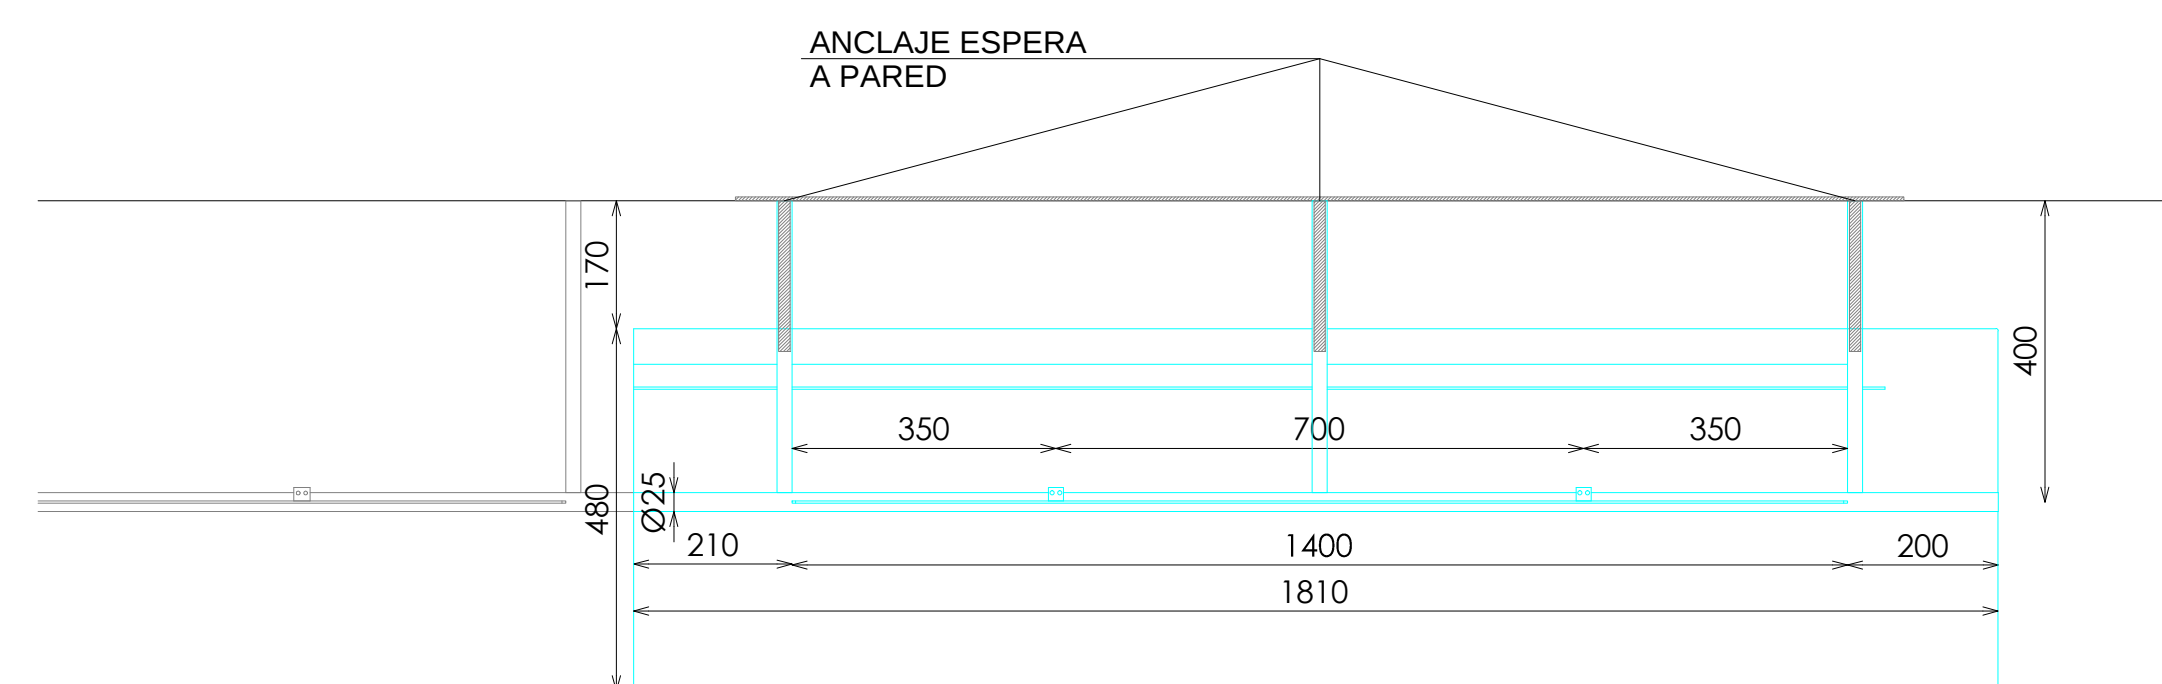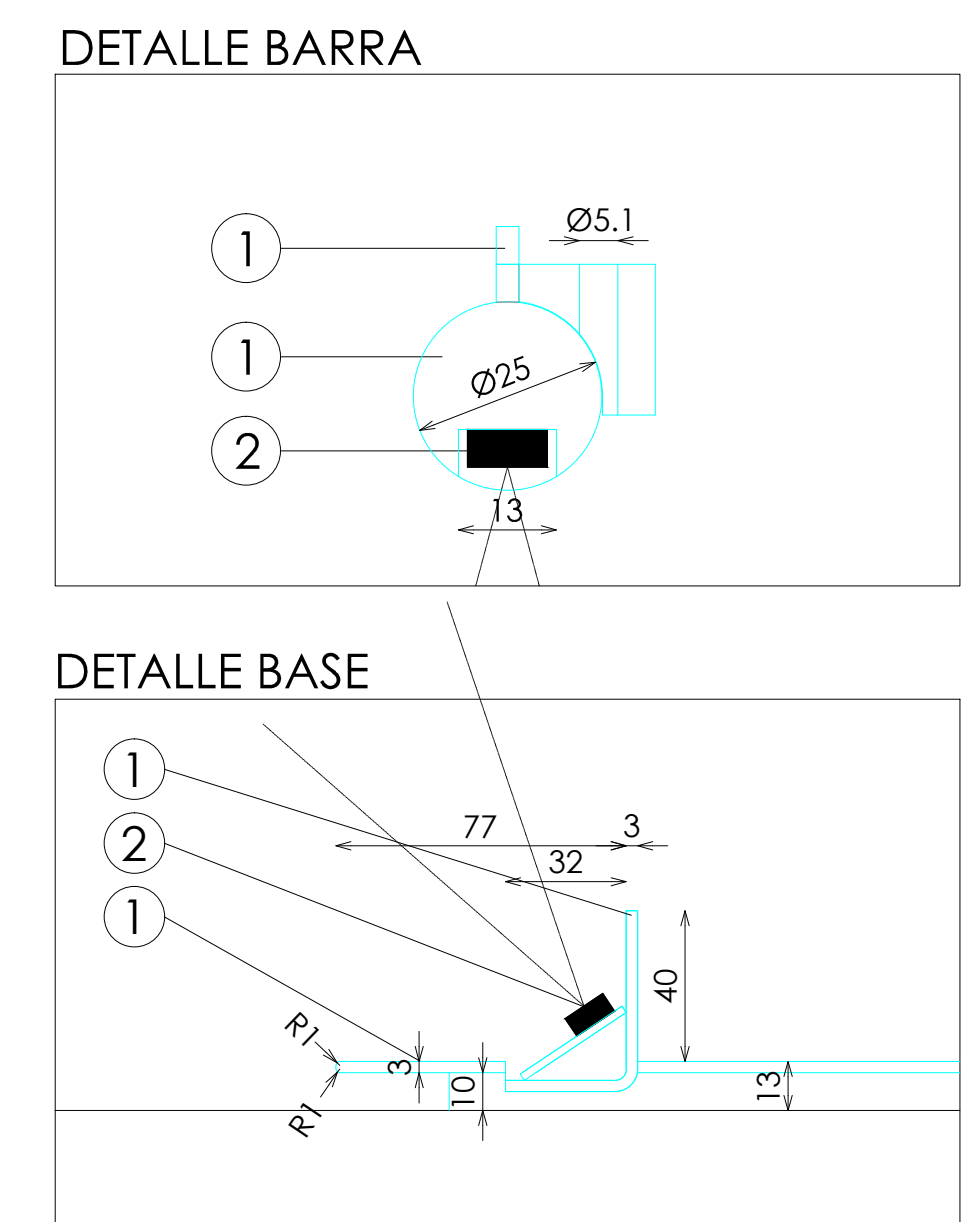

PLANTA

DETALLE FRONTALES EXTRAIBLES

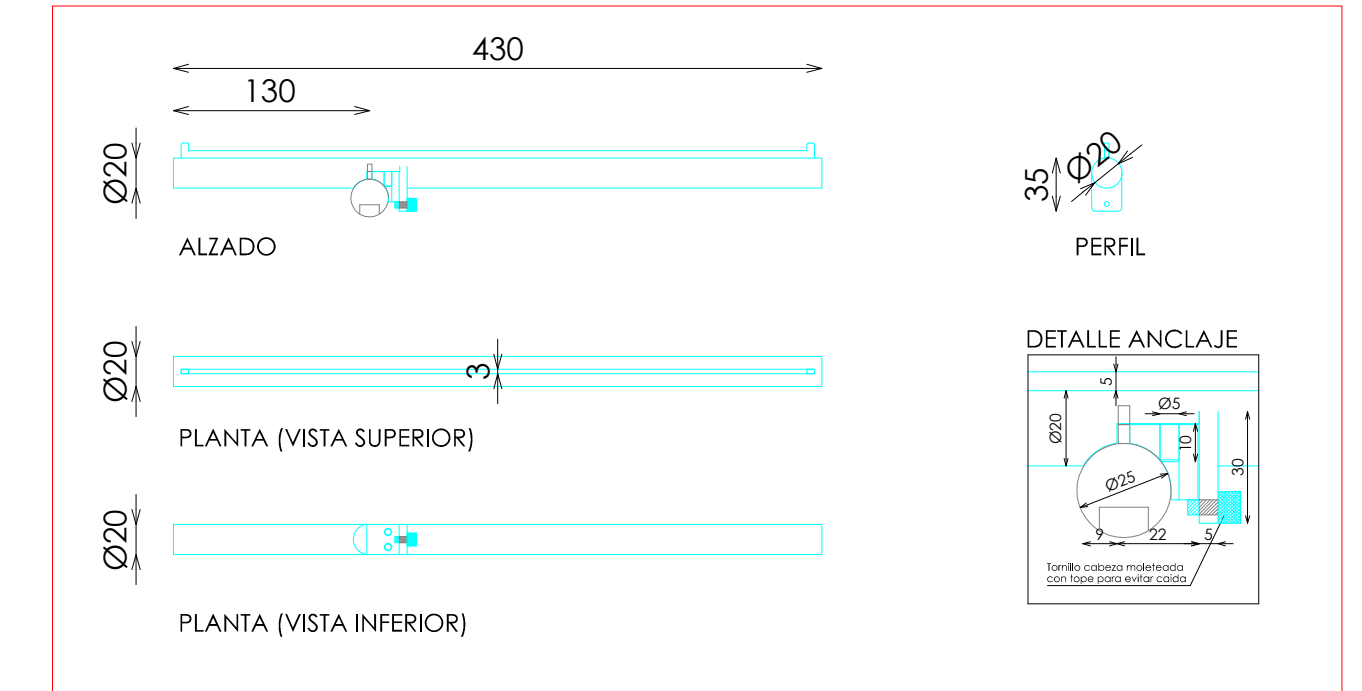

DOTACION

DESCRIPCION	Uds
FRONTAL EXTRAIBLE (TUBO MACIZO)	1

Pag: 1_1

E: 1_20

Código: 21ACAMP070D
Matrícula: Cp-Barra Recta a Pared 140xH182 Extremo Derecha Acero 221D
Versión: D
Fecha: sep-22
Imagen: 221

STUDIOZARA