


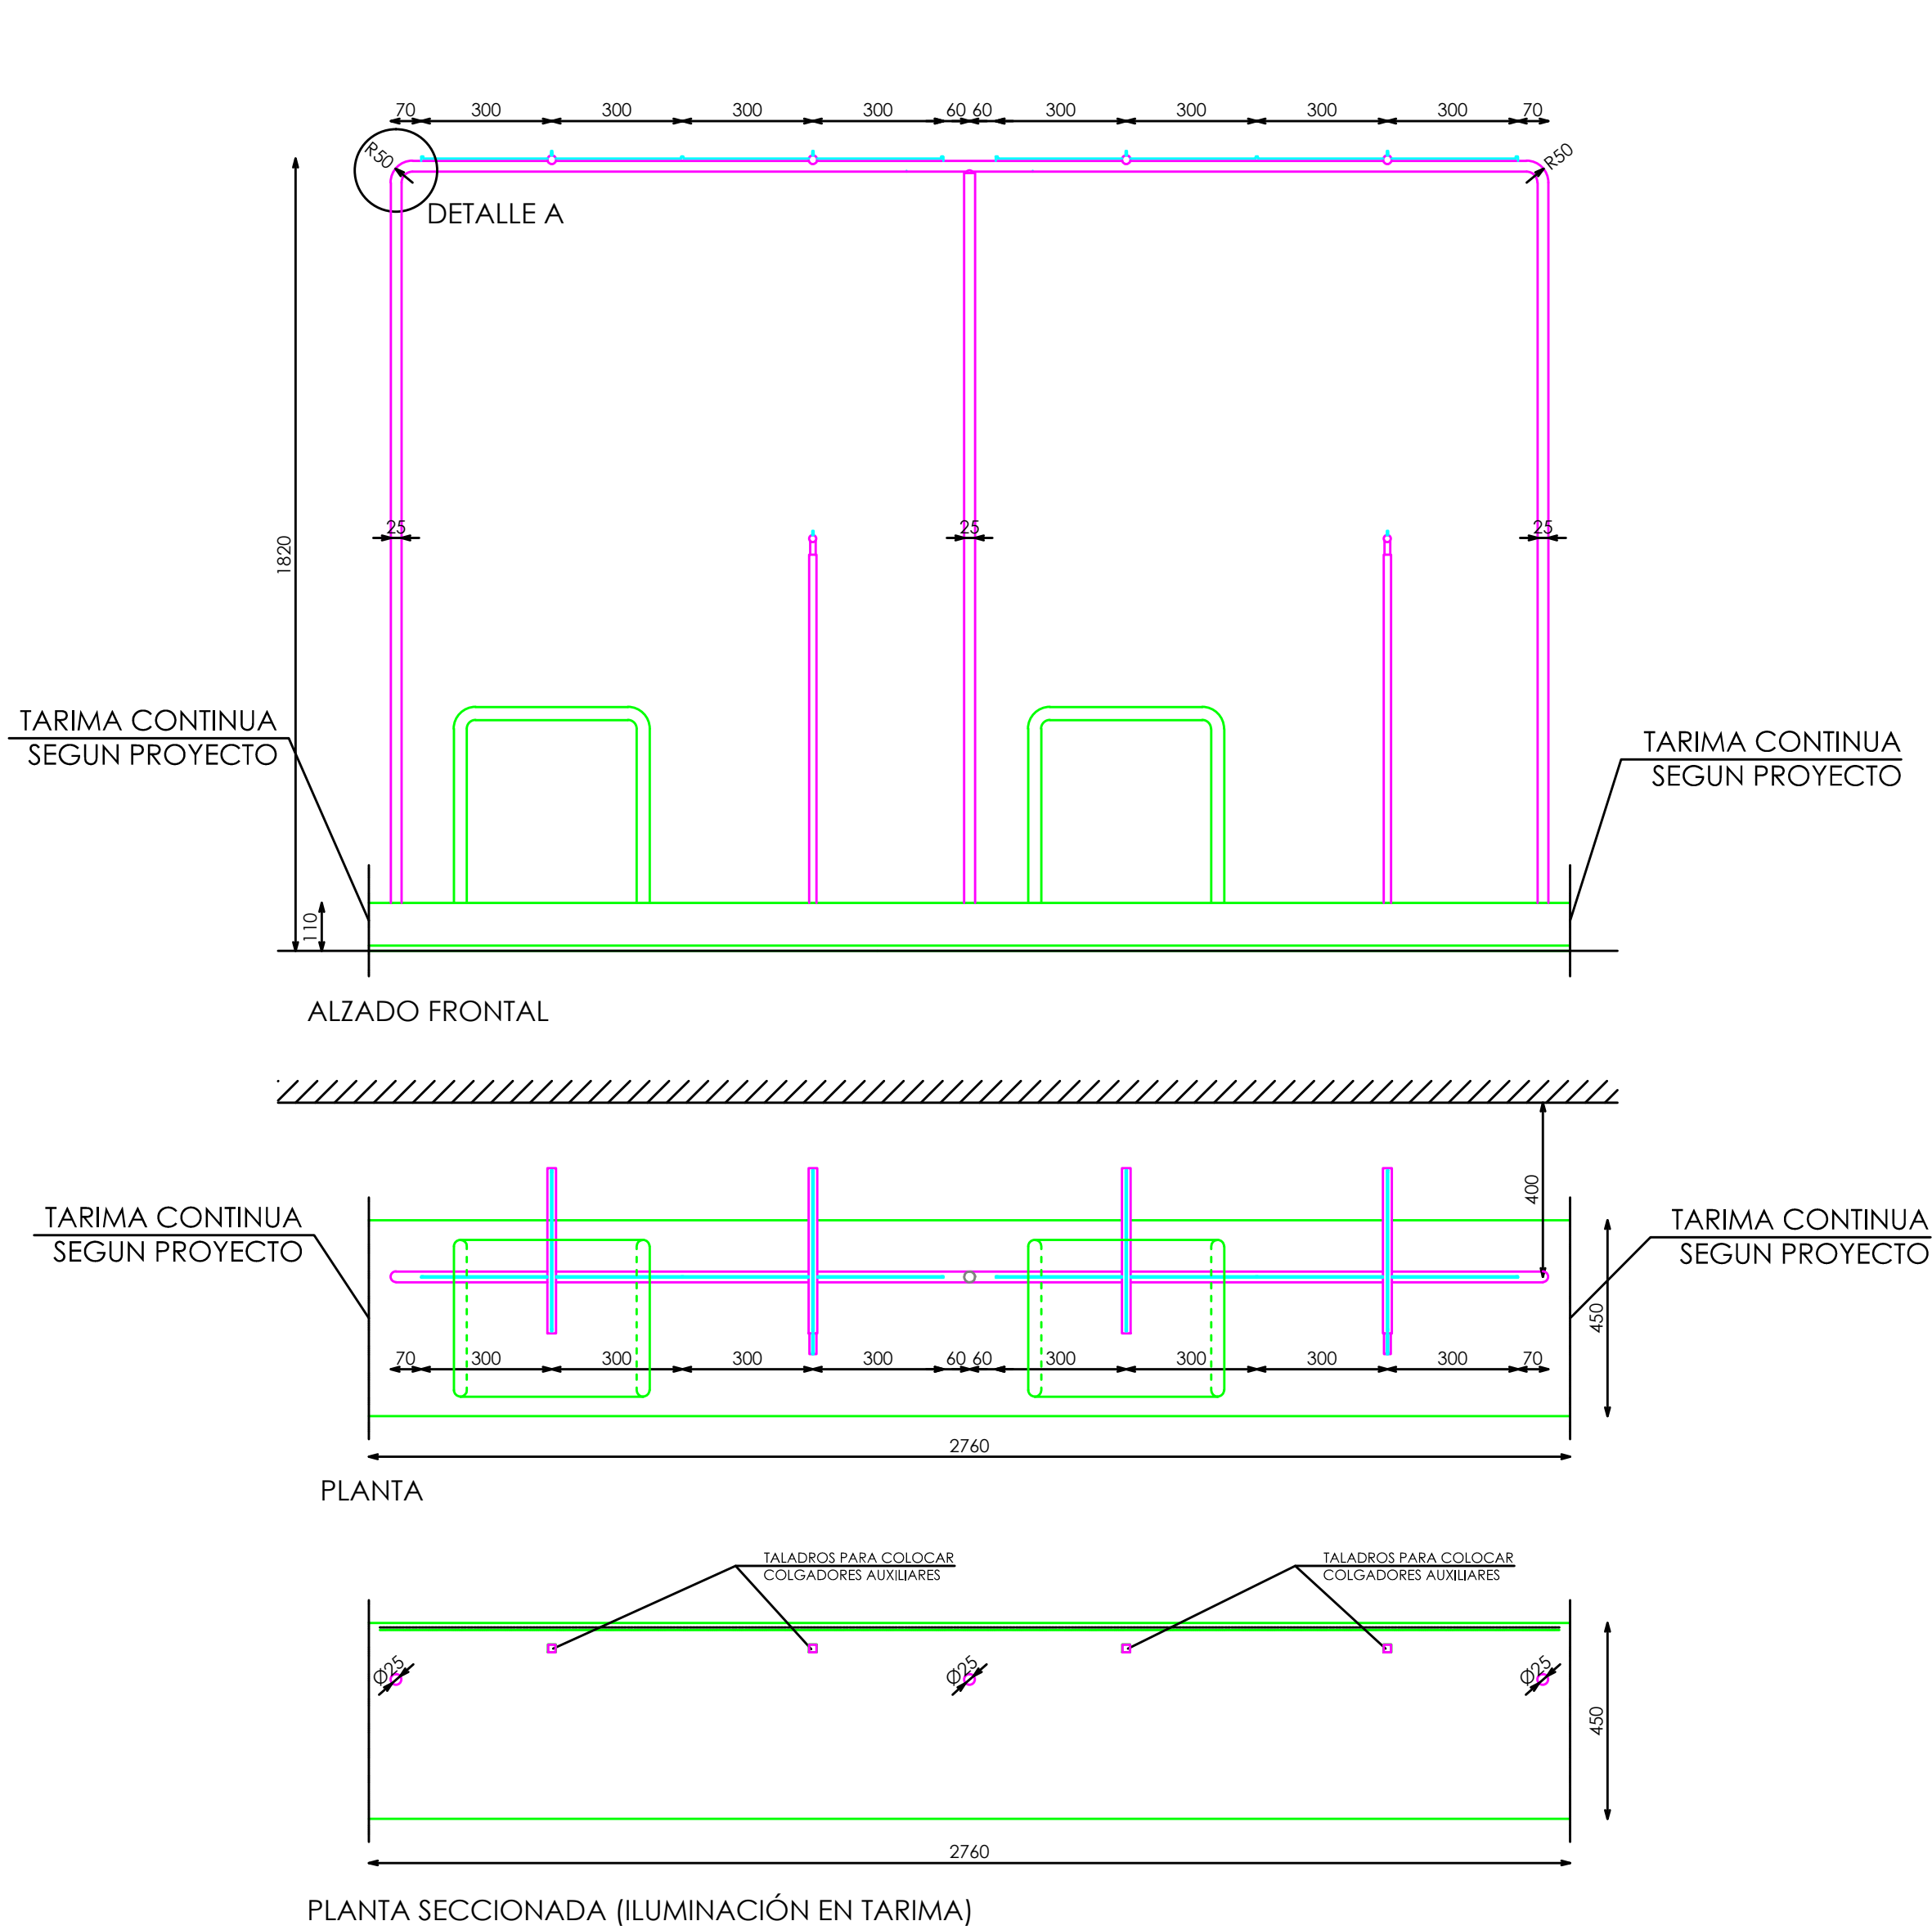



E:1_20

Código: 20ANIMP045C
Matrícula: Np-Barra Recta 4 Frontales Tarima continua 220C
Versión: C
Fecha: jul-20
Imagen: 220

Pag: 1_2

STUDIOZARA

DOTACION	
DESCRIPCION	Uds
FRONTAL EXTRAIBLE	4
BANCO 45x36xH45	2
COLGADOR AUXILIAR REGULABLE	2
TAPON EXTRAIBLE TARIMA	4

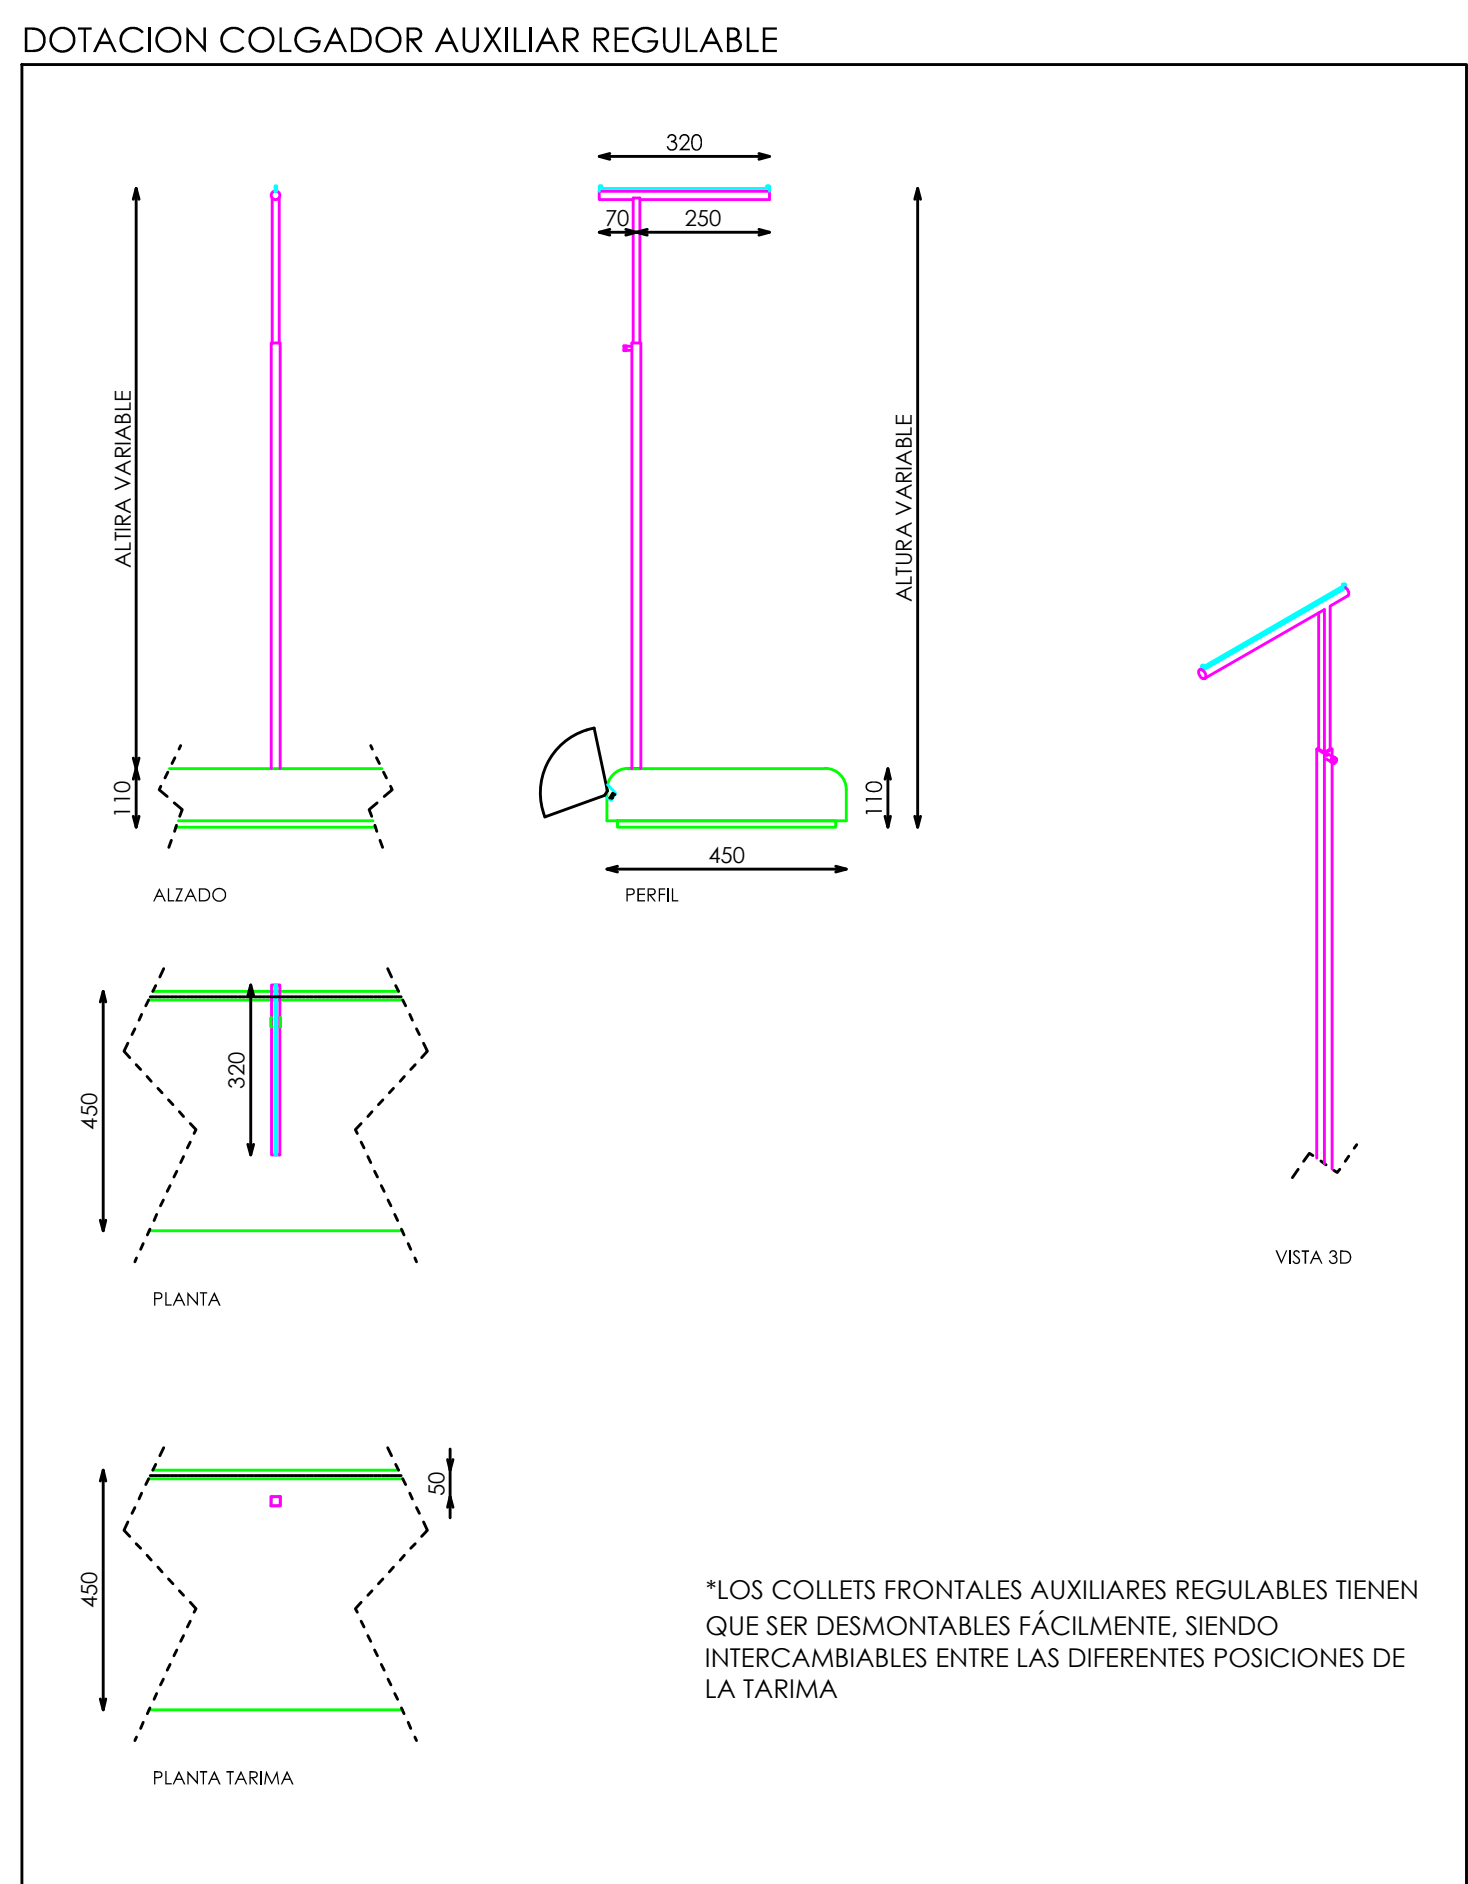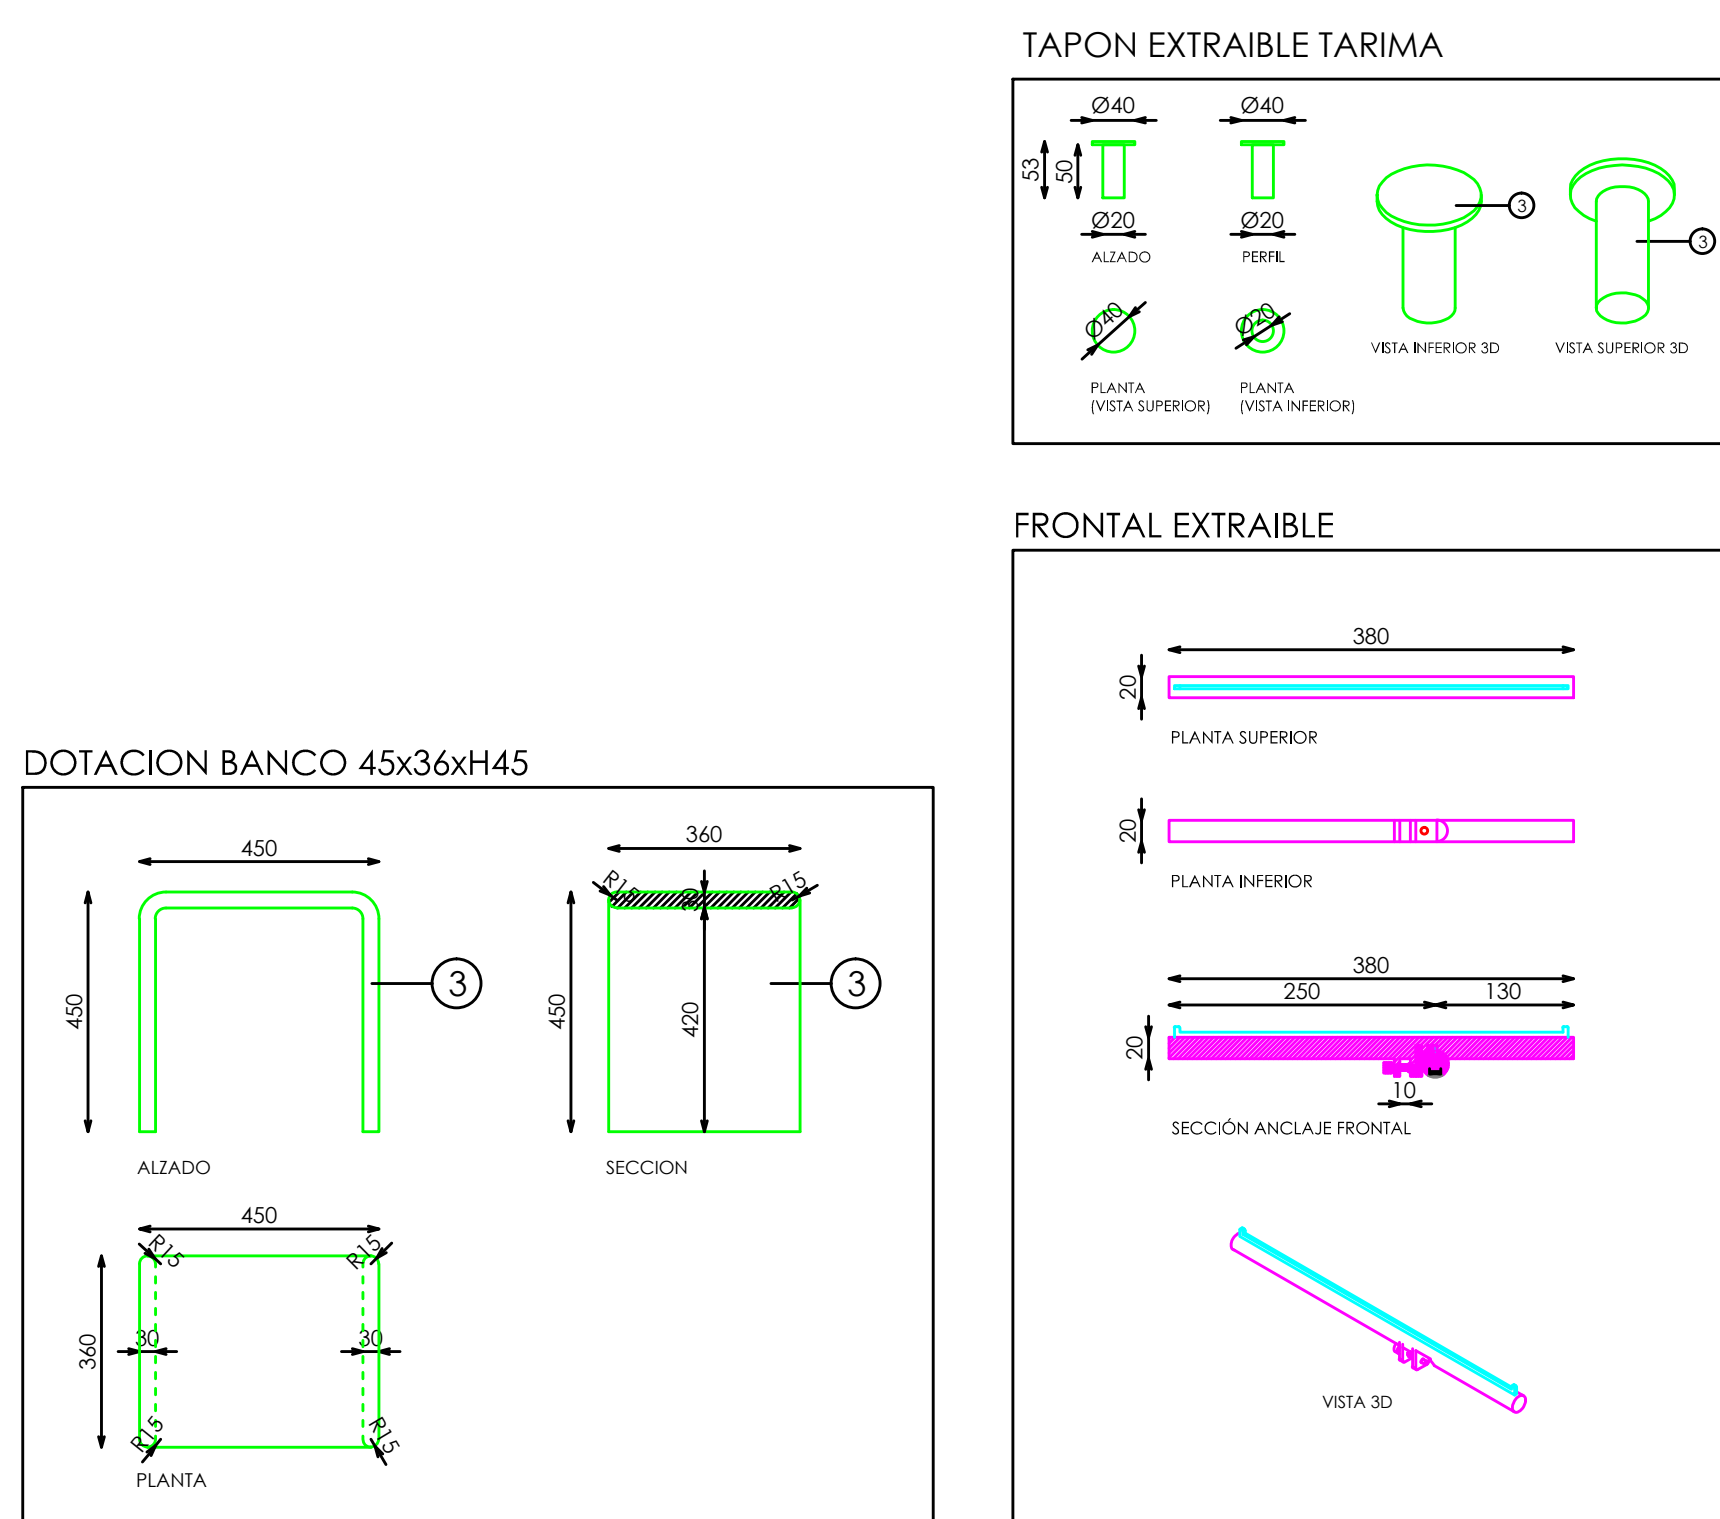

E:1_20

Código: 20ANIMP045C
Matrícula: Np-Barra Recta 4 Frontales Tarima continua 220C
Versión: C
Fecha: jul-20
Imagen: 220

pag: 2_2

STUDIOZARA