


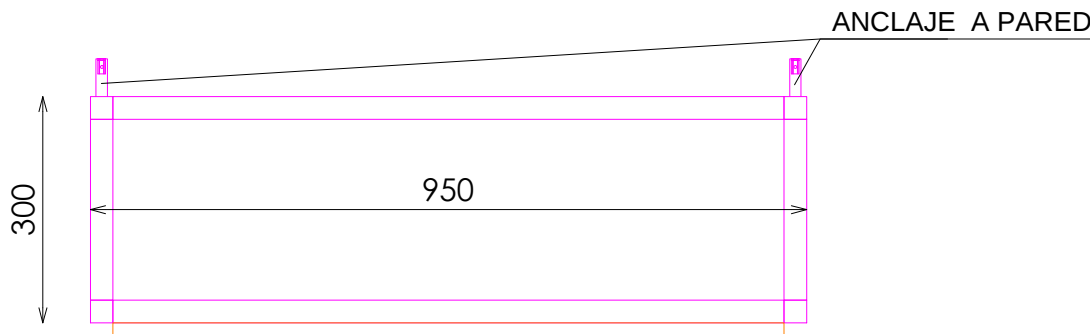


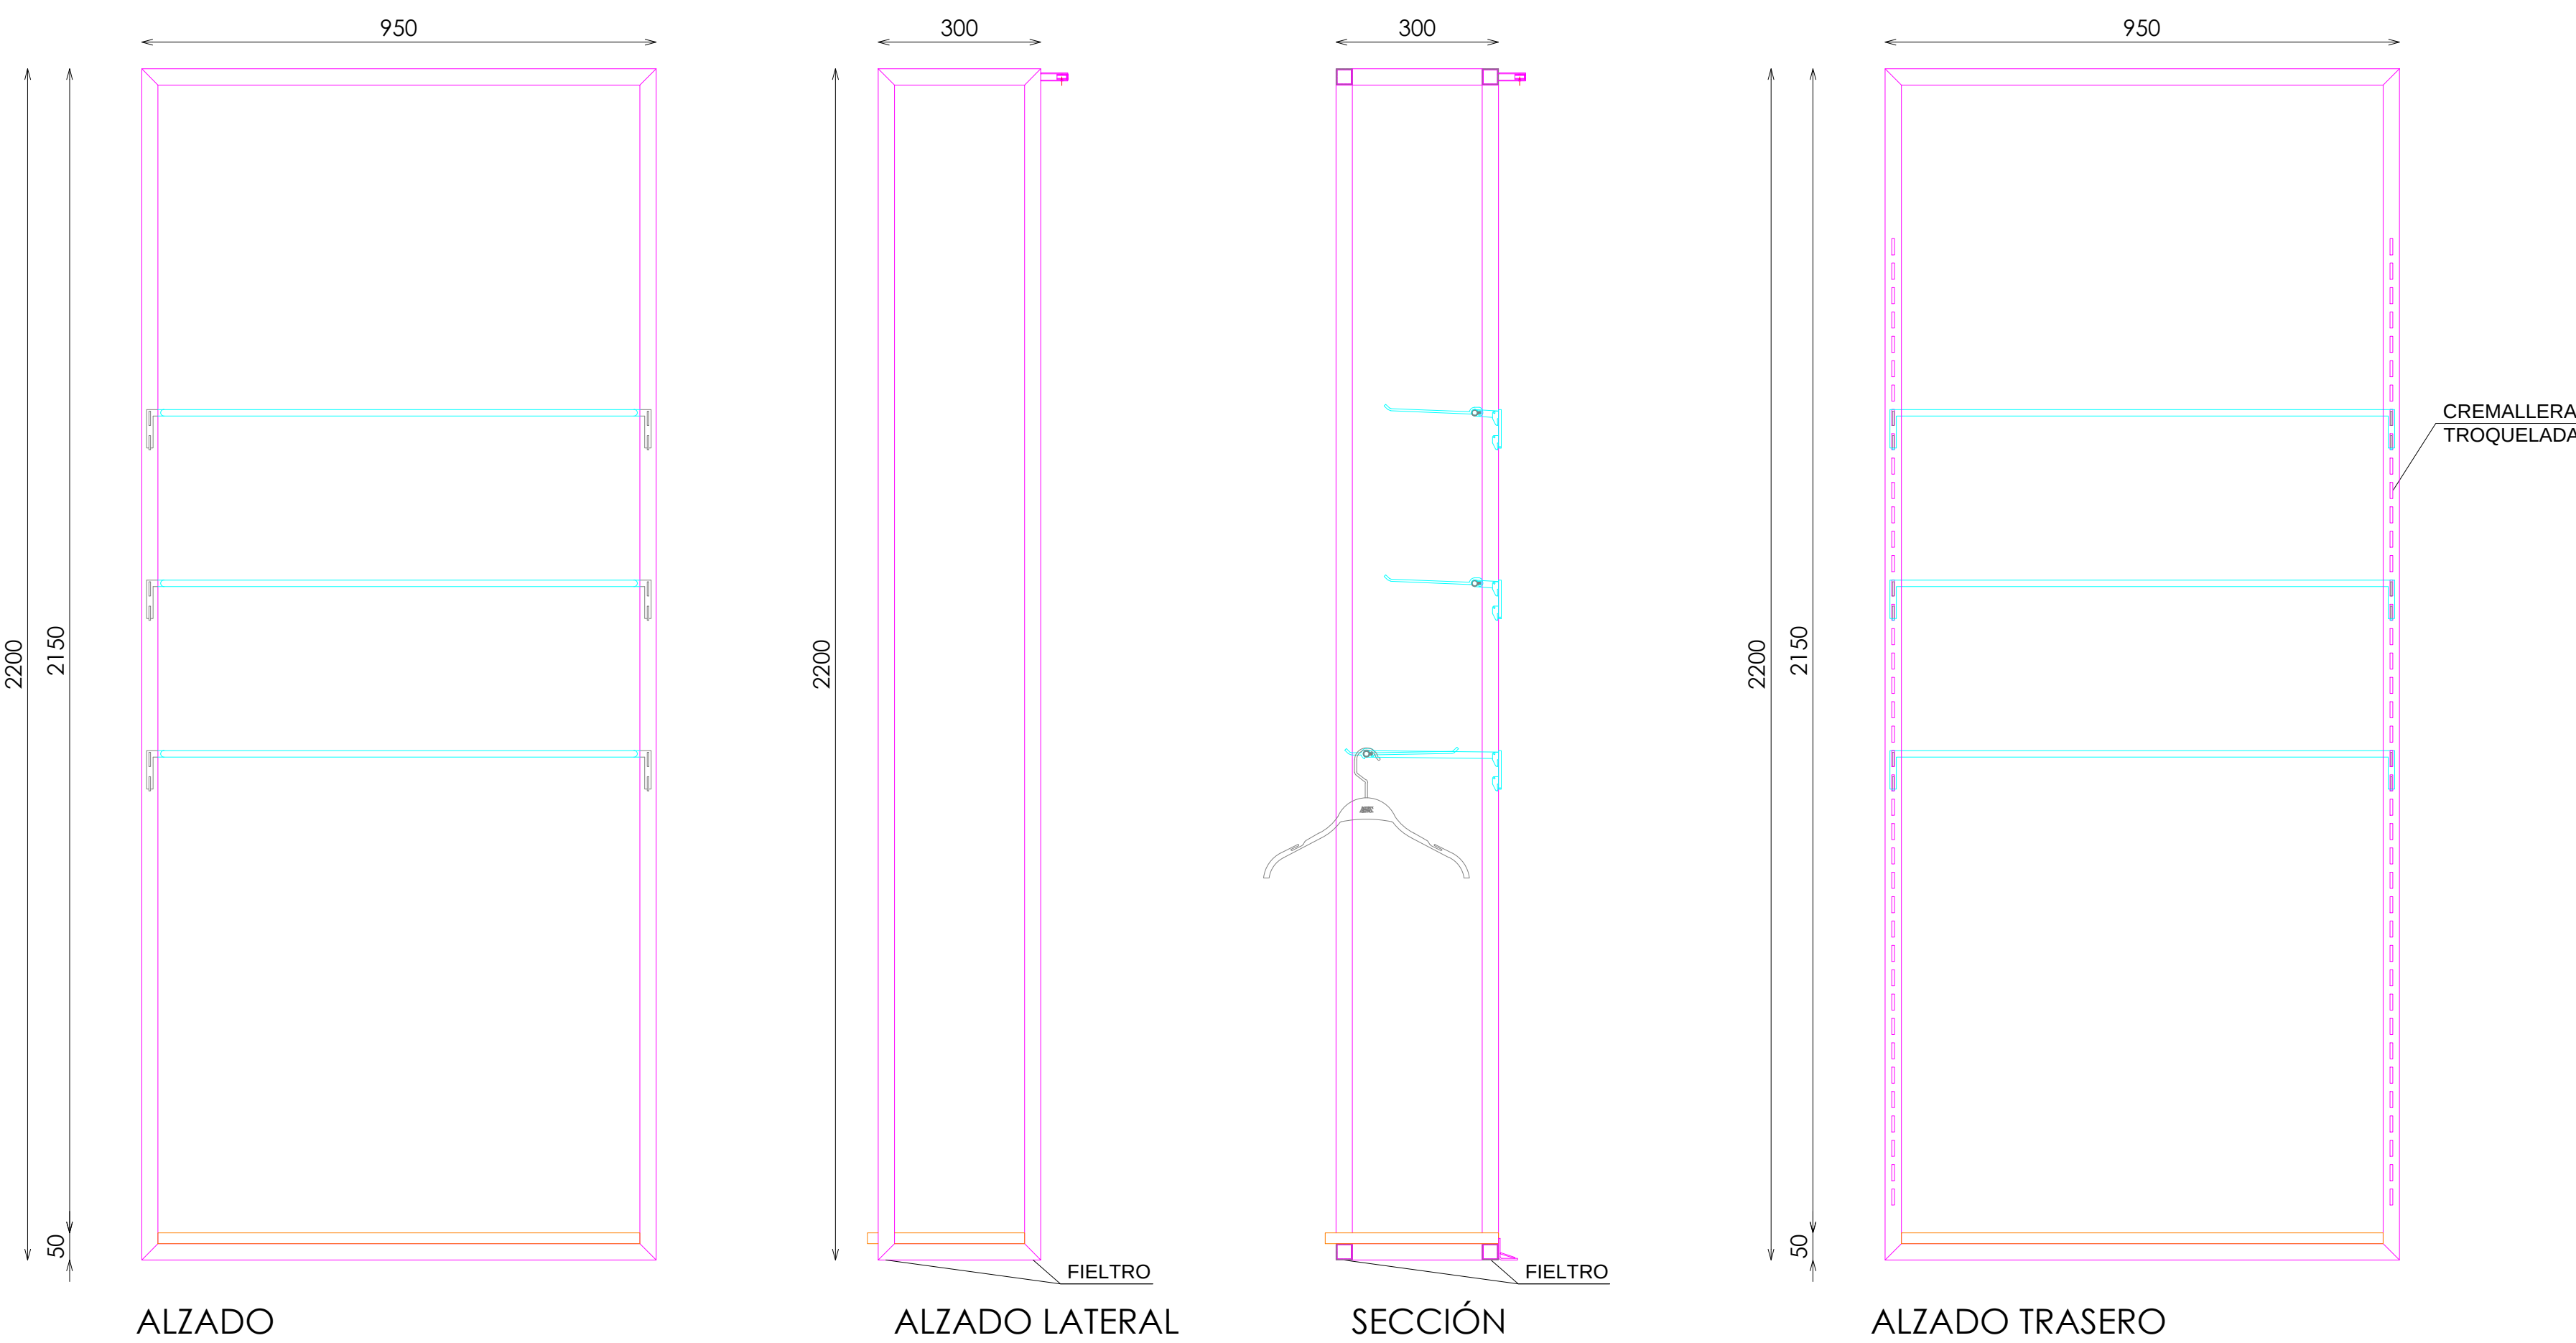



PLANTA

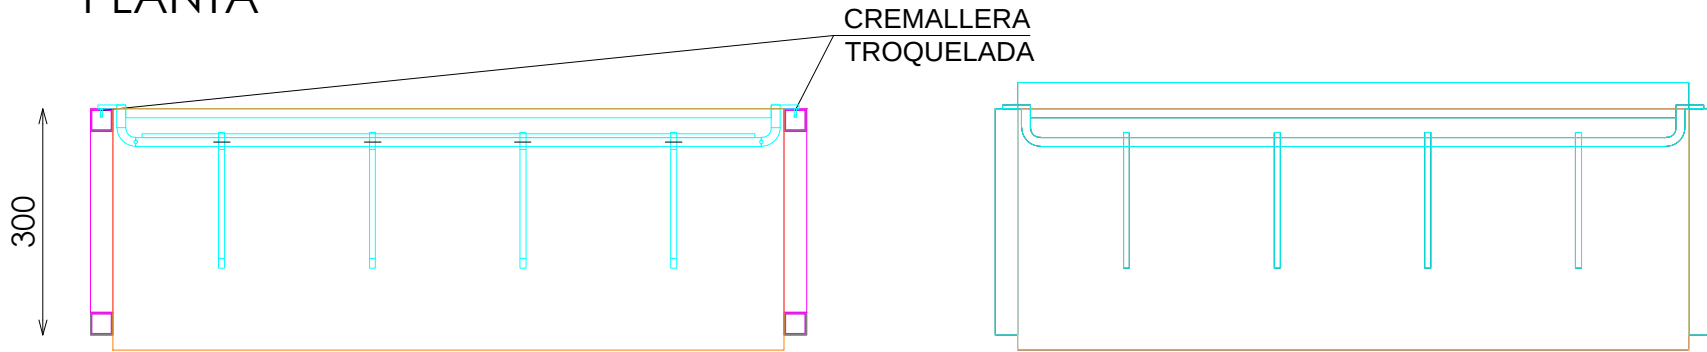

PLANTA SECCIONADA (DOTACIÓN COMPLEMENTOS)

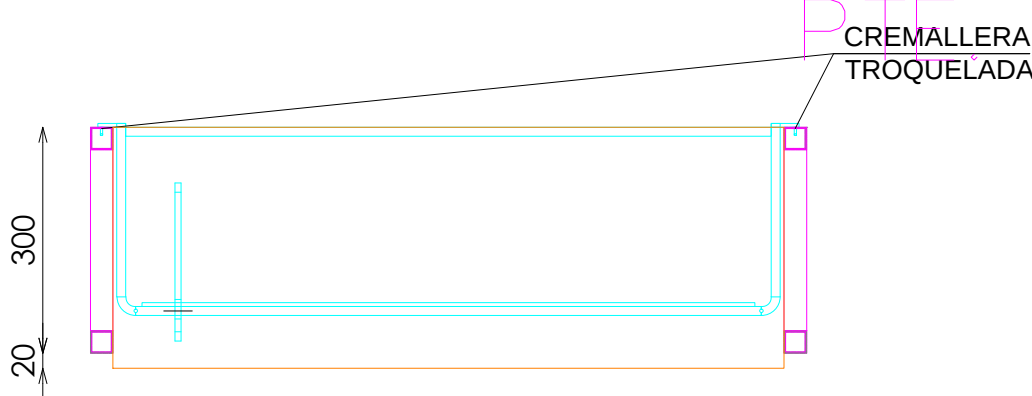


PLANTA SECCIONADA (DOTACIÓN INTIMO)

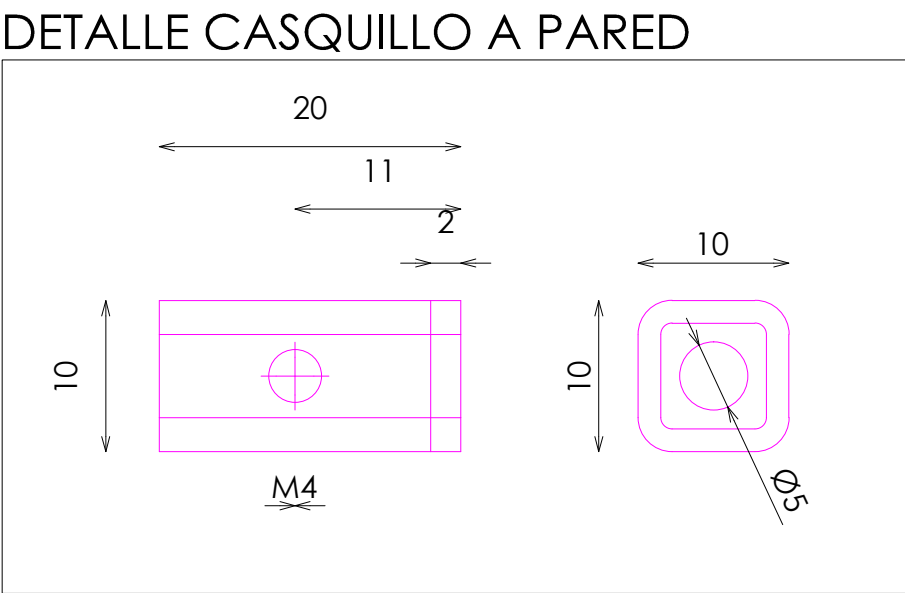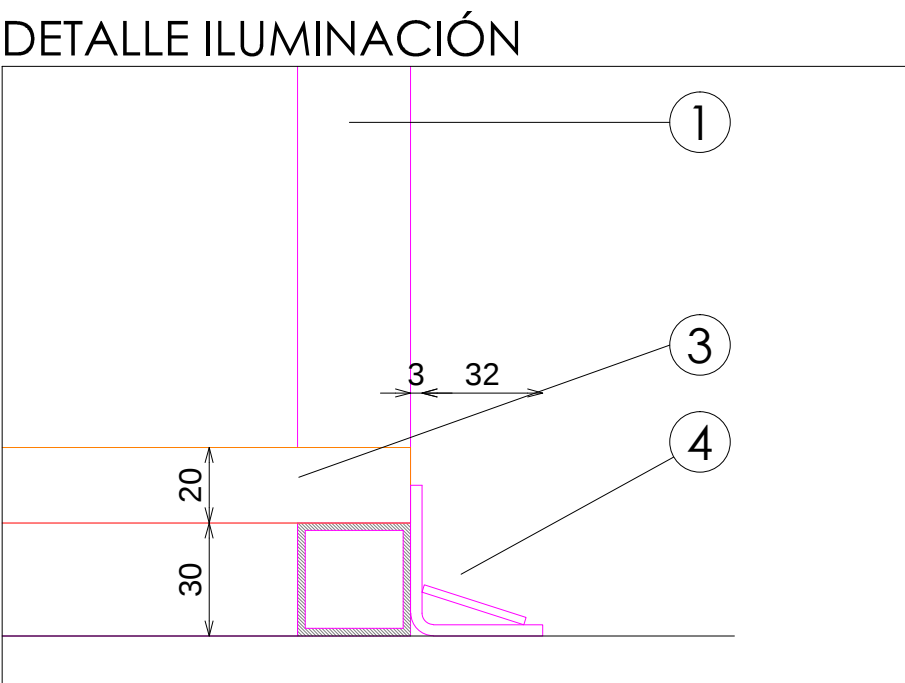


ACABADOS

- ① ACERO LACADO MATE RAL 1013
- ② ACERO INOX SATINADO ESTANDAR. REF 2202
- ③ ROBLE NATURAL PICA VIA REF. 2201
- ④ ILUMINACION LED OPALUX 3100°K


DOTACIÓN PINCHO SIMPLE

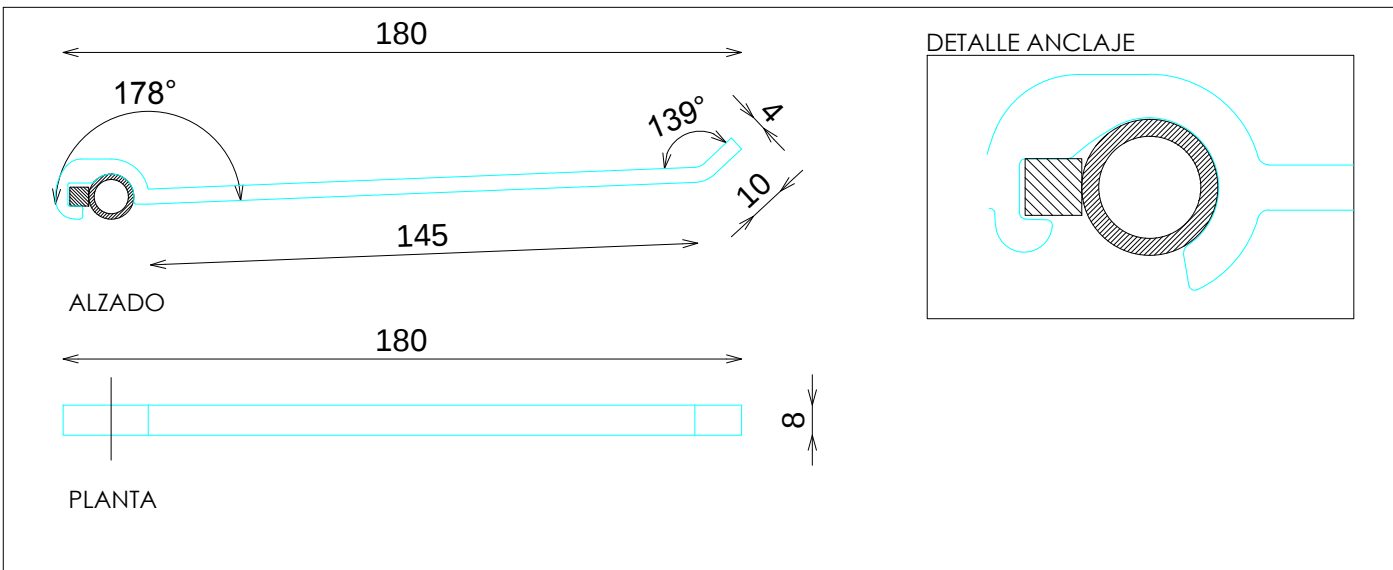


DOTACIÓN PINCHO DOBLE INTIMO

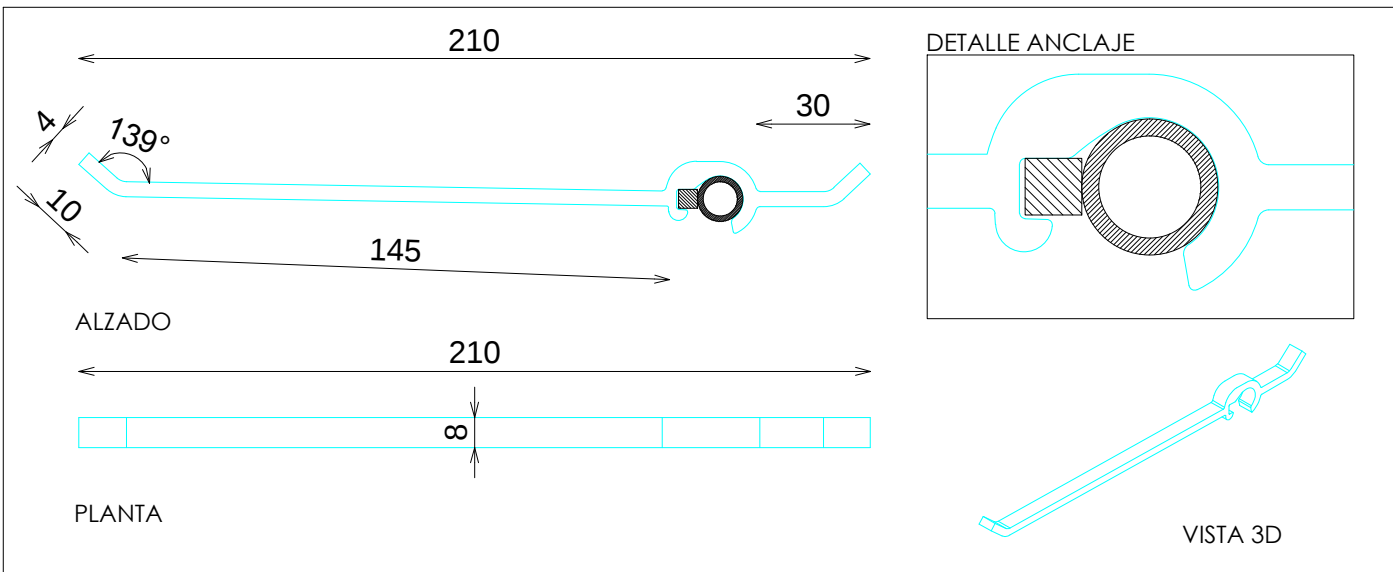

DOTACIÓN BARRA INTIMO

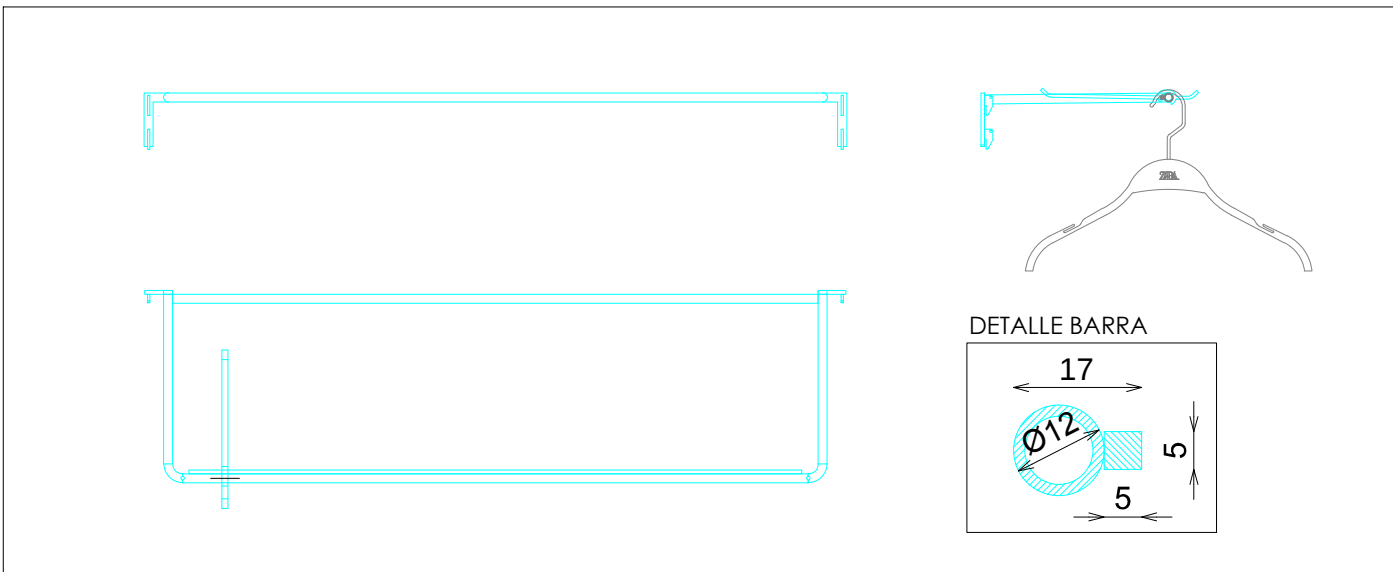

DOTACIÓN BARRA PLANA

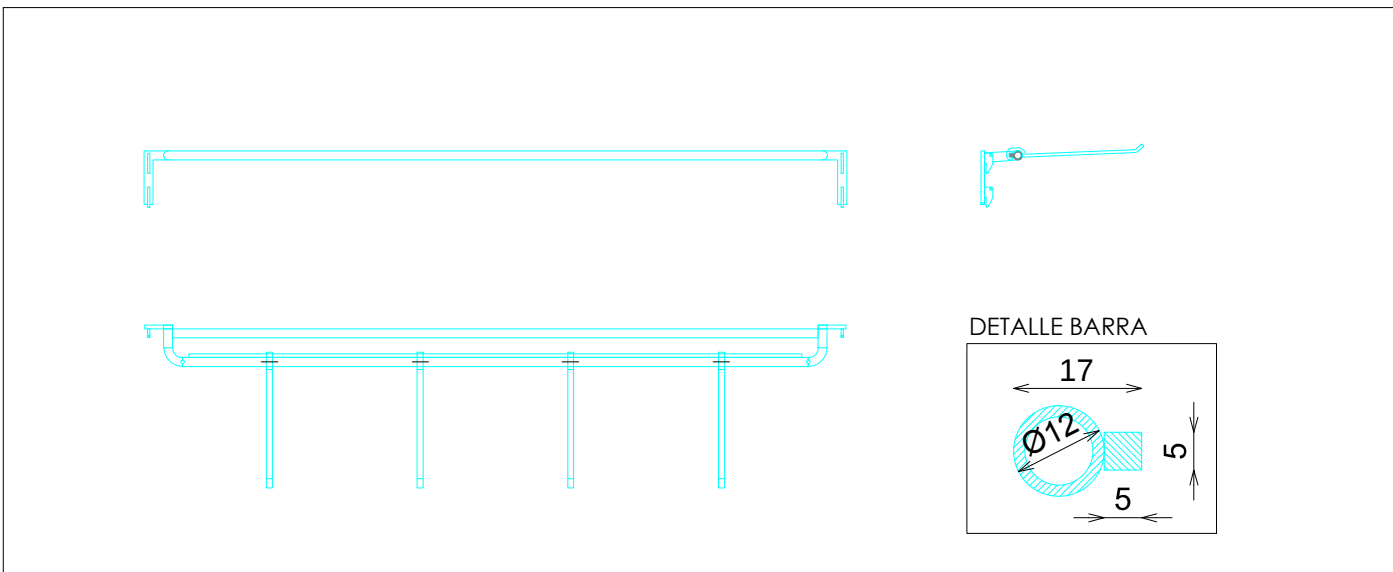

DOTACION

DESCRIPCION	Uds
PINCHO SIMPLE	30
PINCHO DOBLE INTIMO	2
BARRA PLANA	5
BARRA INTIMO	2