



ACABADOS


- ① METAL ACABADO NEGRO M830 REF.2004
- ② ACERO INOX SATINADO

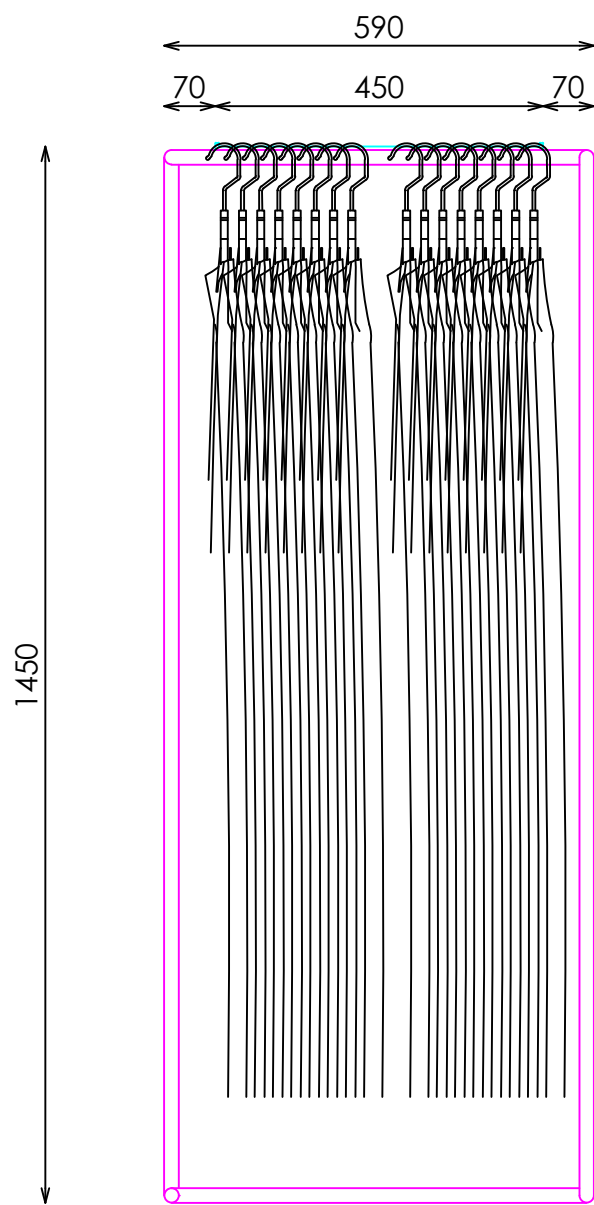


PERFIL IZQUIERDO

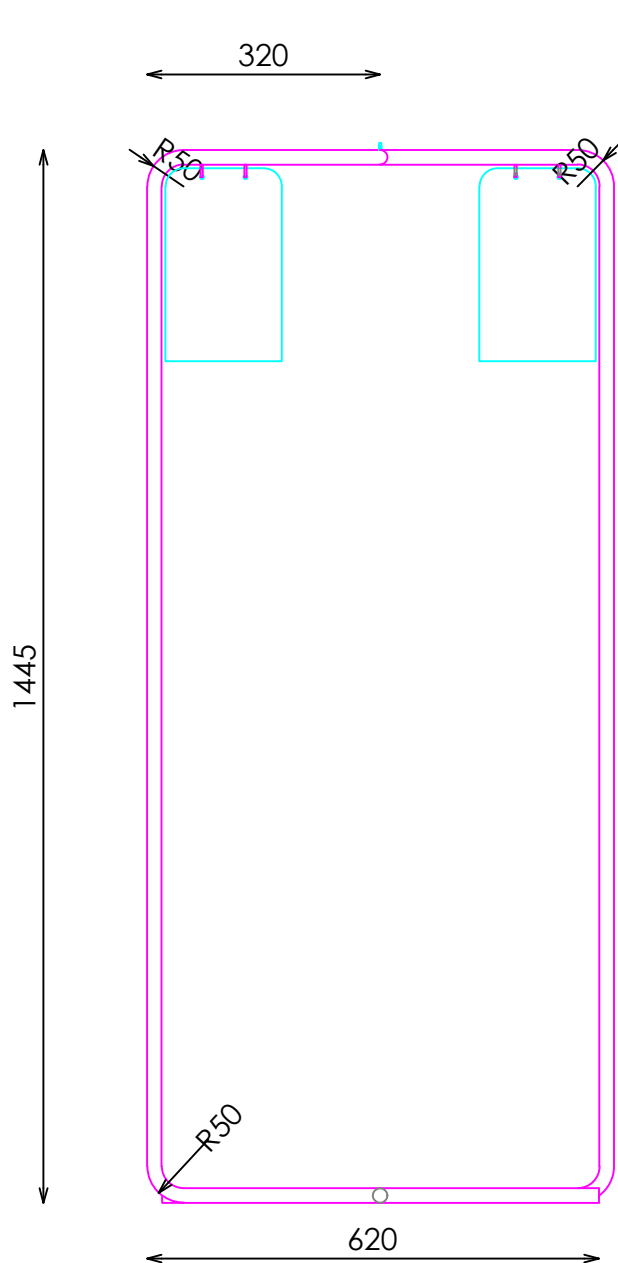

ALZADO

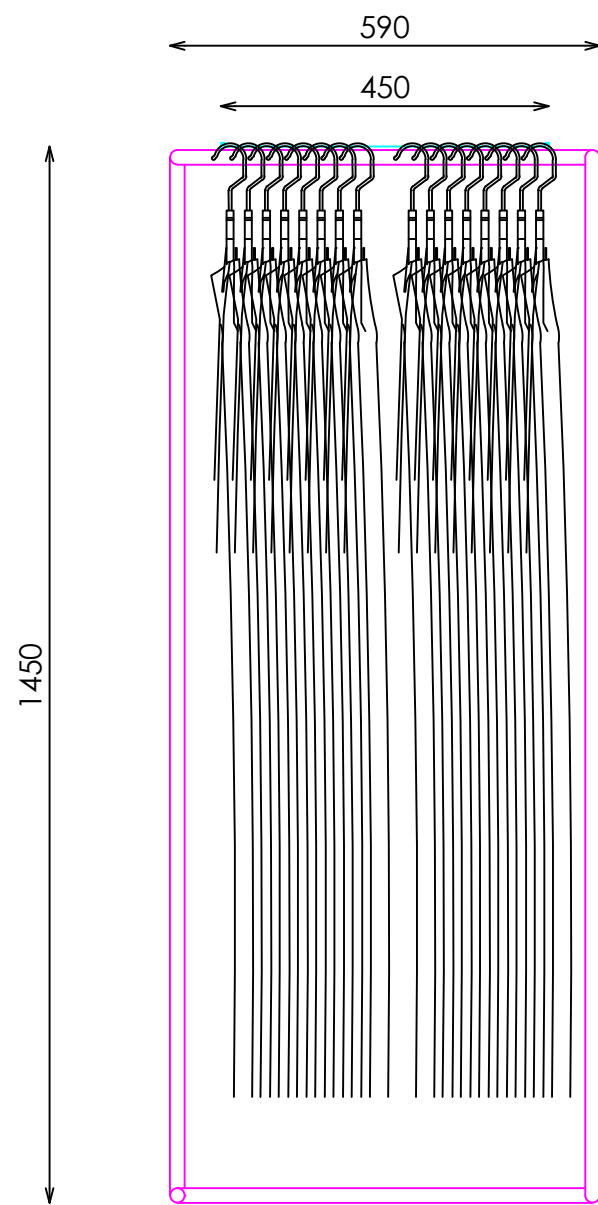


PERFIL DERECHO

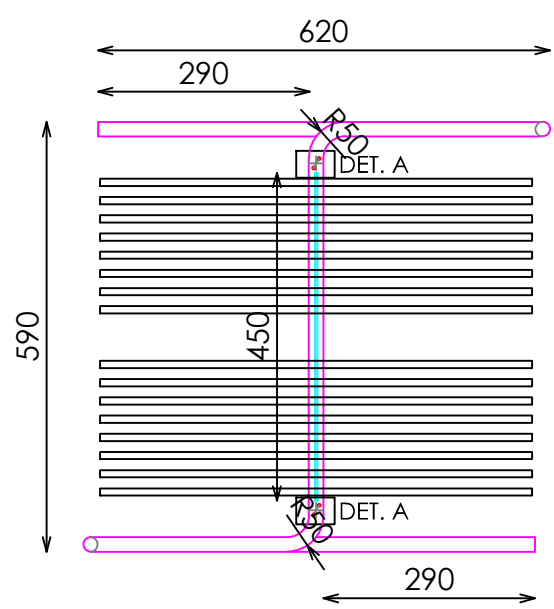


PLANTA



DETALLE A

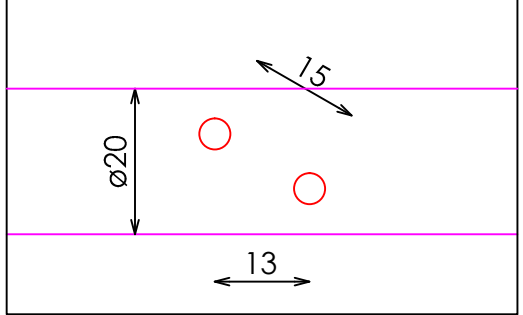

DETALLE B

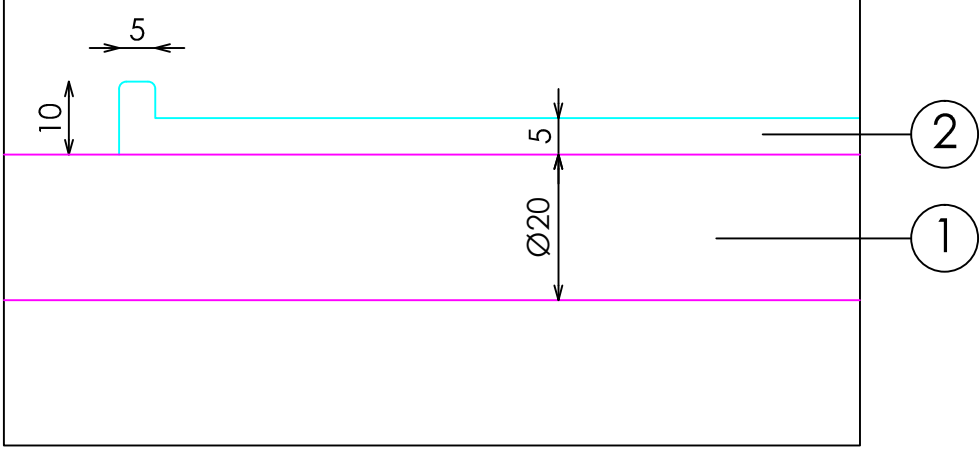

DETALLE GANCHOS PARA CARTELERIA

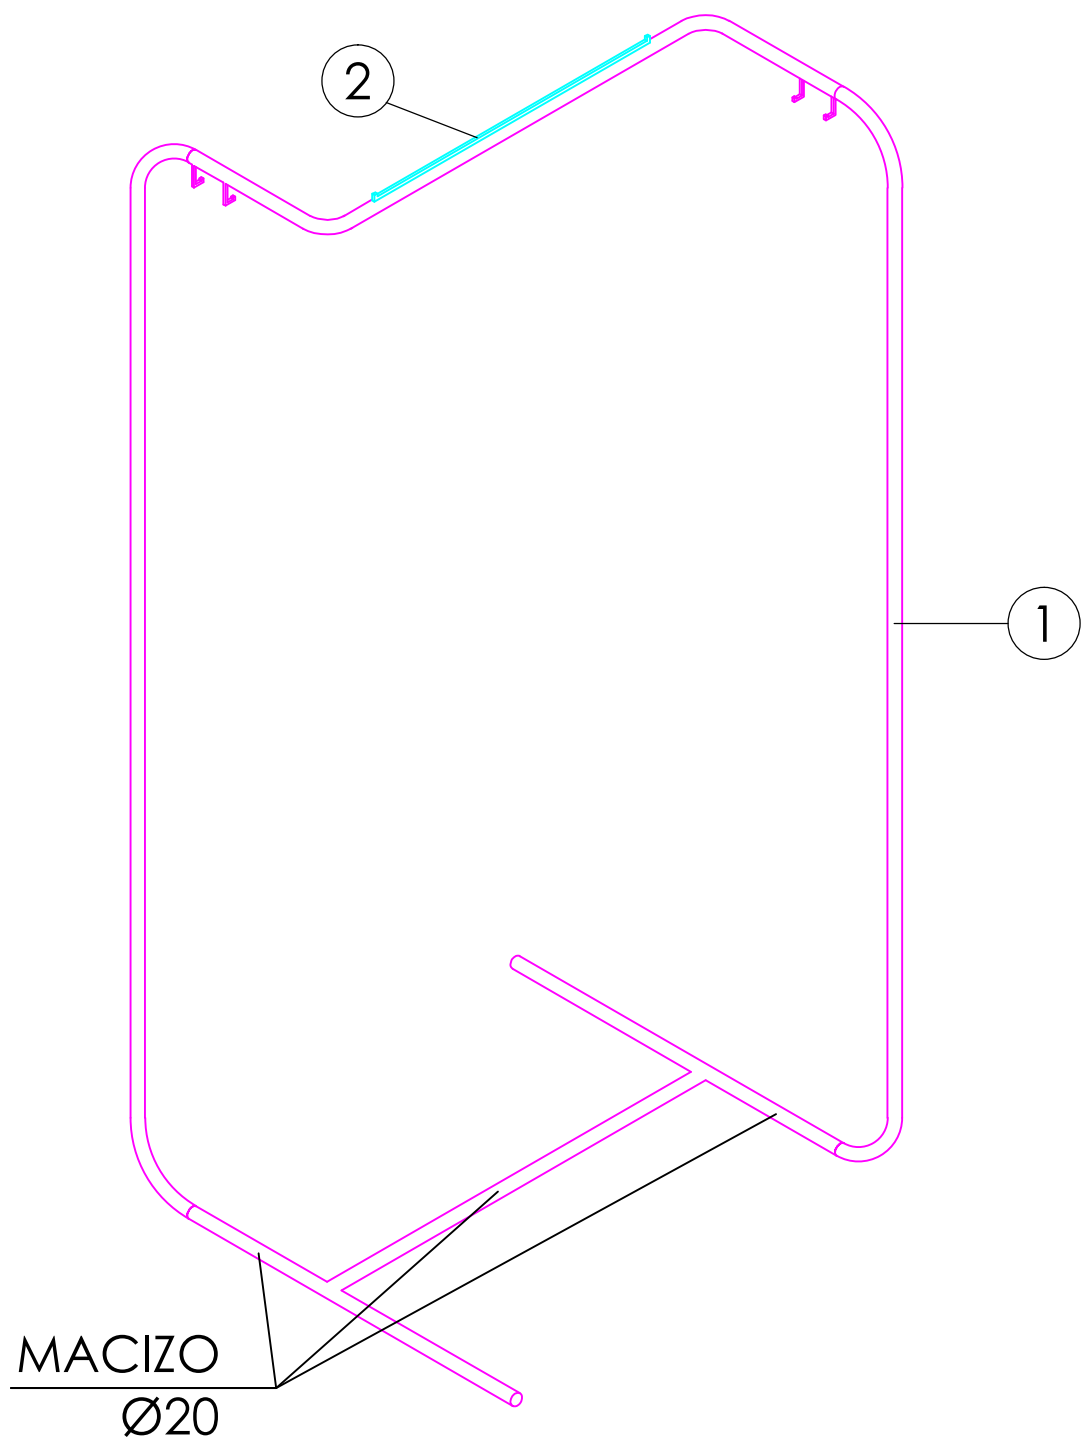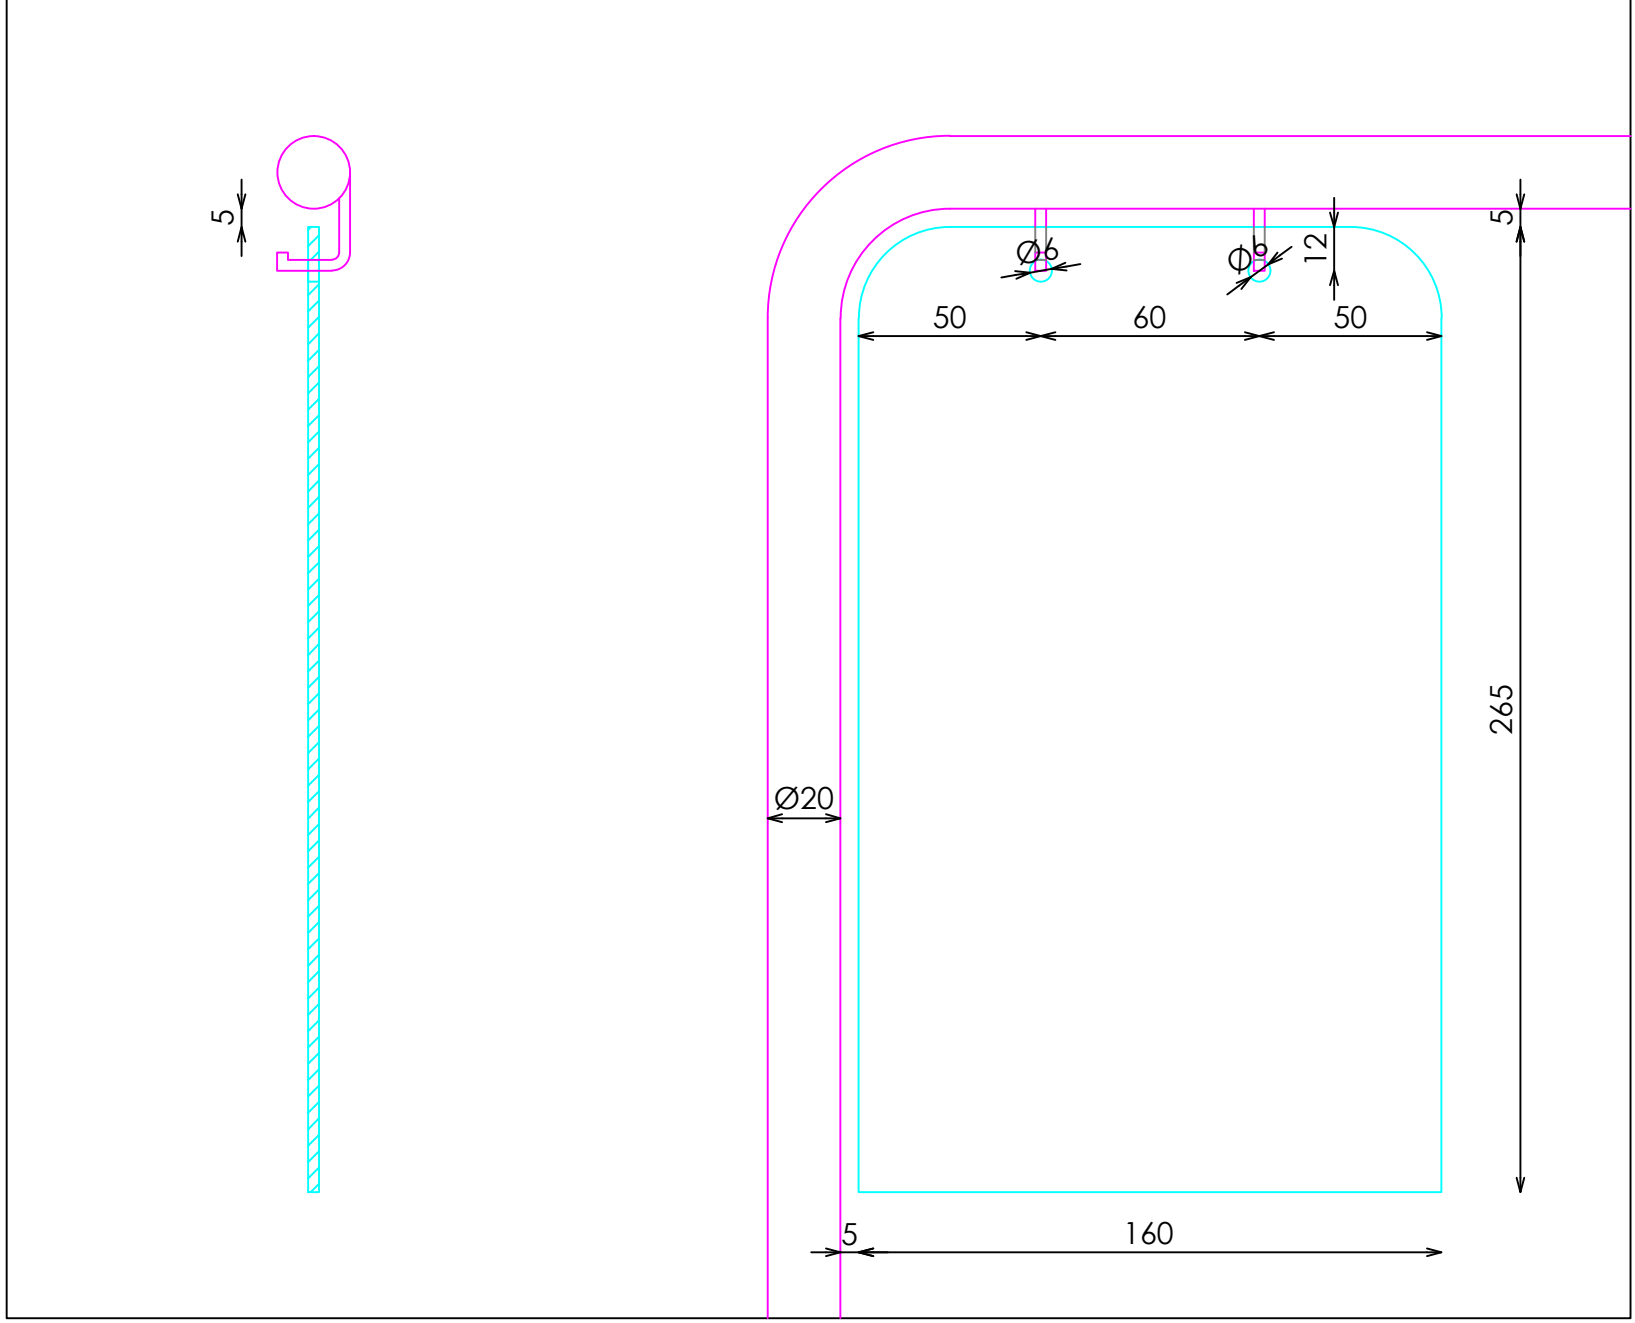

VISTA 3D