


SEÑORA / CABALLERO
DOTACION


EXPOSITOR CARTELERIA PERIMETRO H70mm CON IMANES - IMAGEN 216

ACABADOS


① ACABADO PAVONADO 1701

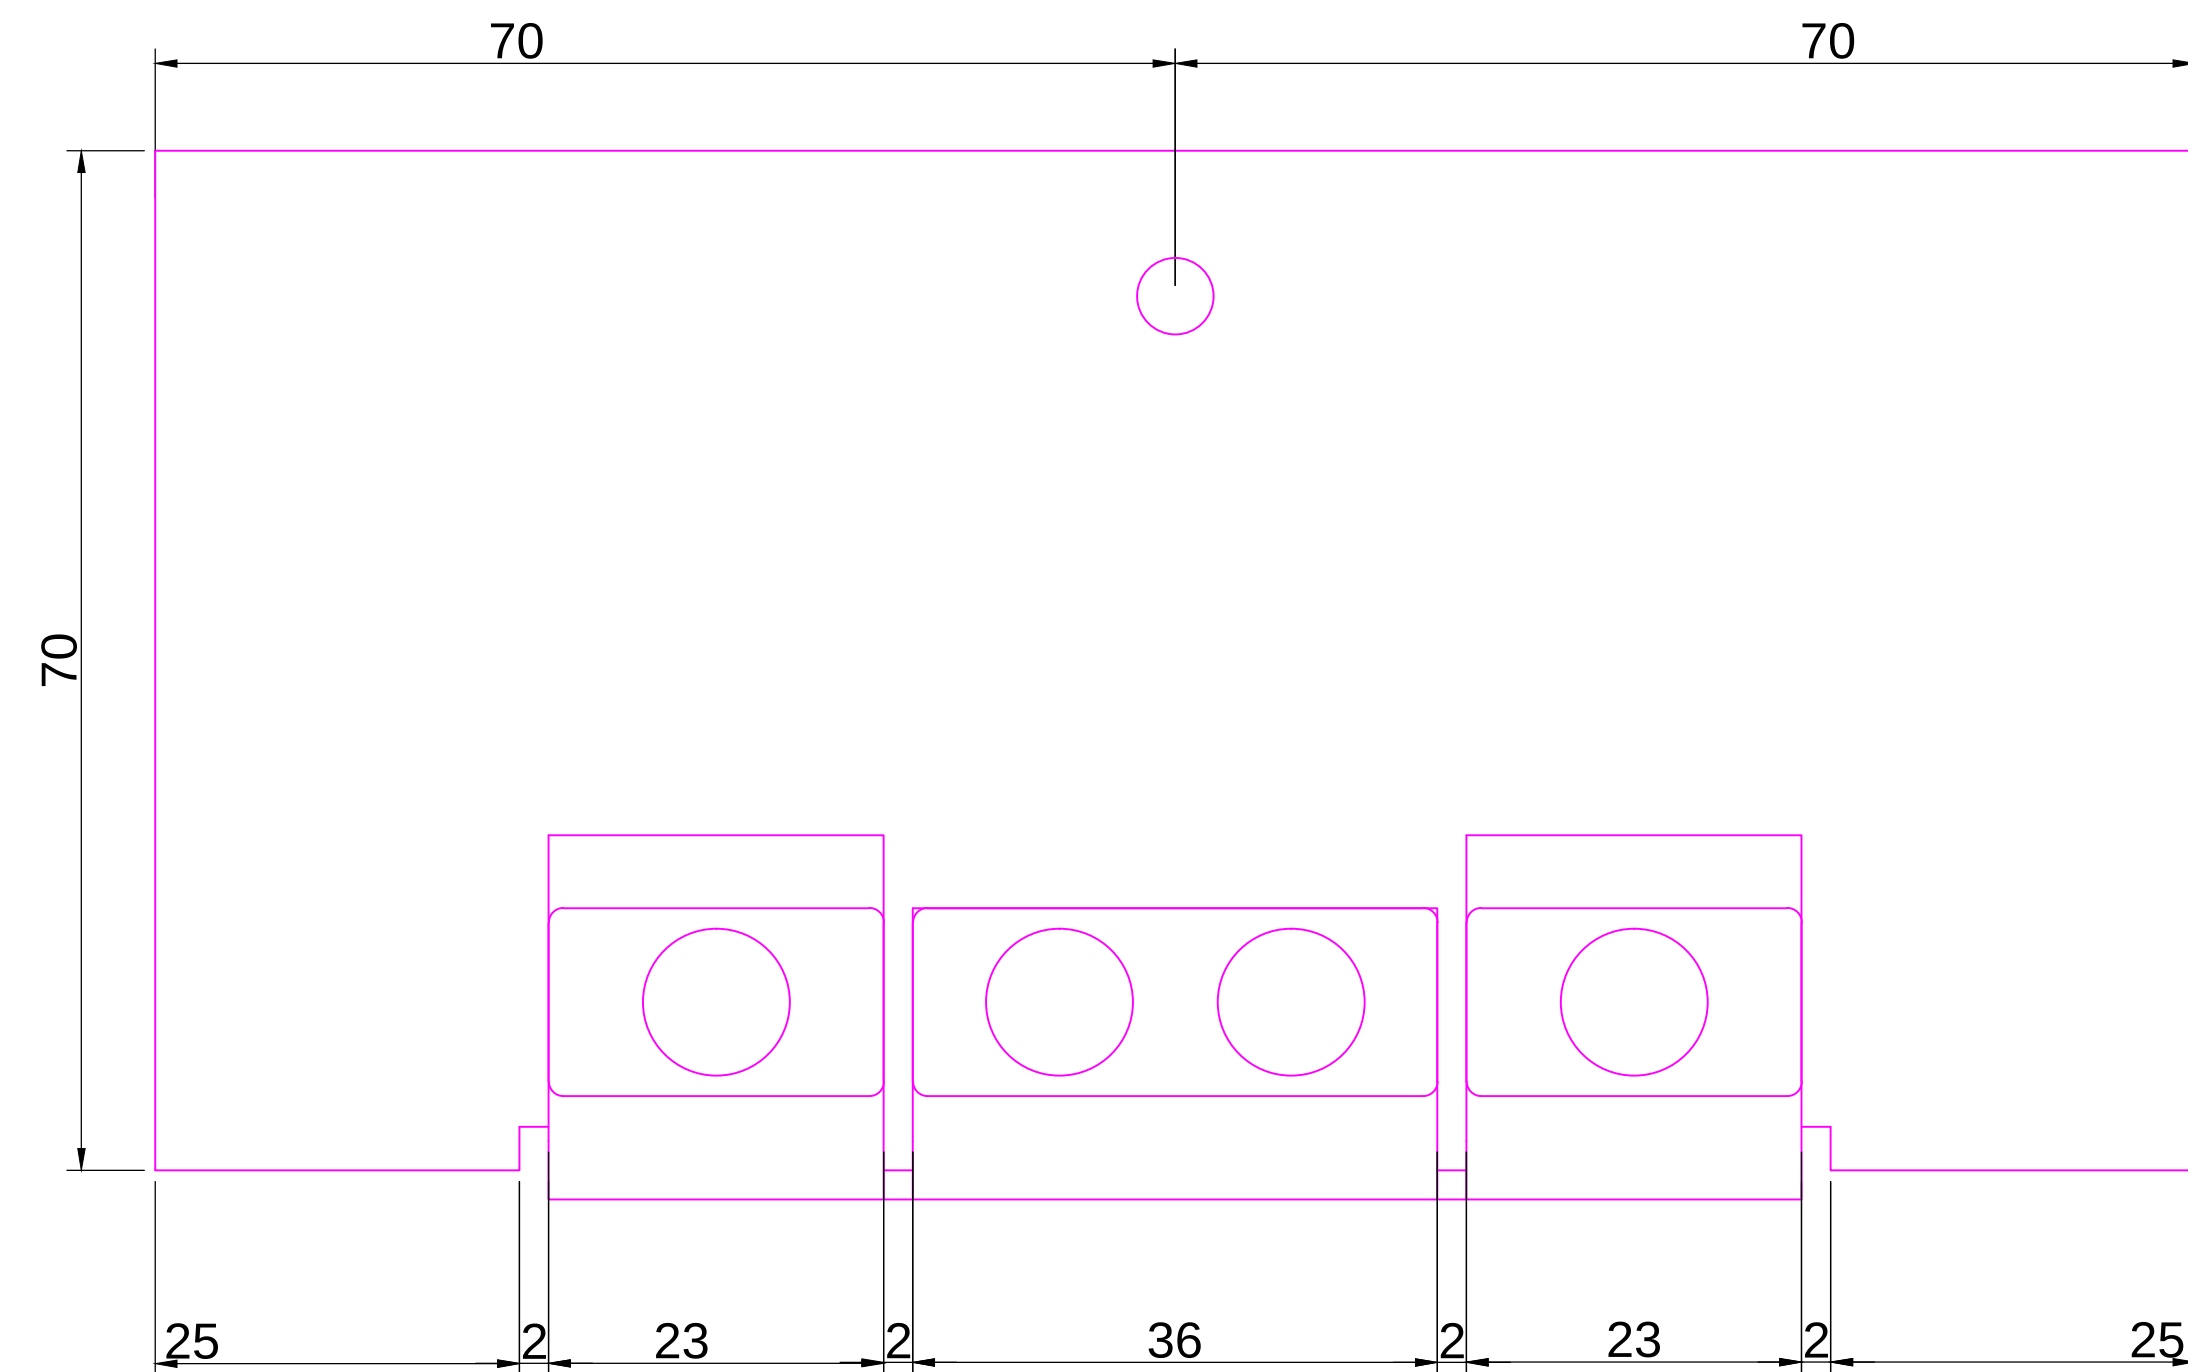



ALZADO

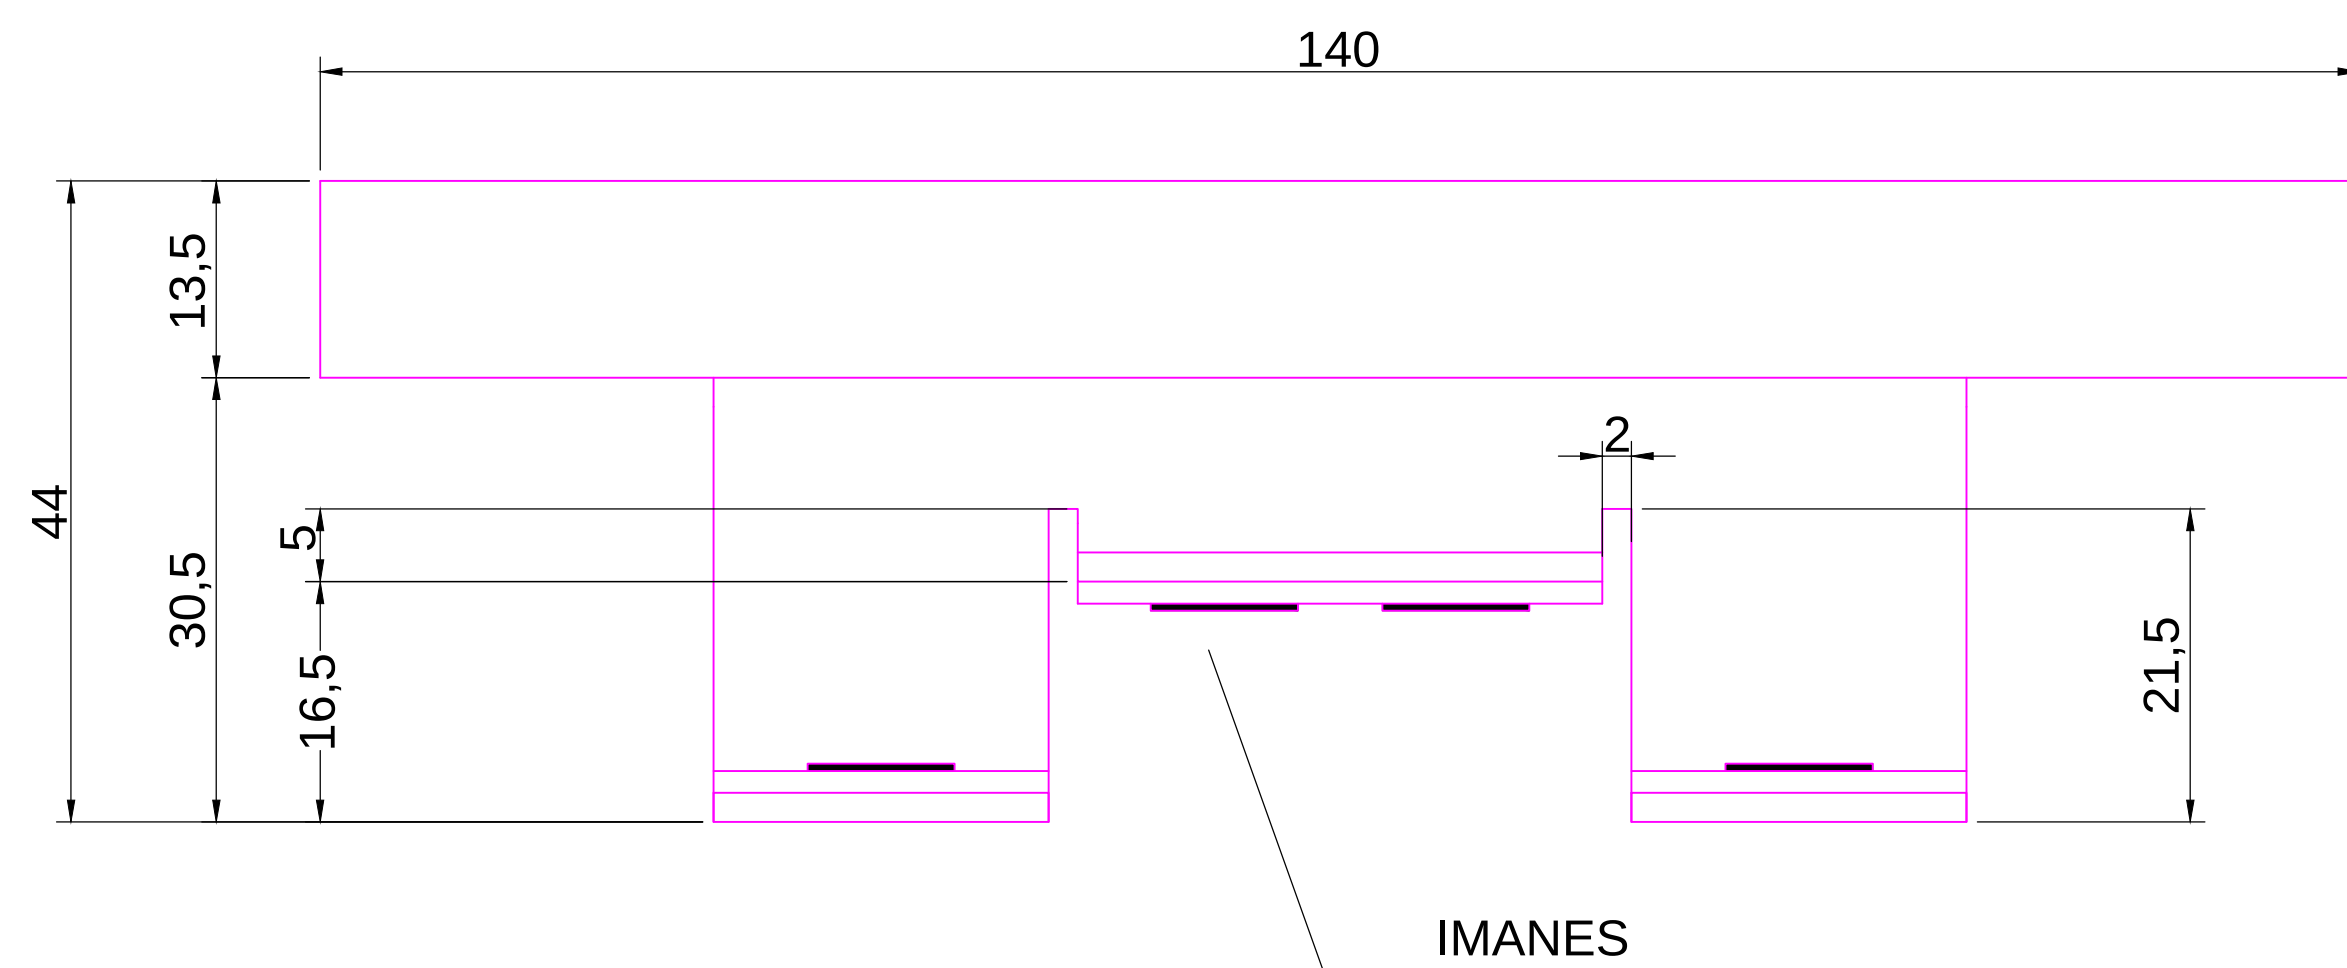

PLANTA

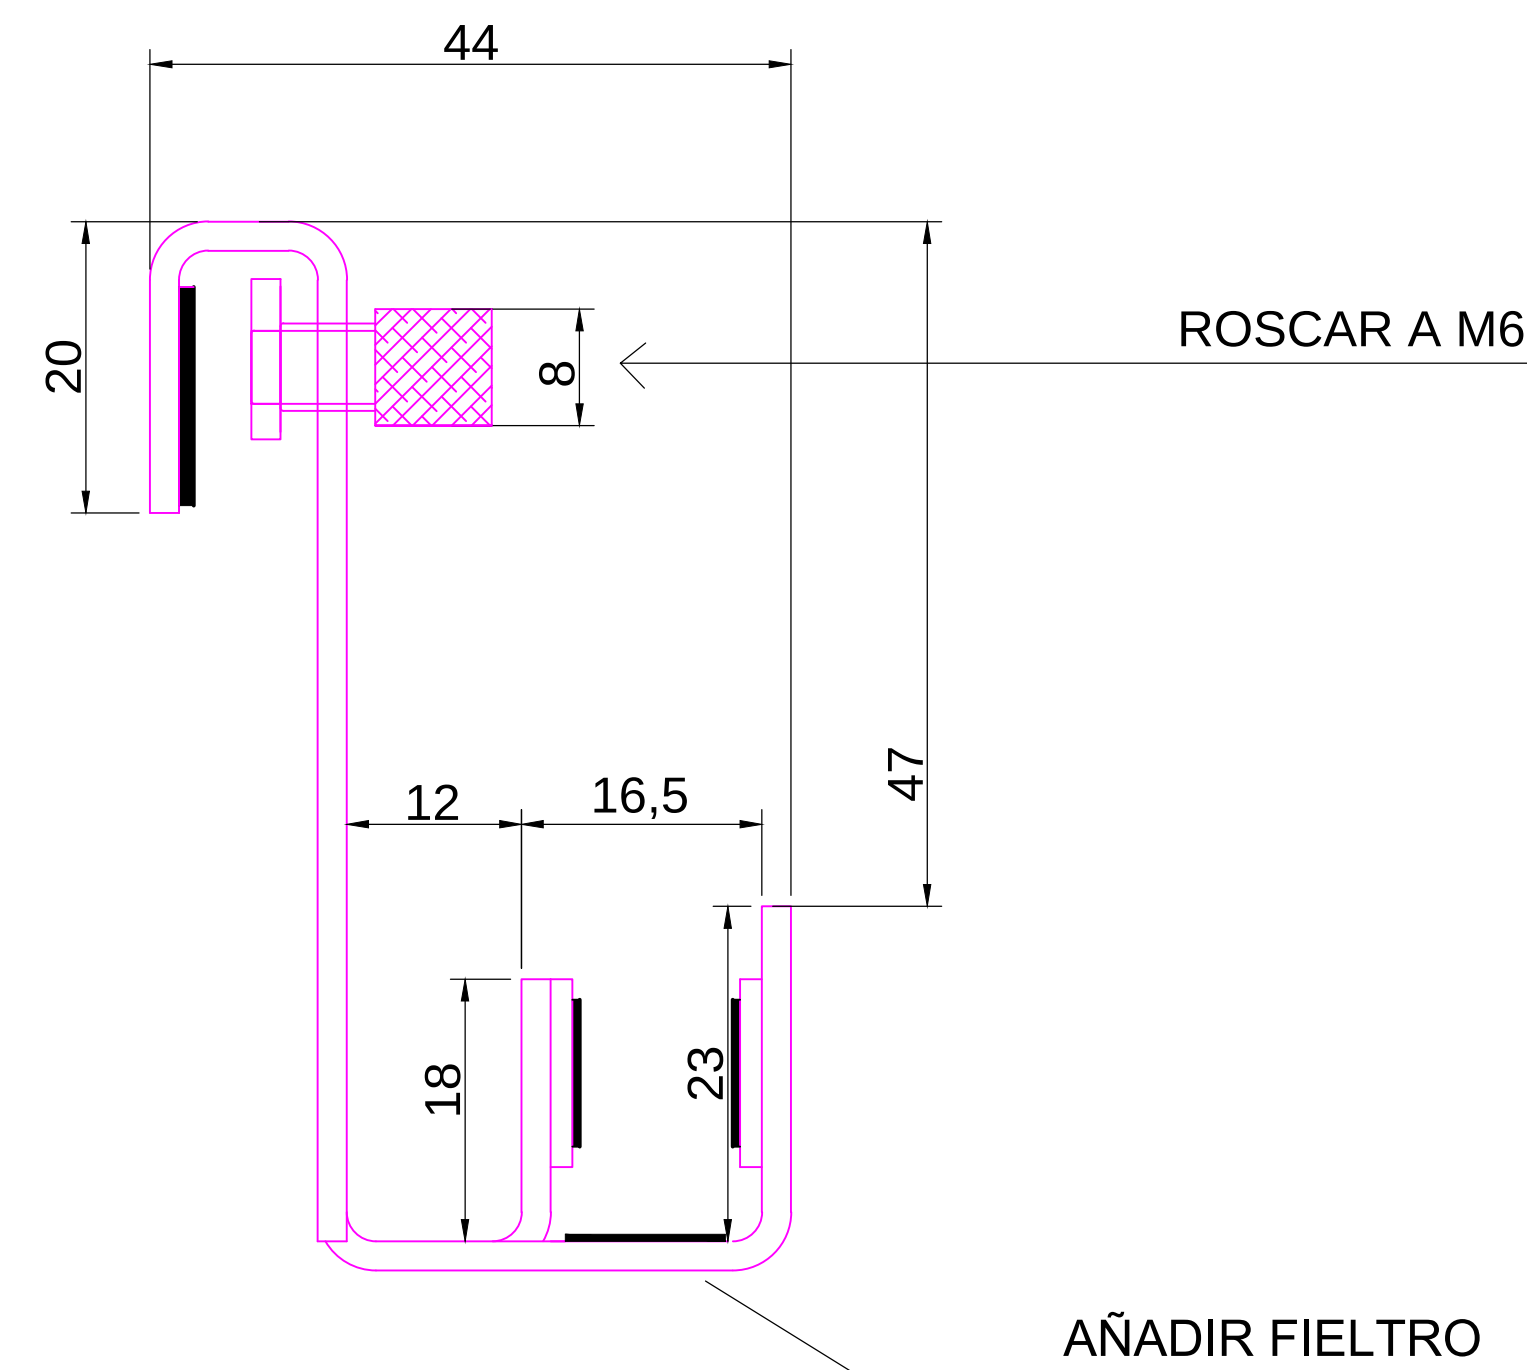

PERFIL

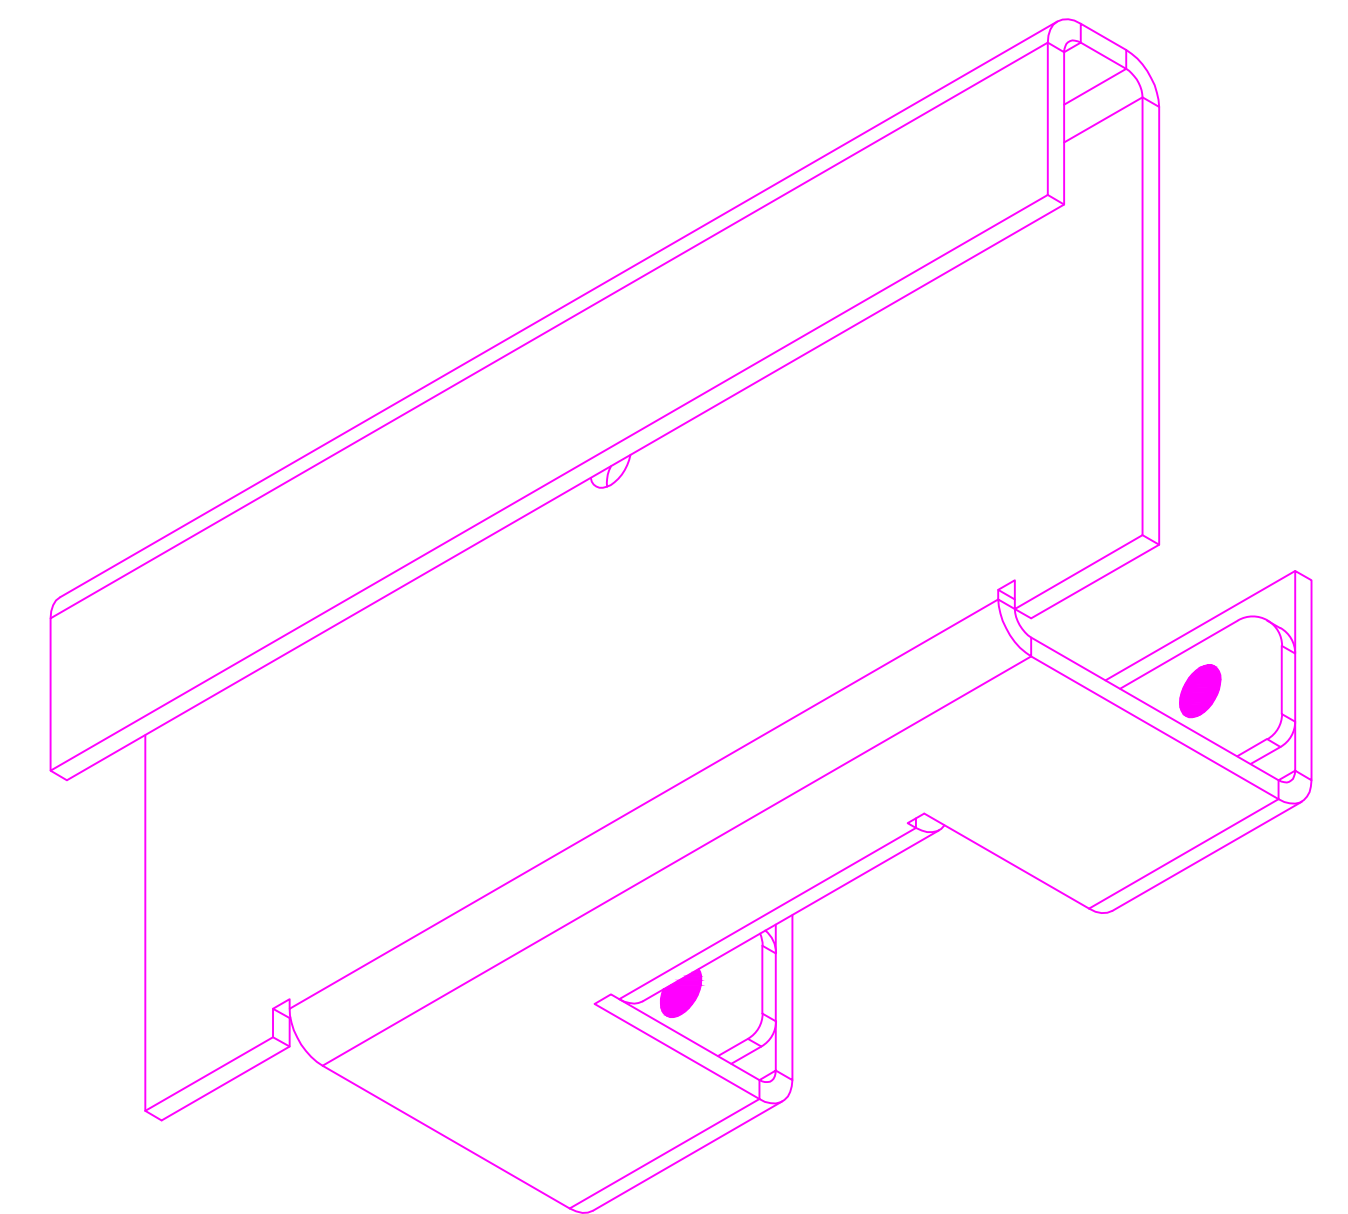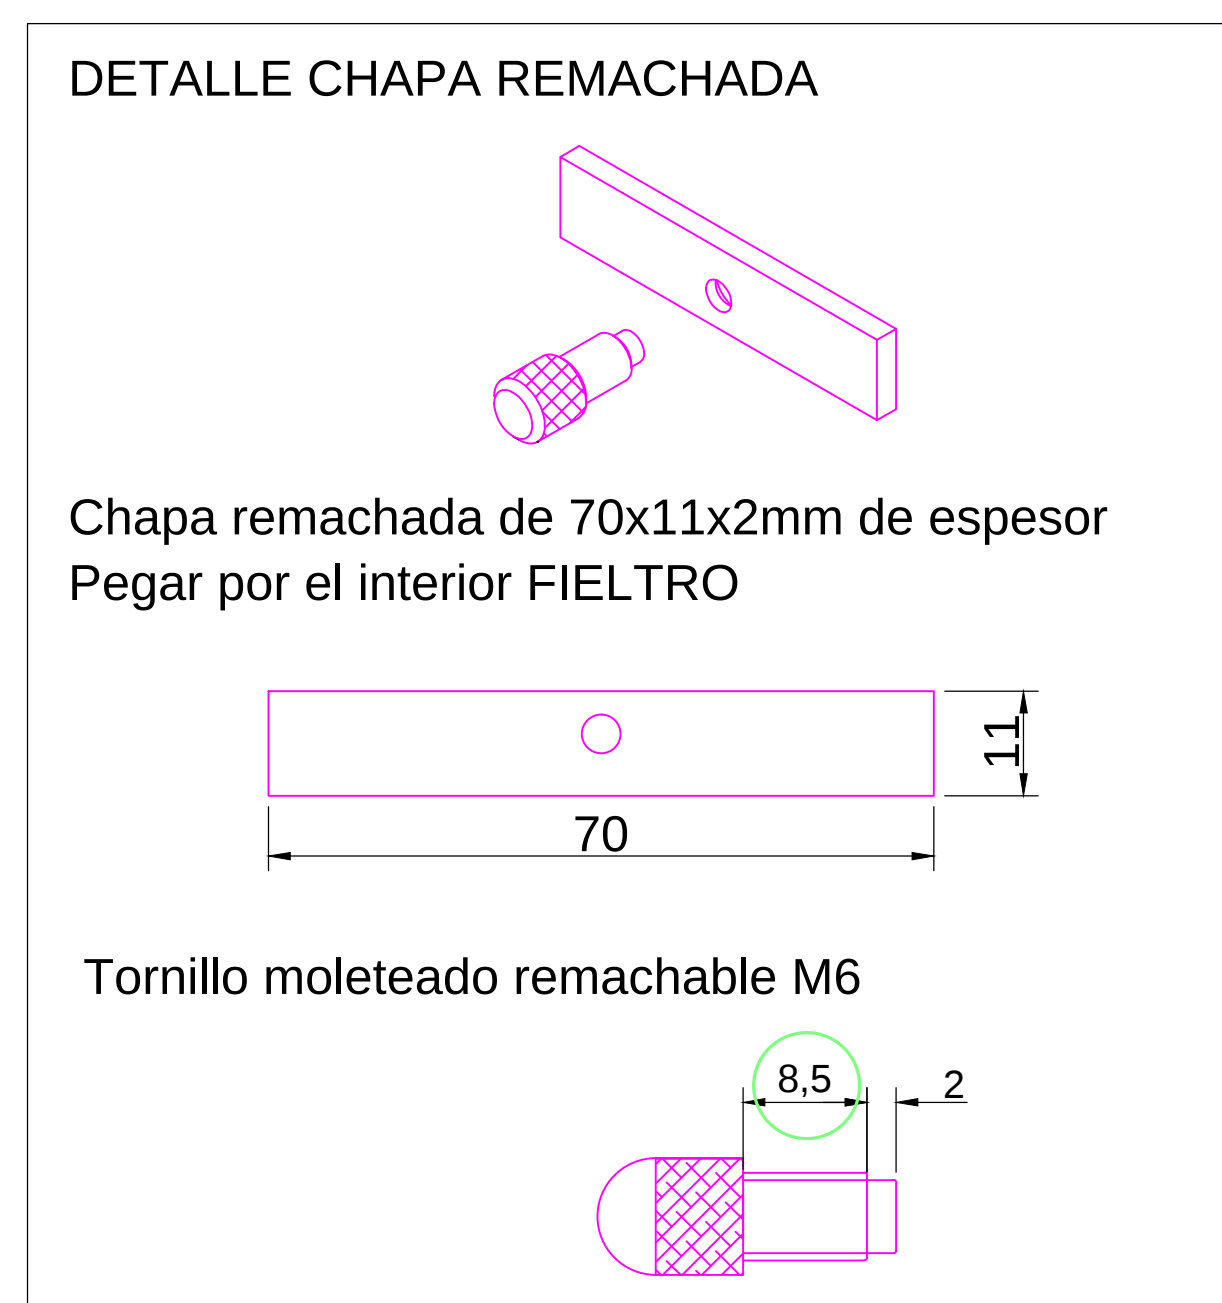

CRITERIOS

M2 SECCION	UNIDADES
Menos 400m2	24
Mas 400m2	32

E:1_1

Pag: 1_1

Código: COD
Matrícula
Versión: A
Fecha: oct-20
Imagen:

STUDIOZARA

