



ACABADOS


- ①
- METAL ACABADO NEGRO ADAPTA RX-9842-XW. REF 2208
- ②
- ROBLE NATURAL PICAVIA REF. 2201

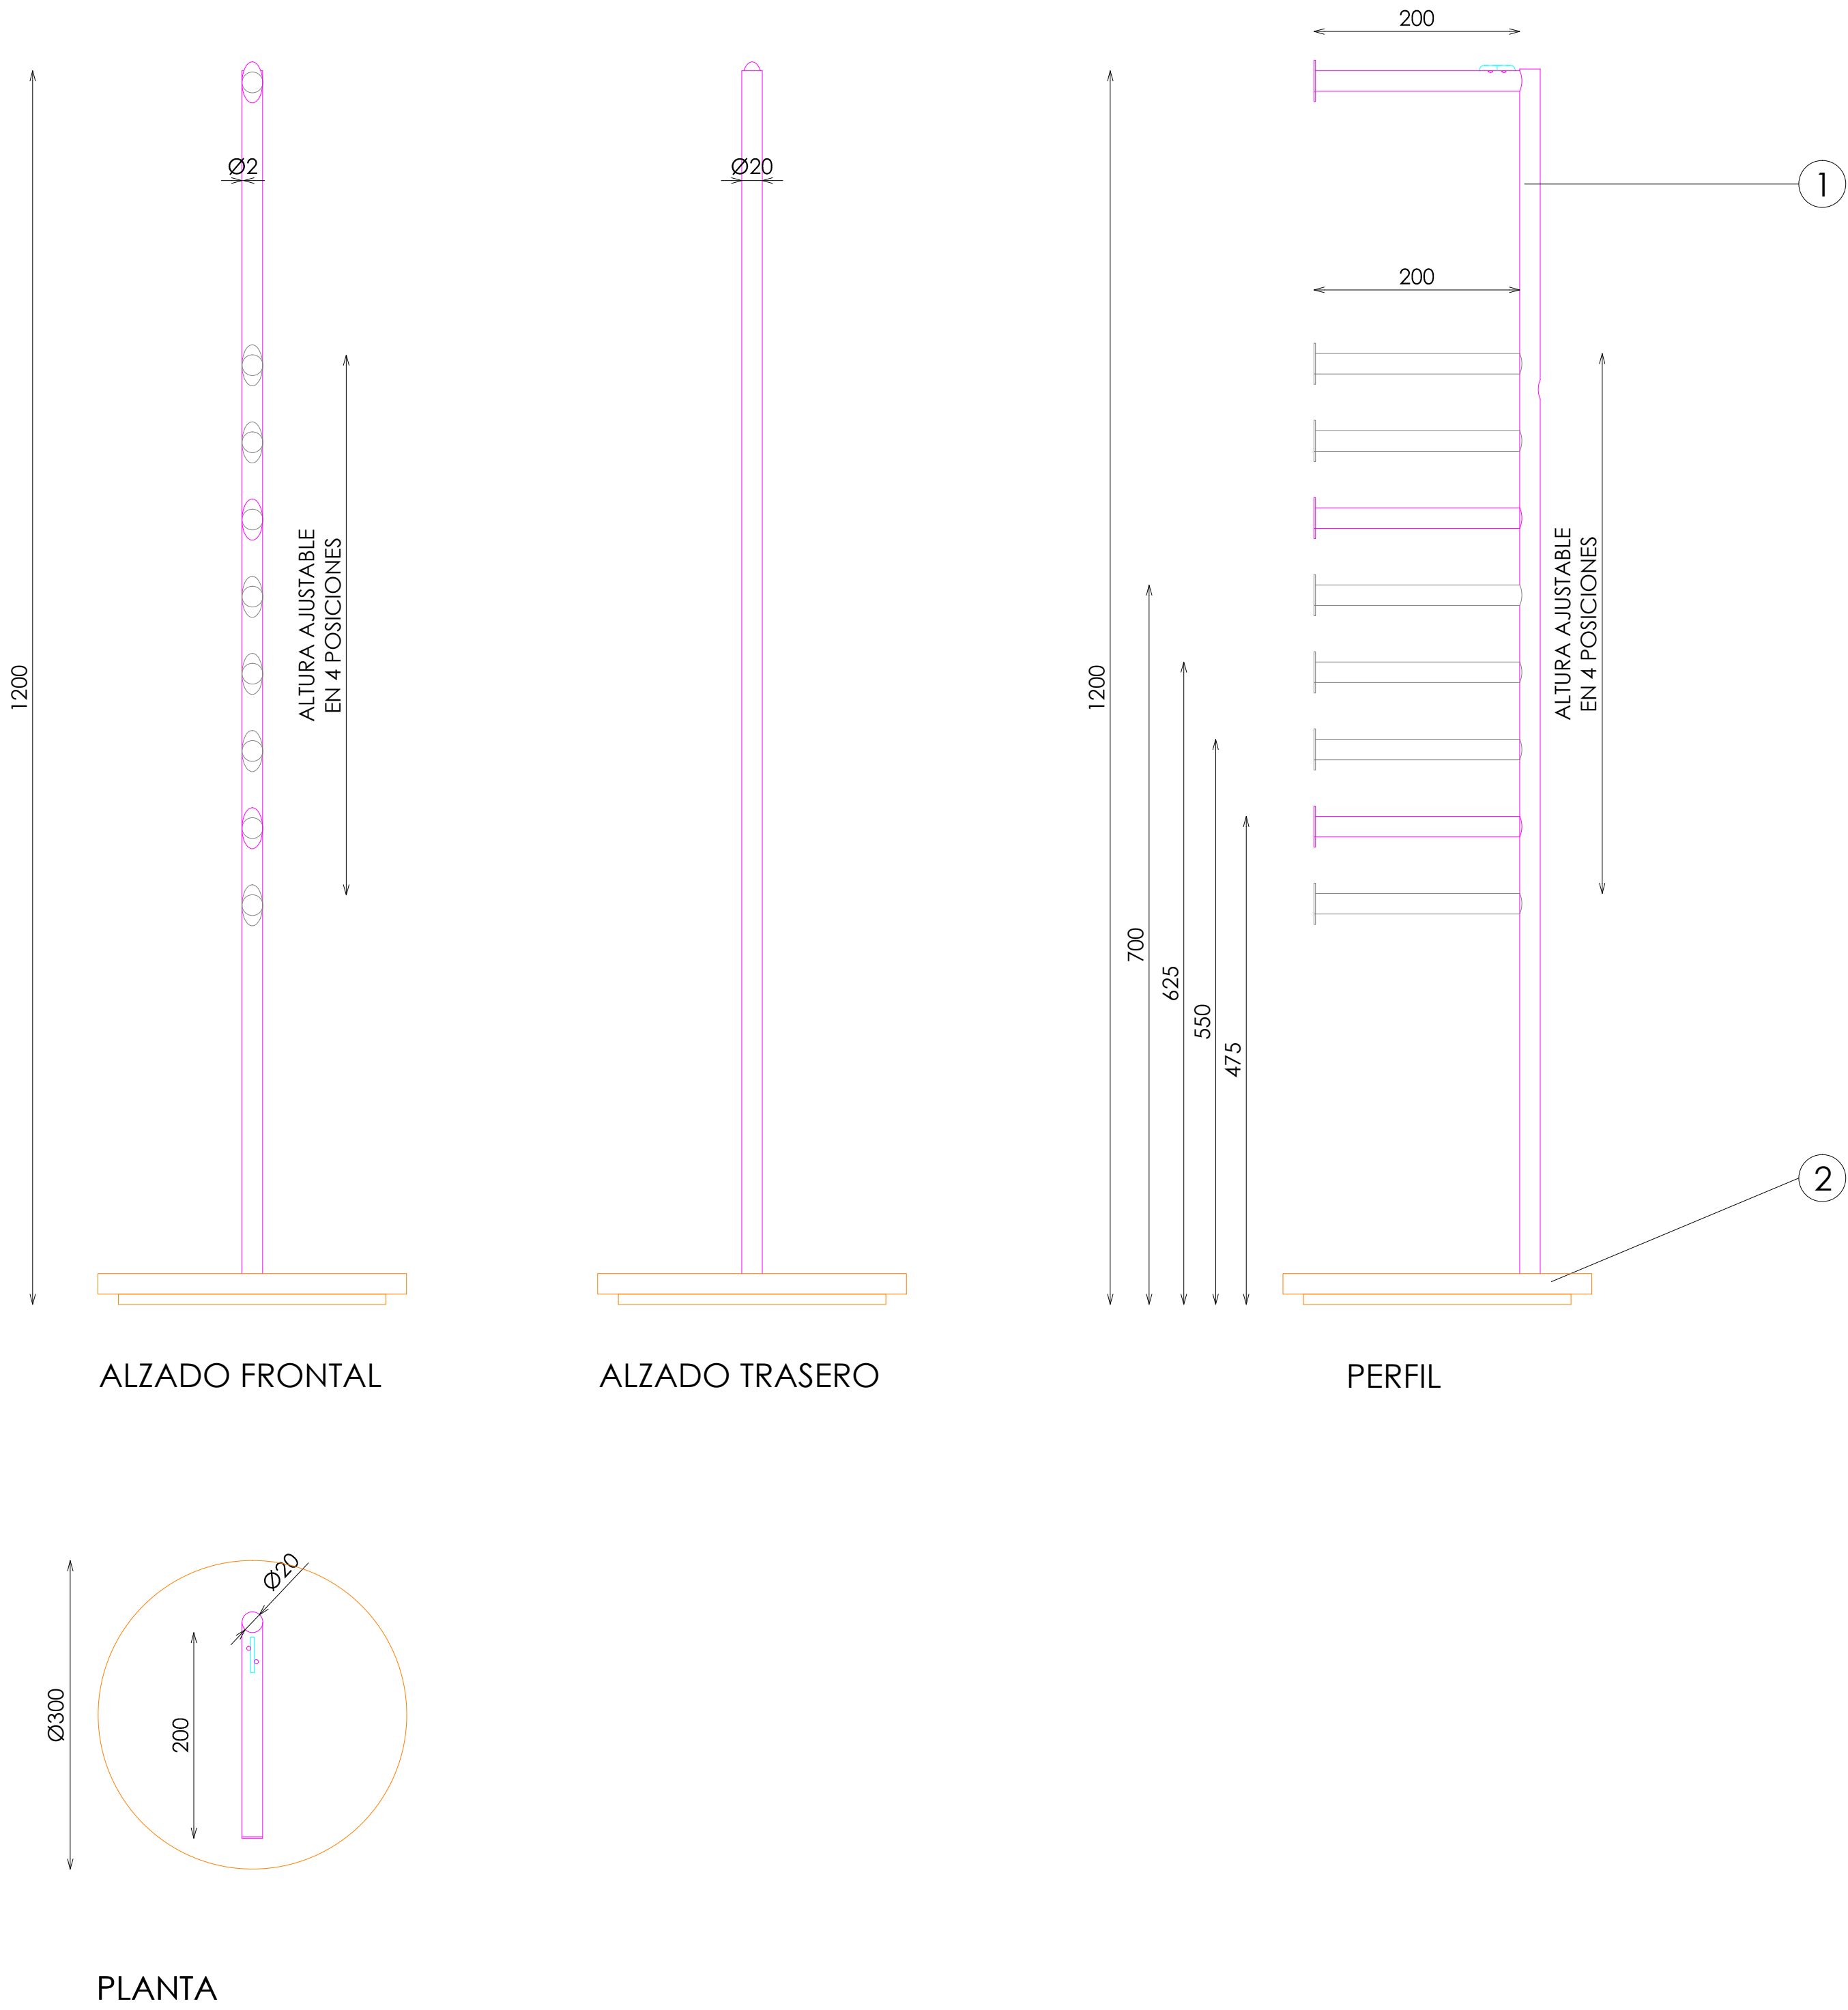

DETALLE ANCLAJE BARRA AUXILIAR (ALTURA AJUSTABLE EN 8 POSICIONES)

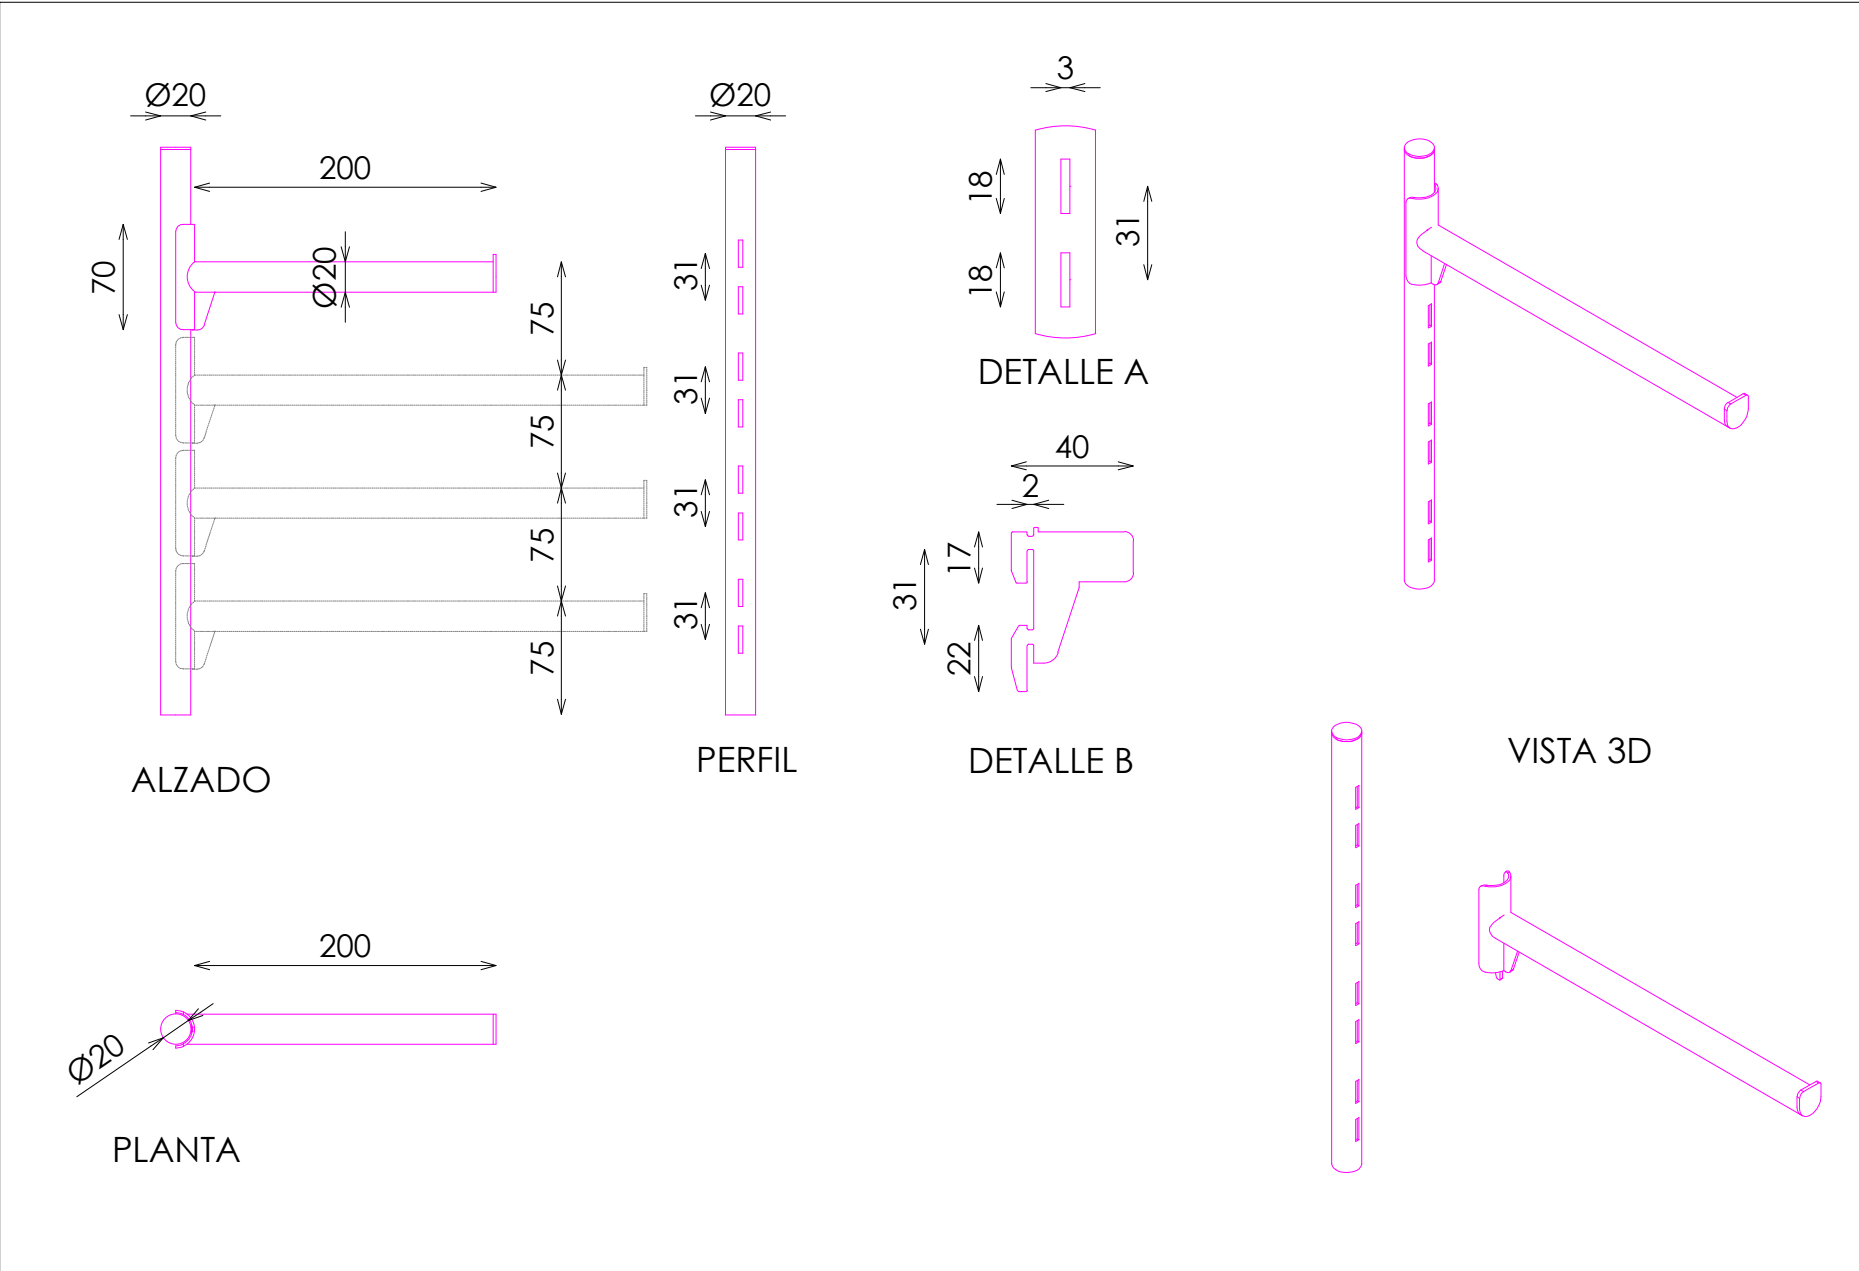

DETALLE TARIMA

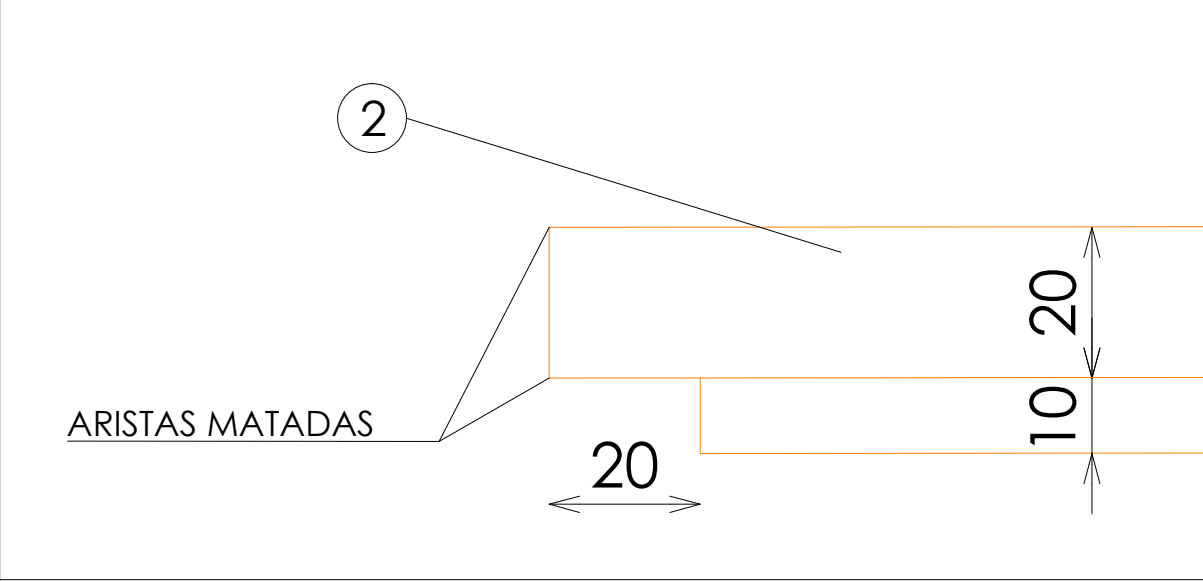

DOTACION

DESCRIPCION	Uds
BARRA AUXILIAR EXTRAIBLE	2