



ACABADOS


- ①
- METAL ACABADO NEGRO ADAPTA RX-9842-XW. REF 2208
- ②
- ACERO INOX SATINADO ESTANDAR. REF 2202
- ③
- ROBLE NATURAL PICAVIA REF. 2201

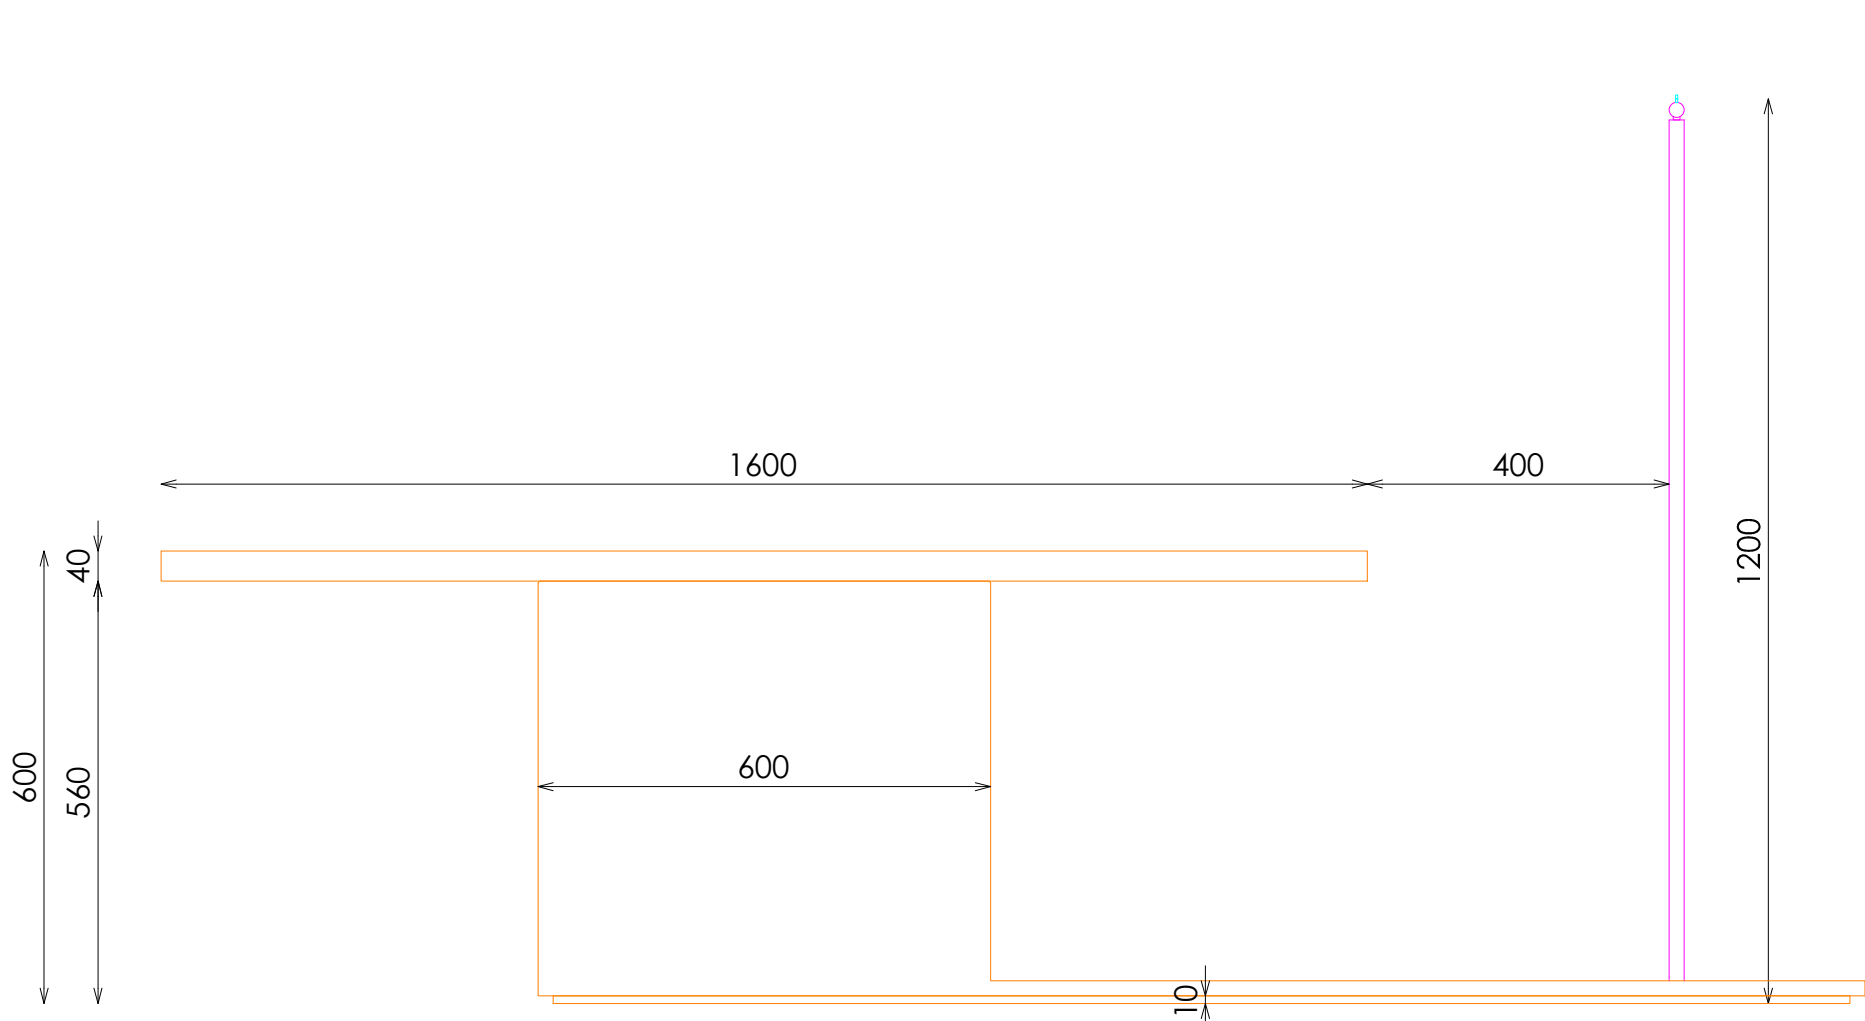

ALZADO

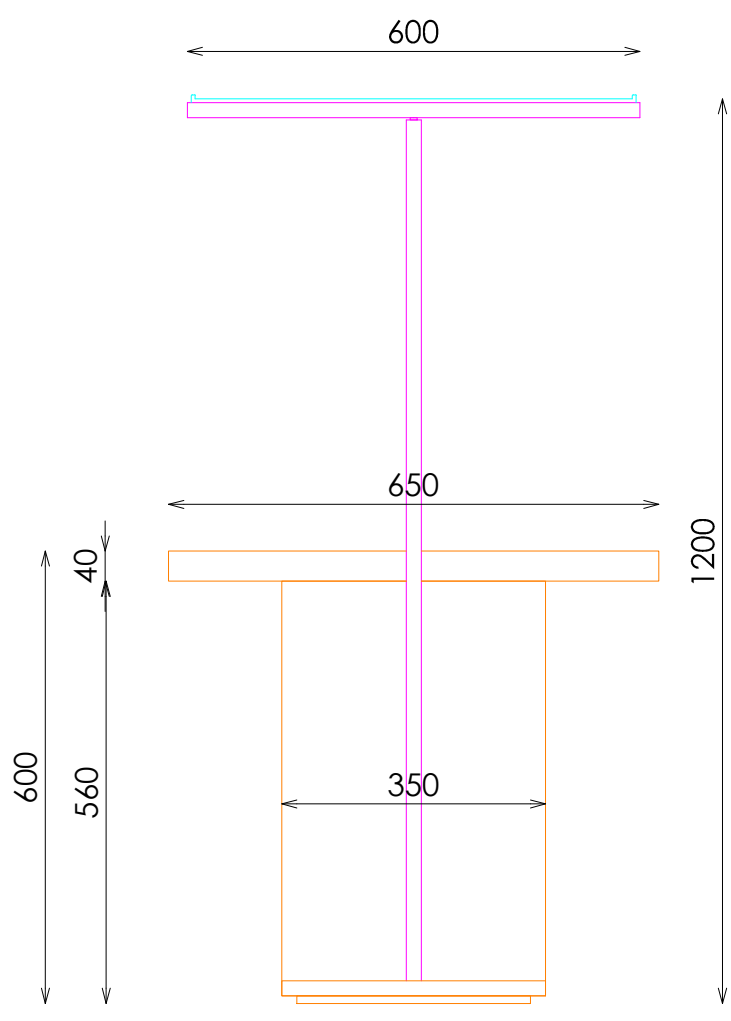


PERFIL DERECHO

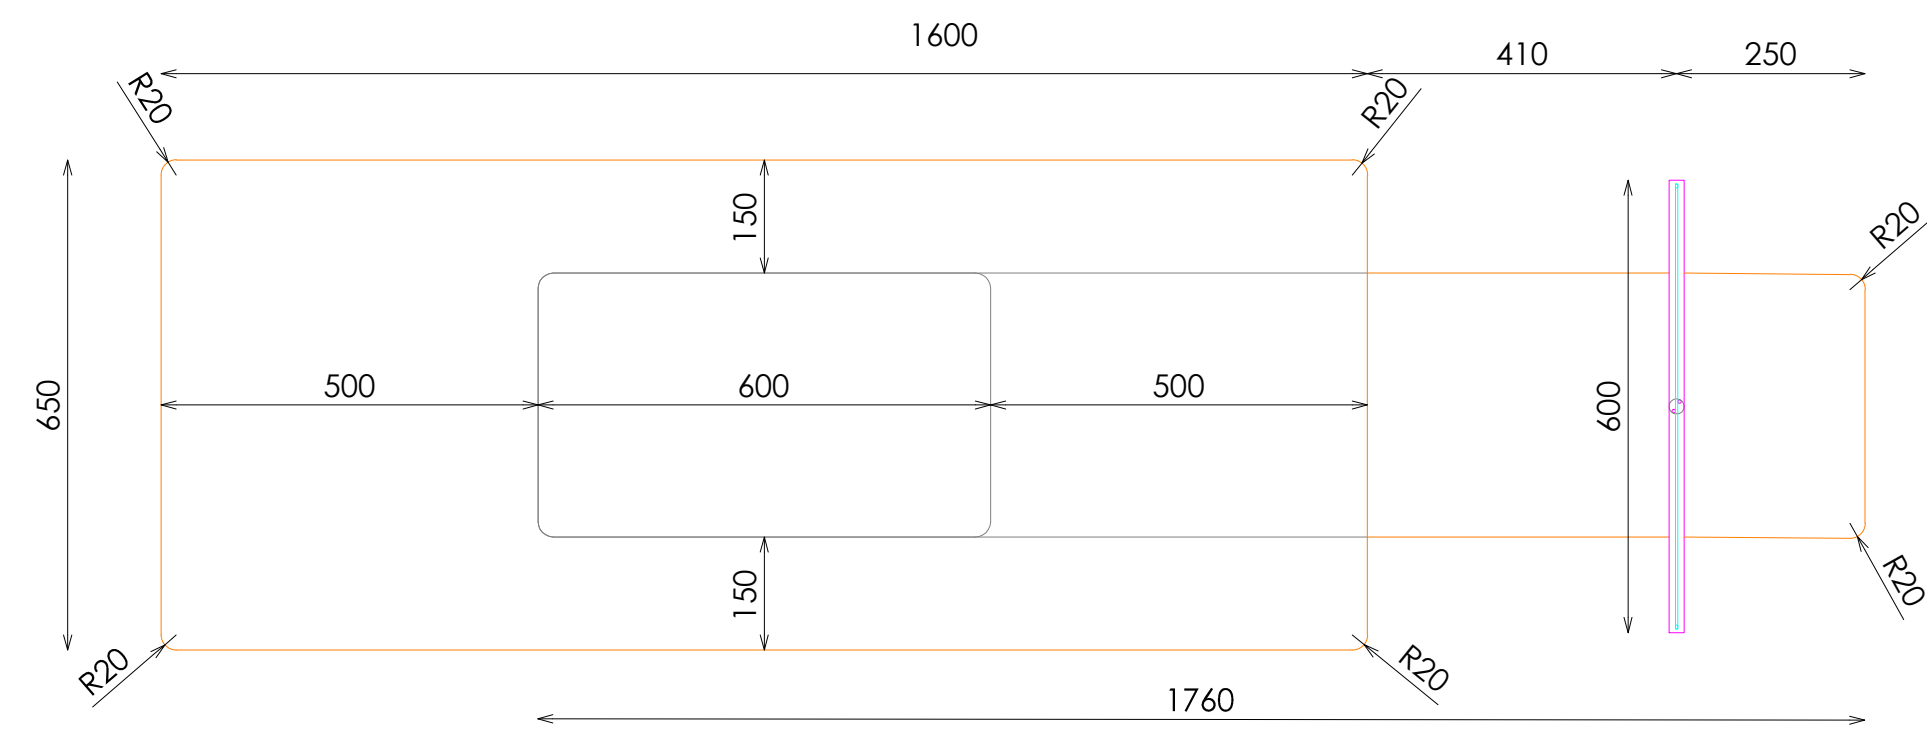


PLANTA


DETALLE A

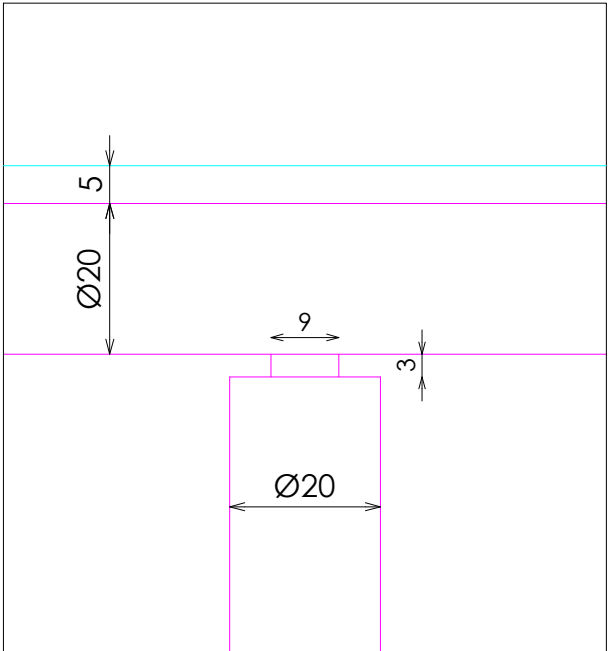


DETALLE COLGADOR

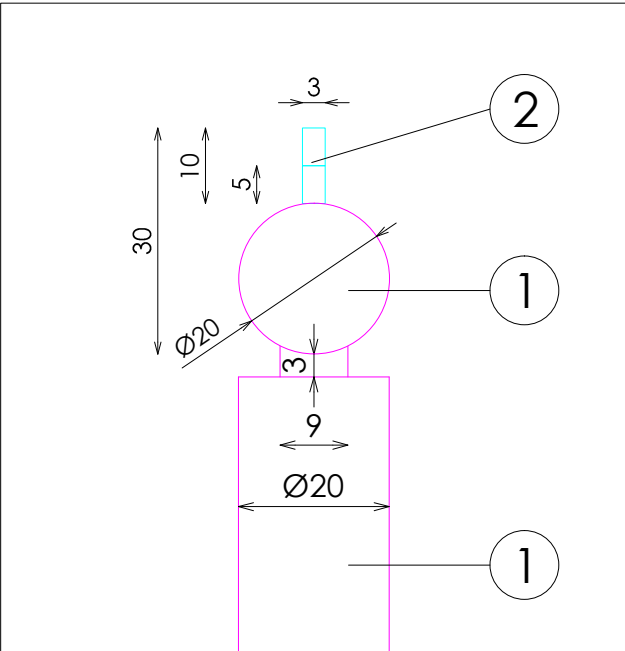

DETALLE C

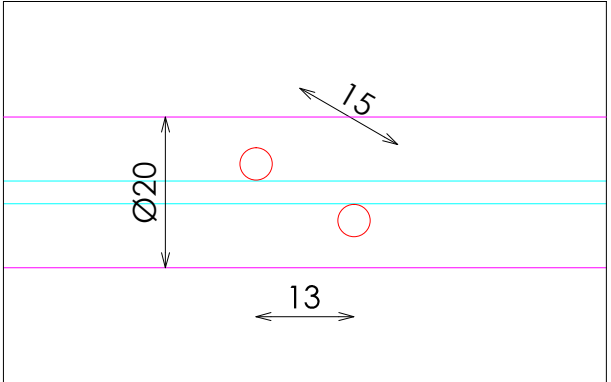

DETALLE ANTIROCE

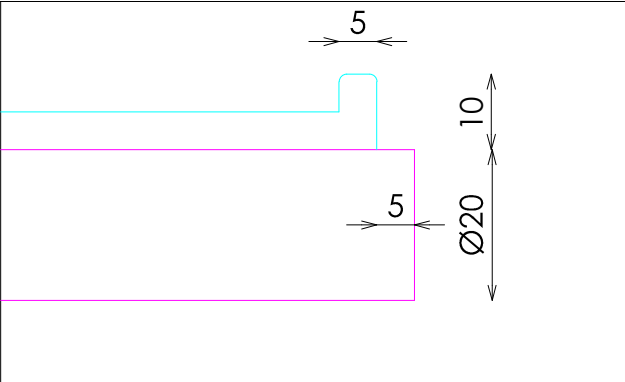

DETALLE TARIMA

