




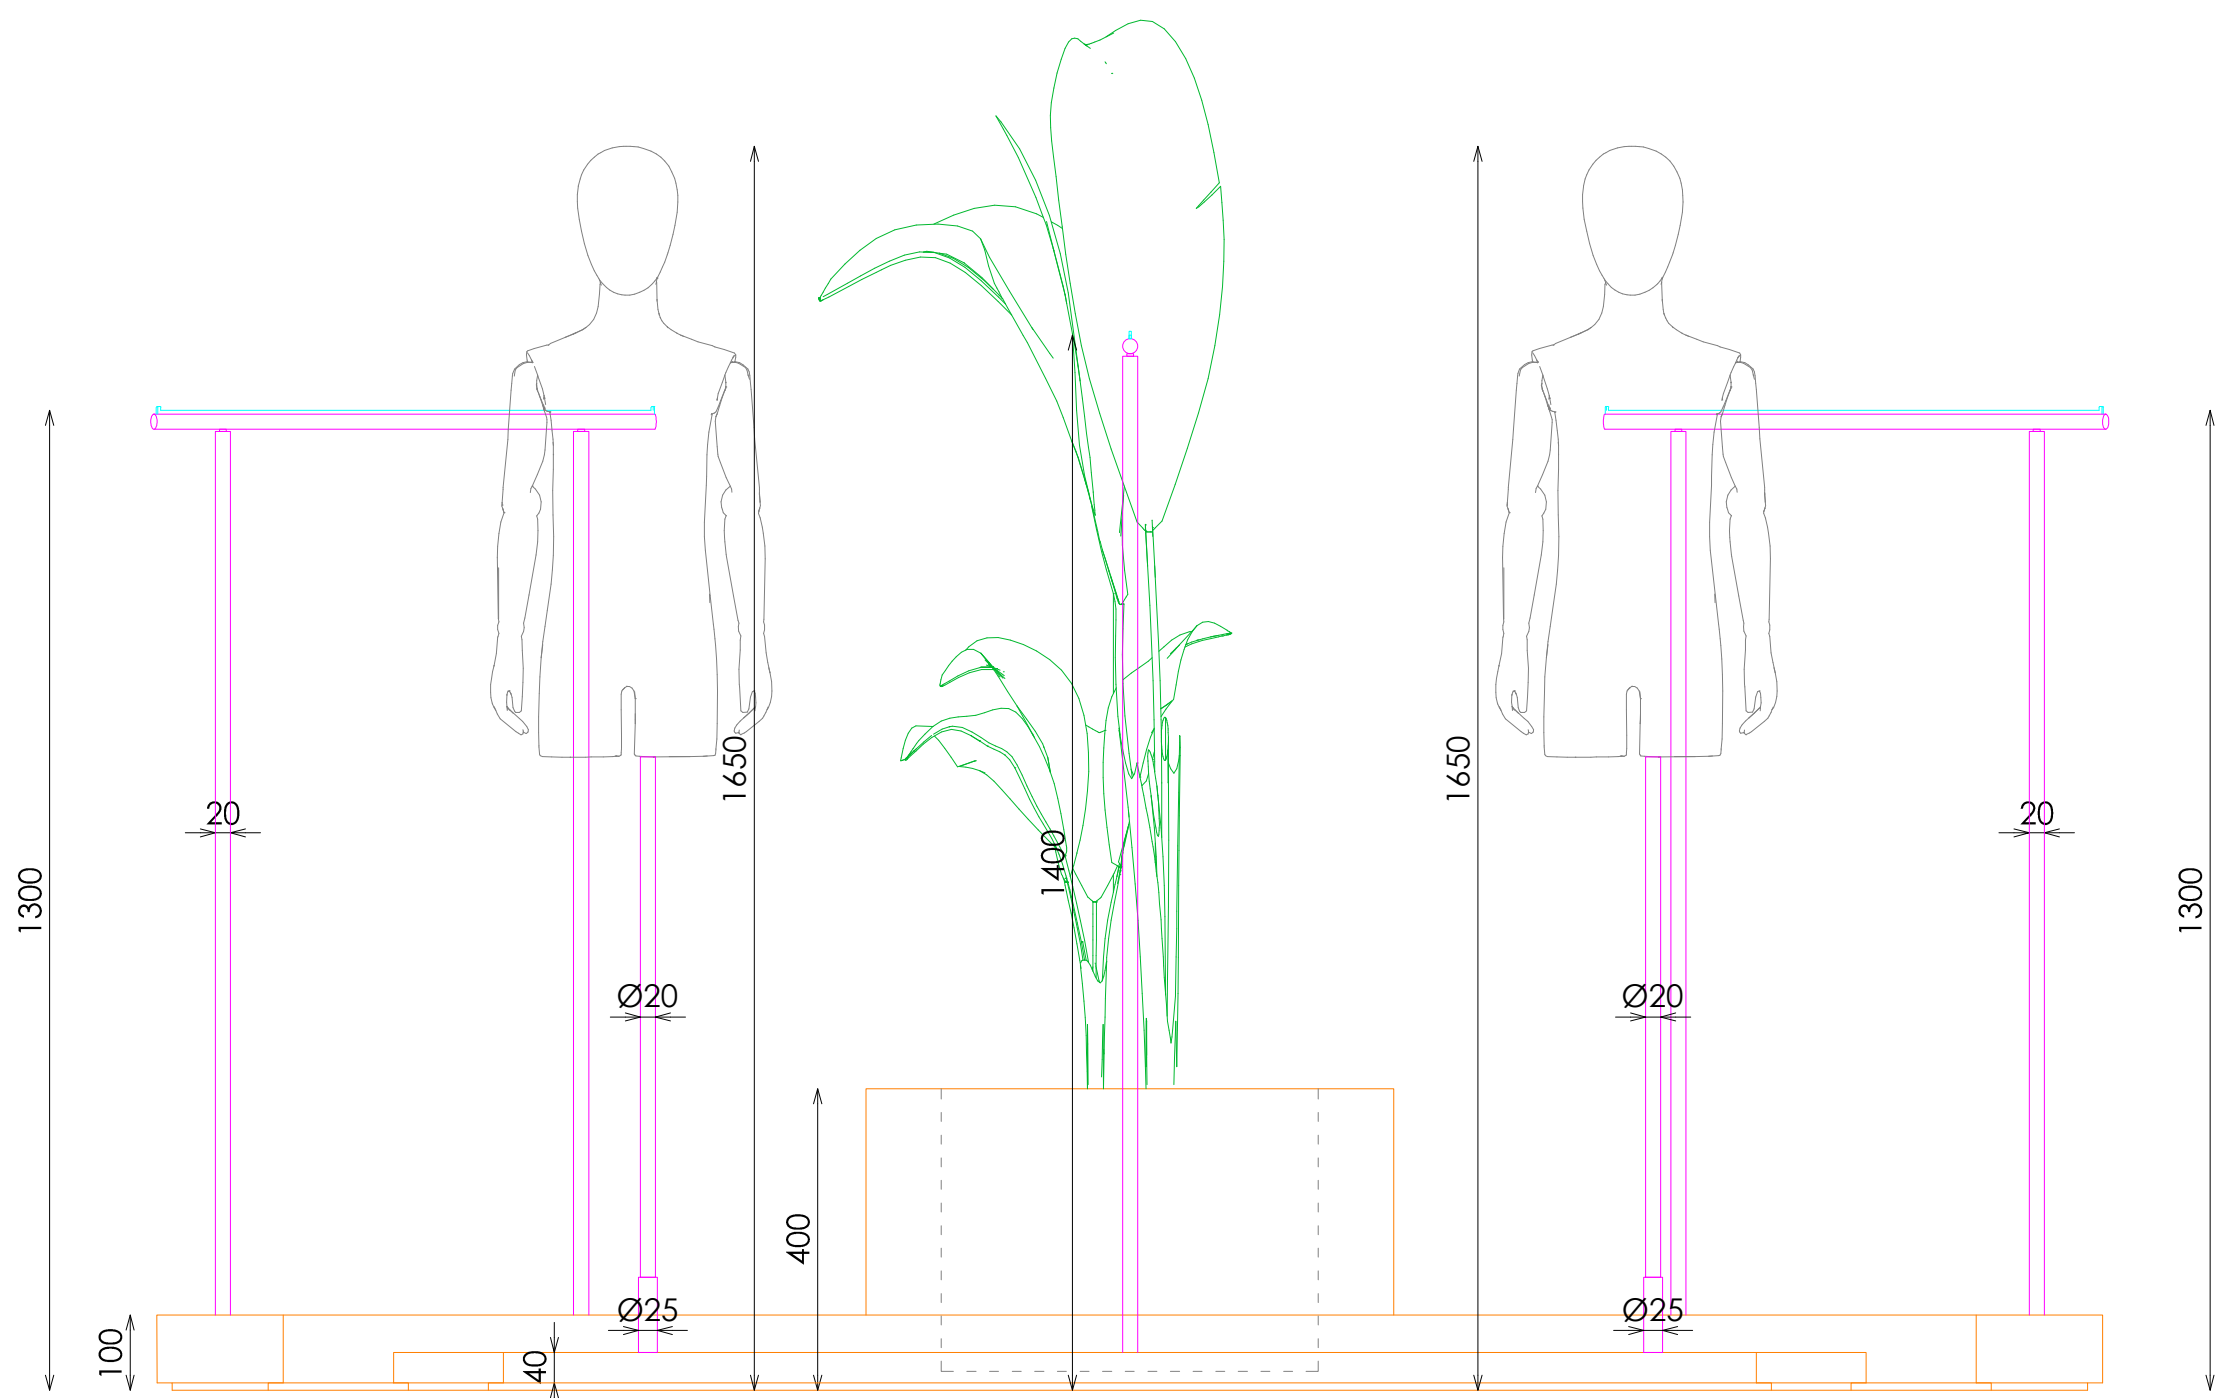


ALZADO FRONTAL

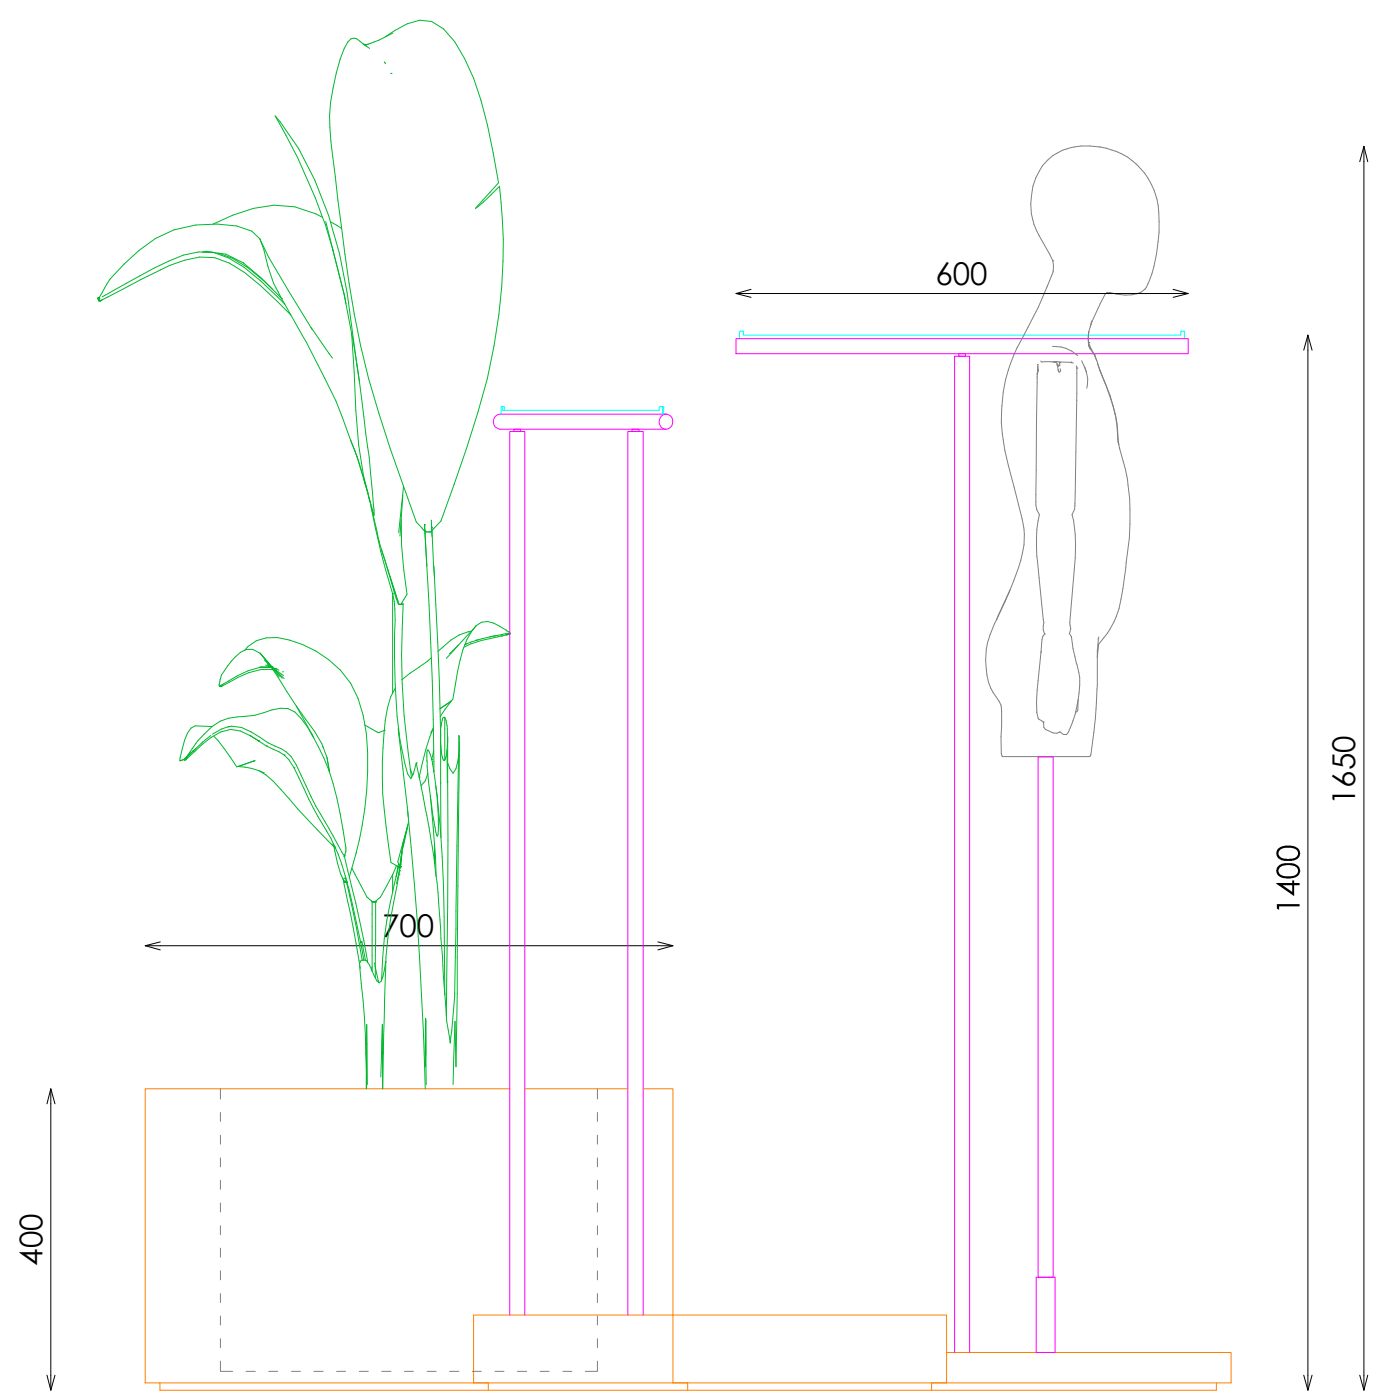

ALZADO LATERAL

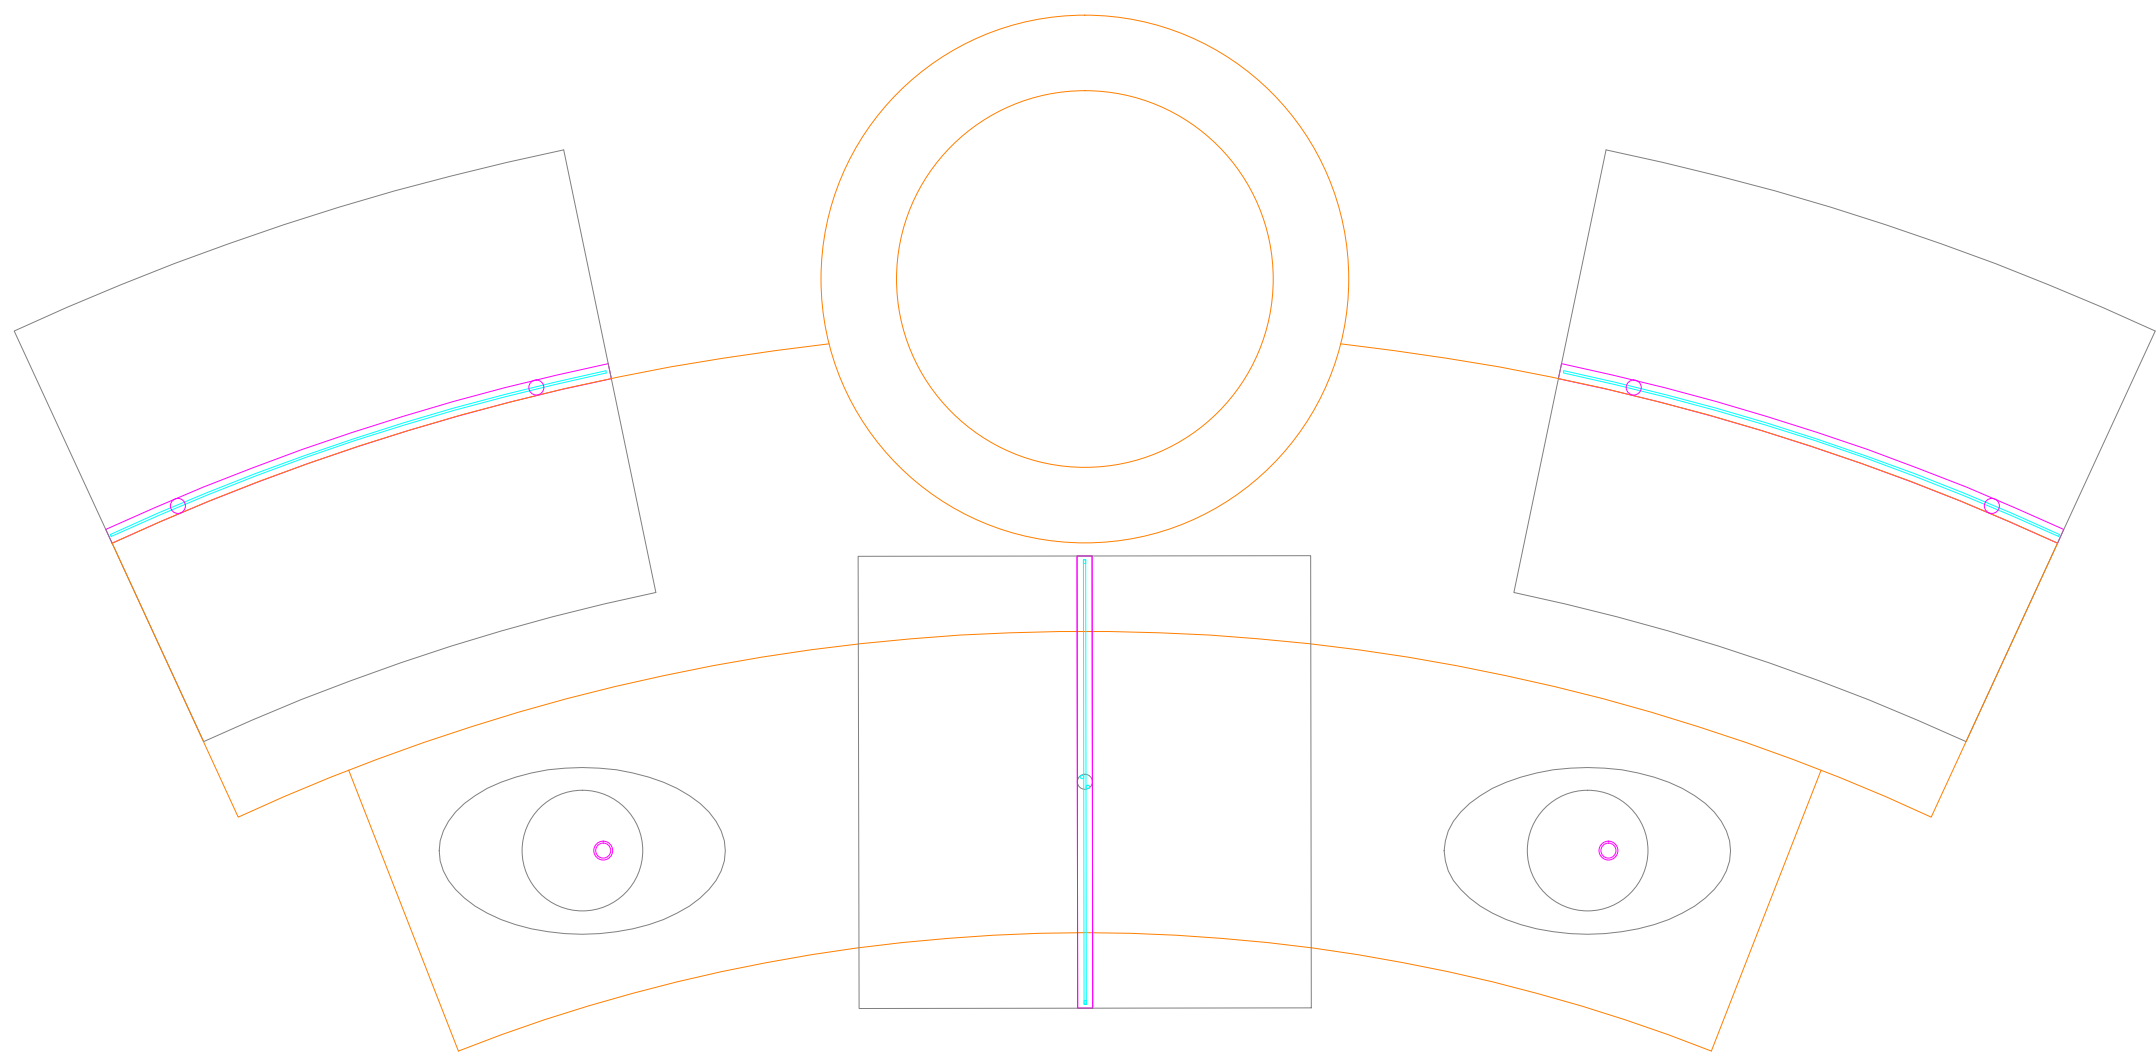

PLANTA

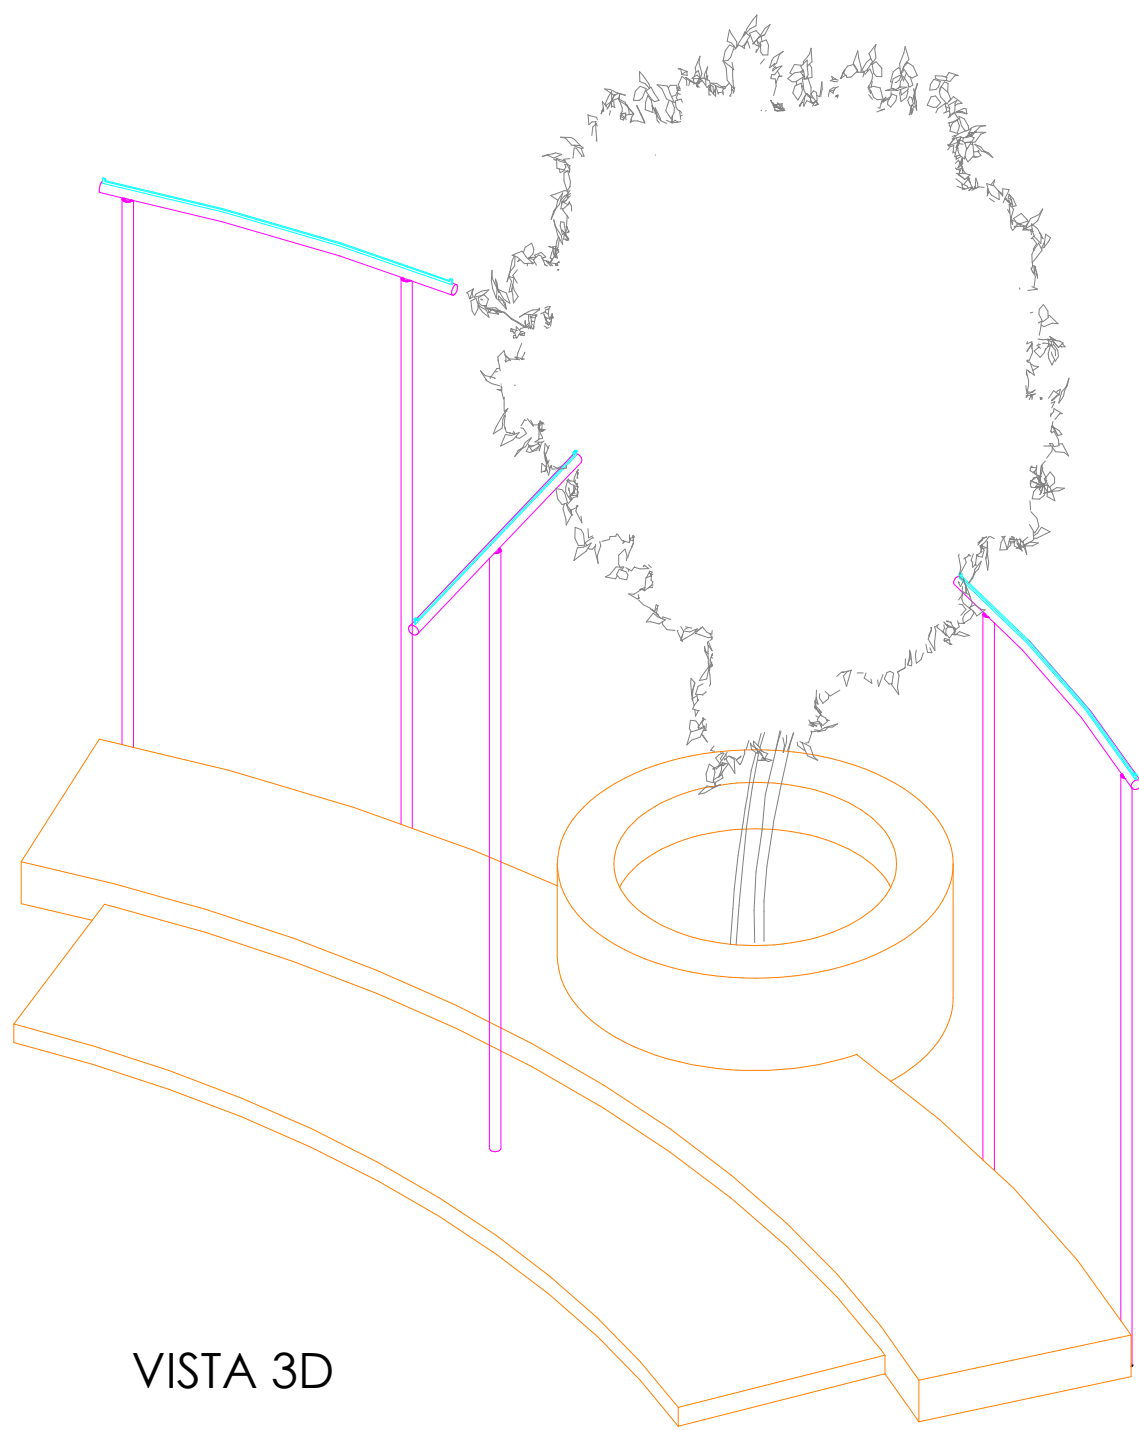


VISTA 3D


ACABADOS

- ① METAL ACABADO NEGRO ADAPTA RX-9842-XW. REF 2208
- ② ACERO INOX SATINADO ESTANDAR. REF 2202
- ③ ROBLE NATURAL PICAVIA REF. 2201


DETALLE A

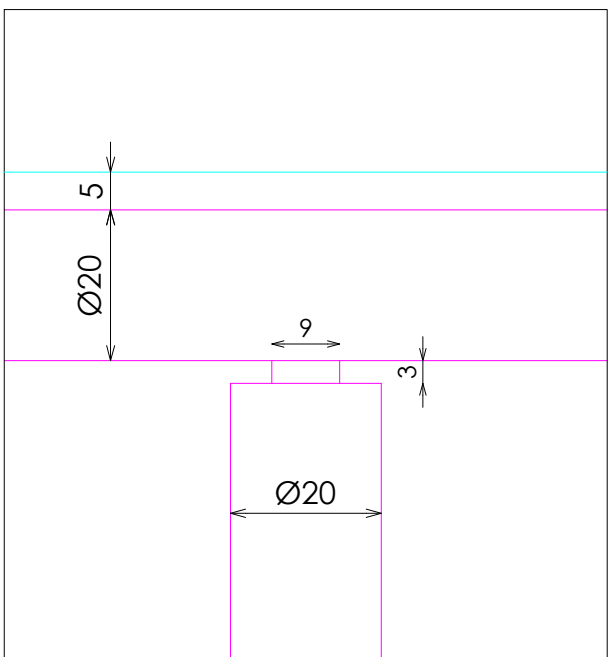


DETALLE COLGADOR

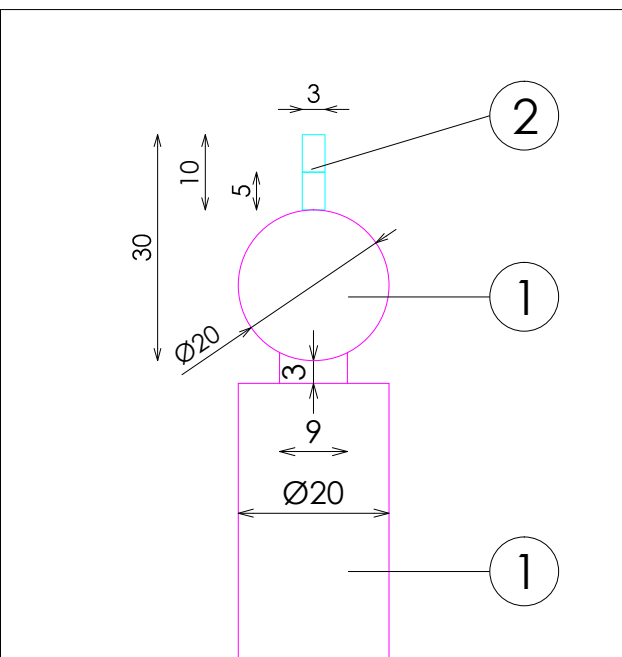

DETALLE C

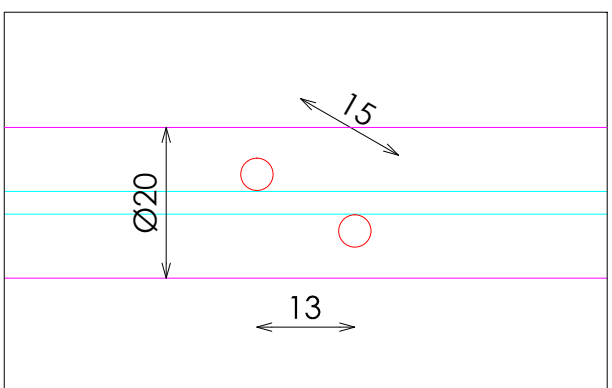

DETALLE ANTIROCE

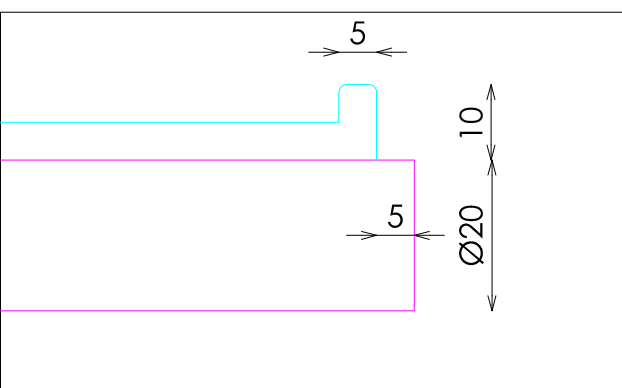

DETALLE TARIMA

