



ACABADOS


- 1 METAL ACABADO NEGRO ADAPTA RX-9842-XW. REF 2208
- 2 ACERO INOX SATINADO ESTANDAR. REF 2202
- 3 ILUMINACION LED OPALUX 3100°K
- 4 ROBLE NATURAL PICAVIA REF. 2201
- 5 DM LACADO BLANCO SATINADO

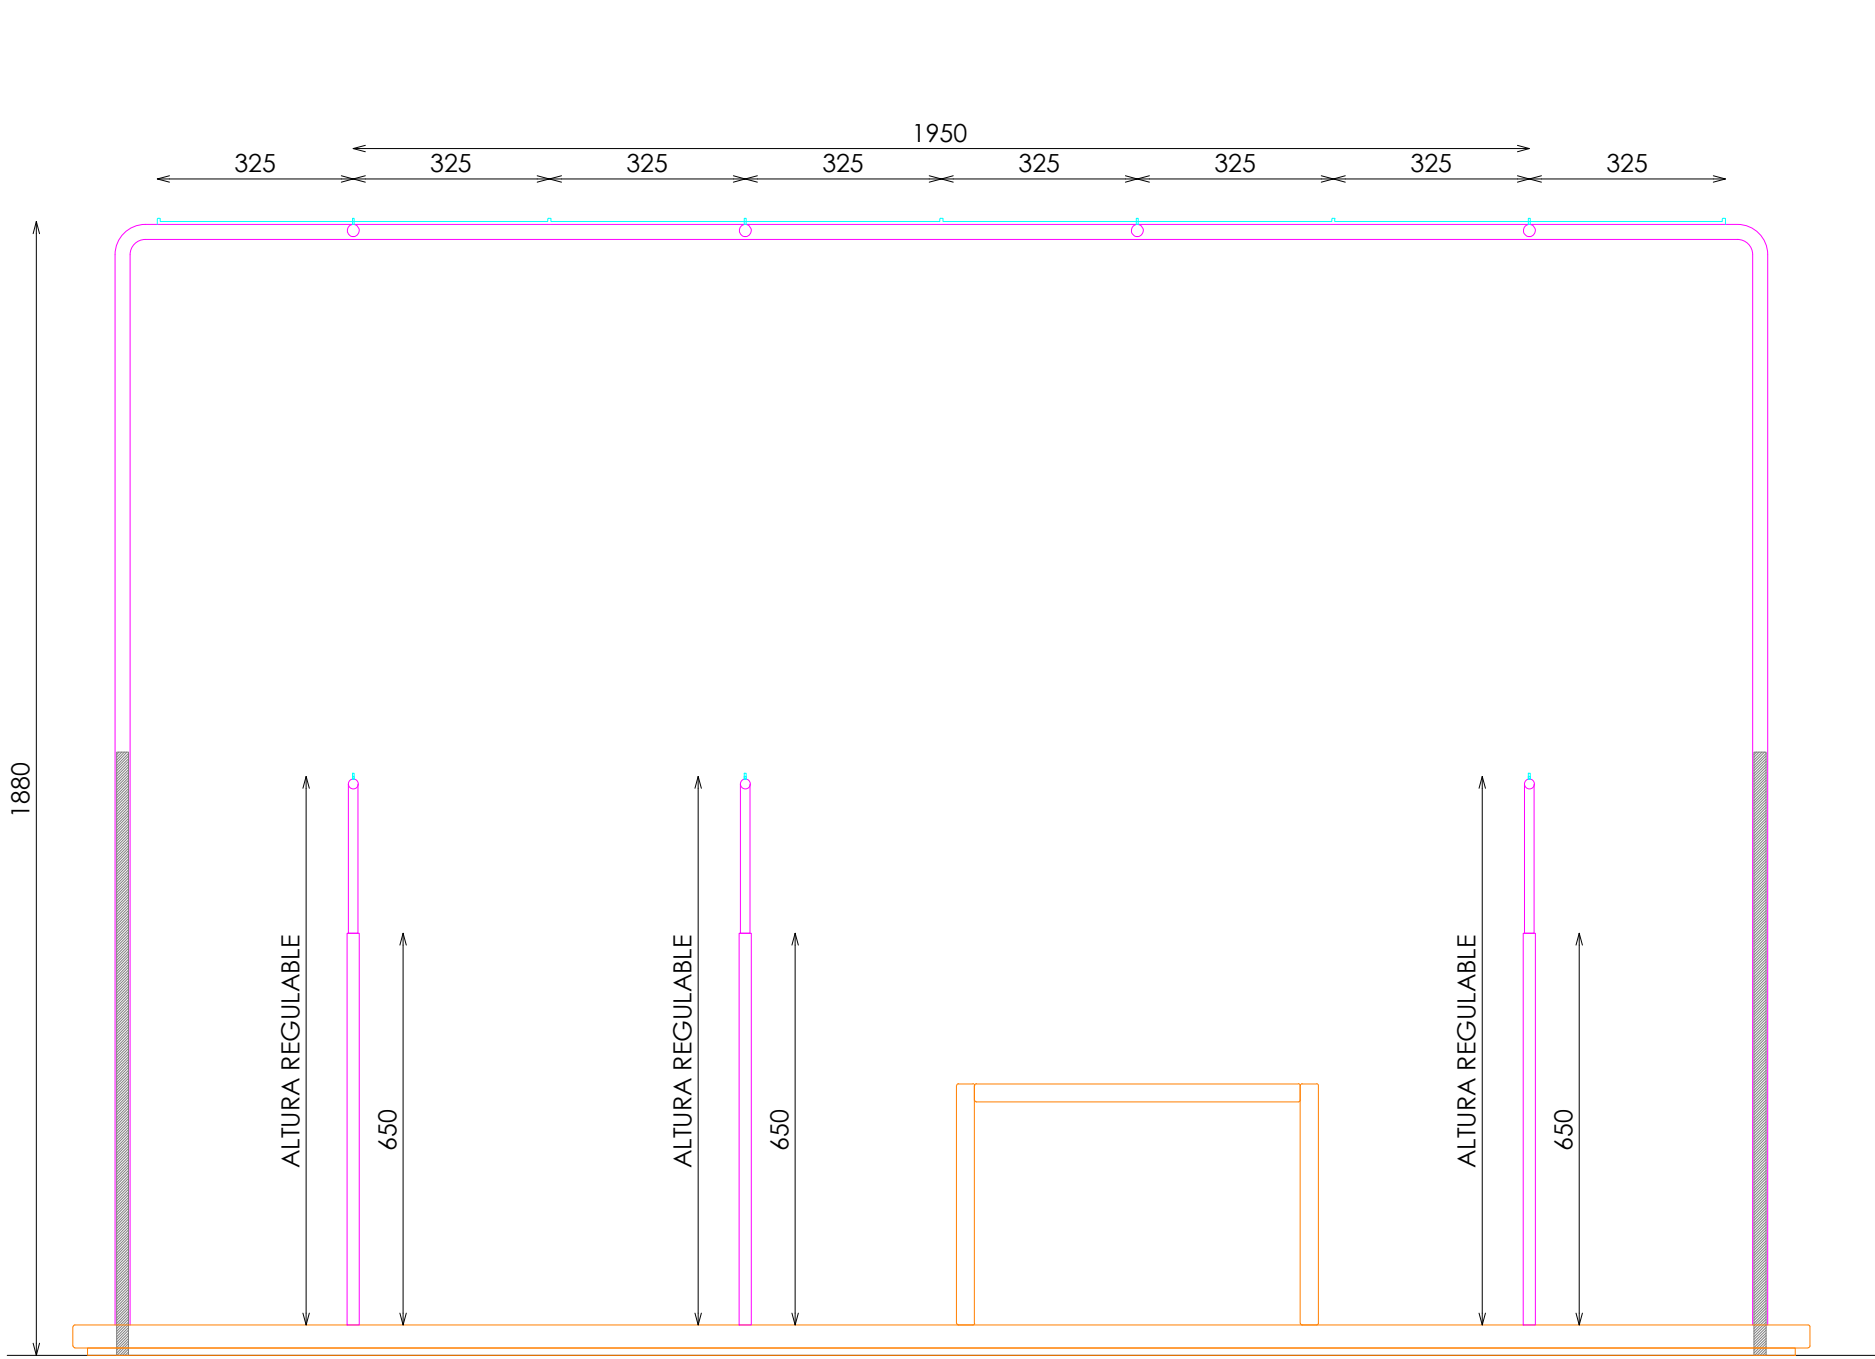


ALZADO FRONTAL

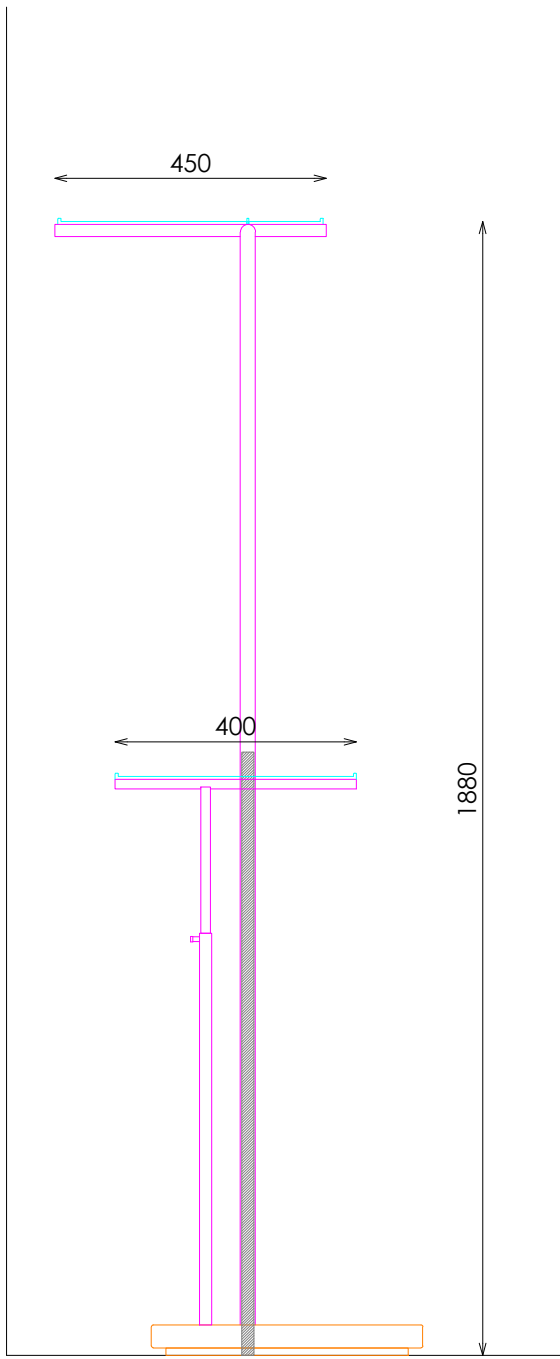


ALZADO LATERAL

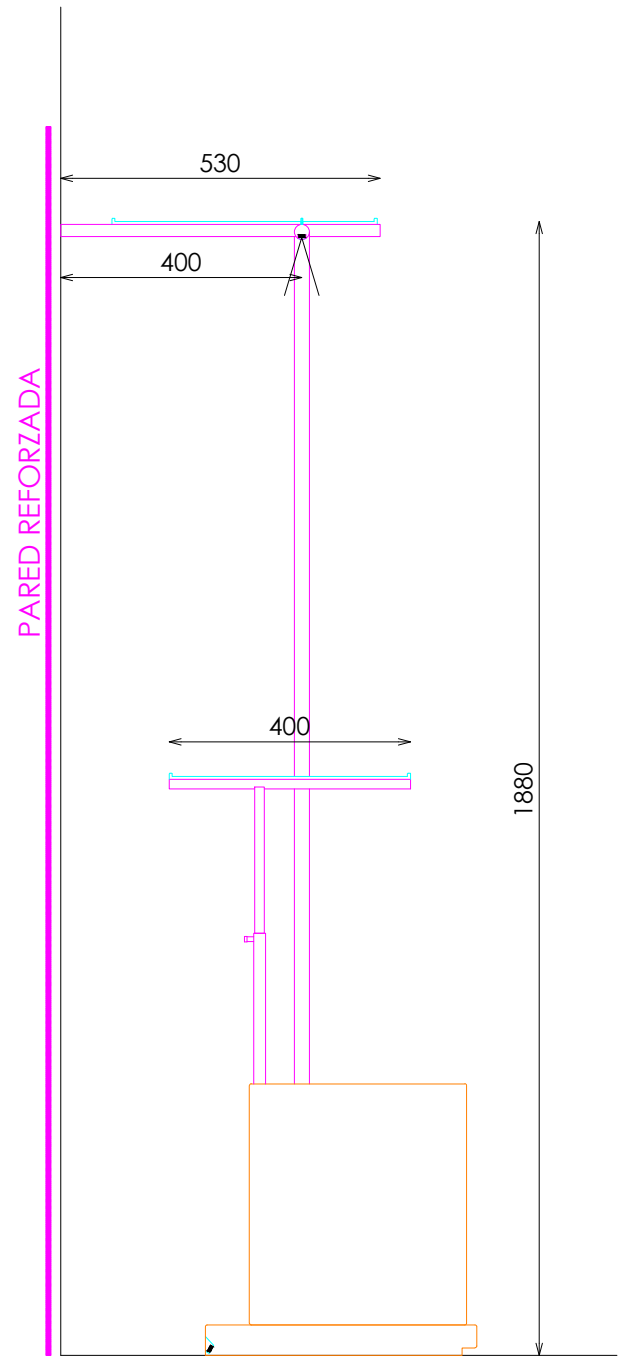

SECCIÓN (ANCLAJE PARED)

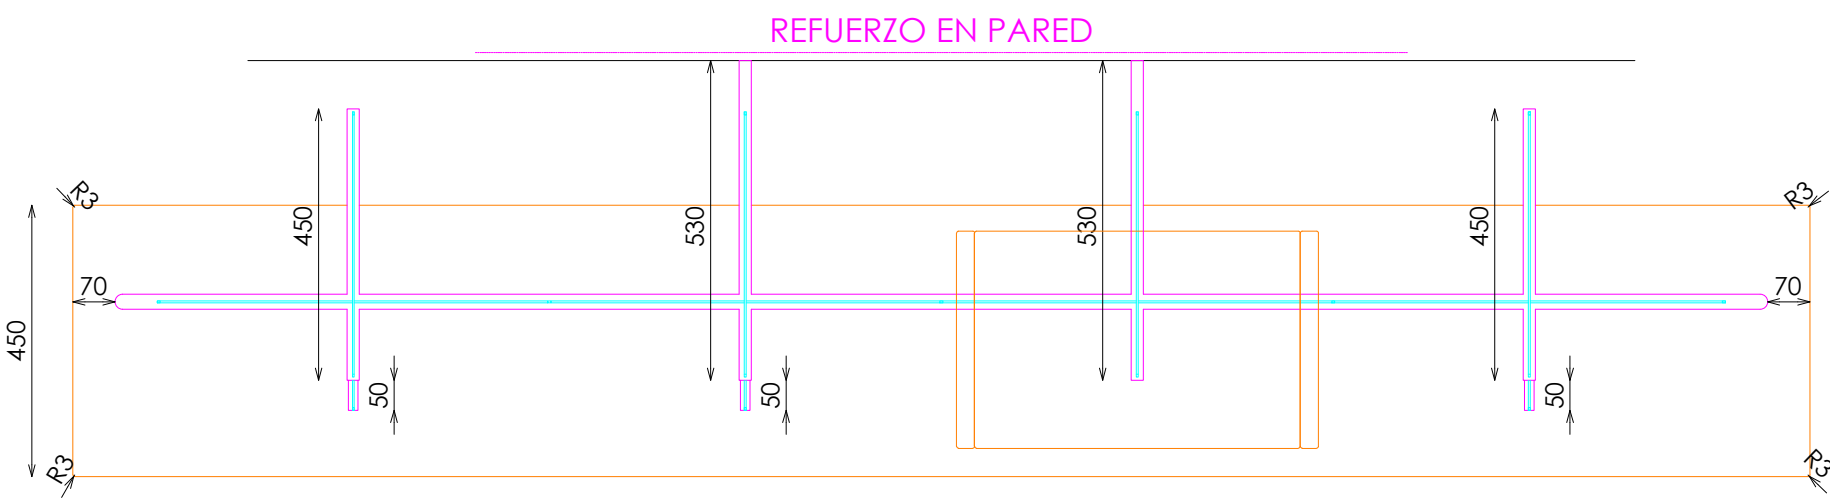


PLANTA

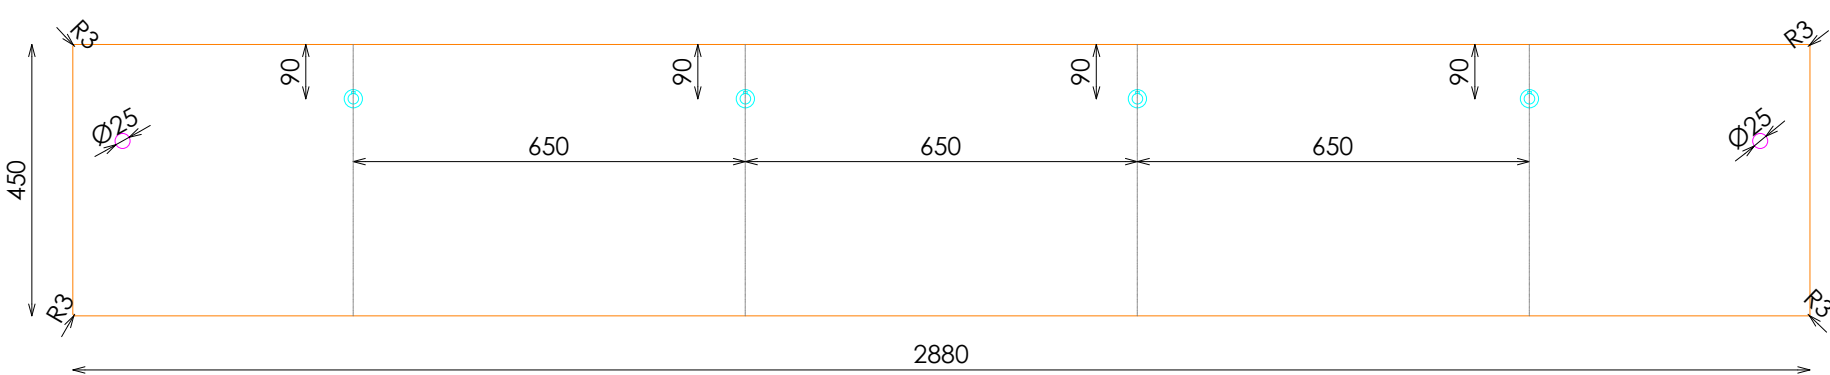


PLANTA (POSICIONES COLGADORES AUXILIARES)


BANCO 100. SOLO BAJO PETICION DPTO. MERCHANDISING

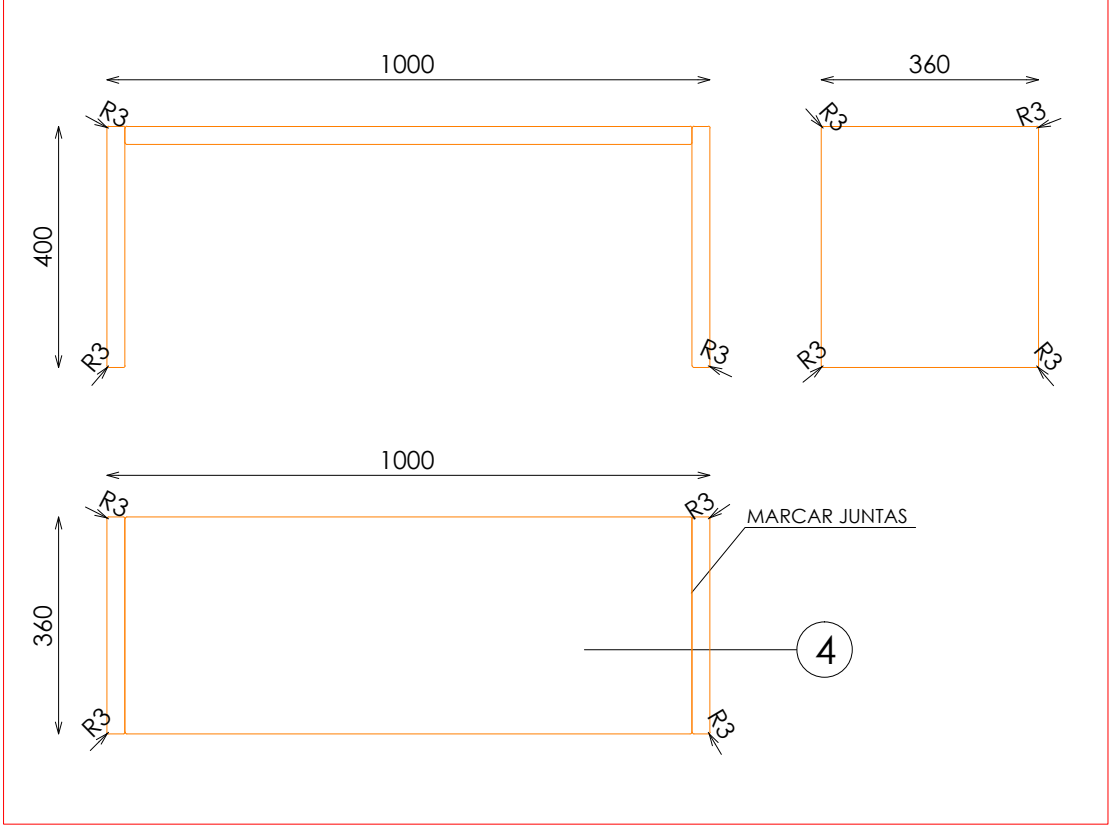


BANCO 60

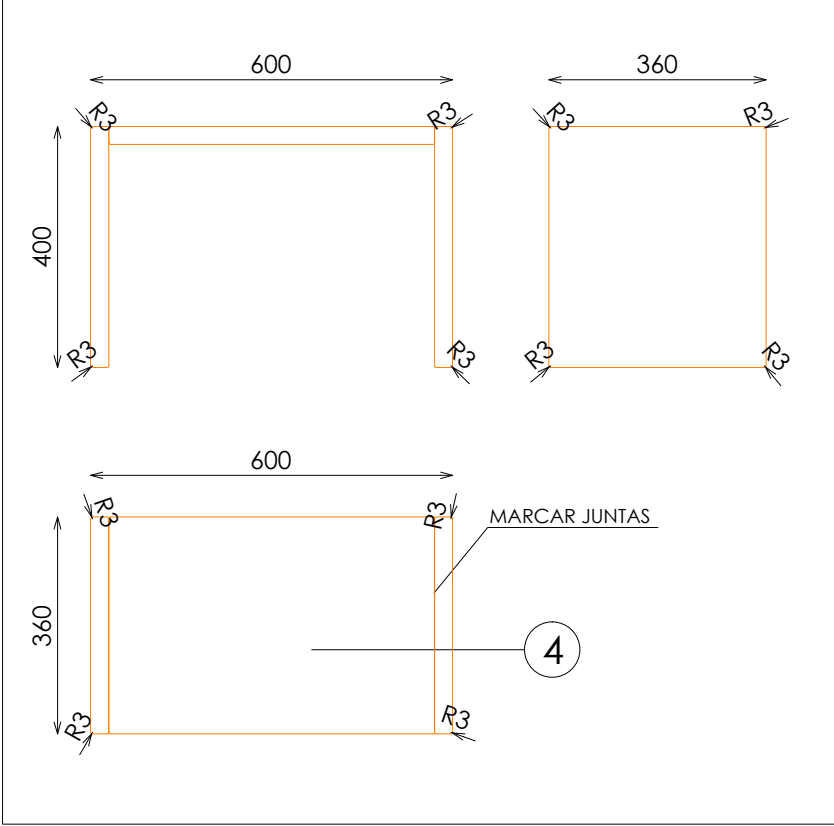


TAPON EXTRAIBLE TARIMA

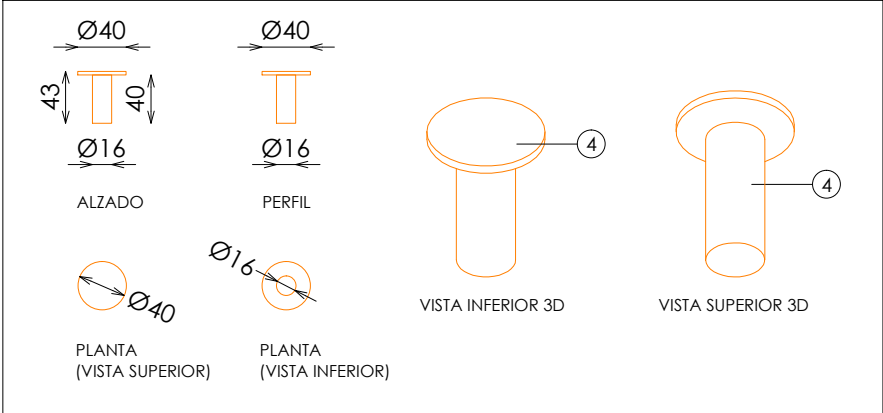

DOTACION COLGADOR AUXILIAR REGULABLE

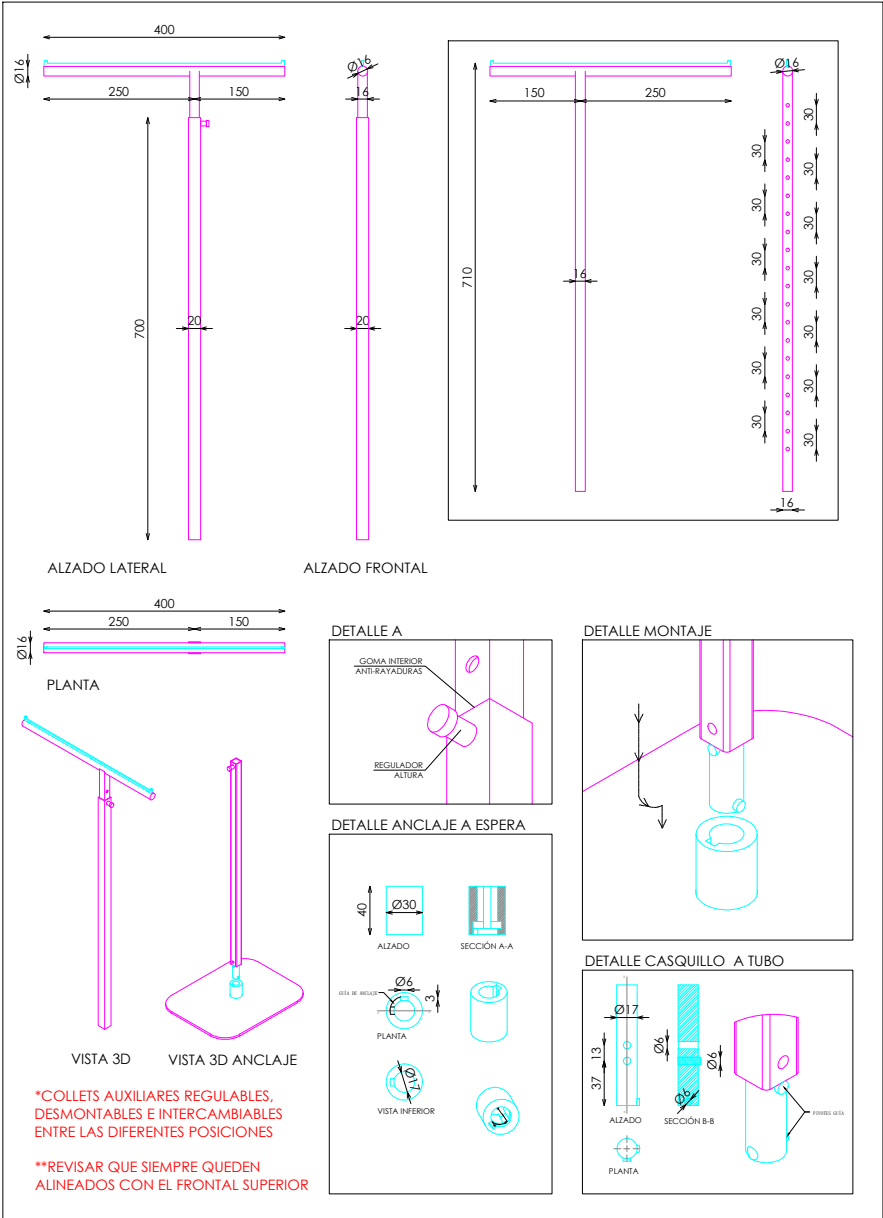

DETALLE A

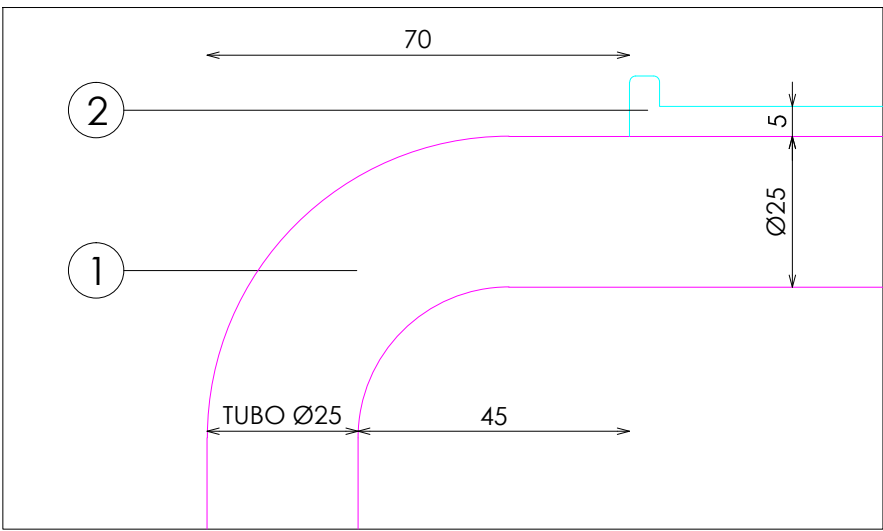

DOTACION

| DESCRIPCION                 | Uds |
|-----------------------------|-----|
| BANCO 60                    | 1   |
| COLGADOR AUXILIAR REGULABLE | 3   |
| TAPON EXTRAIBLE TARIMA      | 4   |