



ACABADOS



- ① ROBLE NATURAL PICAVIA. REF 2201

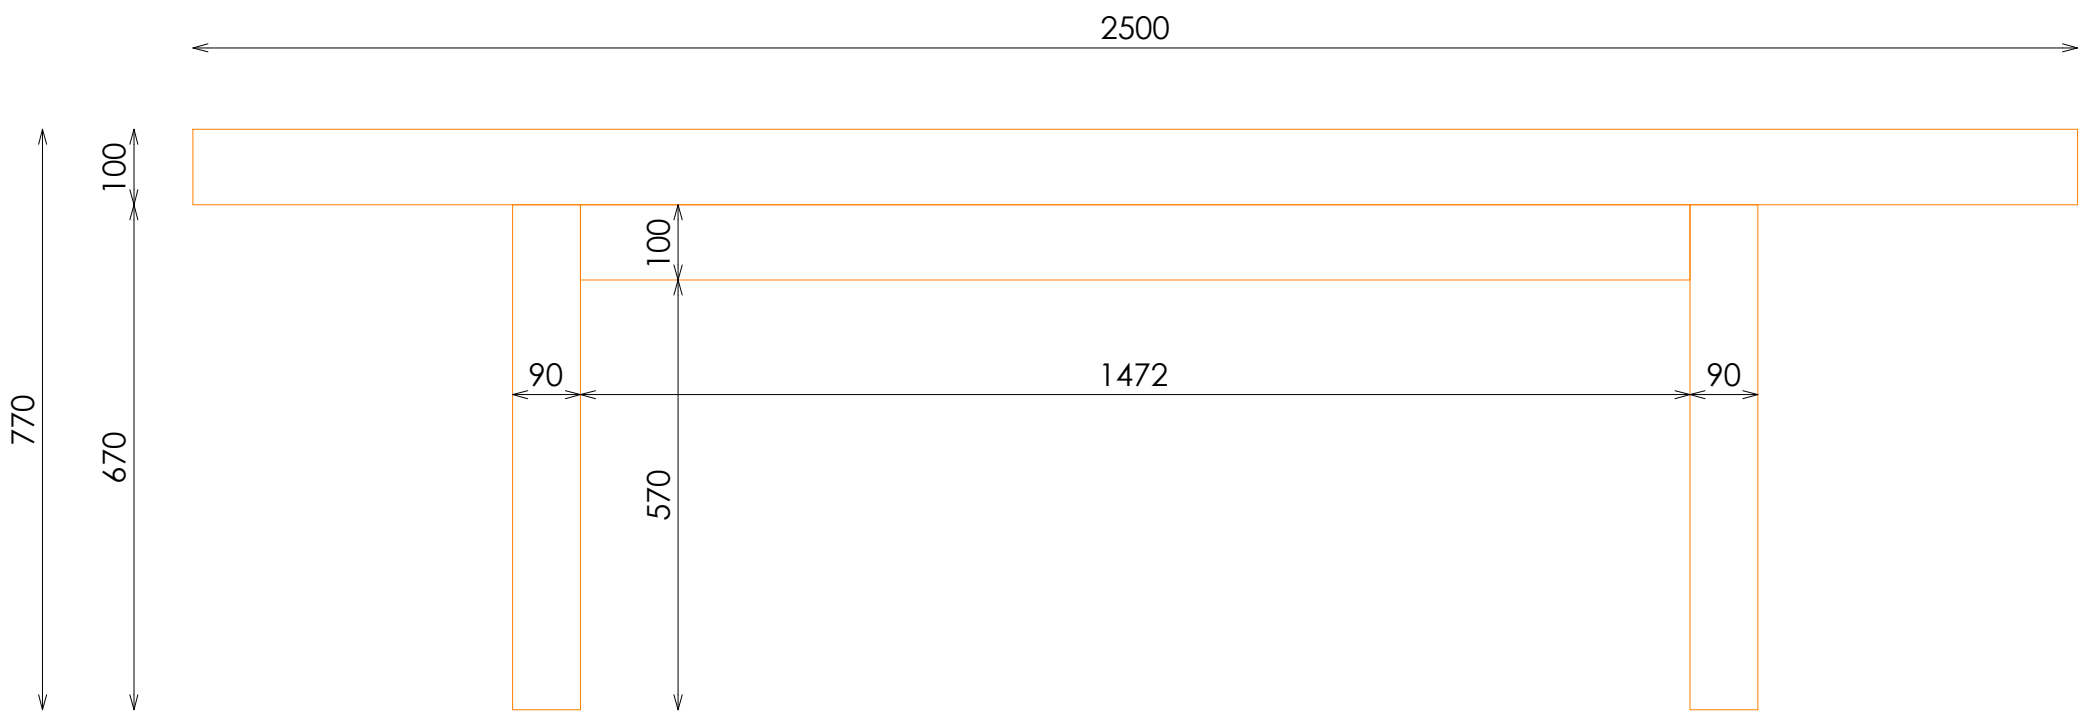

ALZADO FRONTAL

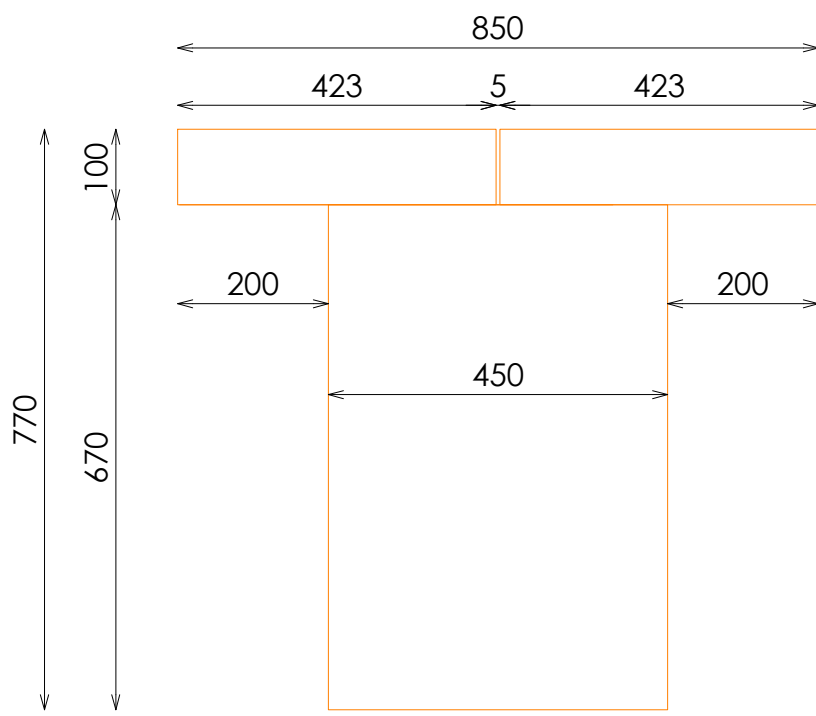

ALZADO LATERAL

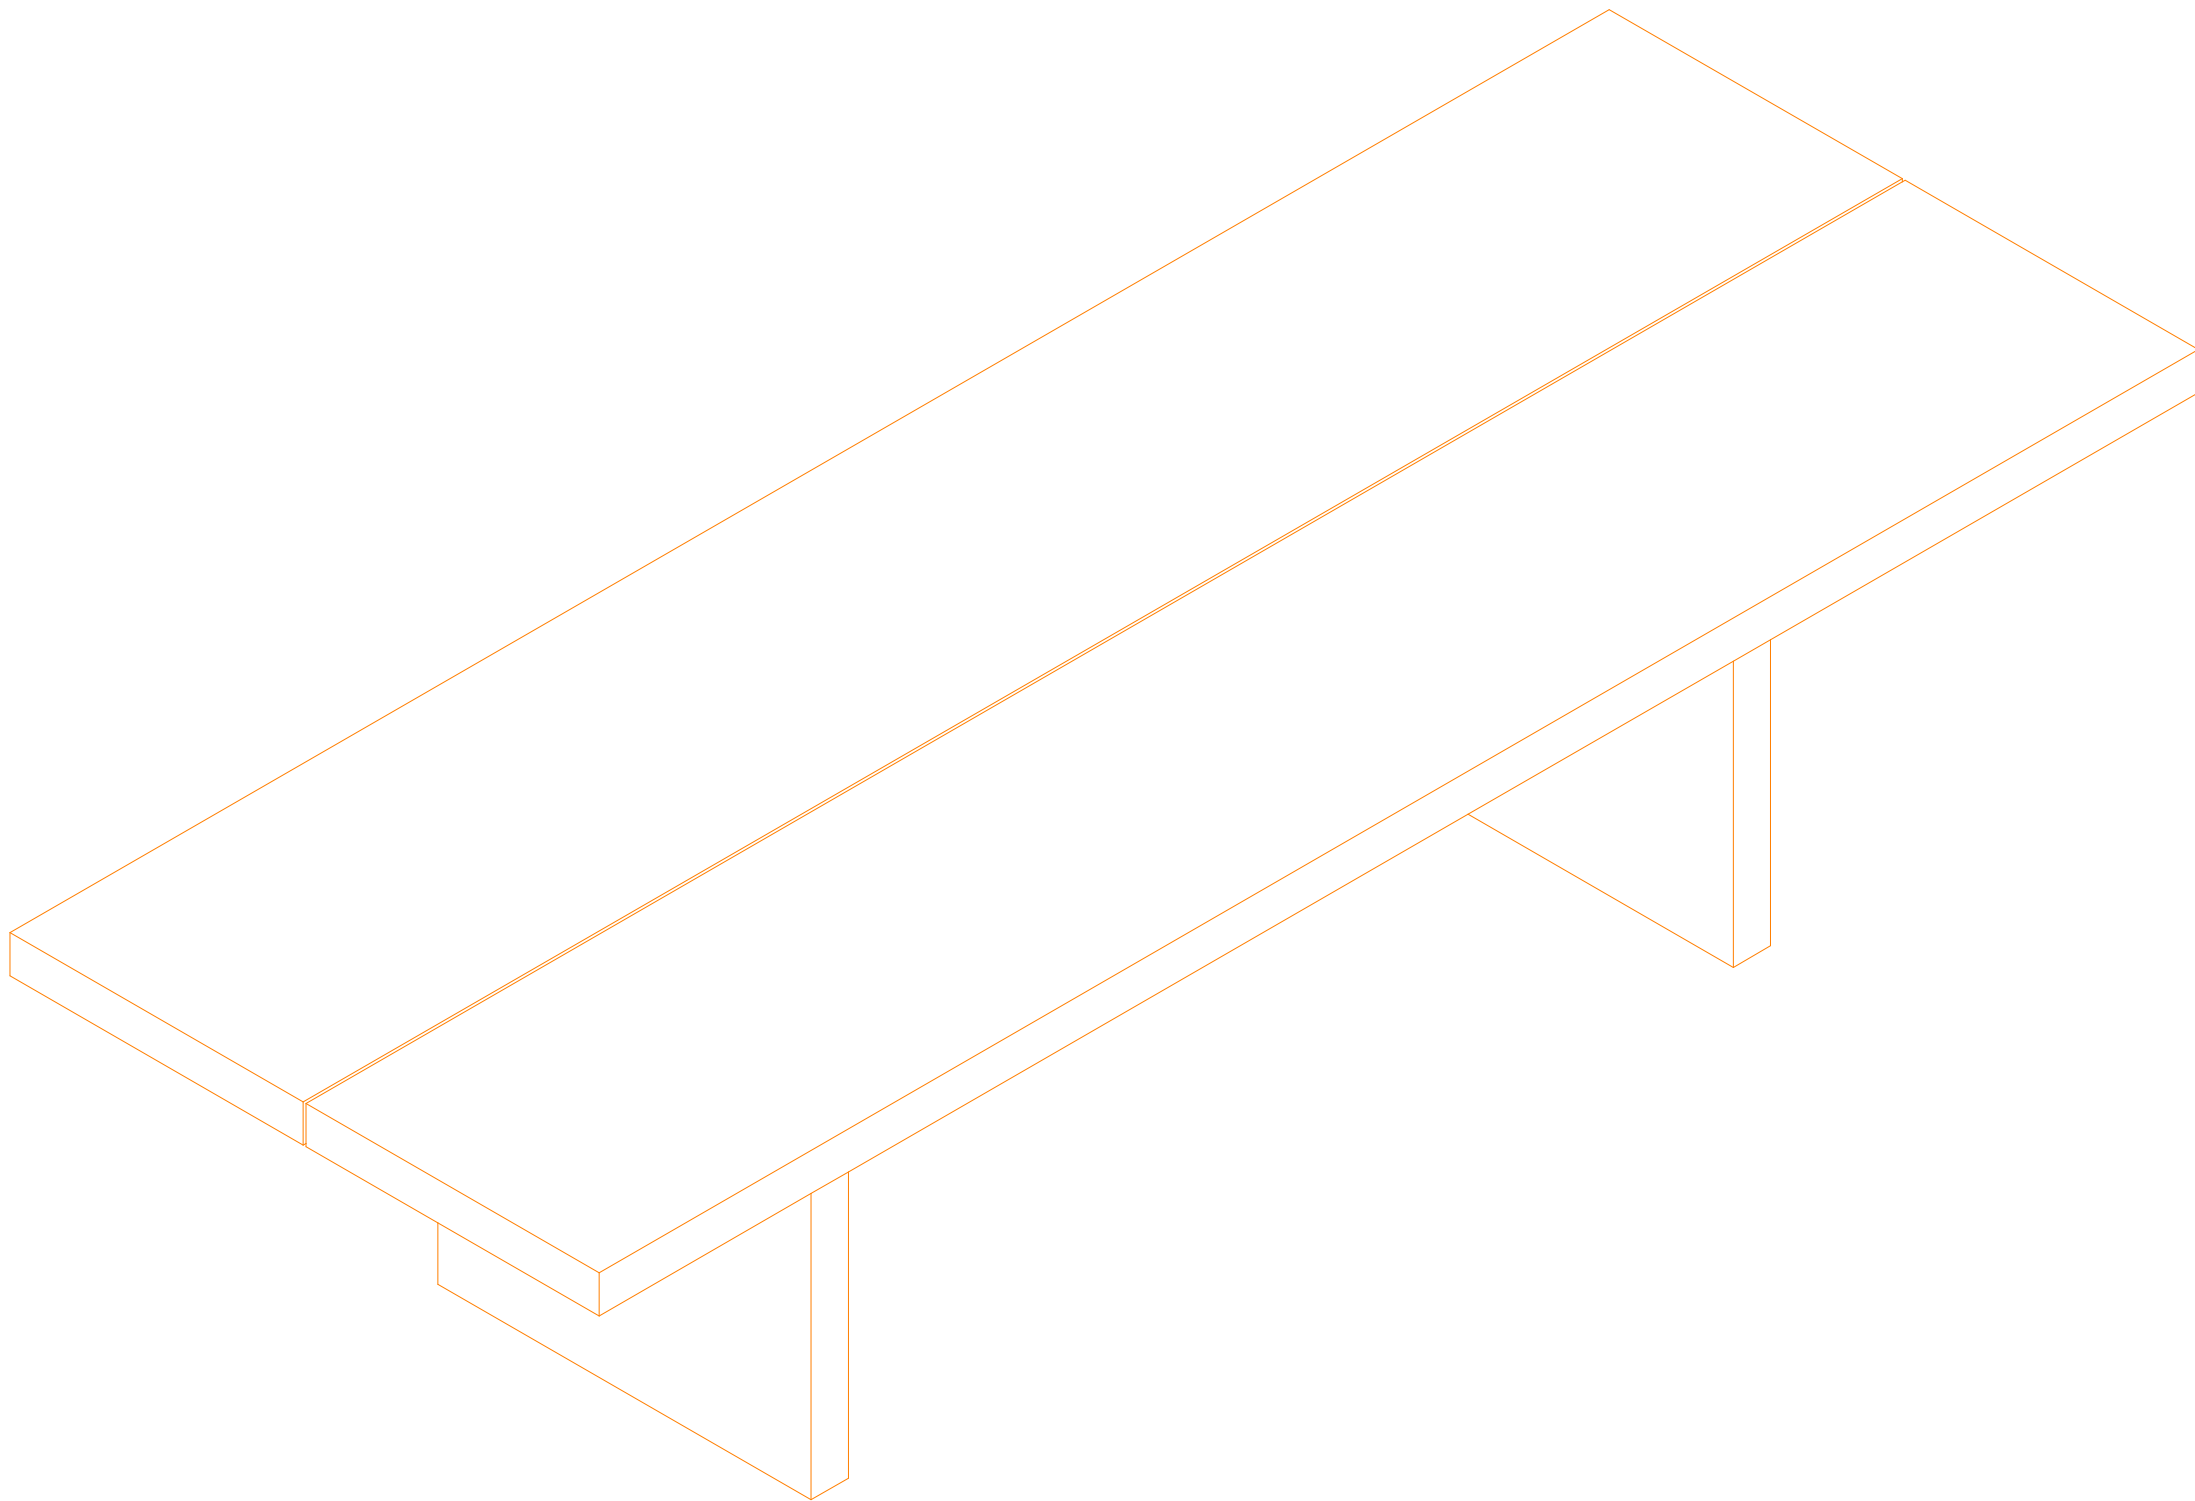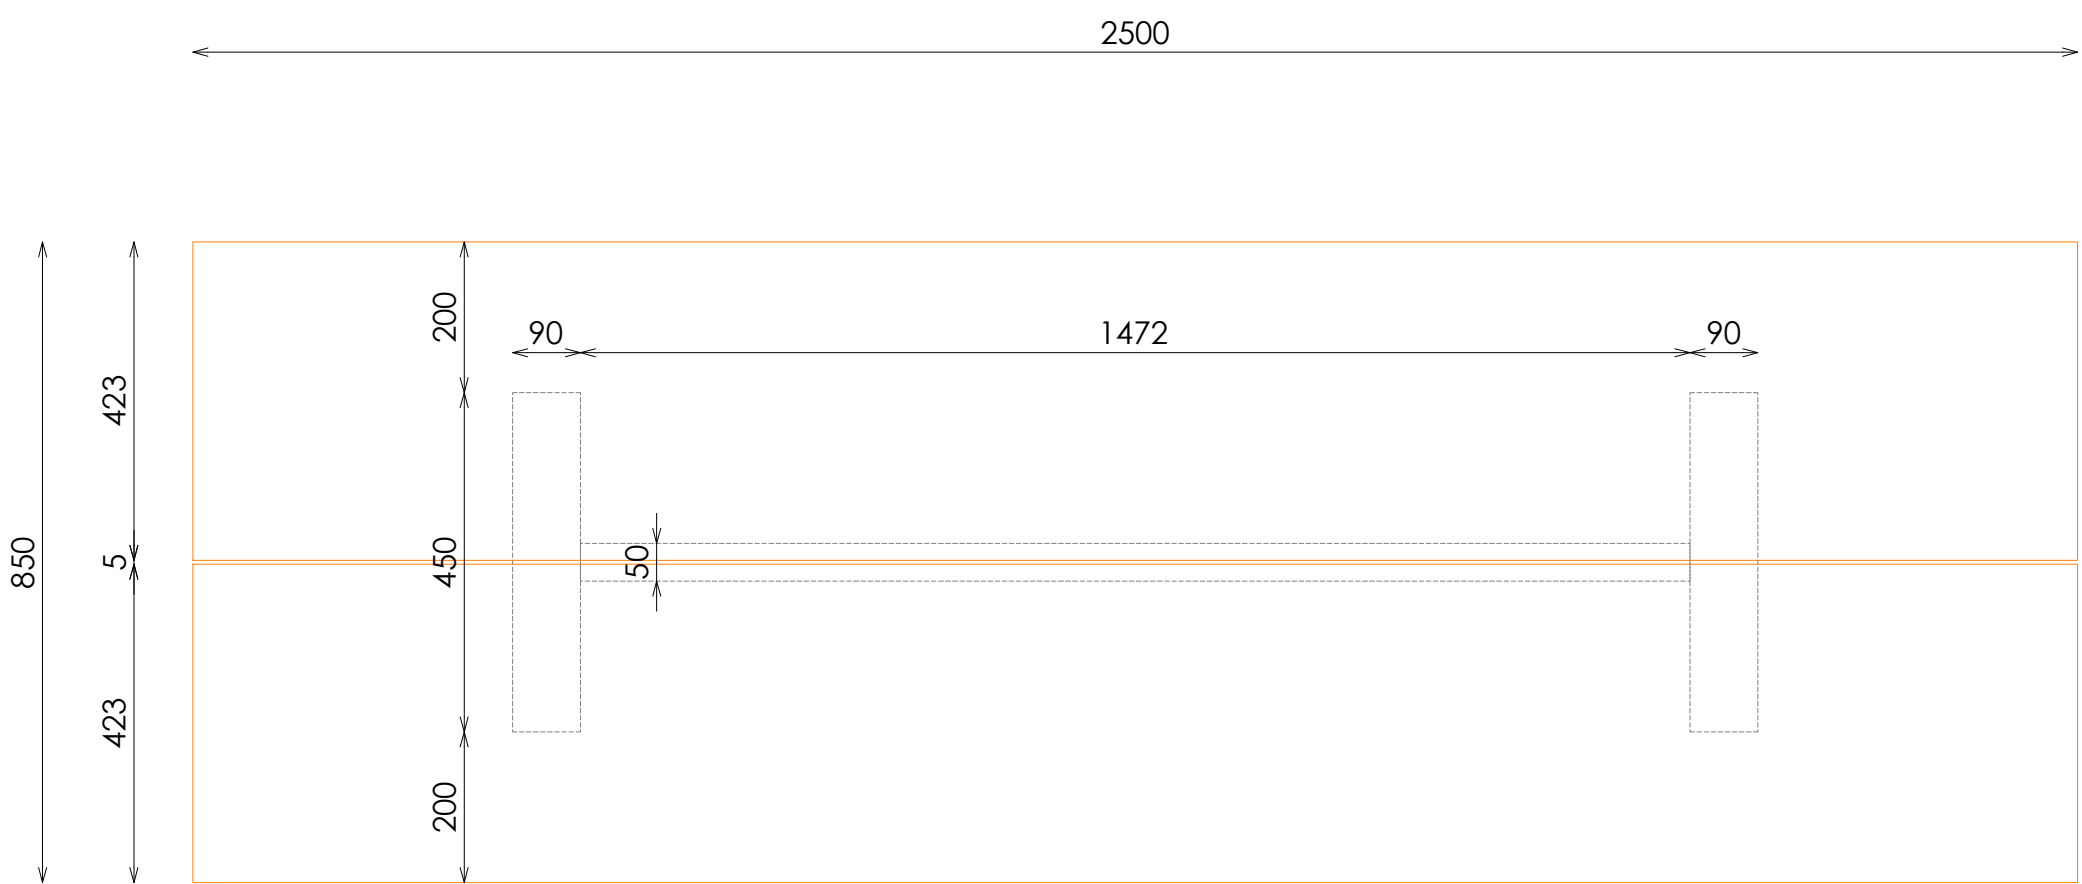

VISTA ISOMETRICA



Sc-Mesa Rectangular 250x85xH77 Madera 221A

ESP

562