



ACABADOS

- ① ACERO INOX SATINADO ESTANDAR. REF 2202


*NOTA: BASE CON CONTERAS DE PLASTICO NEGRO

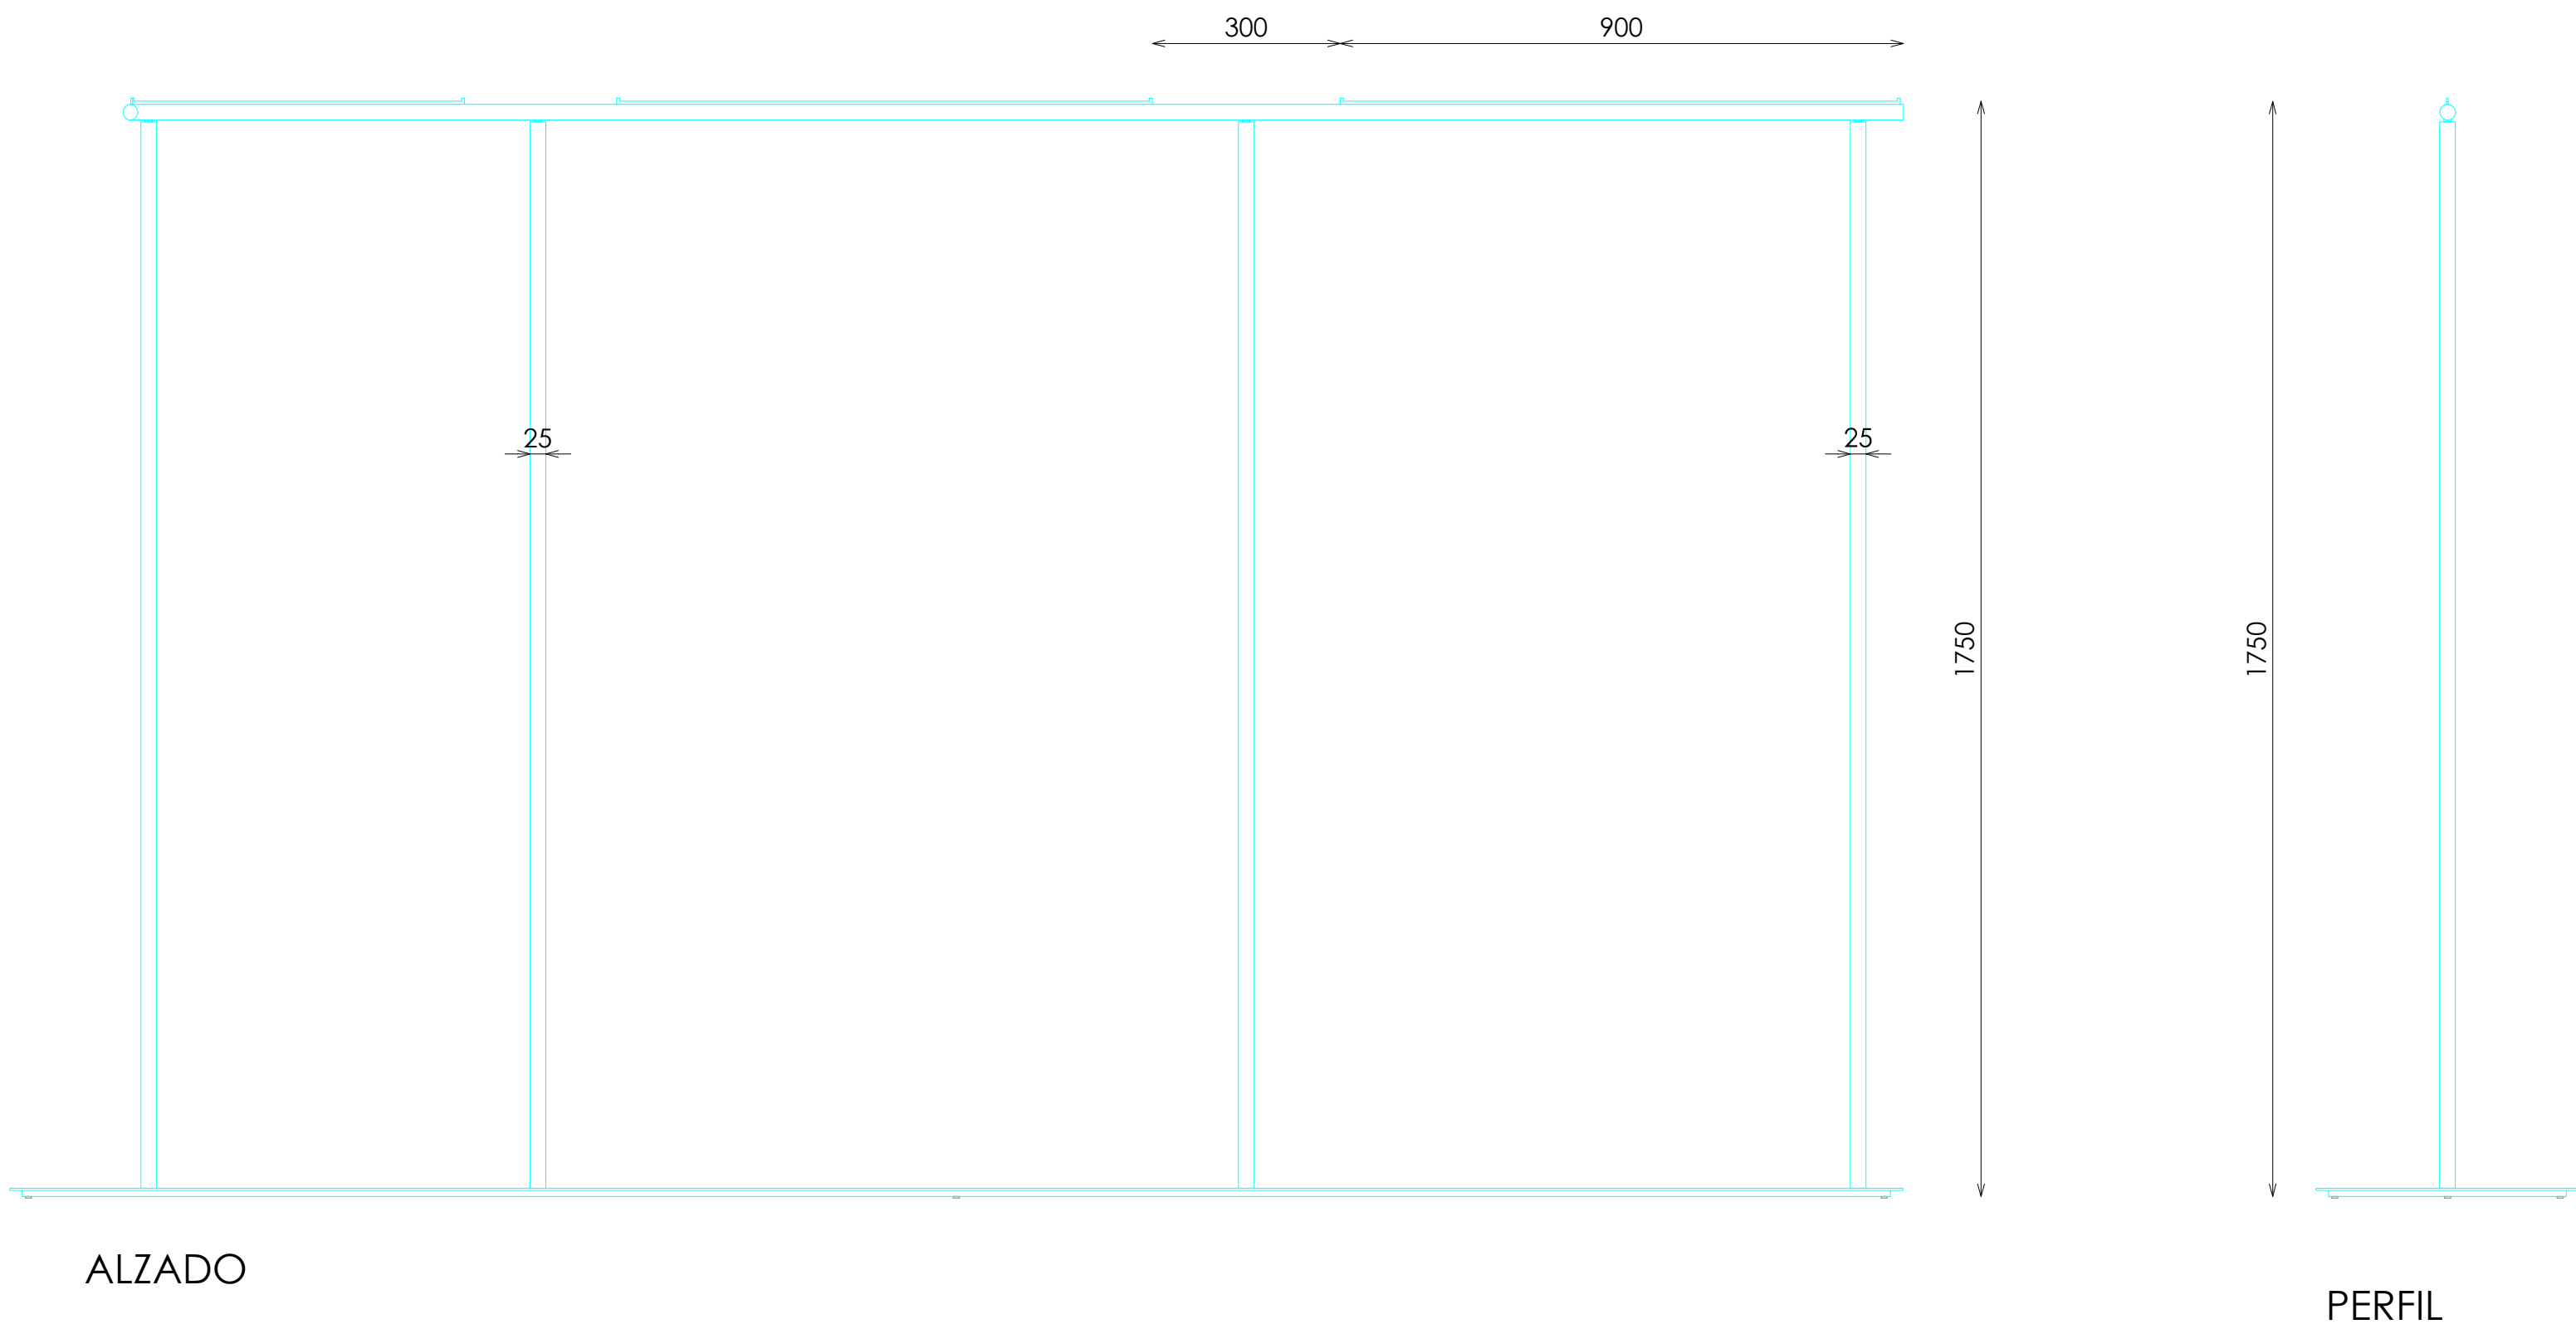


DETALLE A

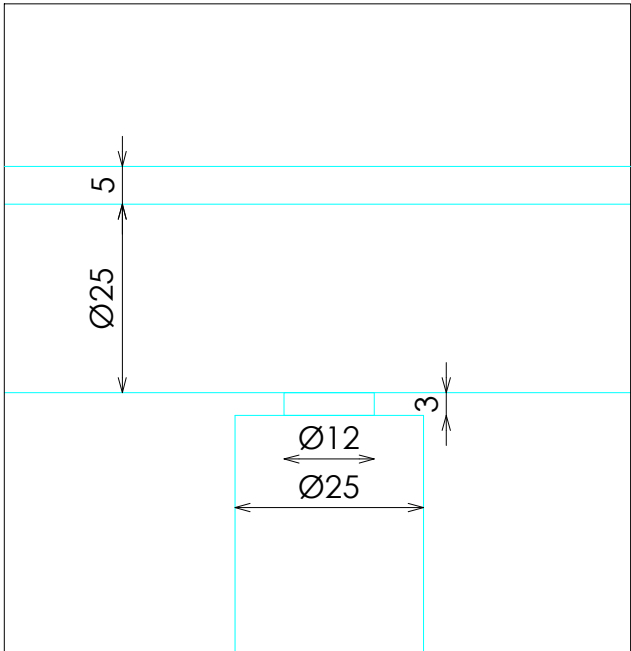


DETALLE C

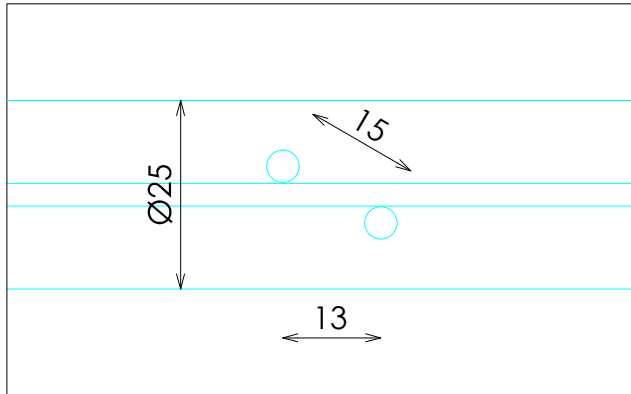



DETALLE ANTIROCE

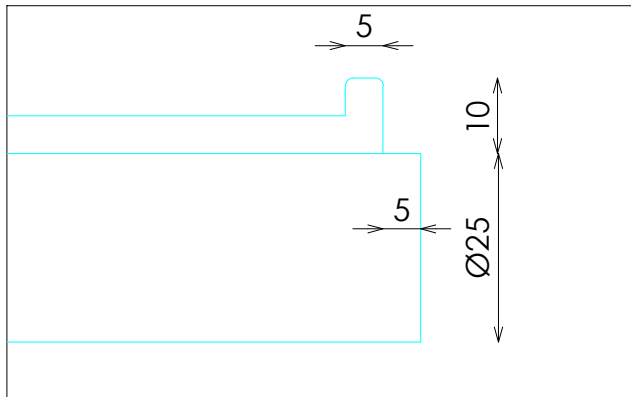

DETALLE B

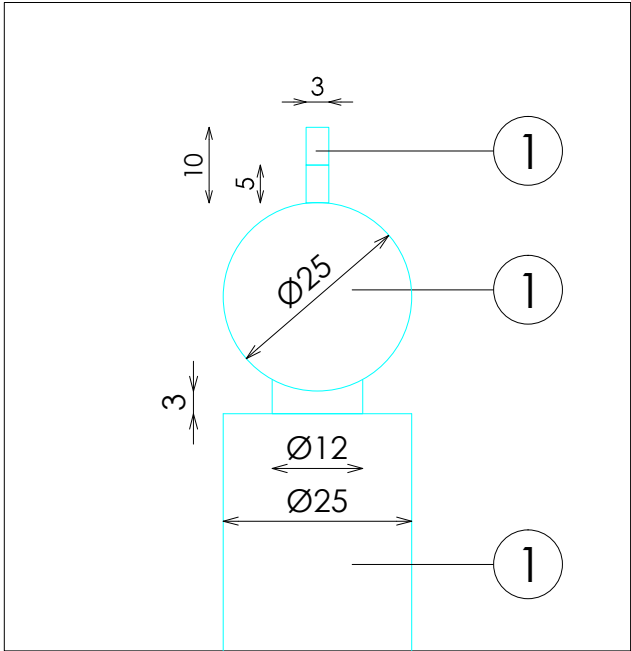

DETALLE TARIMA

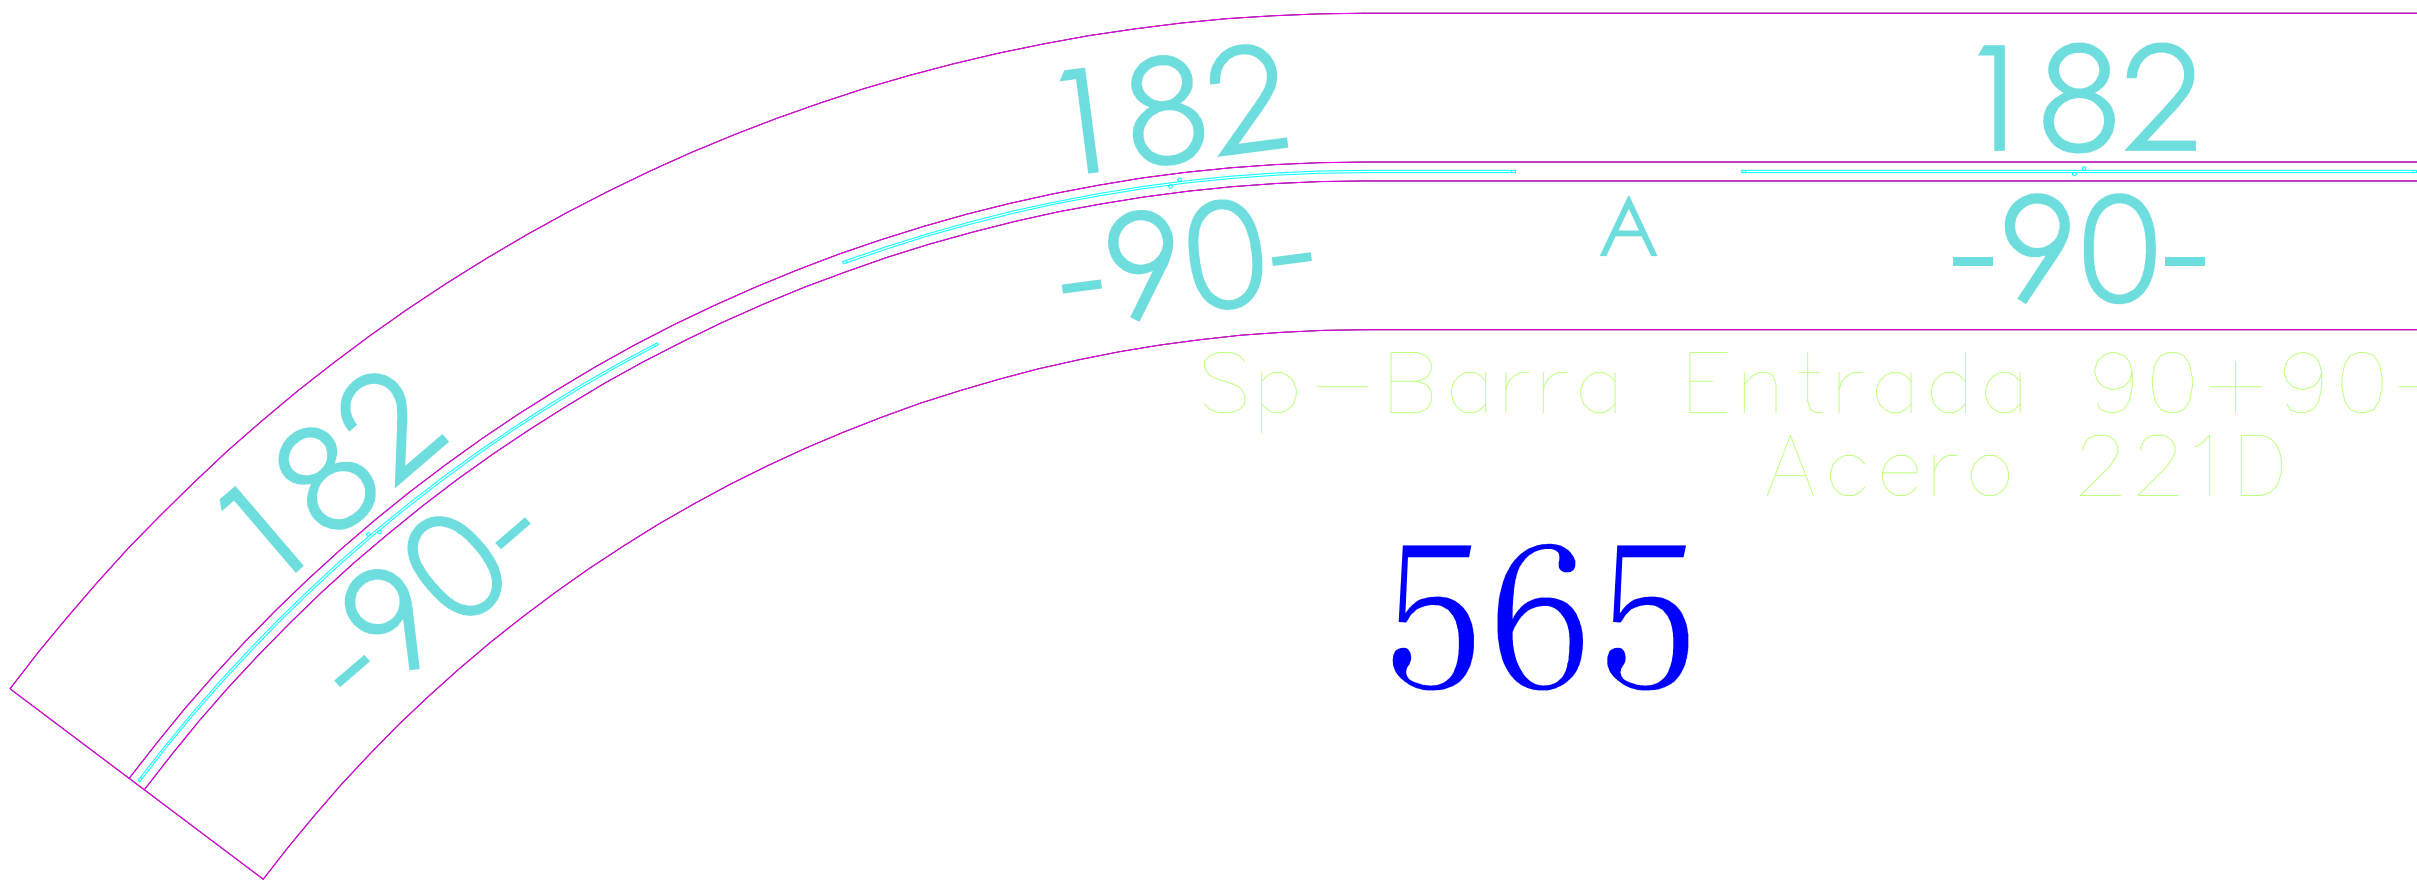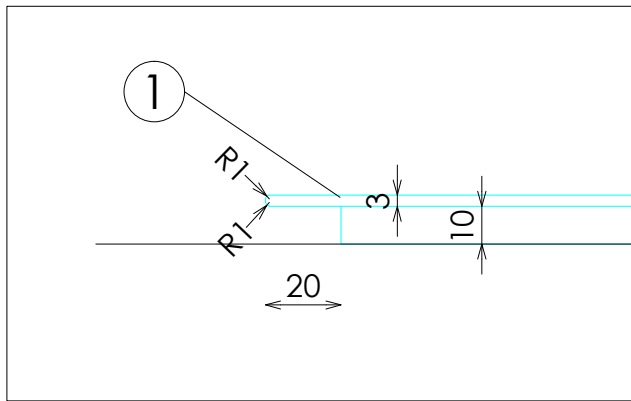

Sp-Barra Entrada 90+90+90xH182
Acero 221D

565