


CABALLERO
PERIMETRAL

HORNACINA BASICOS SEMIEMPOTRADA 4 MODULOS 2 BARRAS ALTAS 80xH182 + 2 BARRAS BAJAS 80xH143 ACERO


ACABADOS

- 1 ACERO INOX SATINADO ESTANDAR REF2202
- 2 TABLERO ACABADO PARED
- 3 ILUMINACION LED APOLLO PW 15W 3000°K


*NOTA:
REVISAR QUE TODOS LOS FRONTALES ENCAJAN Y QUEDAN FIJADOS CORRECTAMENTE, INCLUYENDO PASADORES SUPERIORES Y TORNILLO POSTERIOR

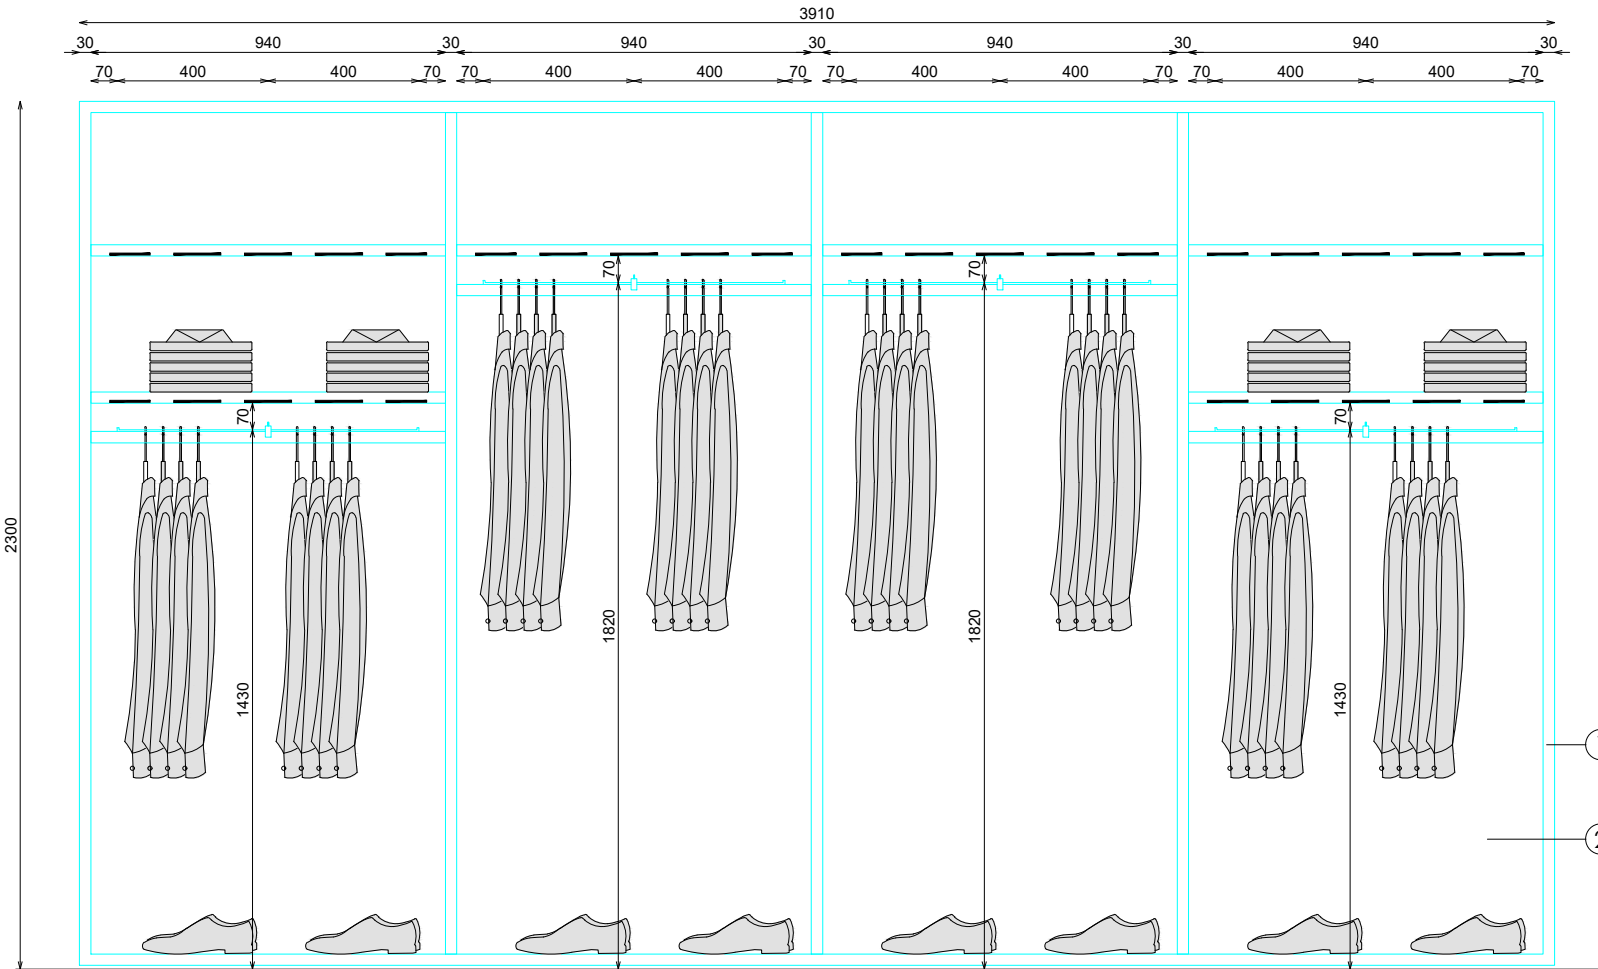

ALZADO

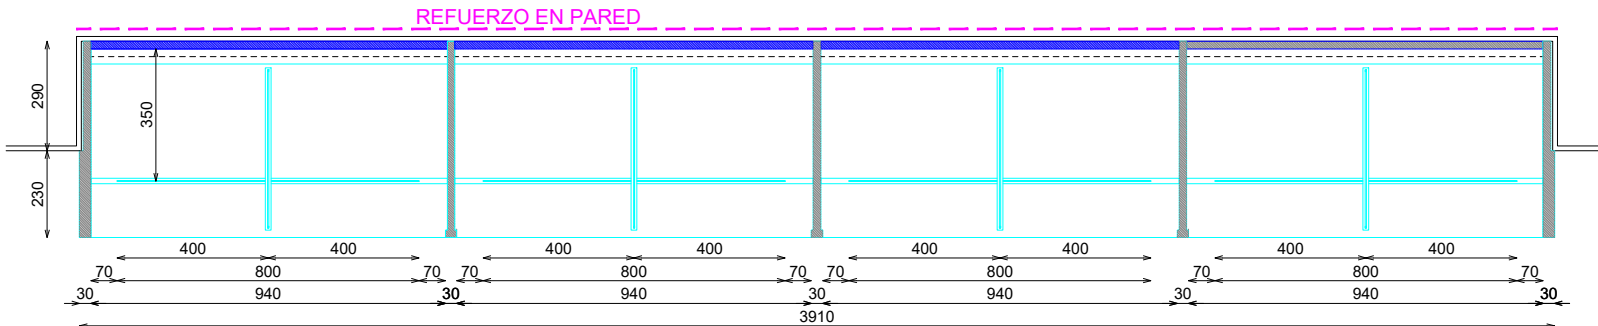


PLANTA

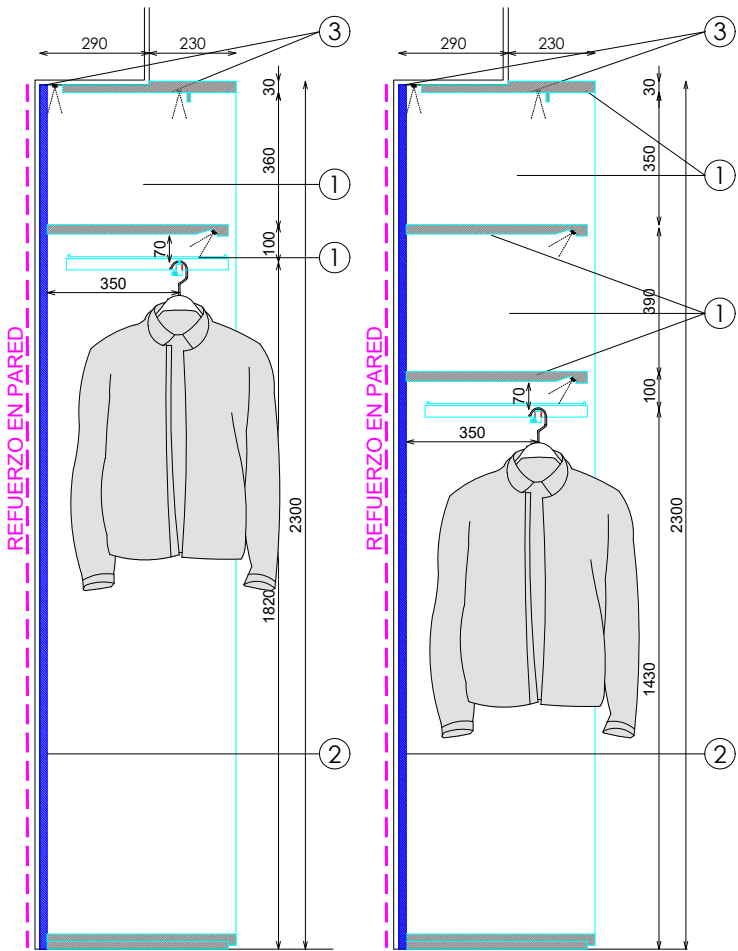


SECCION BARRA ALTA

SECCION BARRA BAJA


DETALLE BARRA

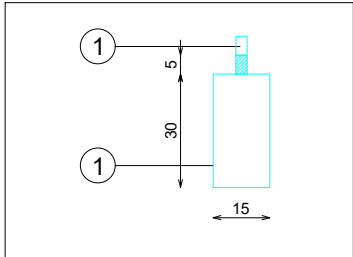

DETALLE BALDAS

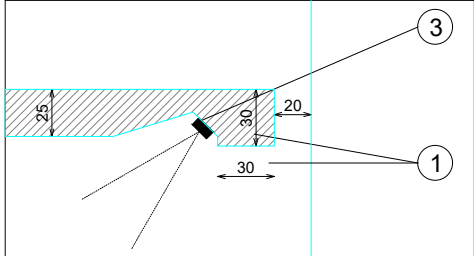

DETALLE FRONTALES EXTRAIBLES (TUBO MACIZO)

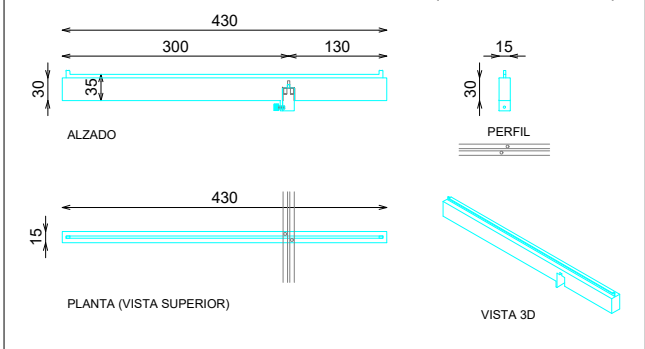

DOTACION

DESCRIPCION	Uds
FRONTAL EXTRAIBLE (TUBO MACIZO)	3