
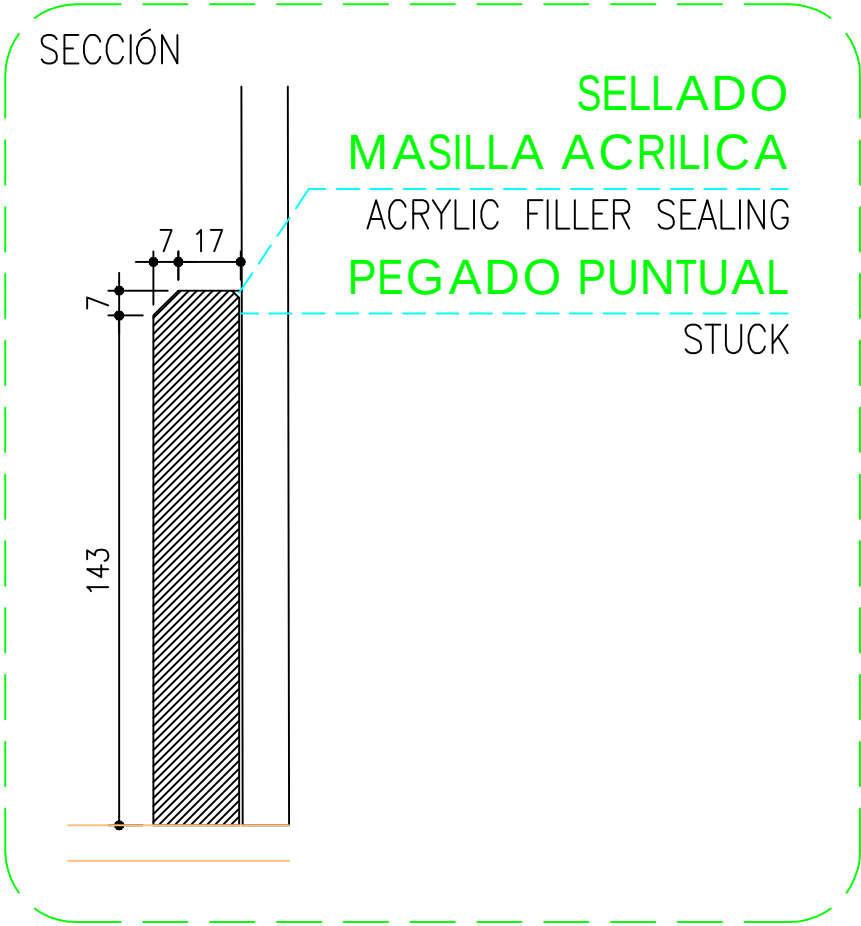


ZÓCALO AFINACION PARED

WALL FINISHED SKIRTING

SU-ZO-02 (S)

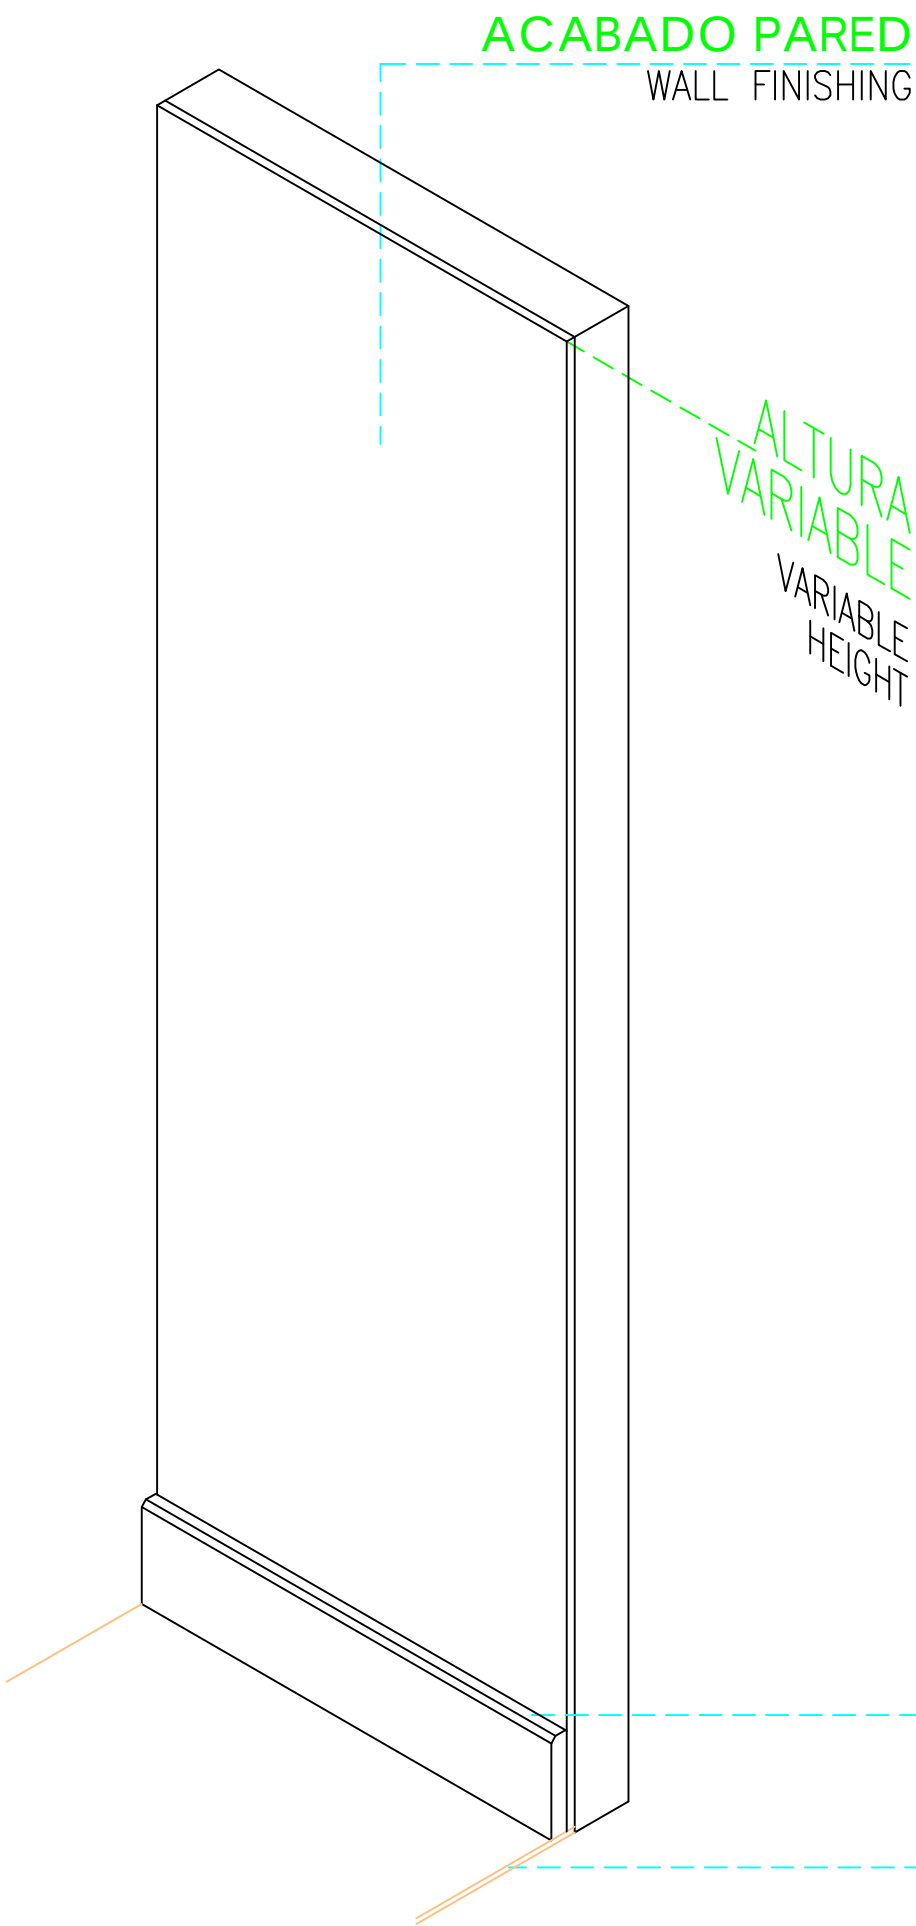

Representación
gráfica planta

ZÓCALO AVAWOOD

DM BROCHEADO
ESMALTE AFINACIÓN PARED
DM BROCHEADO
WALL FINISHED
PAVIMENTO
FLOOR

