


MESA COMPOSICION BLOQUES PIEDRA 220x90xH70

ACABADOS


- ①

GRANITO NEGRO SPIDER LAVADO AL ÁCIDO
- ①


BELGIAN BLUE INTENSIFICADO. ABUJARDADO CANTO ENVEJECIDO

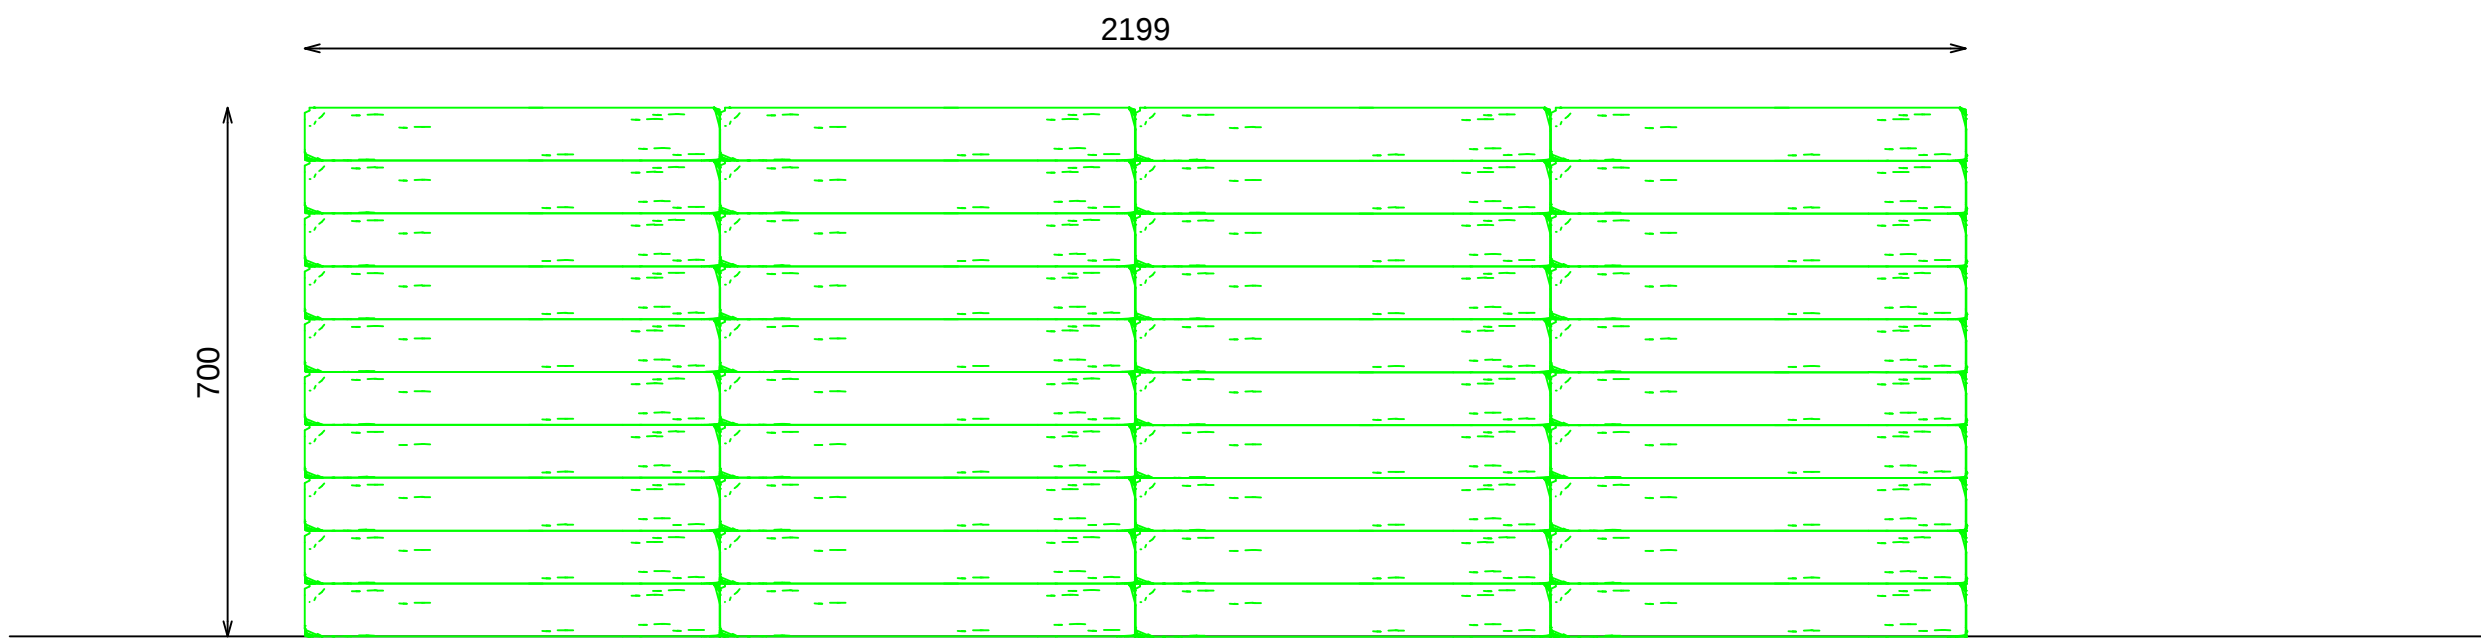


ALZADO

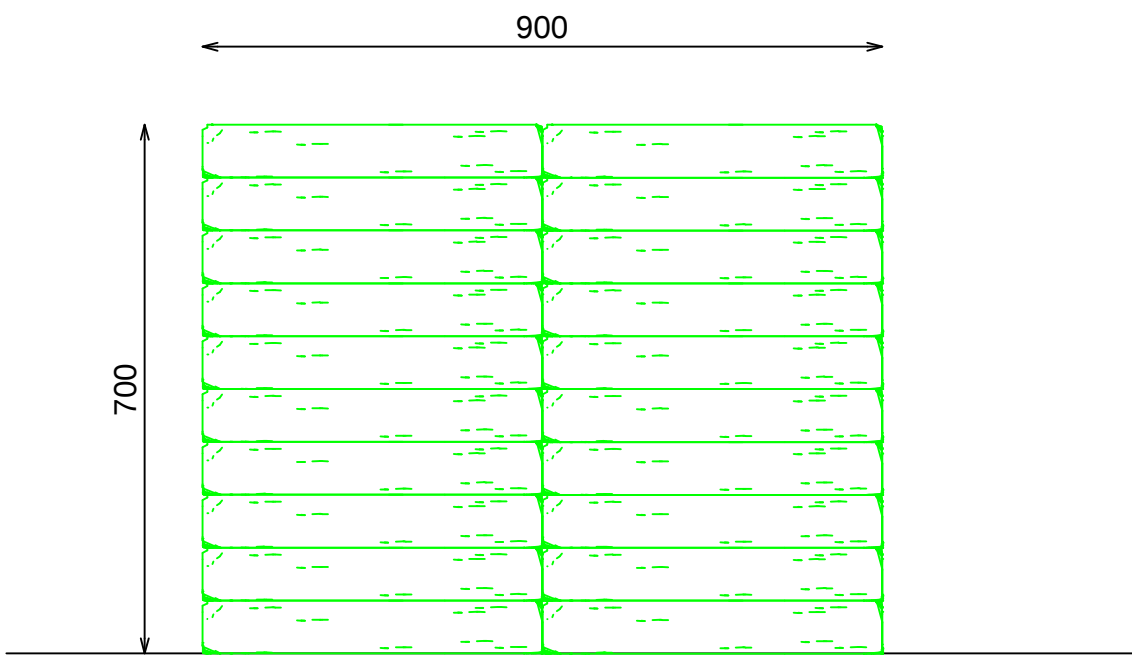

PERFIL

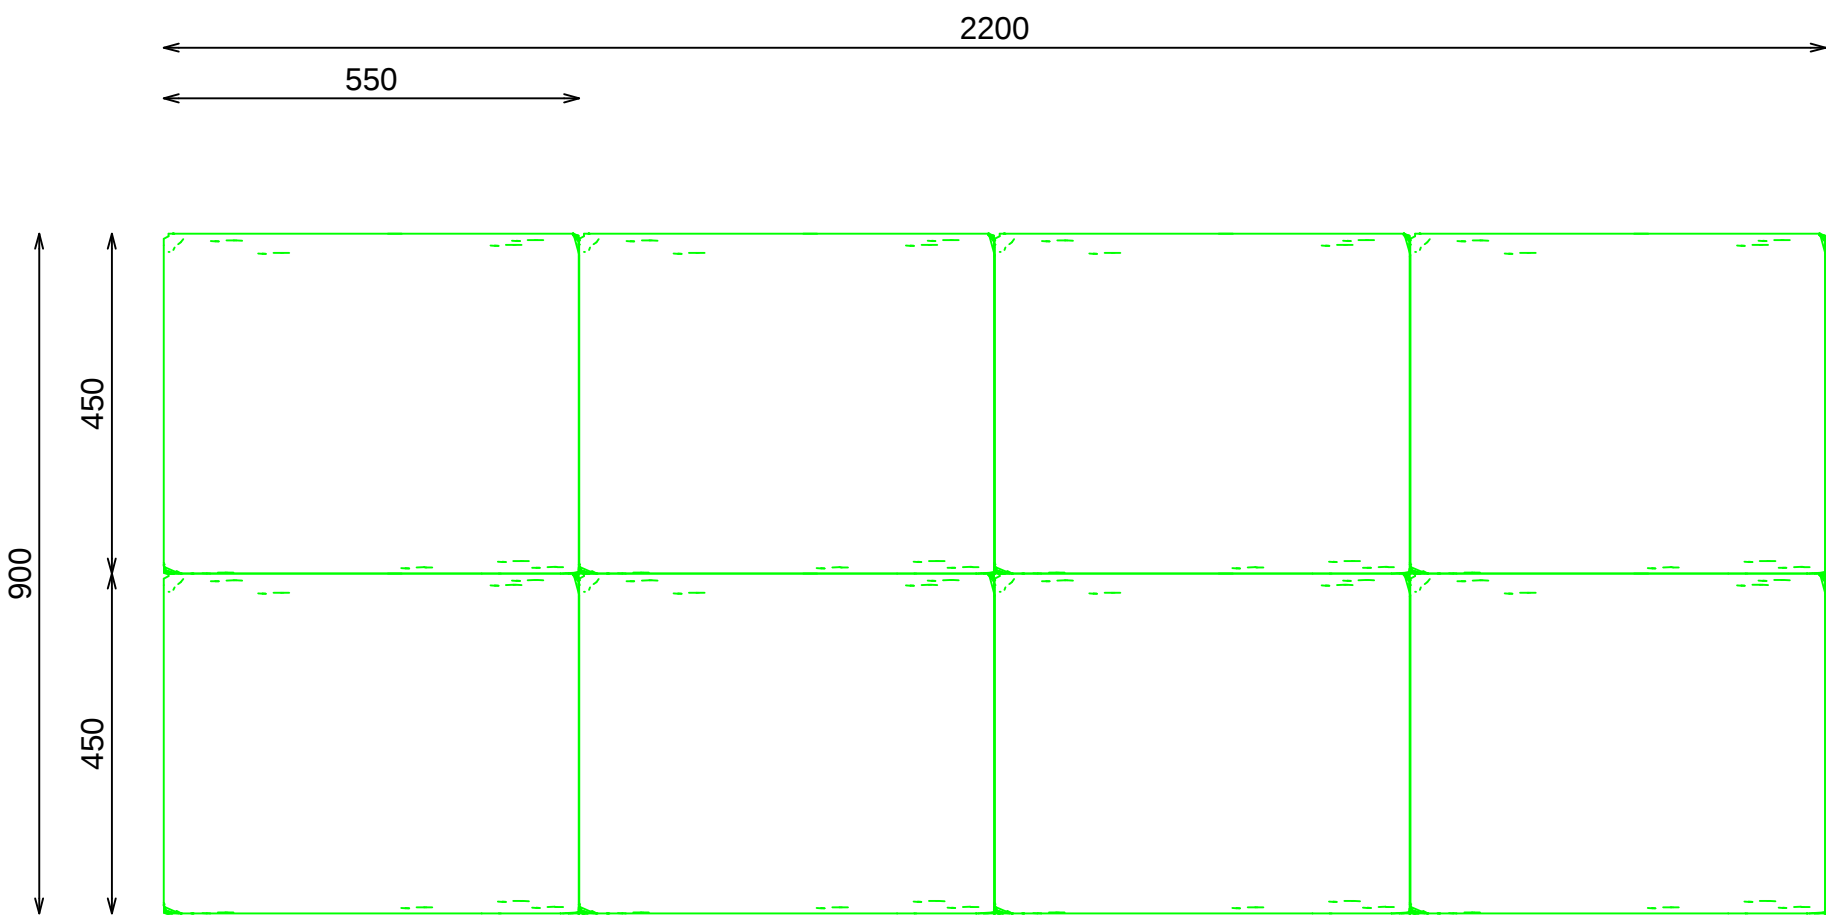

PLANTA

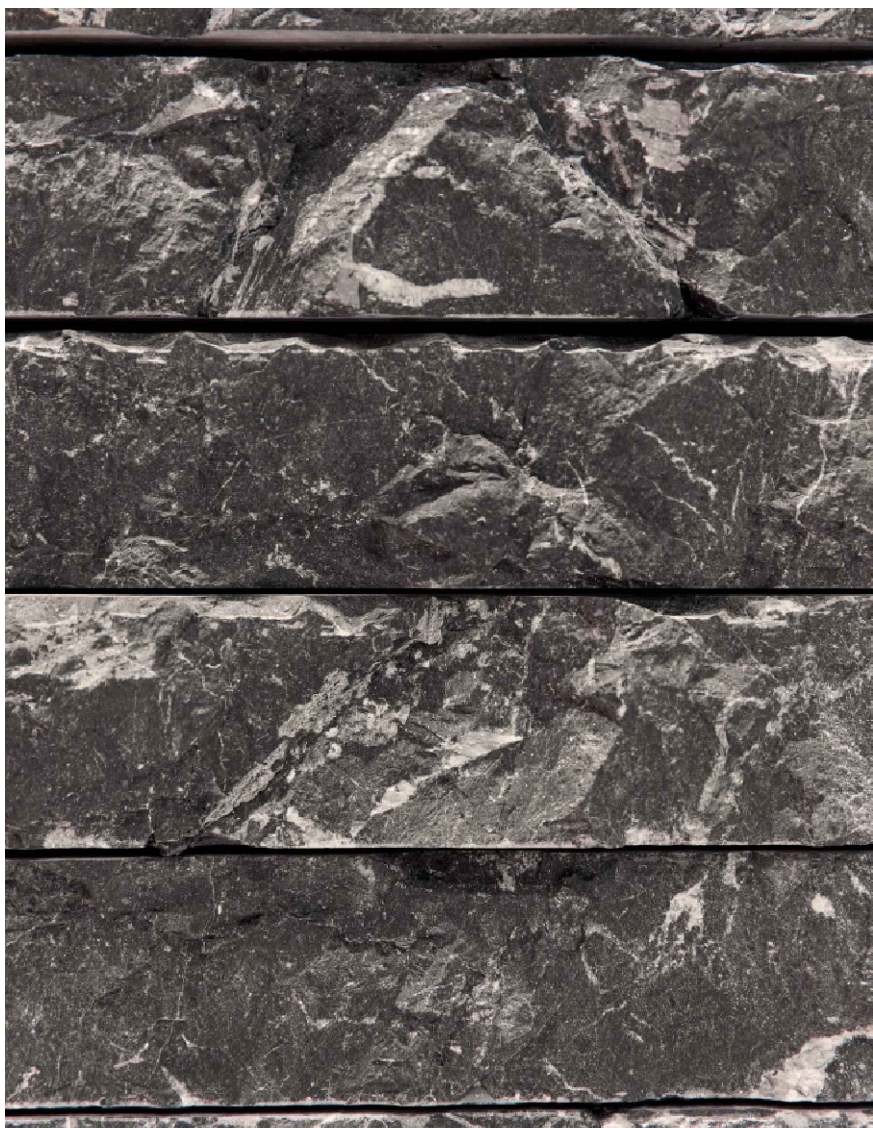

TEXTURA PIEDRA