



ACABADOS


- ① METAL HIERRO NEGRO
- ② ACABADO PARED

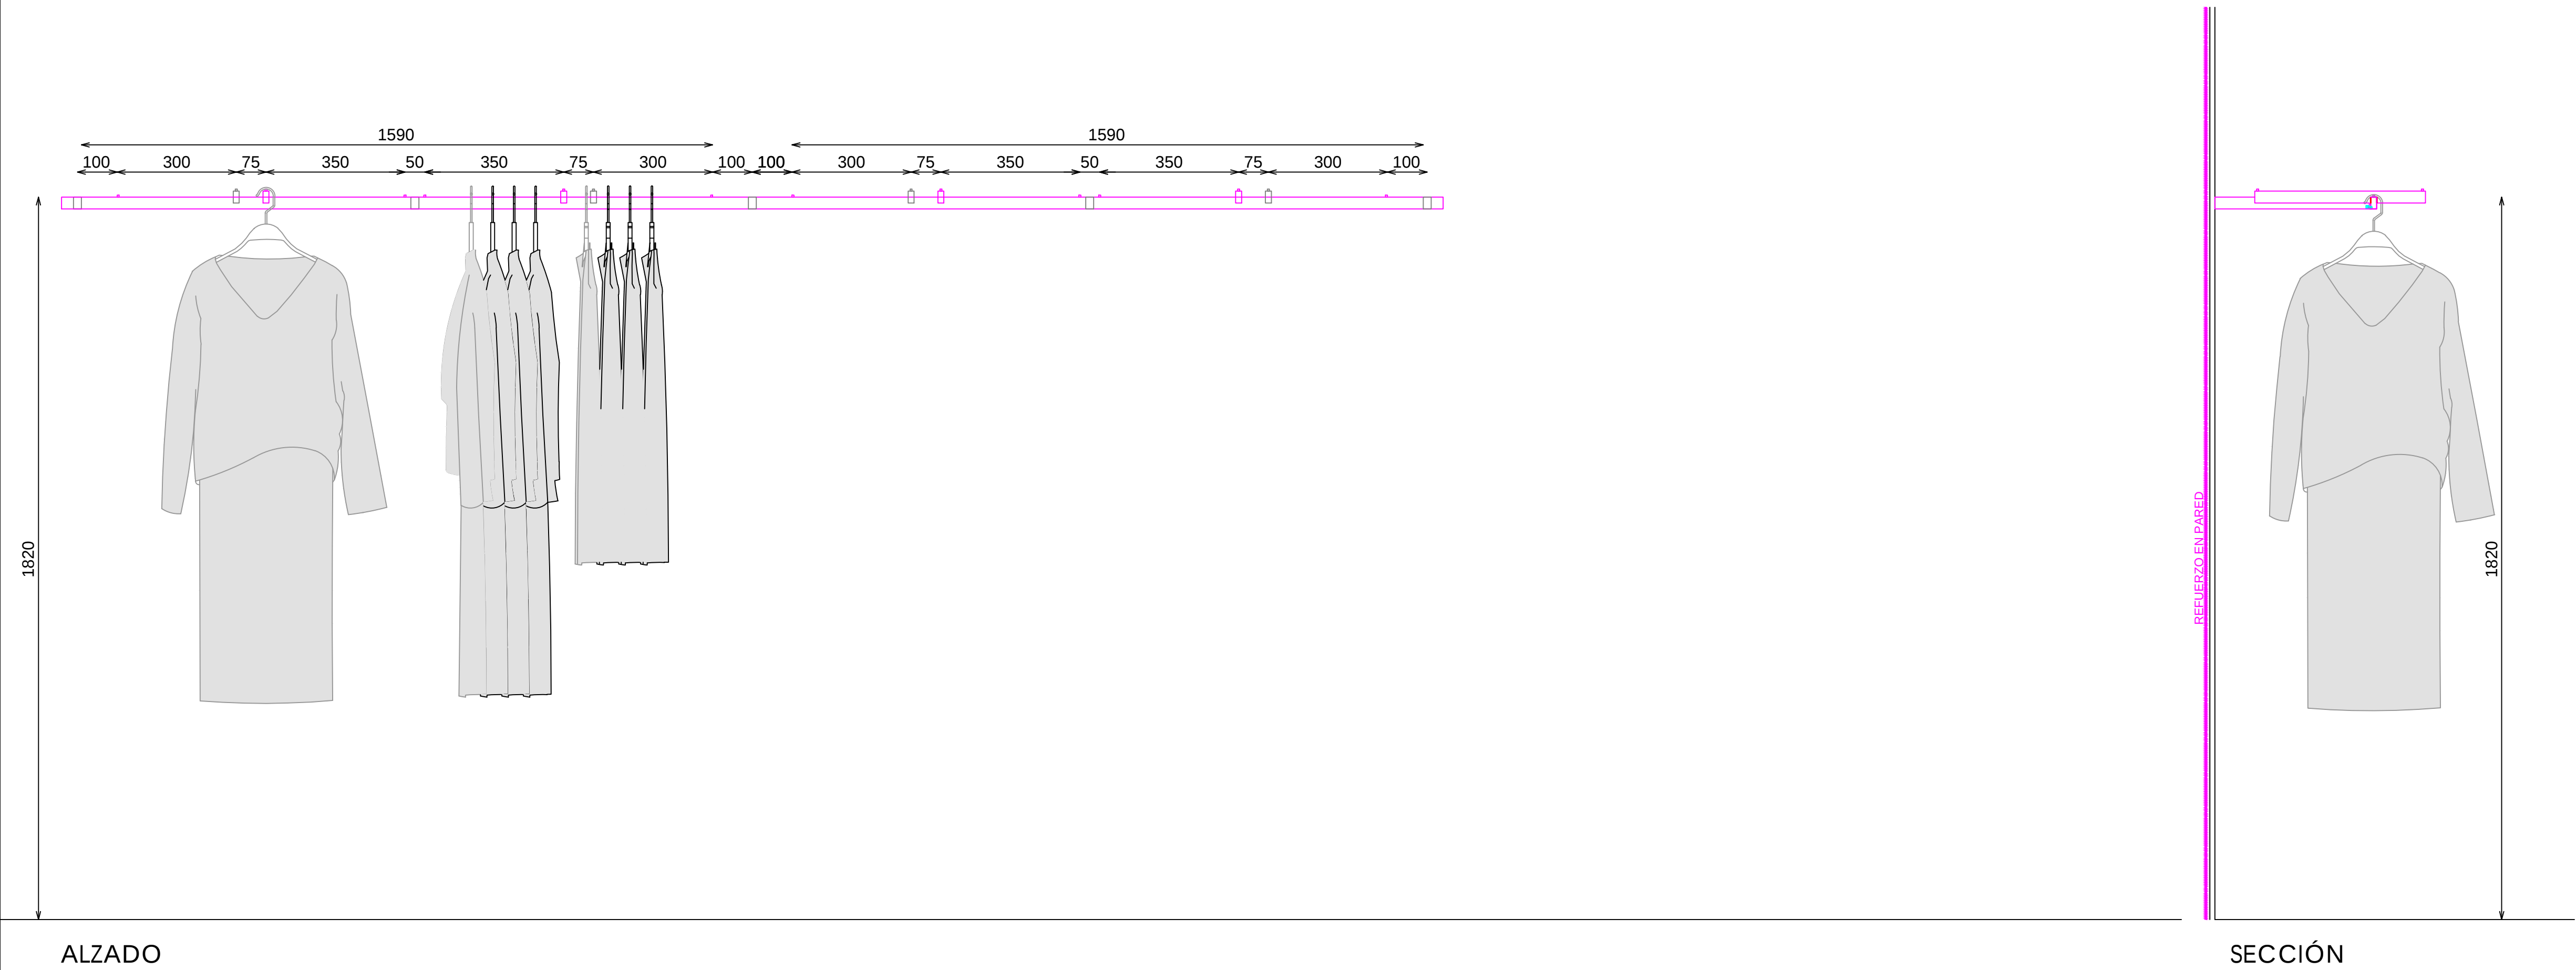


DETALLE TARIMA (2 UNIDADES)

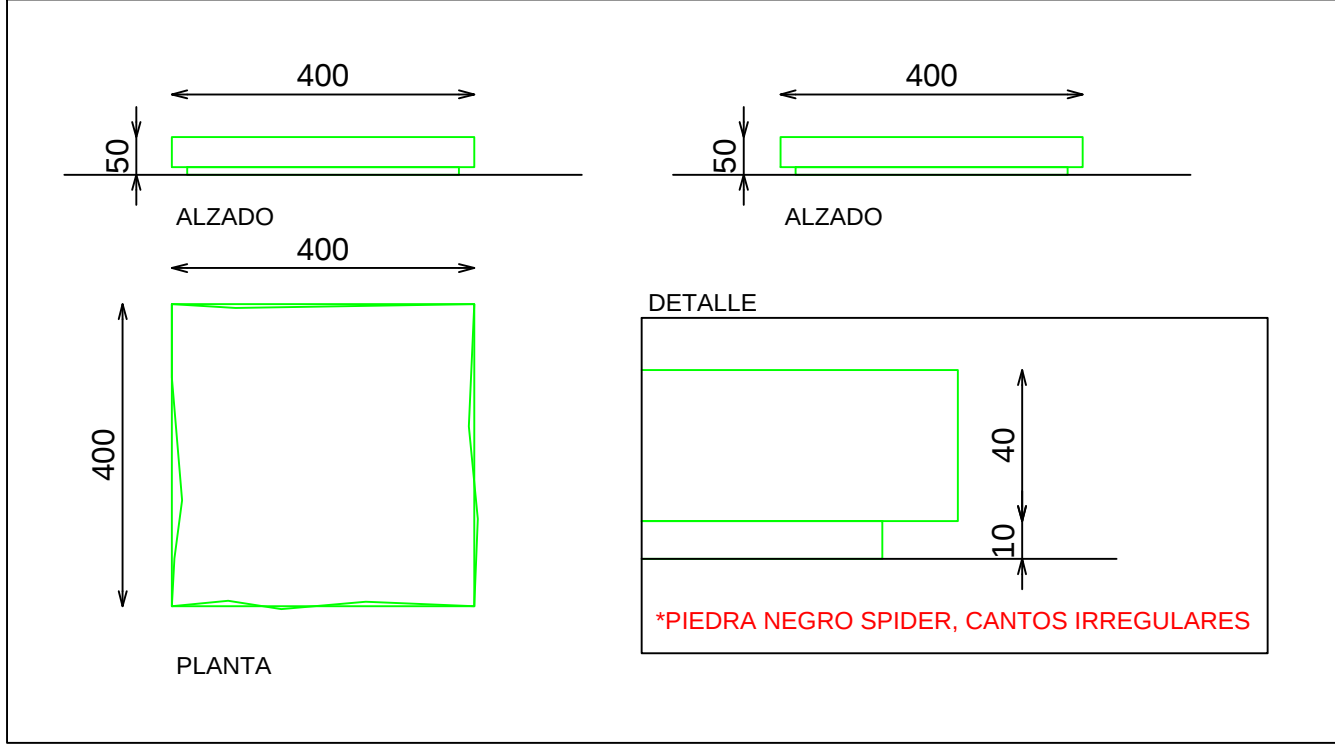

DETALLE BARRA

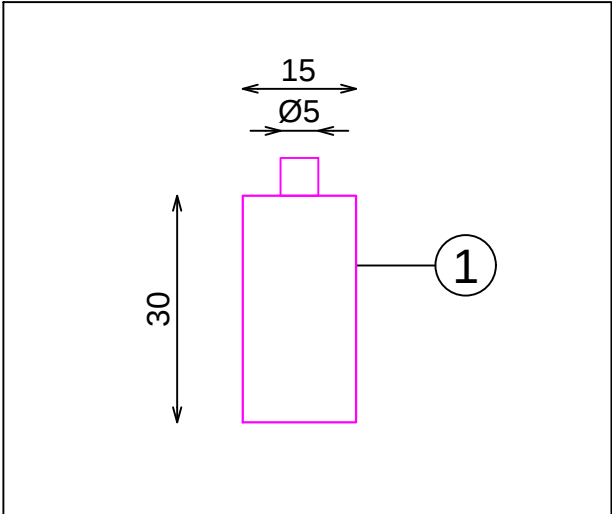

DETALLE FRONTALES EXTRAIBLES

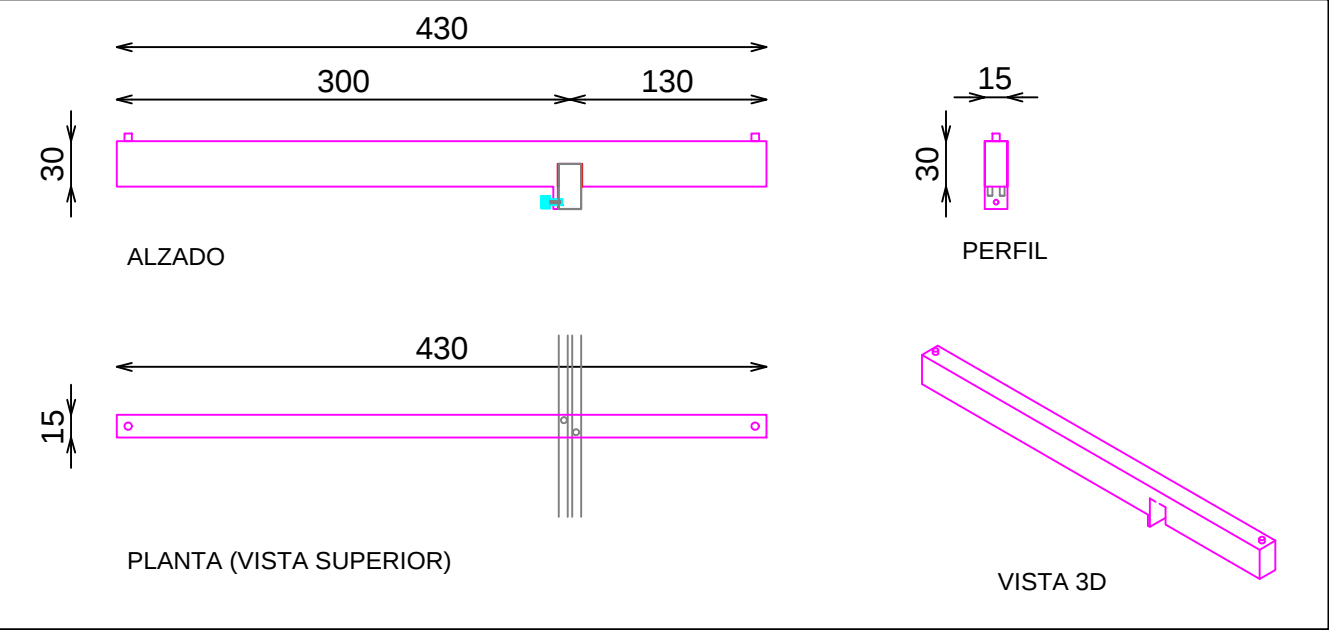

DOTACION

DESCRIPCION	Uds
FRONTAL EXTRAIBLE	4

E: 1_20

Pag: 1_1

Código: COD
Matrícula: MAT
Versión: VER
Fecha: DAT
Imagen: IMG

8Z80133900

STUDIOZARA