



ACABADOS


- ① ACERO INOX SATINADO ESTANDAR RED. 2202 RAYADO ORBITAL

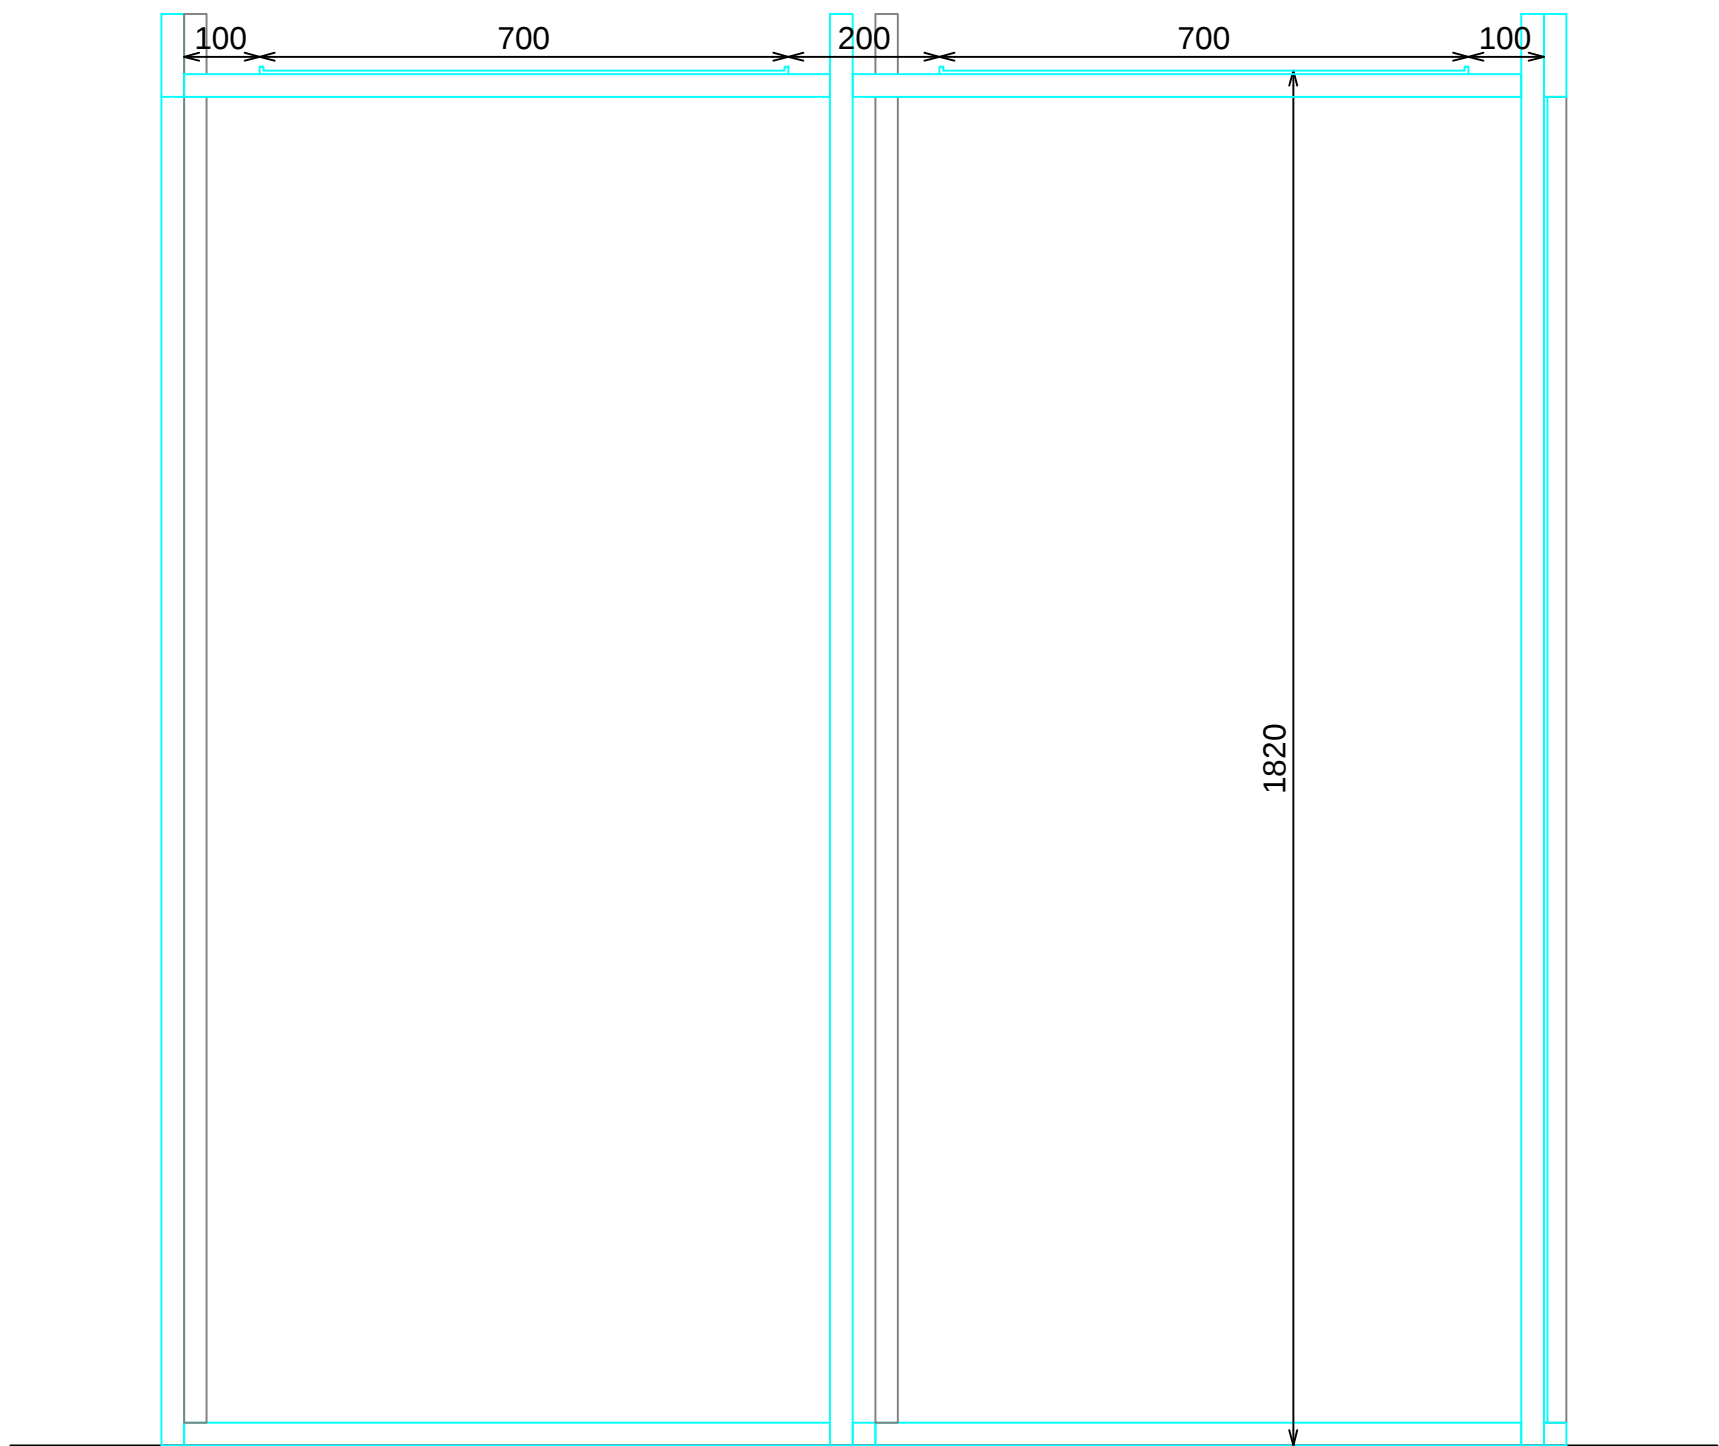


ALZADO FRONTAL

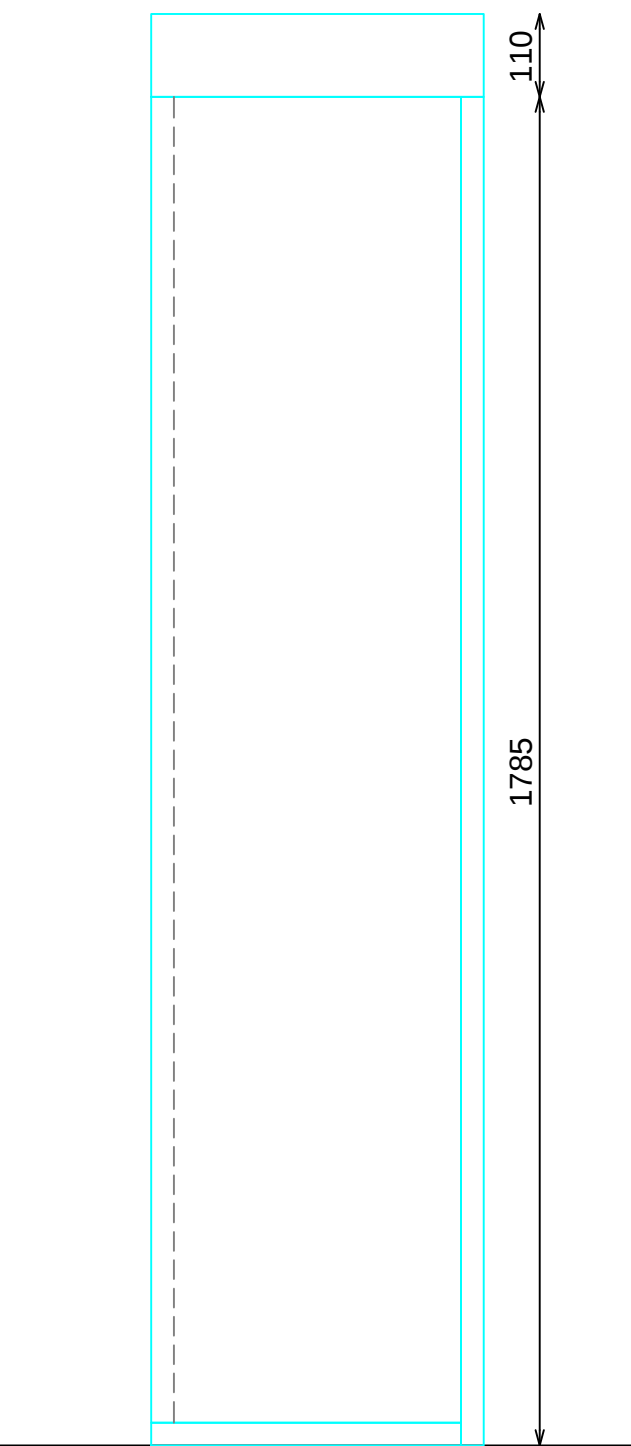


ALZADO LATERAL

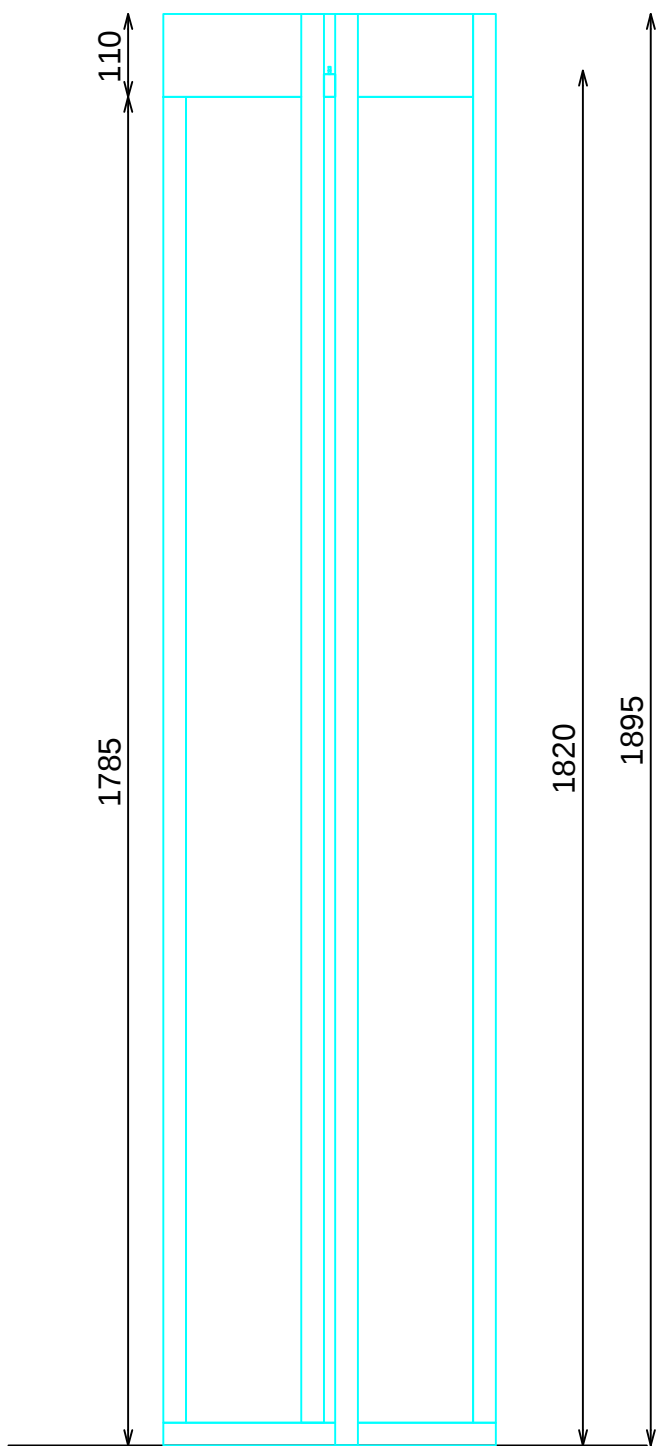


SECCION

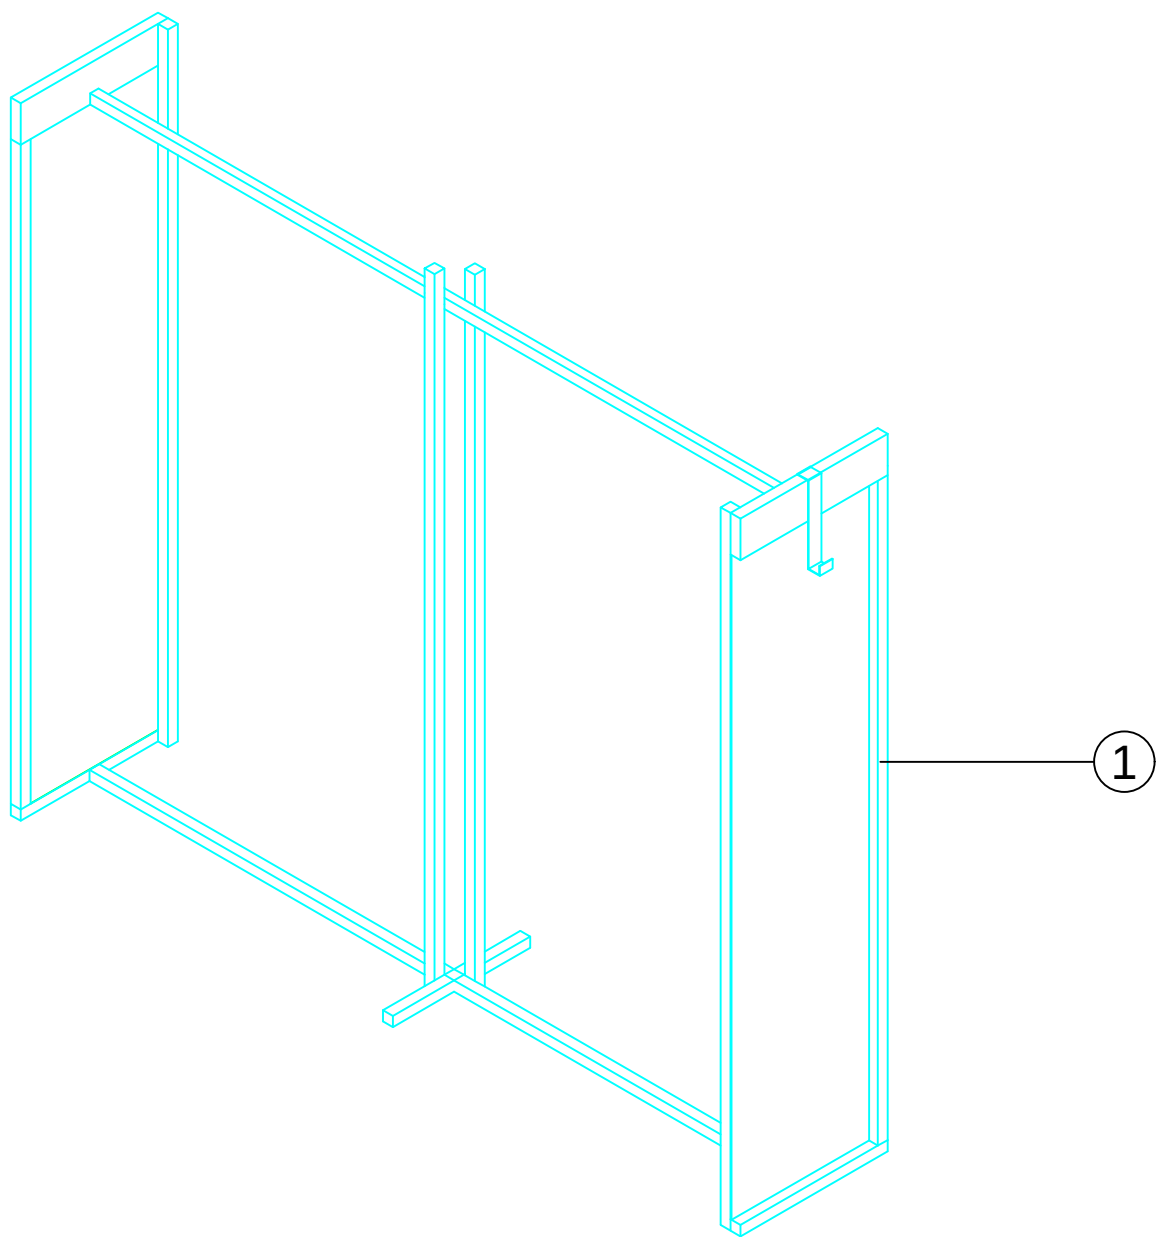

VISTA 3D

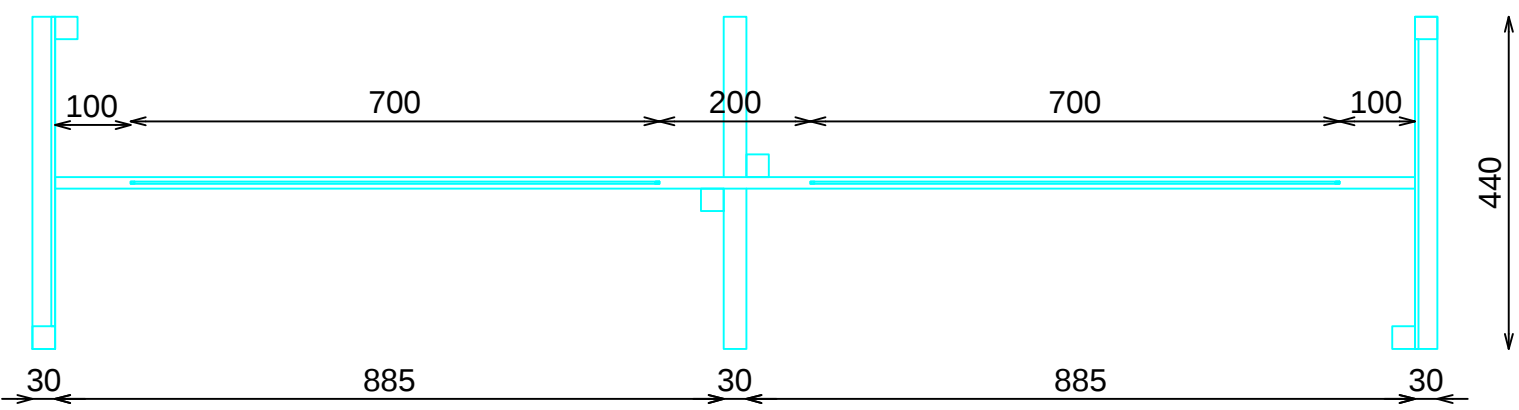

PLANTA

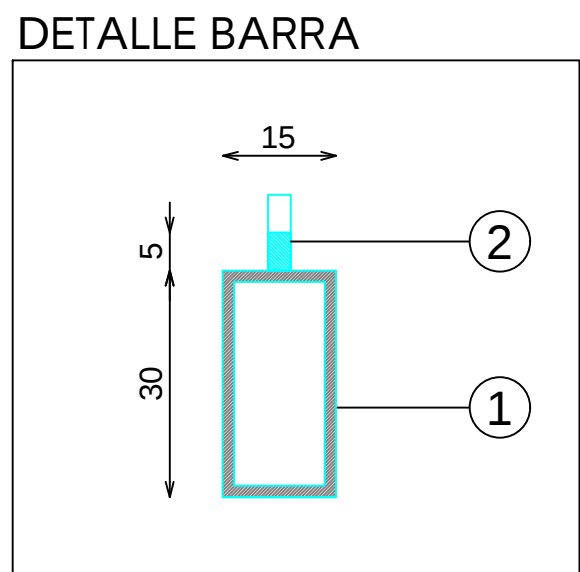

DETALLE BARRA