



ACABADOS

- ① METAL ACABADO NEGRO ADAPTA RW-9807. REF 2206
- ② ACERO INOX SATINADO ESTANDAR. REF 2202
- ③ METAL ACABADO GRIS MEDIO MOTEADO PLUS (ADAPTA RT-7918-I) REF.2214

*NOTA: BASE CON CONTERAS DE PLASTICO NEGRO


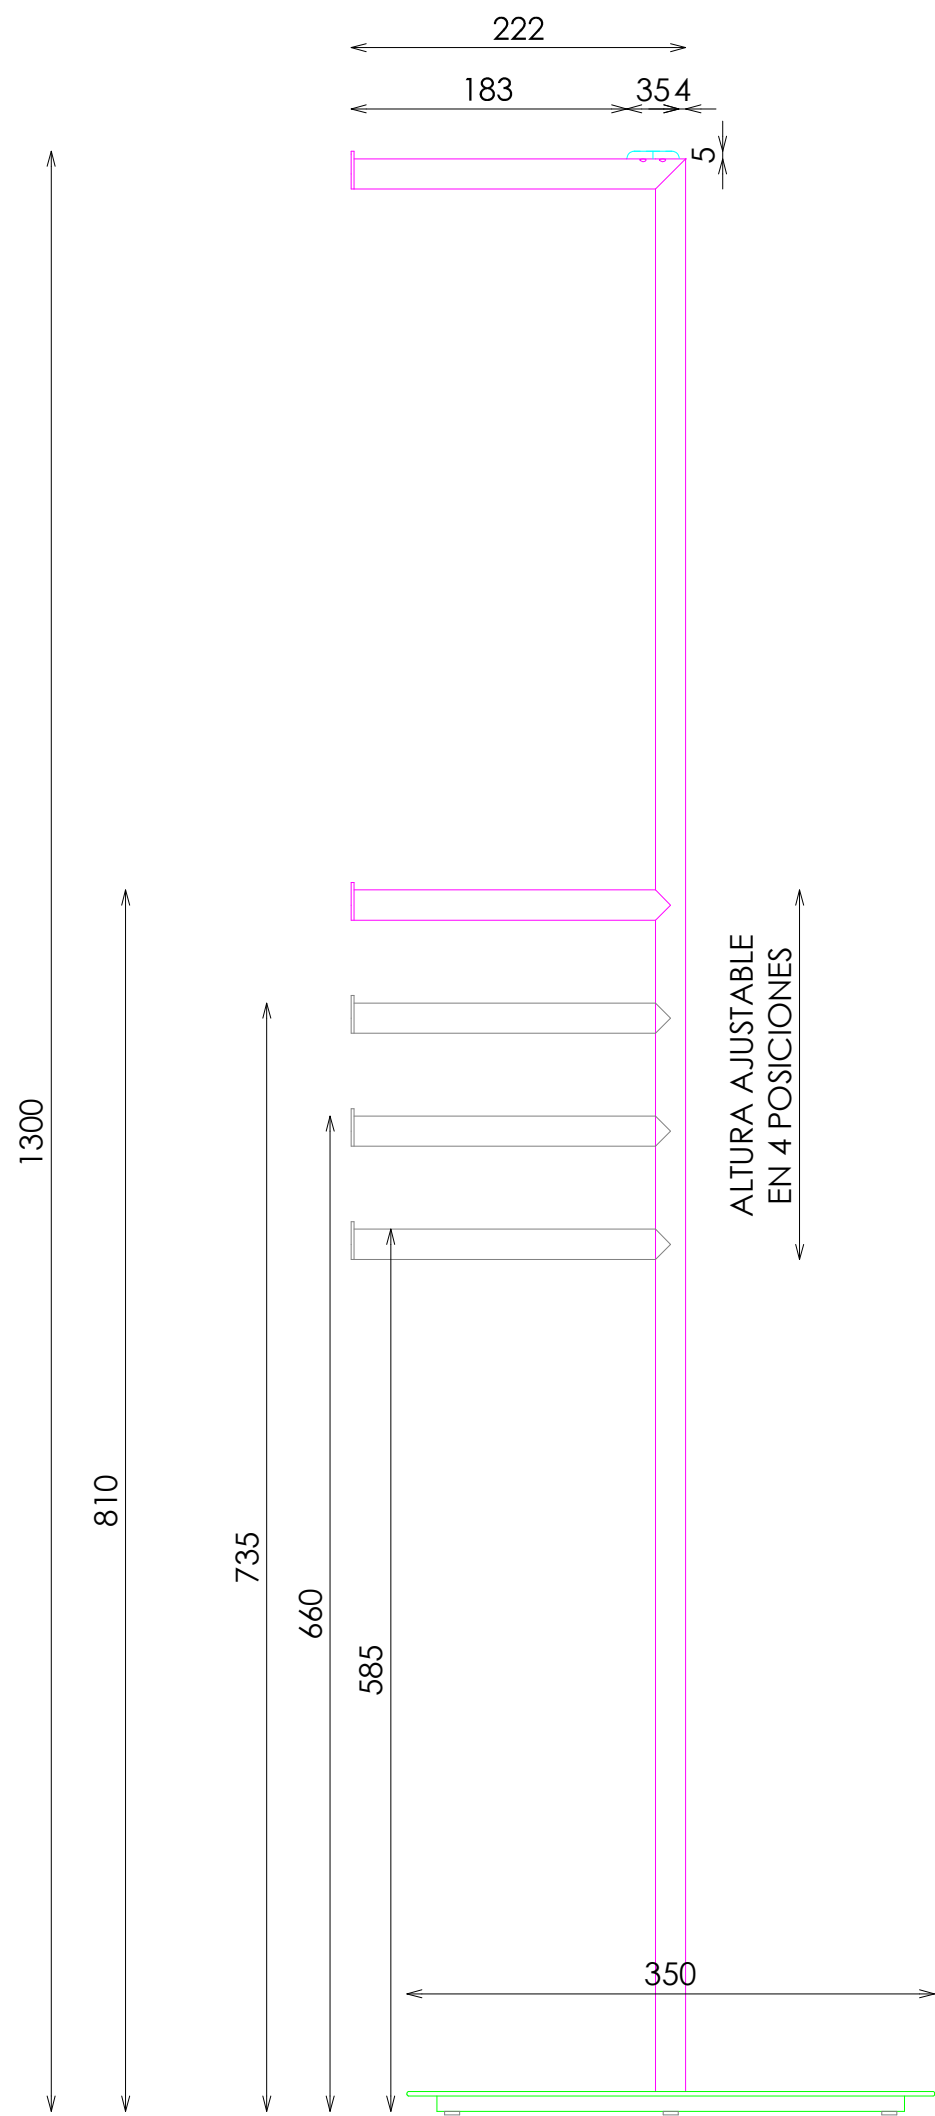


ALZADO

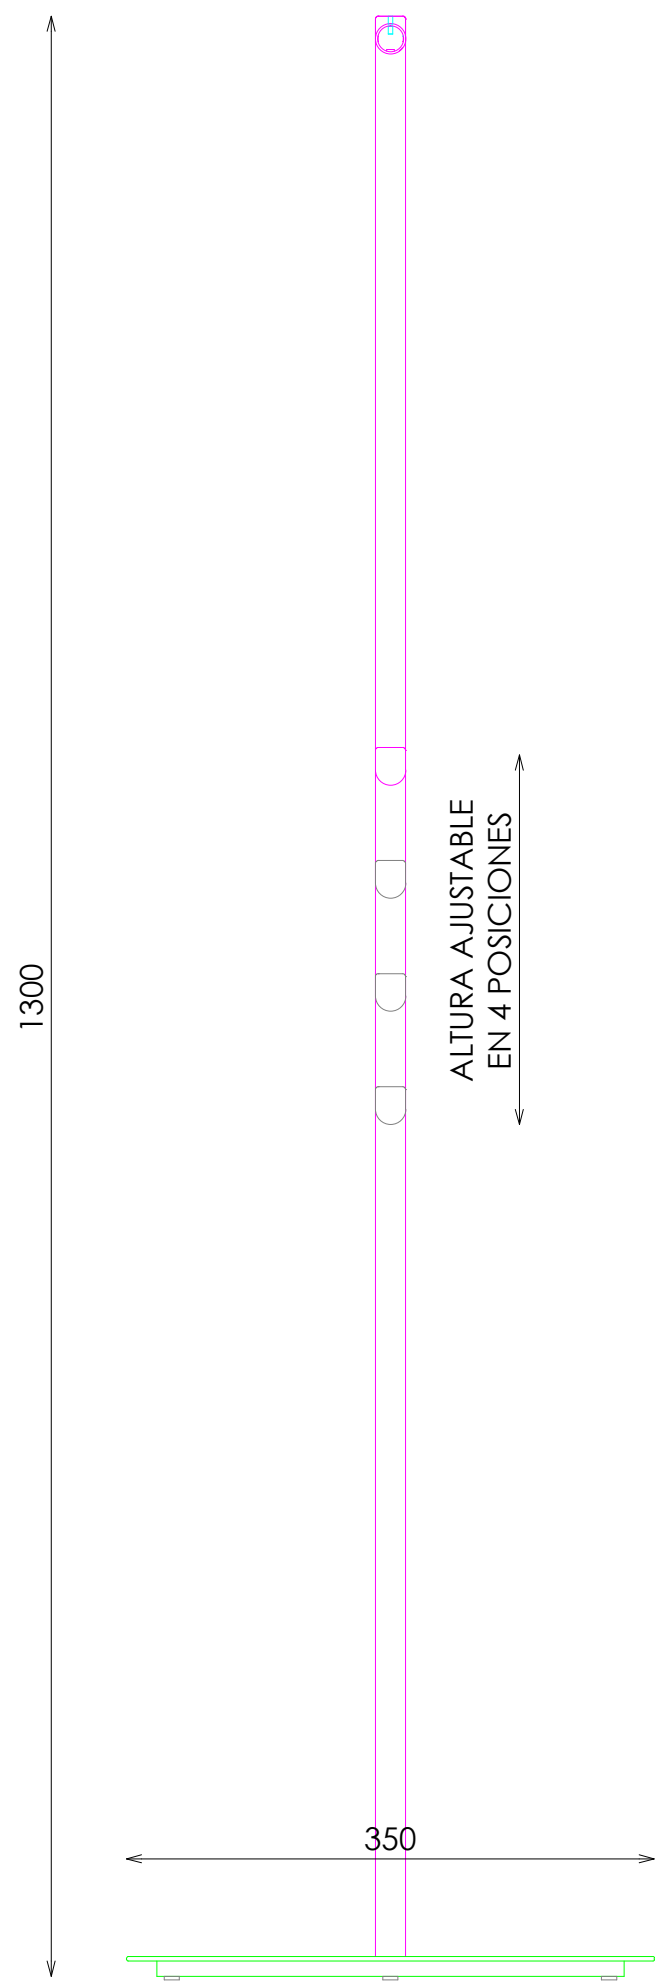


PERFIL

DETALLE ANCLAJE BARRA AUXILIAR (ALTURA AJUSTABLE EN 4 POSICIONES)

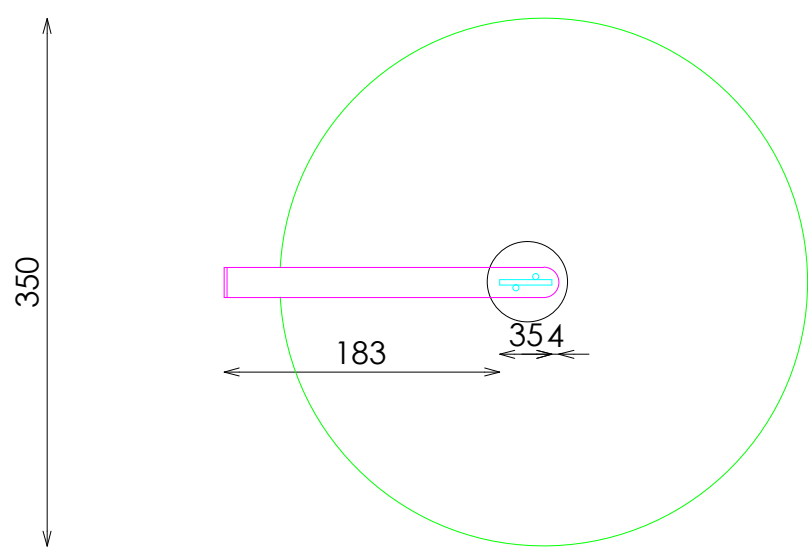
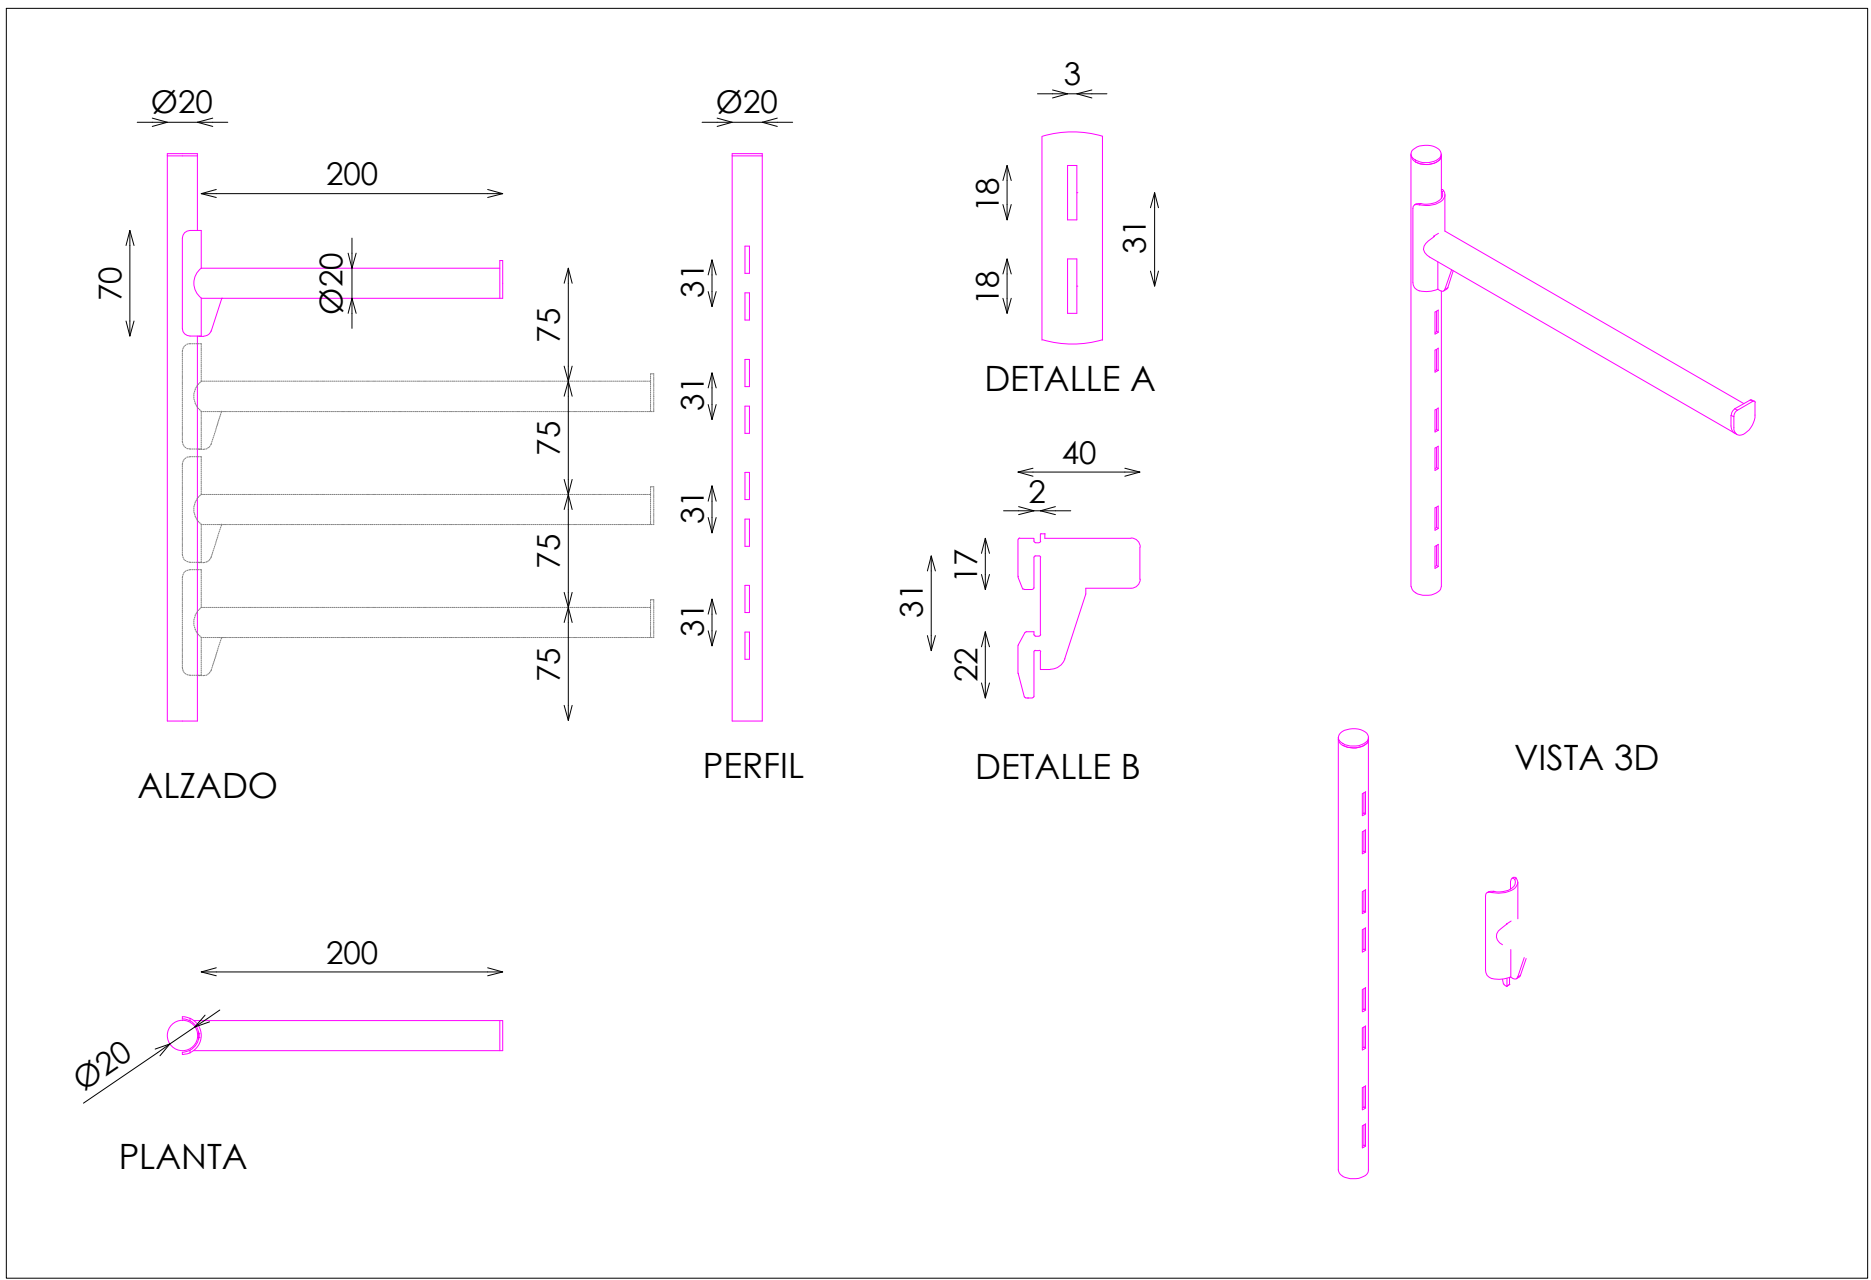


PLANTA

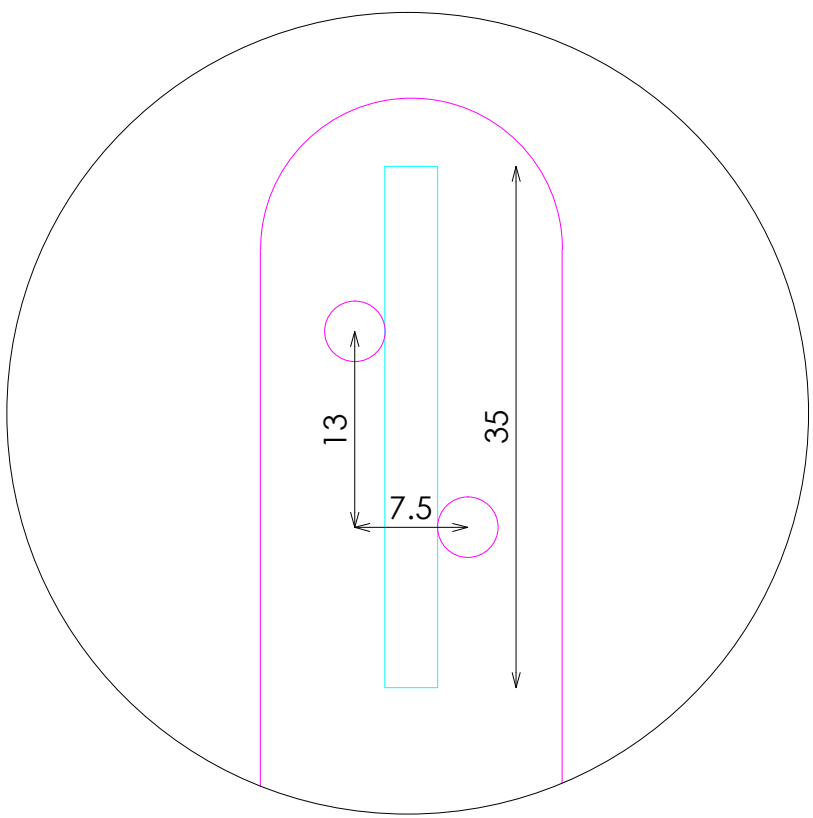

DETALLE A

DETALLE TARIMA

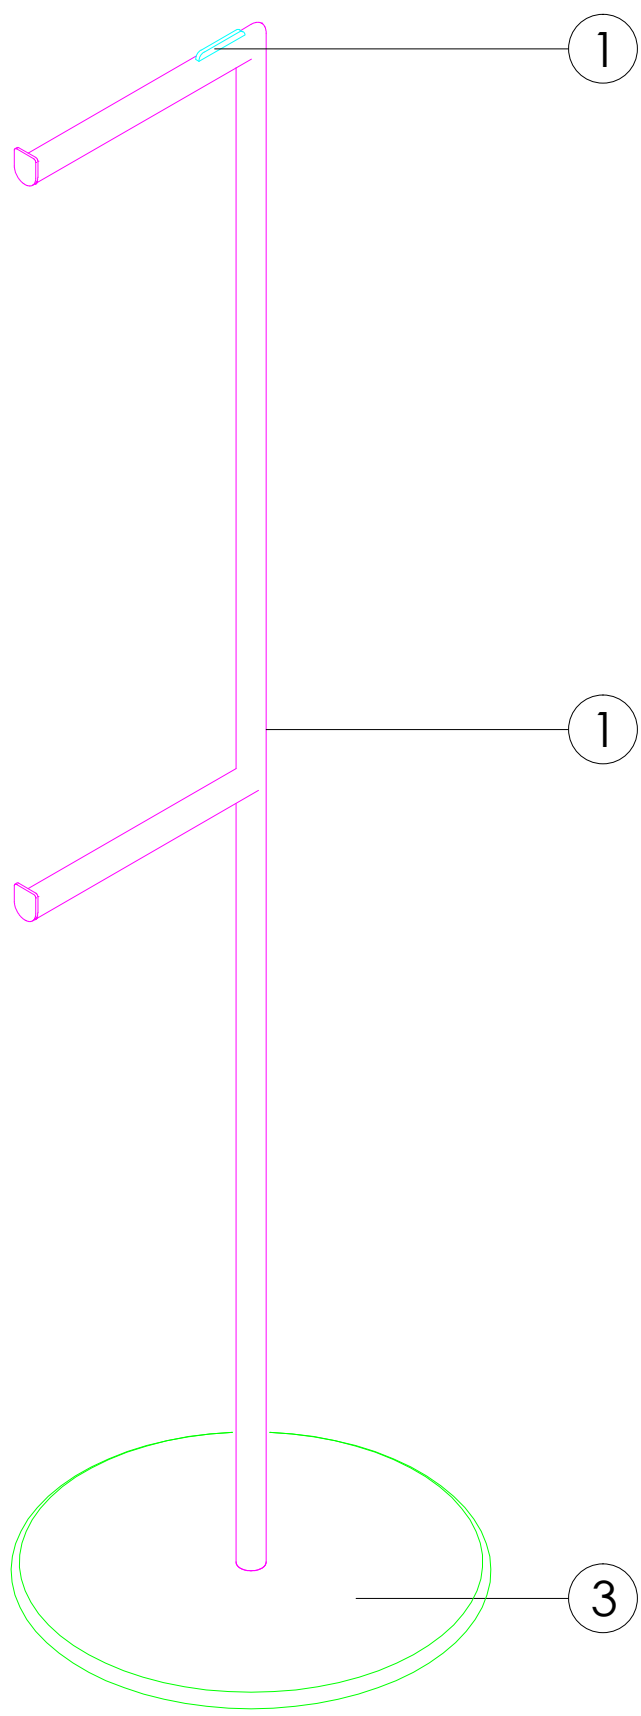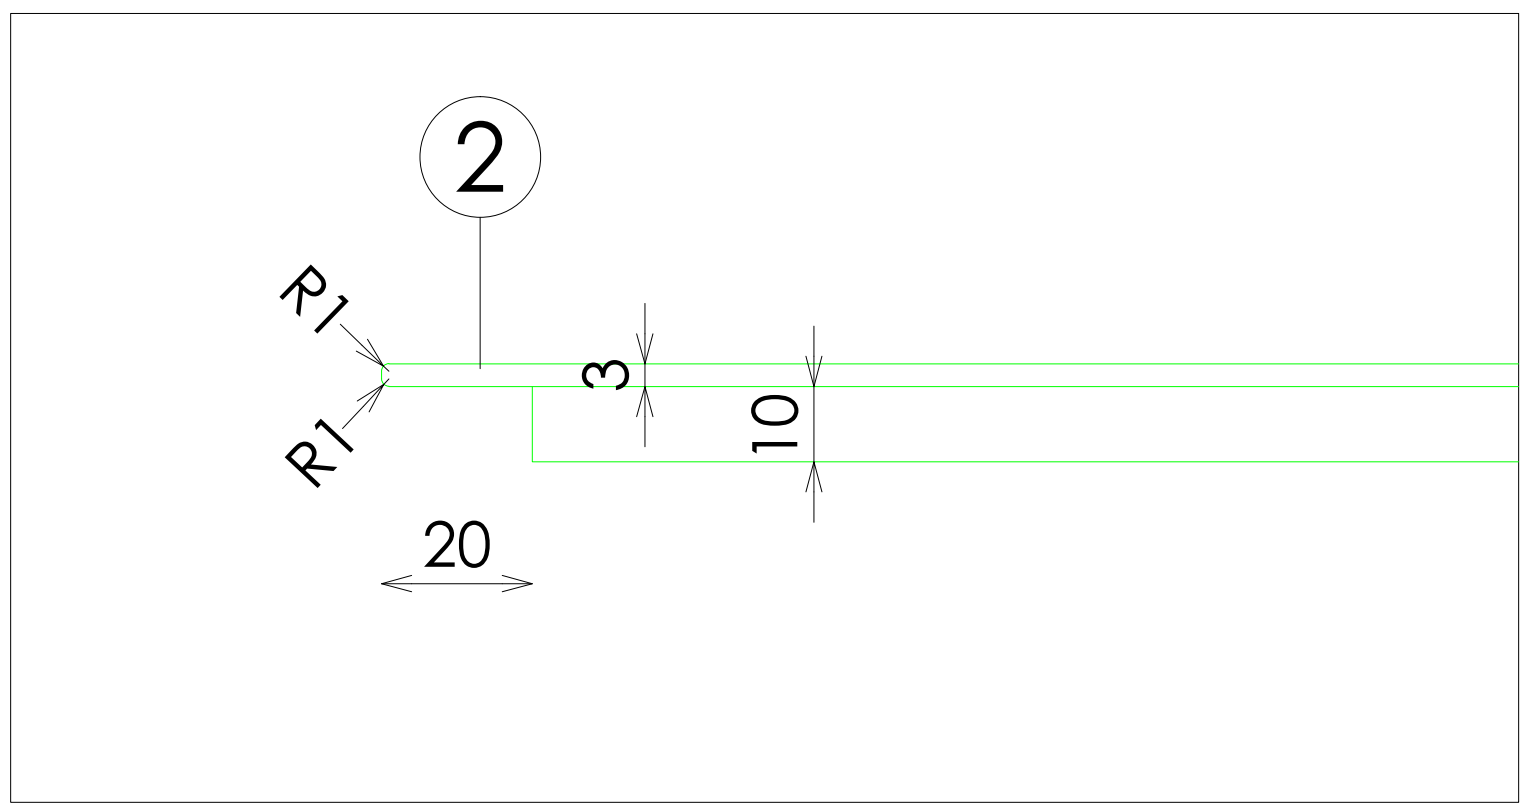

ISOMETRÍA