



ACABADOS	
①	HIERRO ACABADO NEGRO BOCCONI REF. 2021
②	ACERO INOX SATINADO
③	DM CASCARA HUEVO BLANCA T21 LACADA REF.2010
④	ILUMINACION LED OPALUX 3100°K
⑤	DM LACADO BLANCO SATINADO

TARIMA CONTINUA
SEGUN PROYECTO

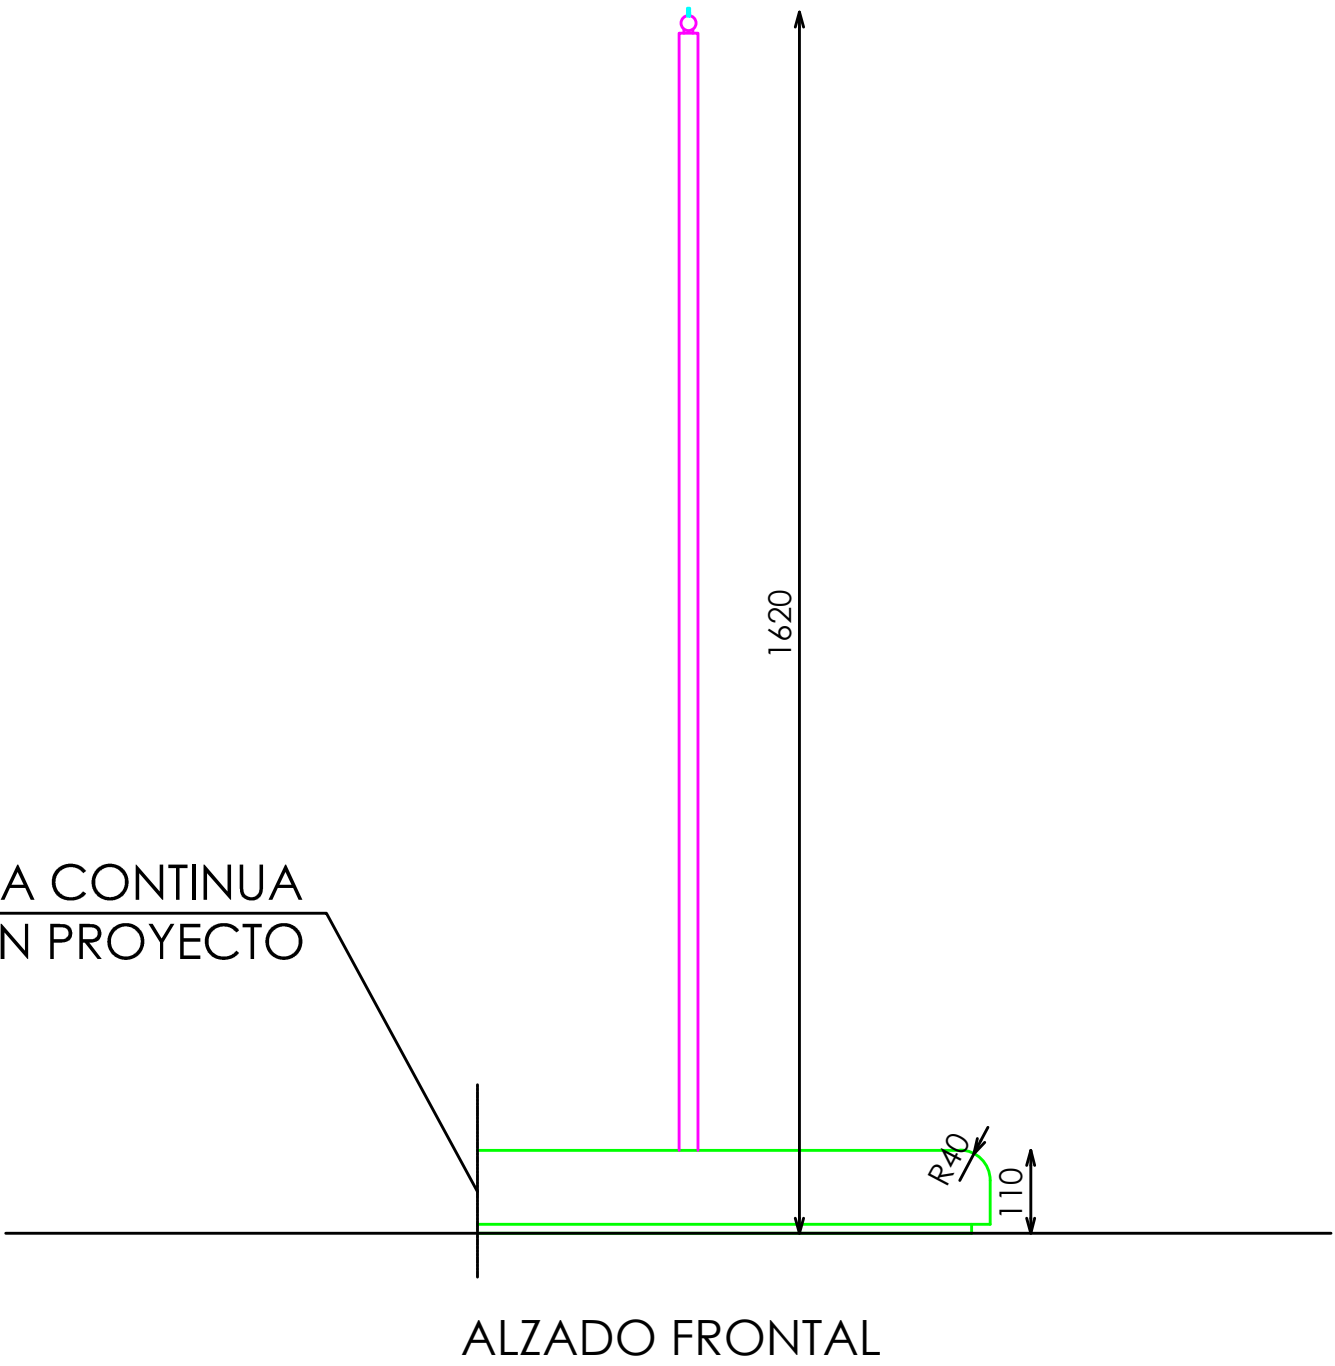


ALZADO FRONTAL

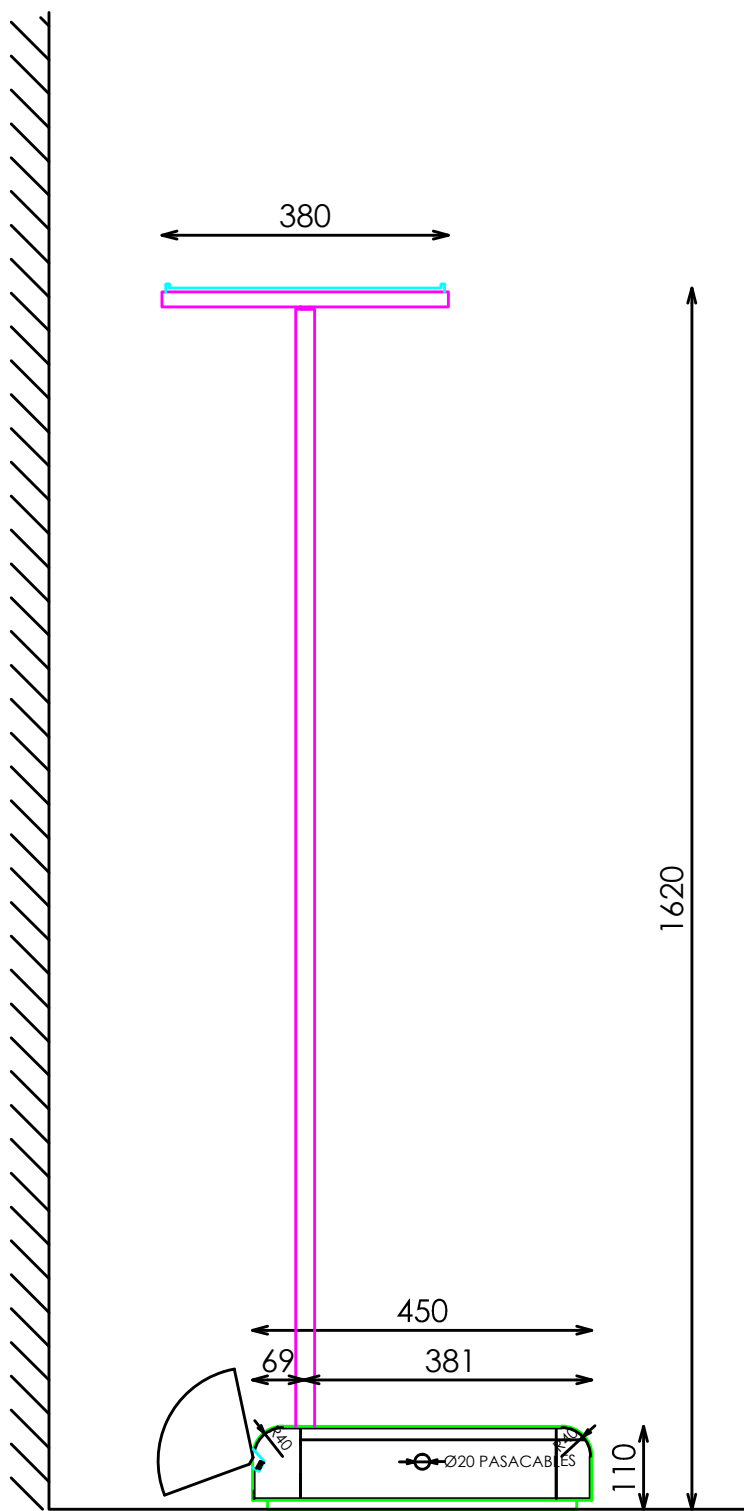


PERFIL SECCIONADO


DETALLE COLGADOR FRONTAL

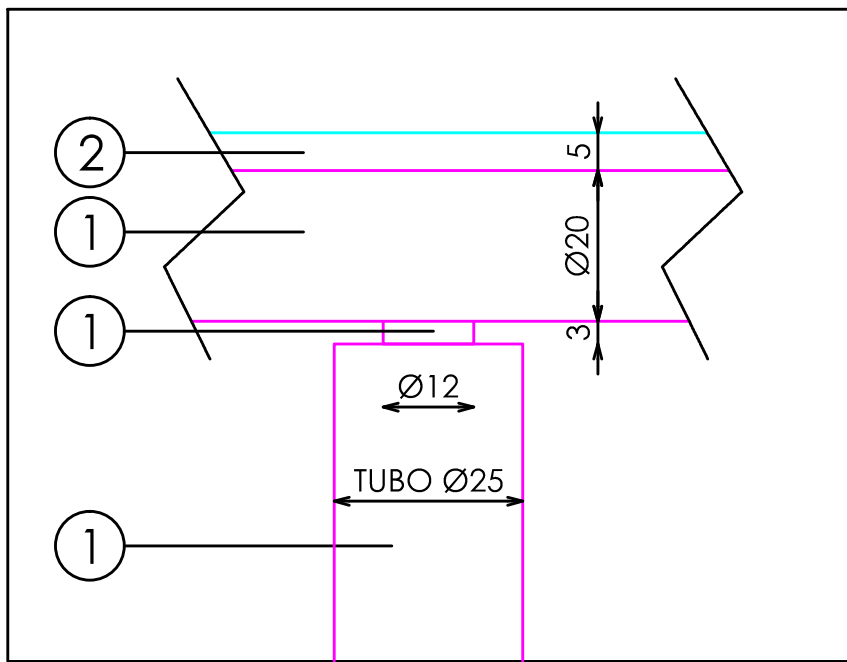


DETALLE CURVATURAS

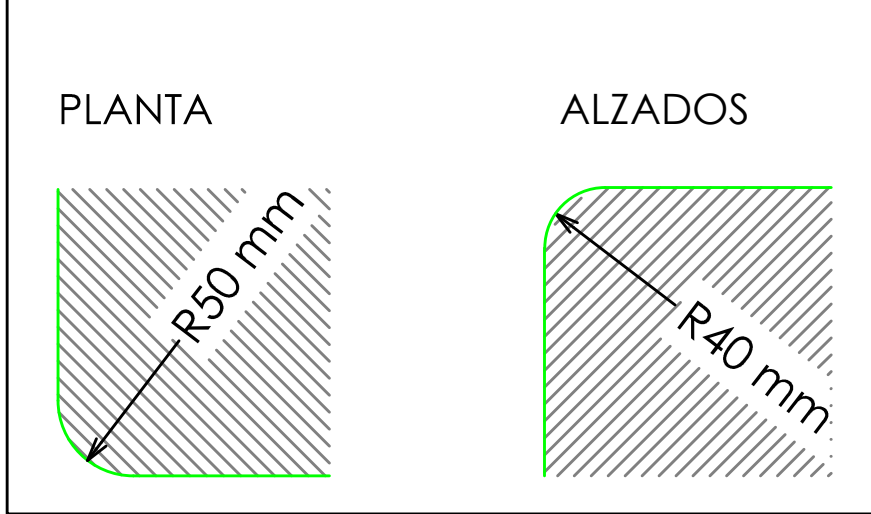


DOTACION PODIUM OVALADO 40x33xH20

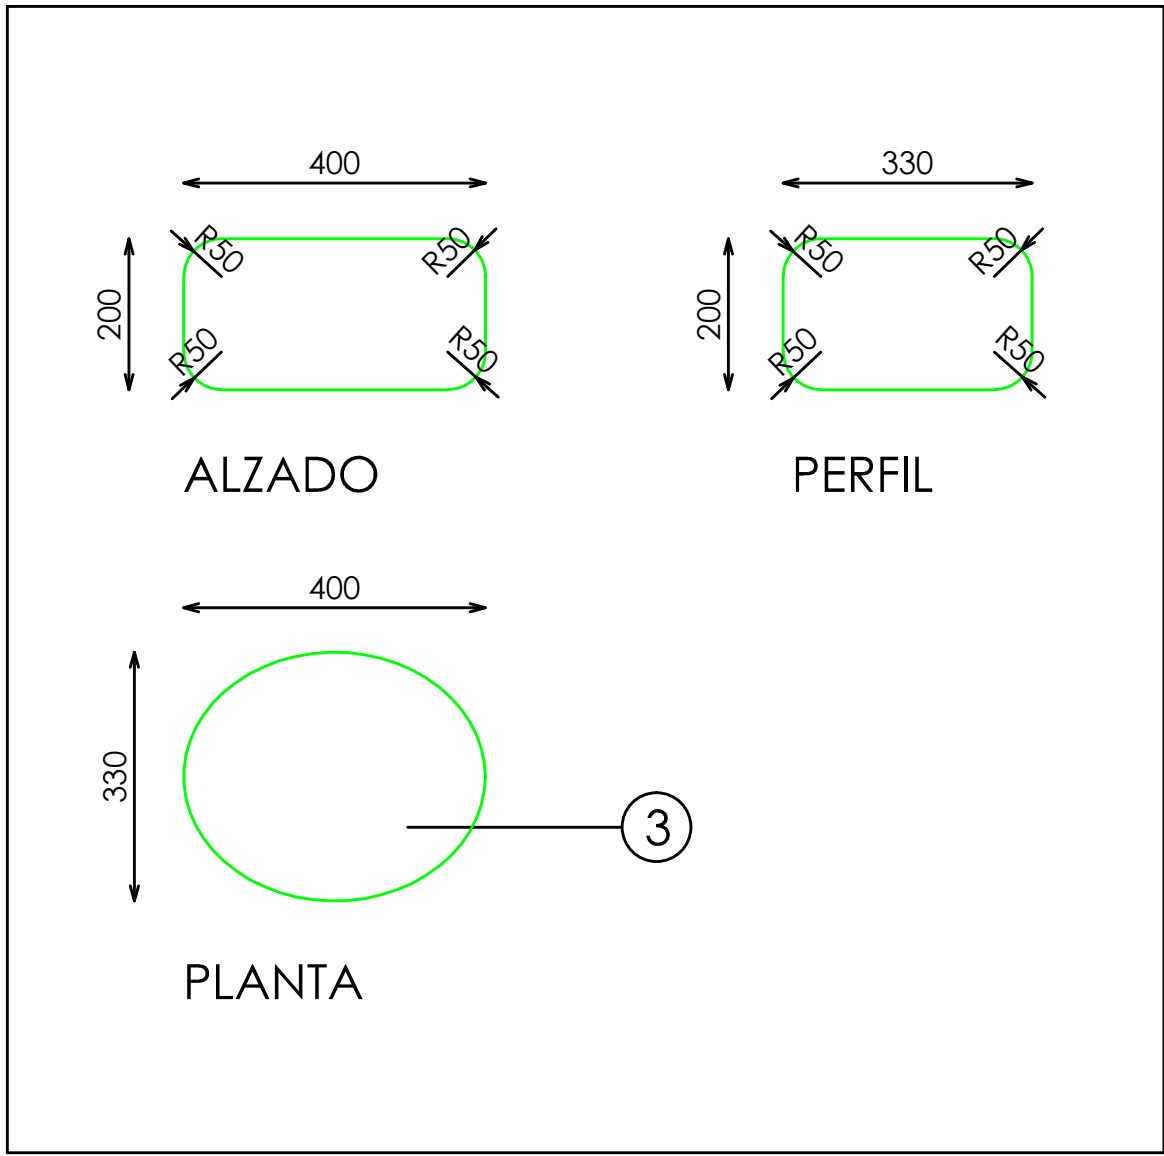

TARIMA CONTINUA
SEGUN PROYECTO

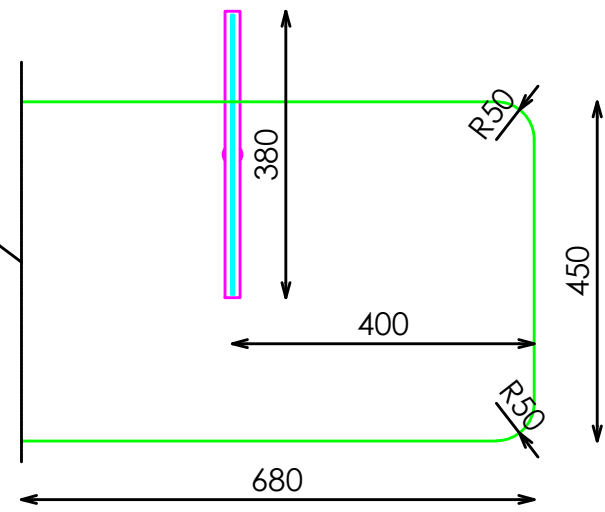


PLANTA

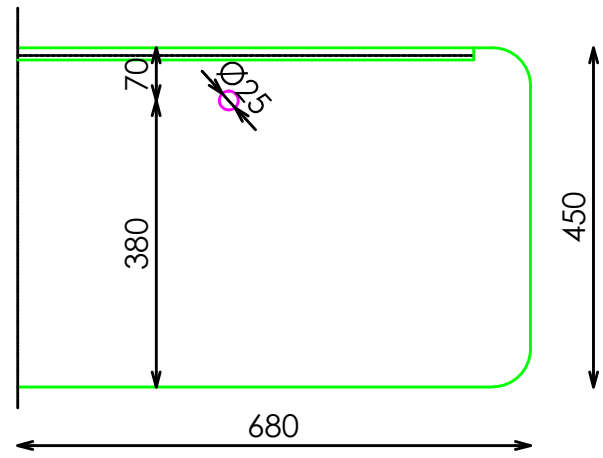

PLANTA SECCIONADA
(ILUMINACIÓN EN TARIMA)

DETALLE ILUMINACION TARIMA

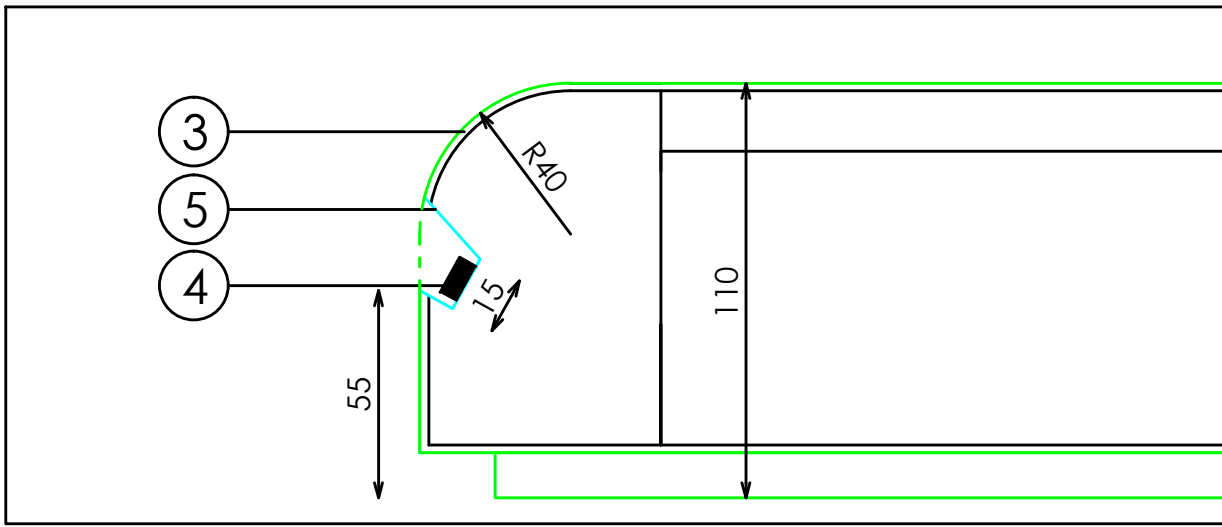

DOTACION

DESCRIPCION	Uds
PODIUM OVALADO 40x33xH20	1