



ACABADOS

- ①
- MADERA ROBLE ENTONADO REF.2018
- ②
- ACERO INOX ACABADO AXALTA REF,2001

- DOTACIÓN:
- EN CADA TIENDA SE INCLUIRÁN:
- 1 UNIDAD ASOCIADO A MUEBLES DE COSMETICA PERIMETRALES
 - 1 UNIDAD ASOCIADO A MUEBLES DE COSMETICA CENTRALES

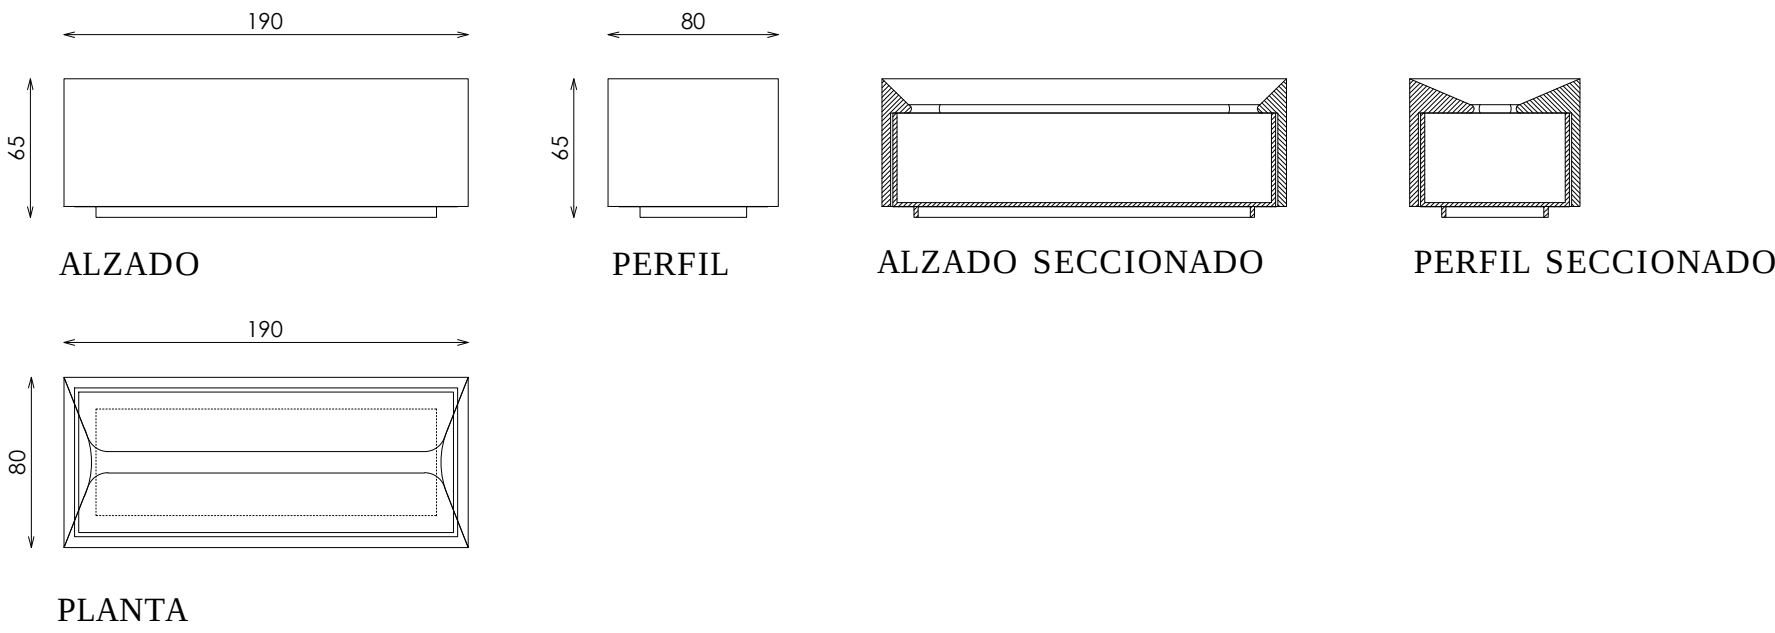

TAPA SUPERIOR CAJA

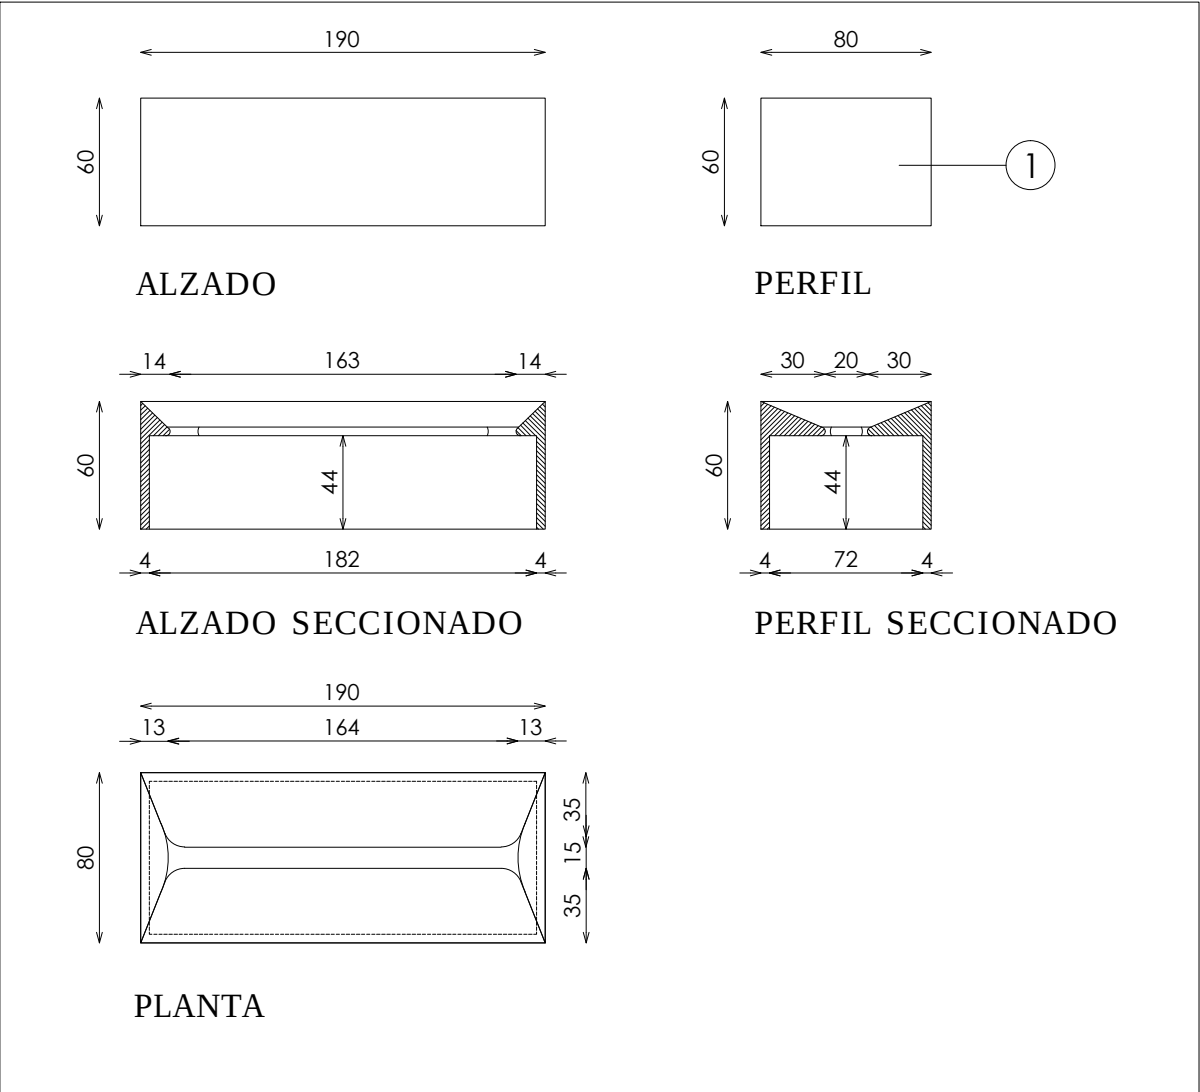

CUBILETE INFERIOR

