



ACABADOS

- ① METAL ACABADO NEGRO M830 REF.2004
- ② METACRILATO TRANSPARENTE


DOTACIÓN:
SE INCLUIRAN 1 UNIDAD DE ESTE ELEMENTO POR CADA 75
METROS CUADRADOS DE VENTA O FRACCION

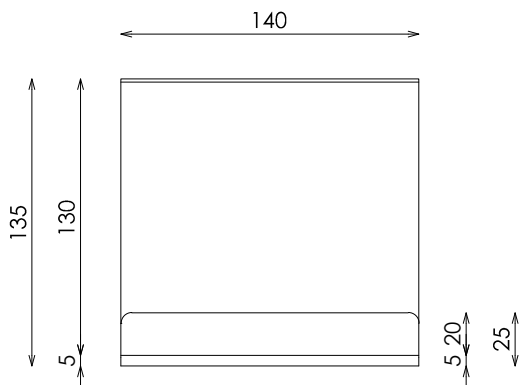


ALZADO

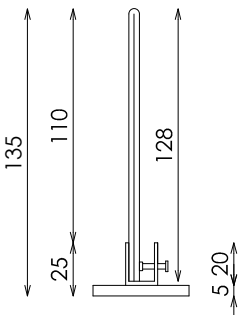

SECCION

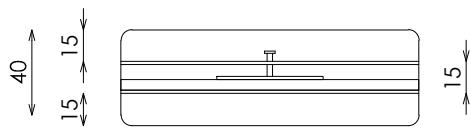

PLANTA

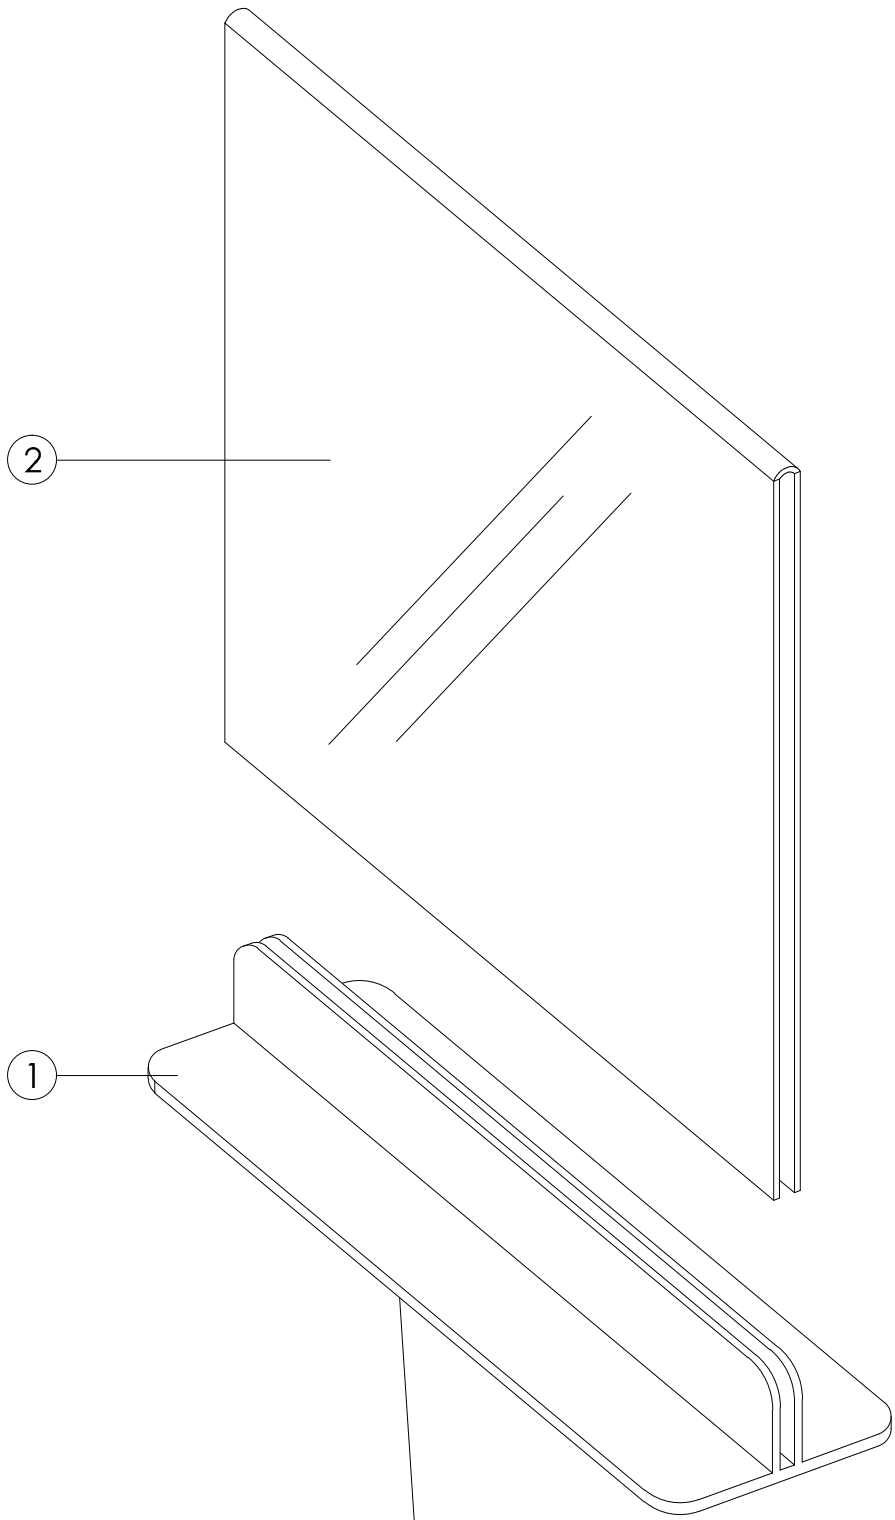

FIELTRO EN PARTE INFERIOR DE LA BASE