




ALZADO

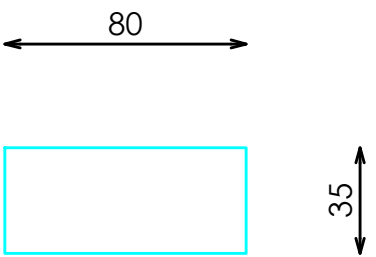


PERFIL

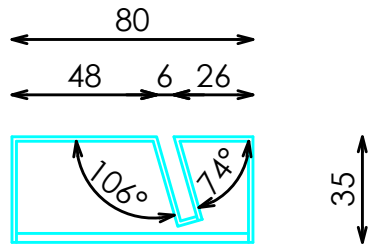

SECCION

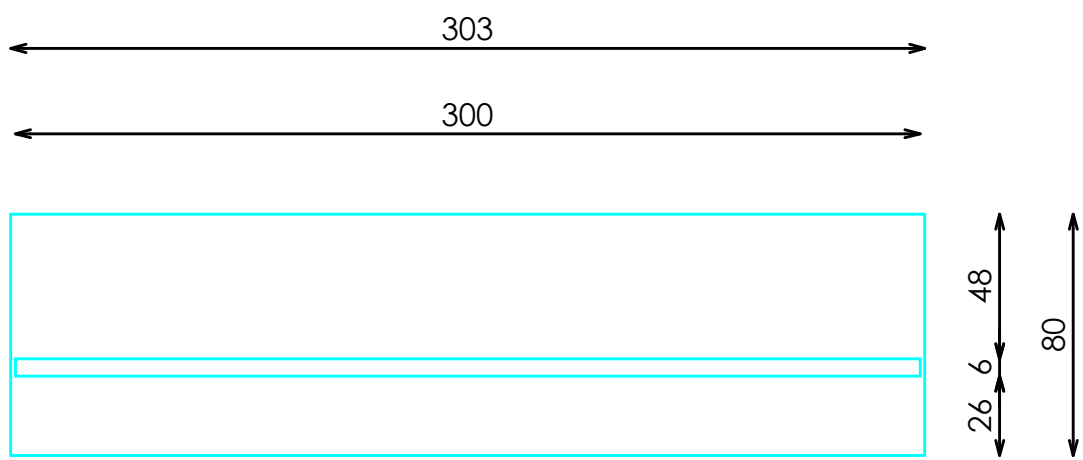

PLANTA

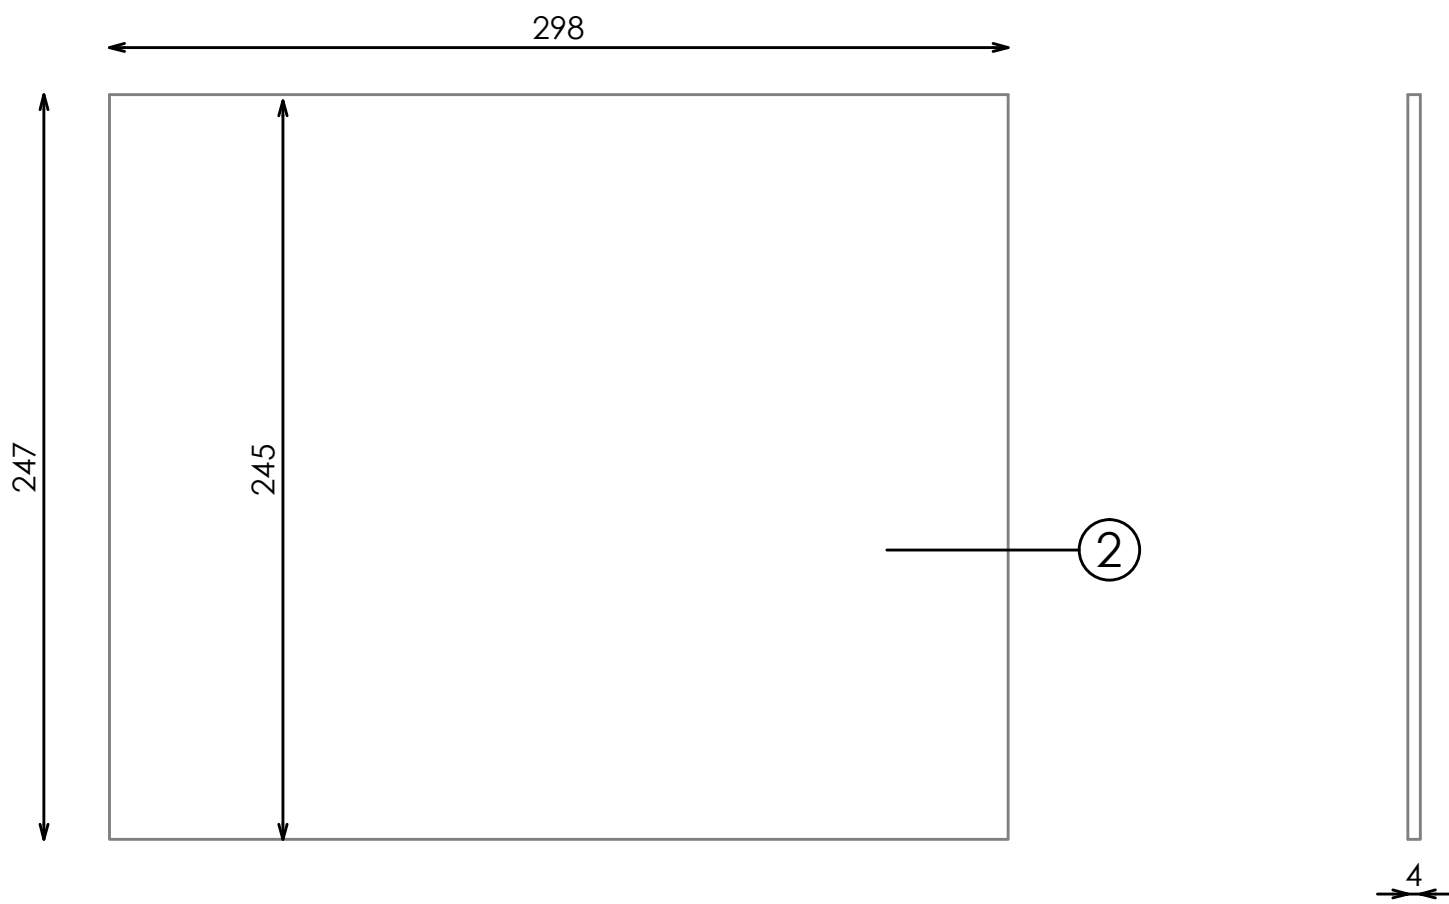


EXPOSITOR

ACABADOS

- ① ACERO INOX RAYADO LONGITUDINAL GR60 REF.2006
- ② EXPOSITOR IMPRESO EN PAPEL PLUMA O SIMILAR

SE INCLUIRA 1 UNIDAD DE ESTE ELEMENTO POR CADA SECCION DE CABALLERO, SE UBICARA EN LA ZONA DE PROBADORES

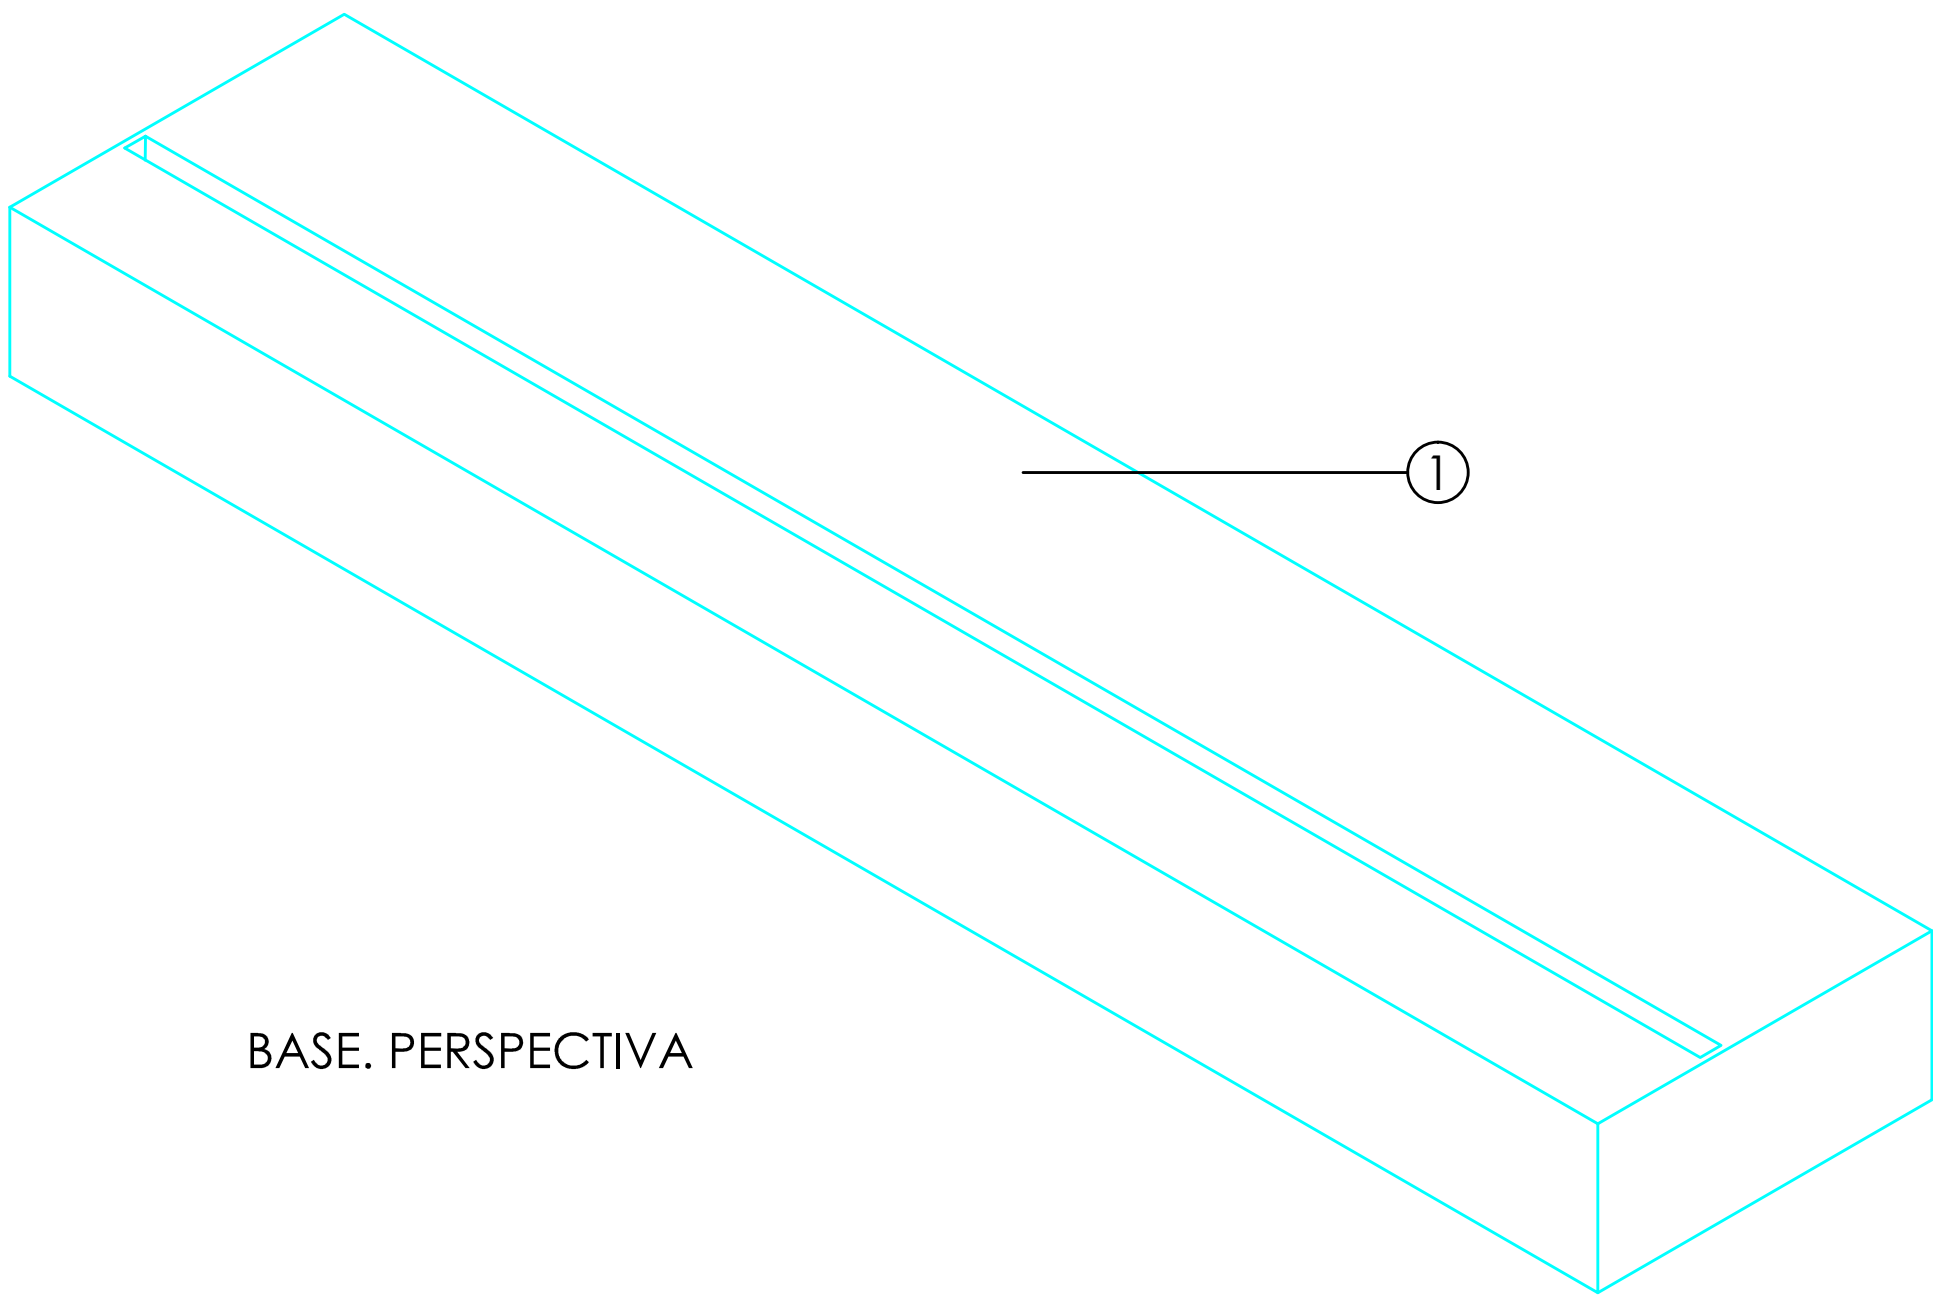

BASE. PERSPECTIVA