



ACABADOS

- ① ACERO INOX RAYADO LONGITUDINAL GR60 REF.2006
- ② ACERO INOX SATINADO
- ③ DM CASCARA HUEVO GRIS LACADA REF.2012


*NOTA:
SE ENVIARA 1 UNIDAD POR CADA SECCIÓN DE CABALLERO
LAS SECCIONES QUE TENGAN VARIAS PLANTAS SE ENVIARA 1 UNIDAD POR CADA PLANTA

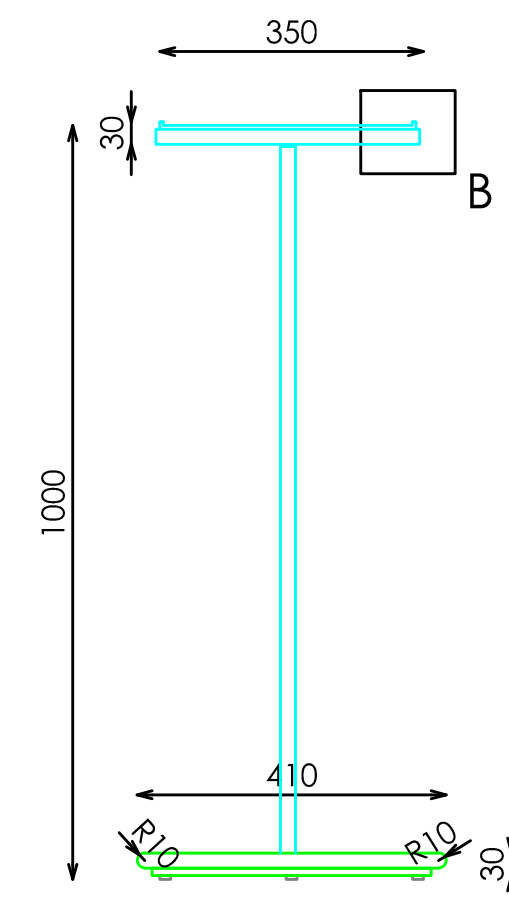

ALZADO

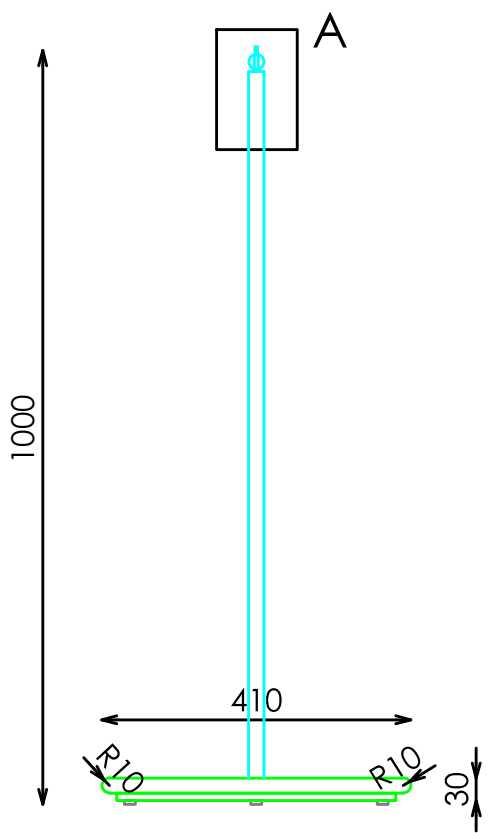


PERFIL

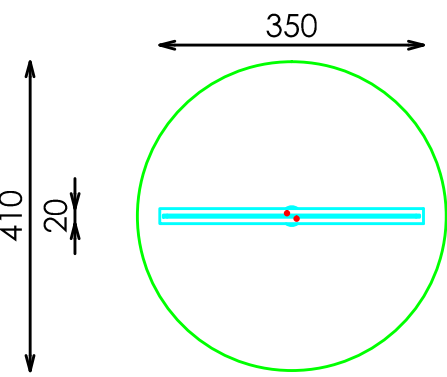


PLANTA


DETALLE A

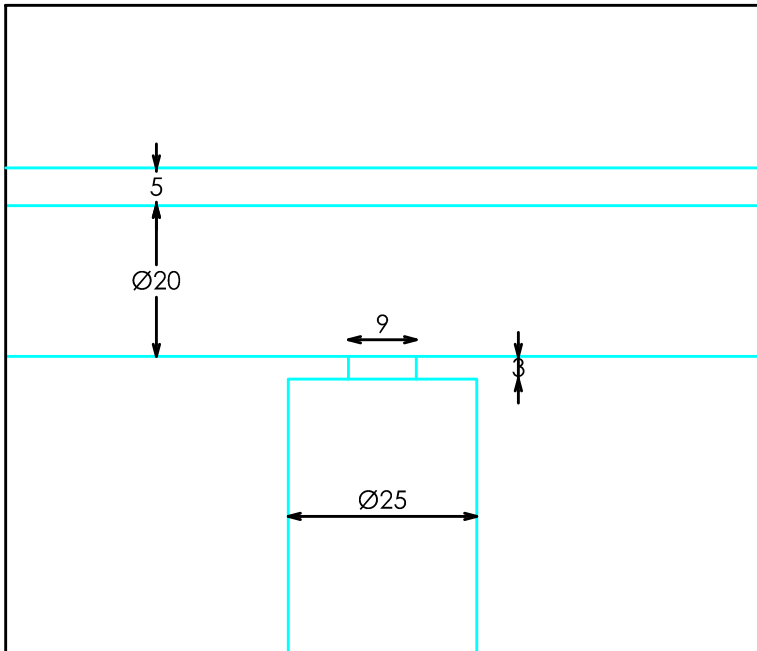


DETALLE B

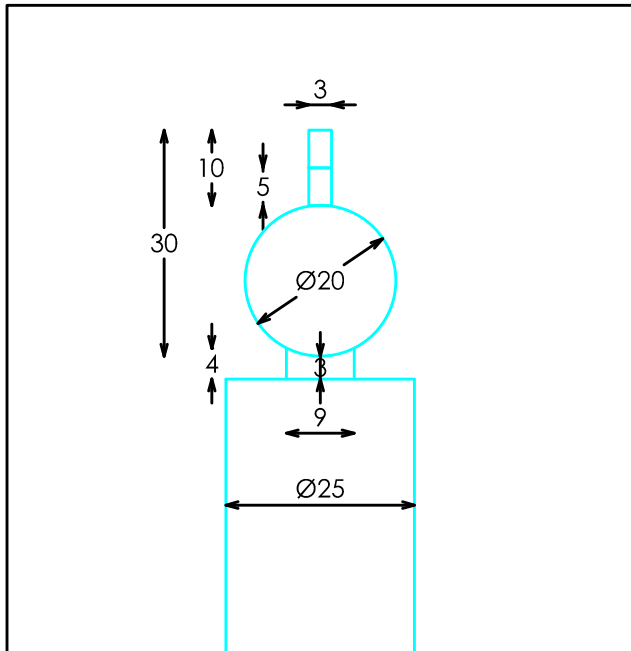



DETALLE C

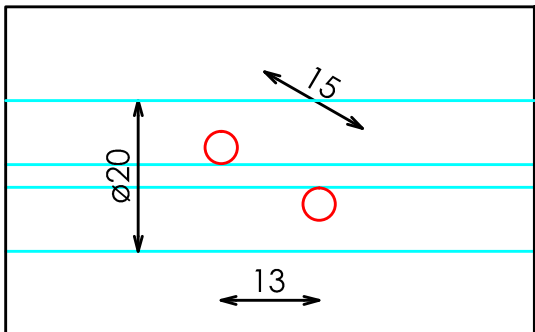

DETALLE D

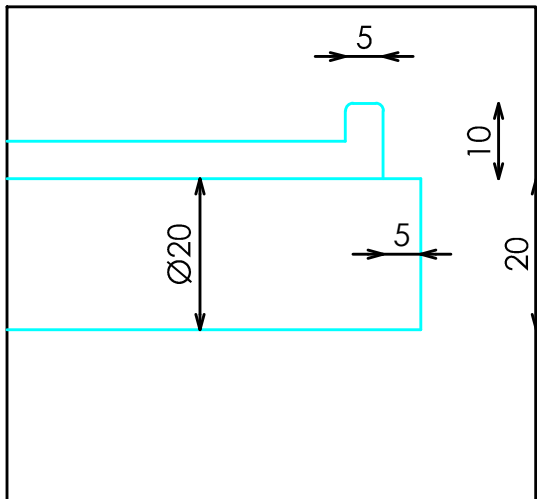

DETALLE TARIMA

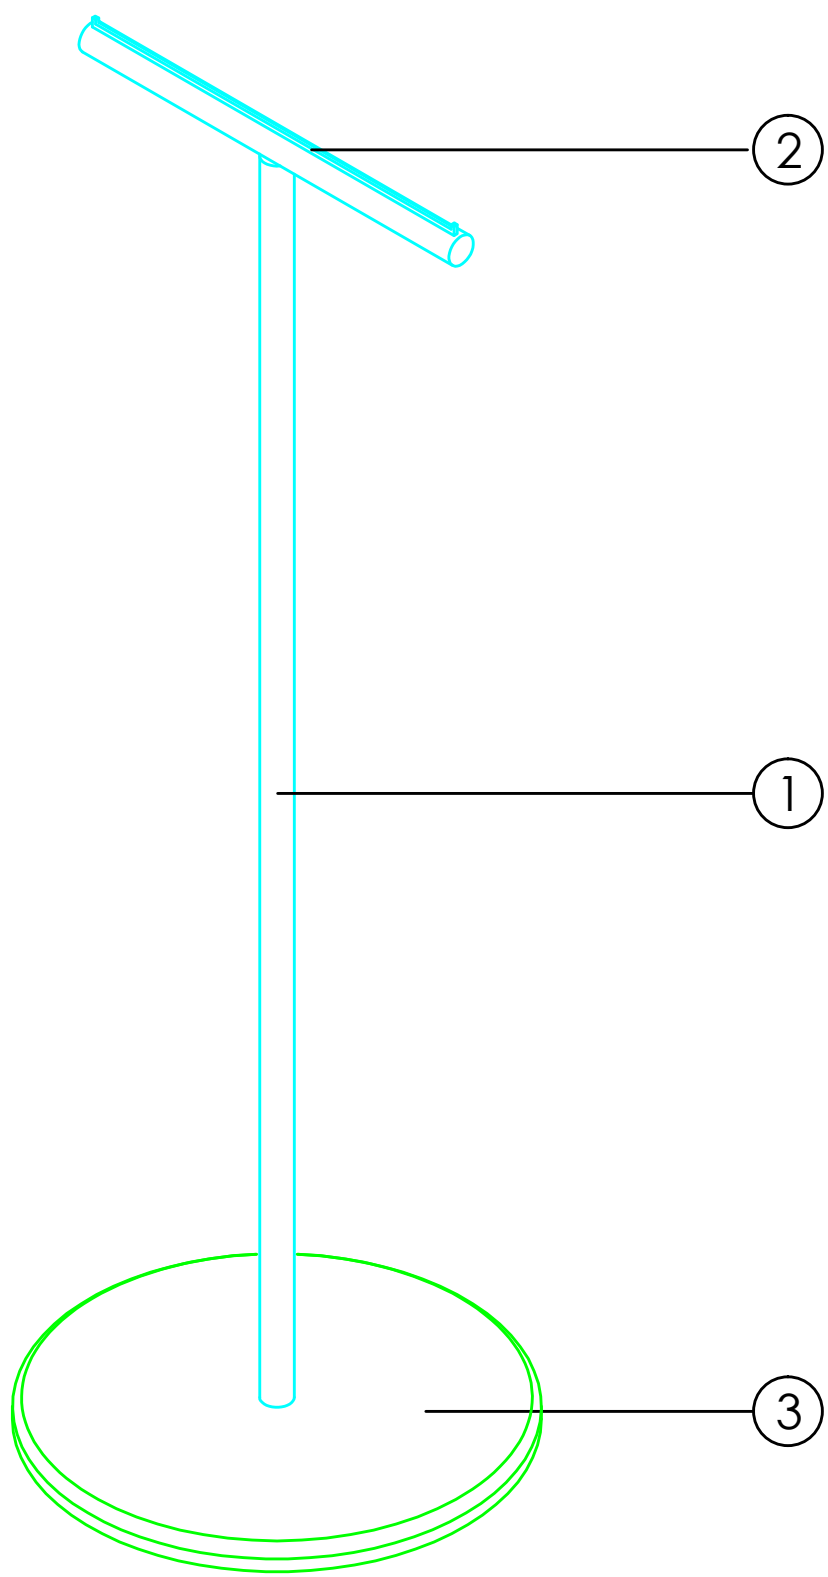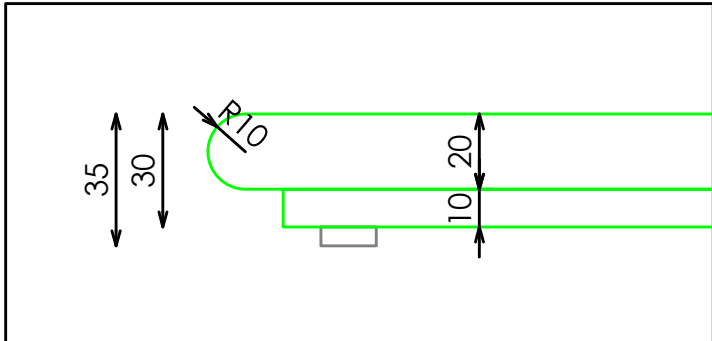

VISTA 3D