



ACABADOS


- ① METAL ACABADO NEGRO M830 REF.2004

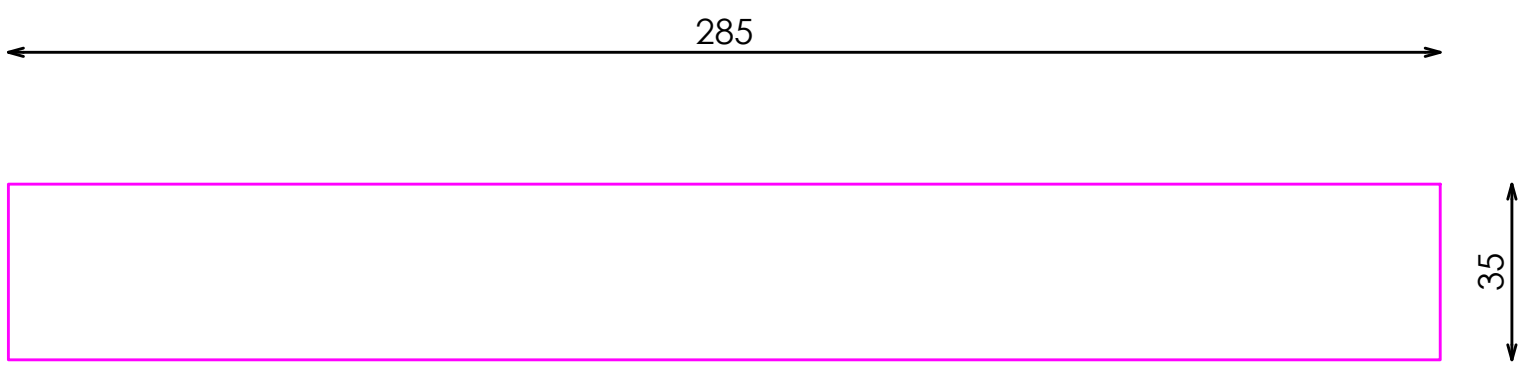


ALZADO

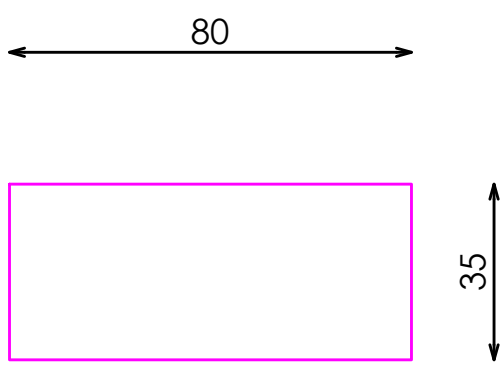


PERFIL

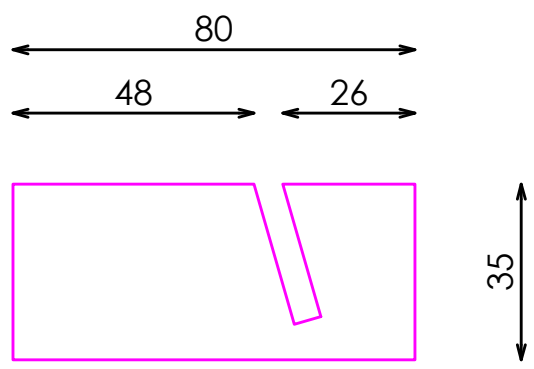

SECCIÓN

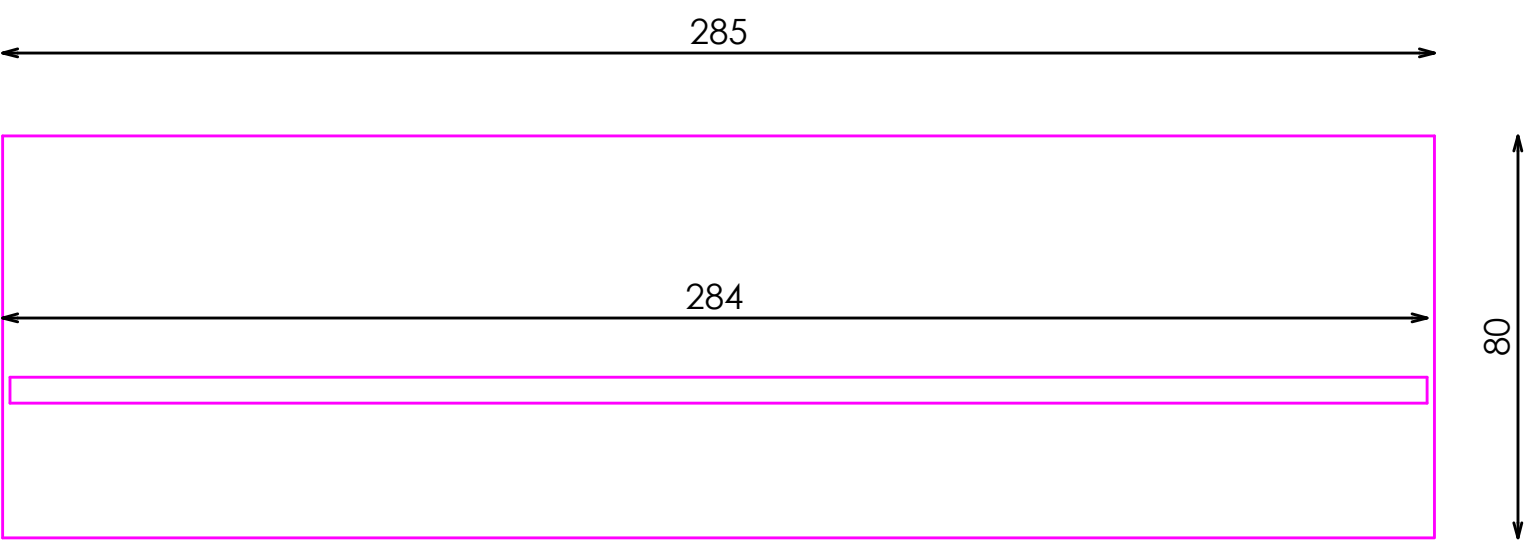

PLANTA

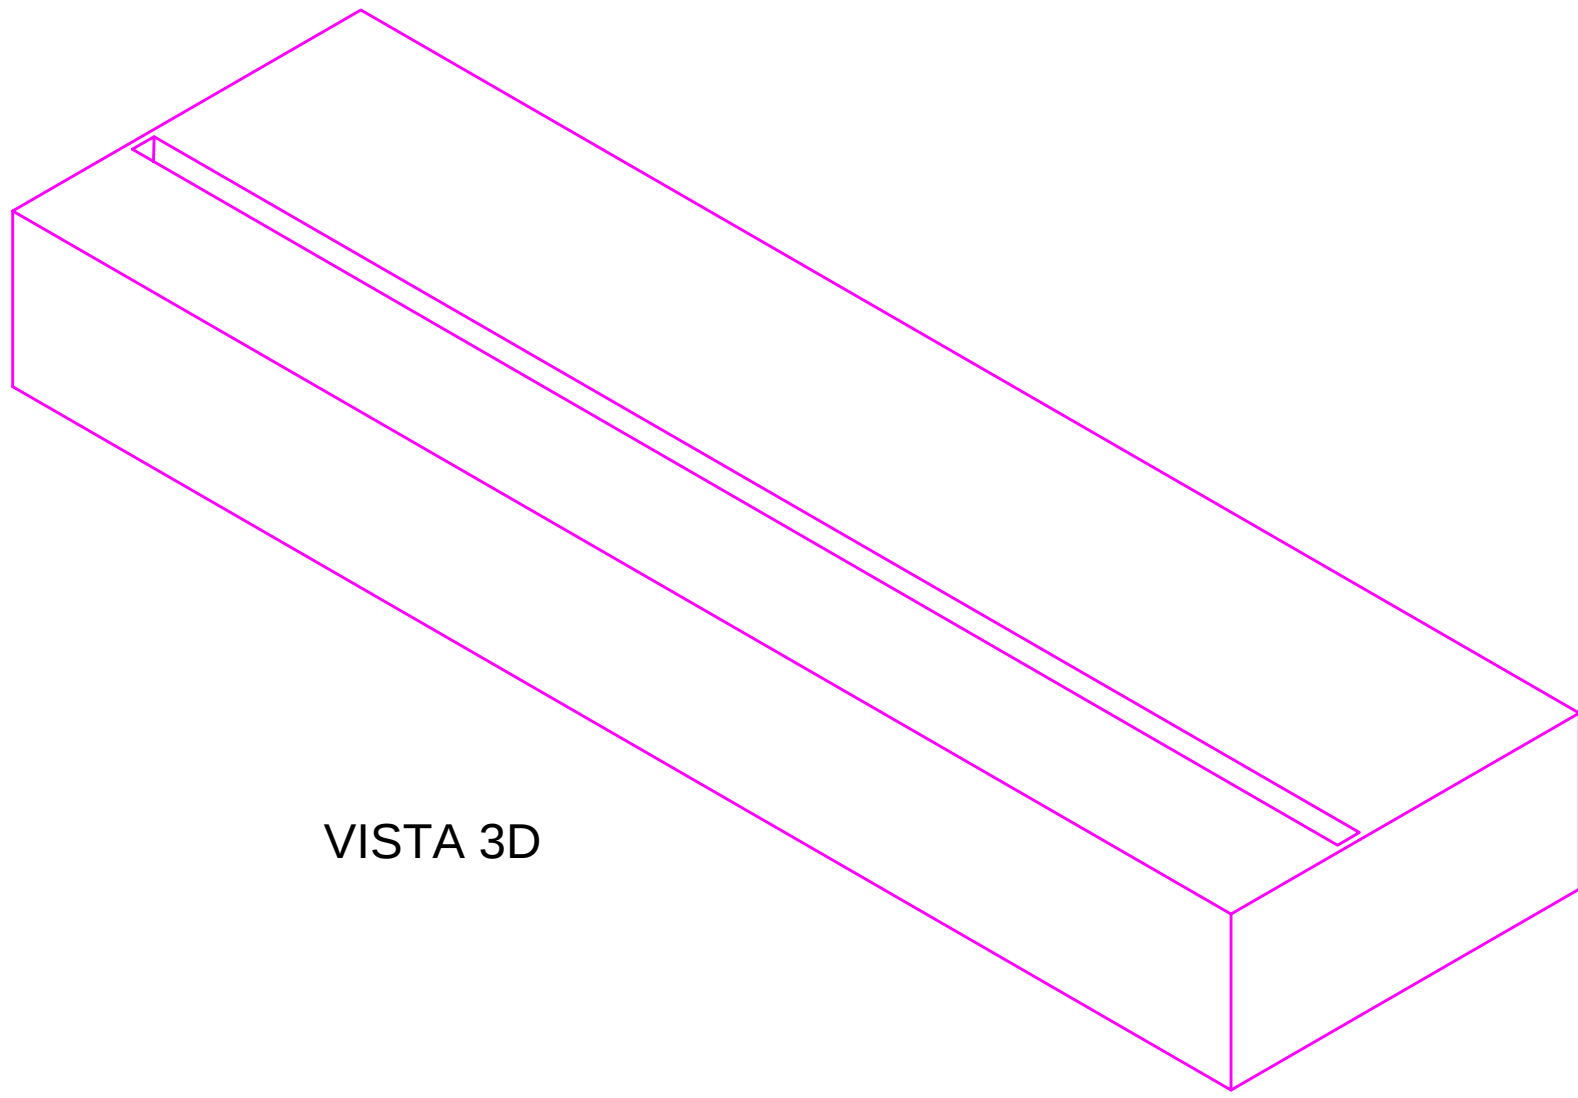

VISTA 3D

CRITERIOS

UBICACION	UNIDADES
TIENDA	2 Unidades
SECCION CABALLERO	1 Unidad