



ACABADOS


- ① MADERA ROBLE ENTONADO REF.2018

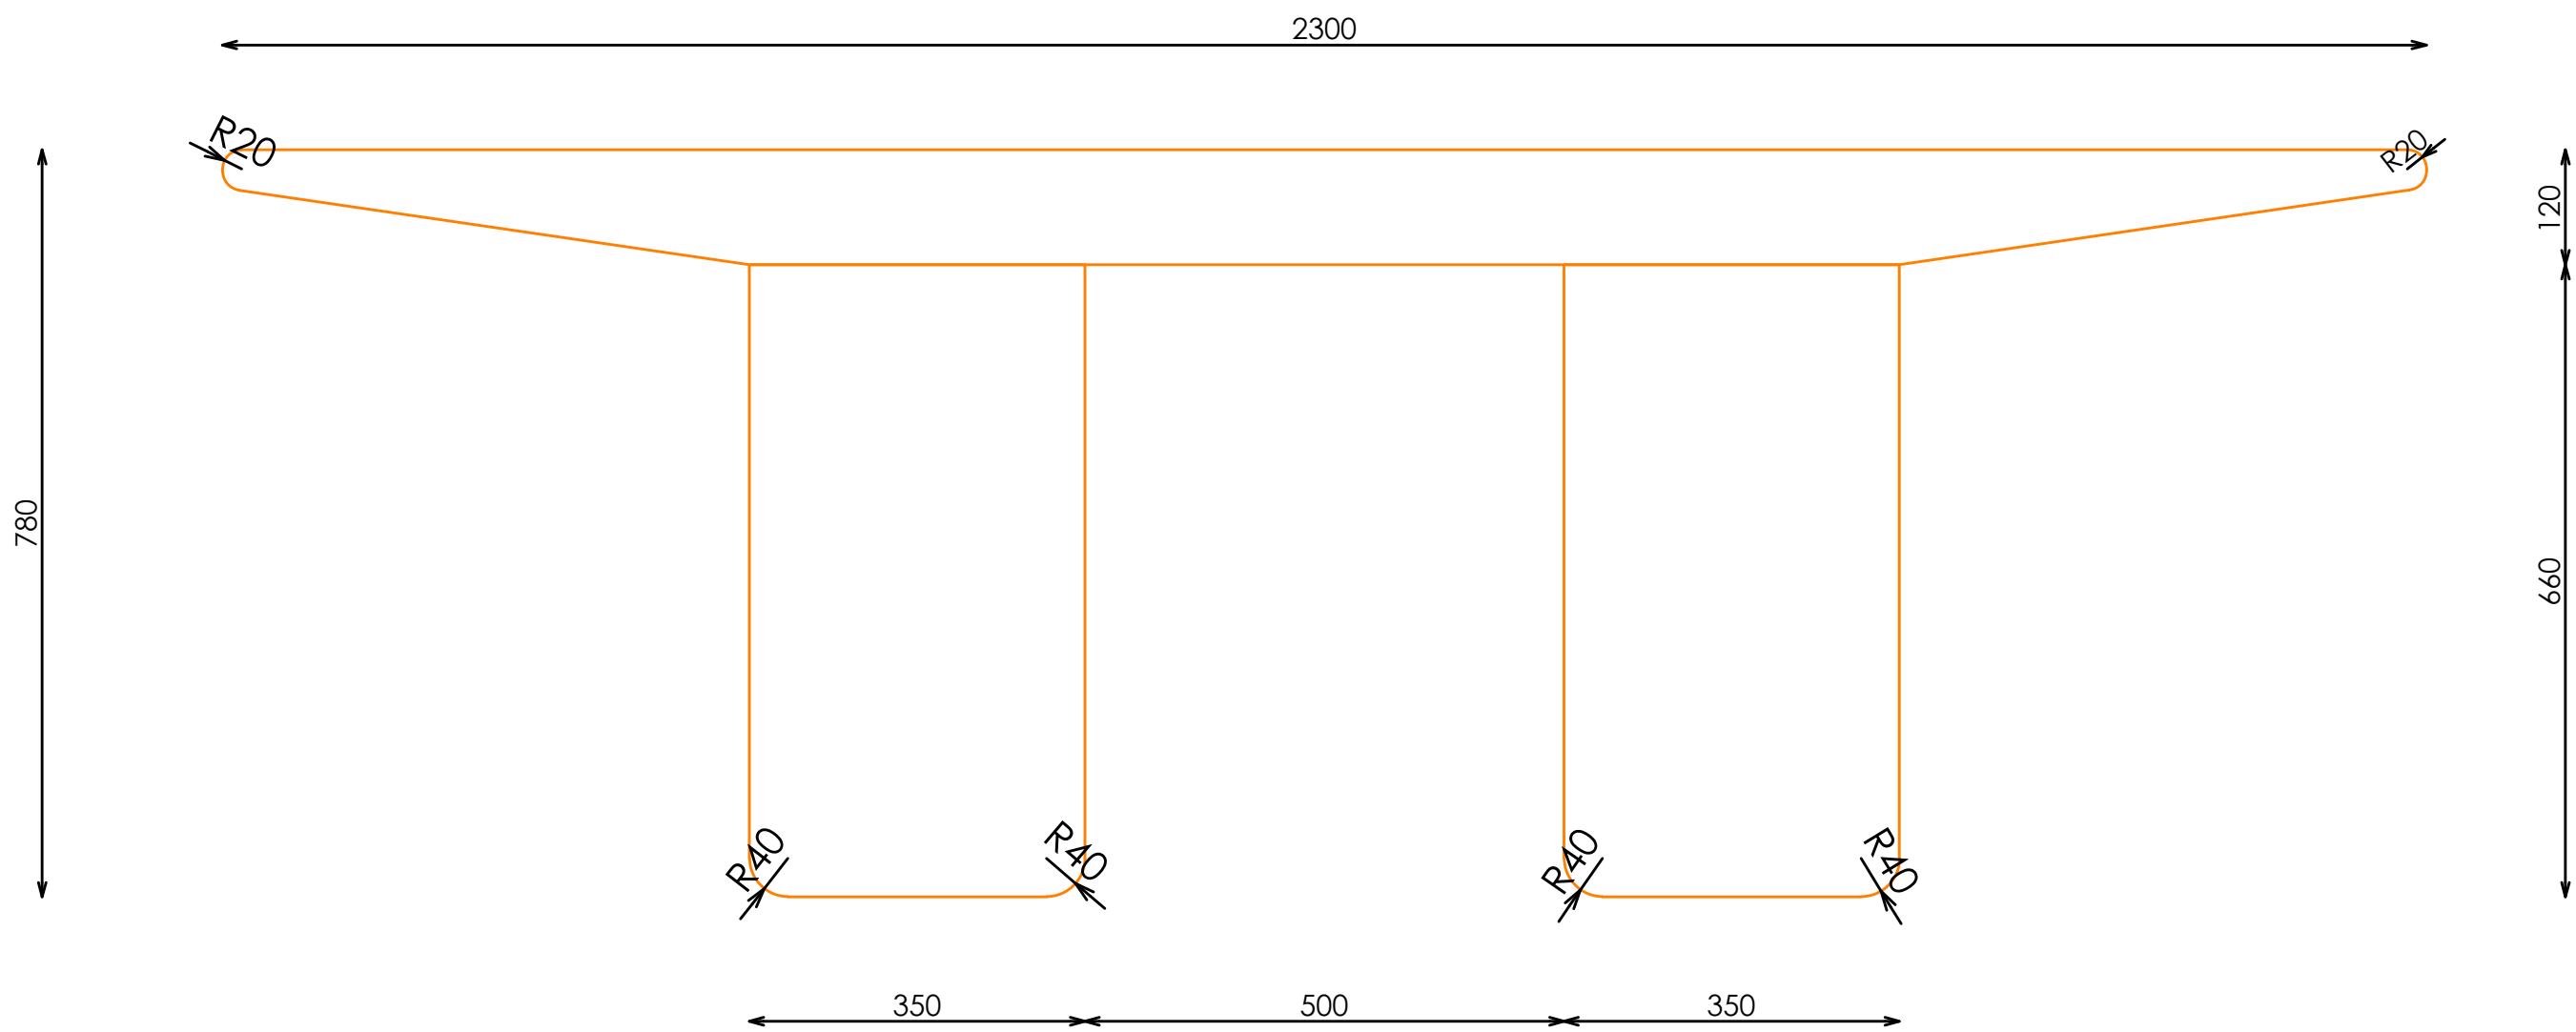

ALZADO FRONTAL

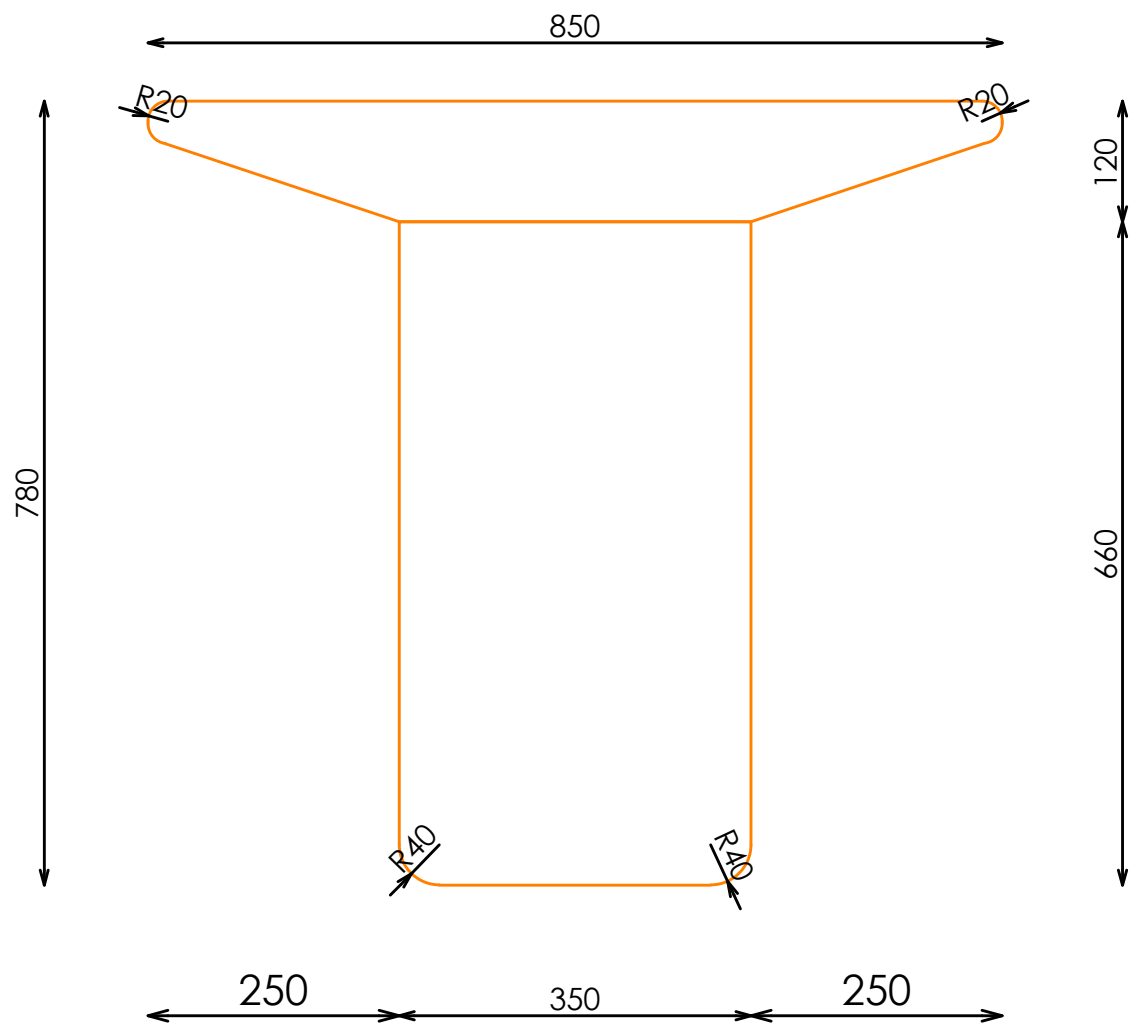

ALZADO LATERAL

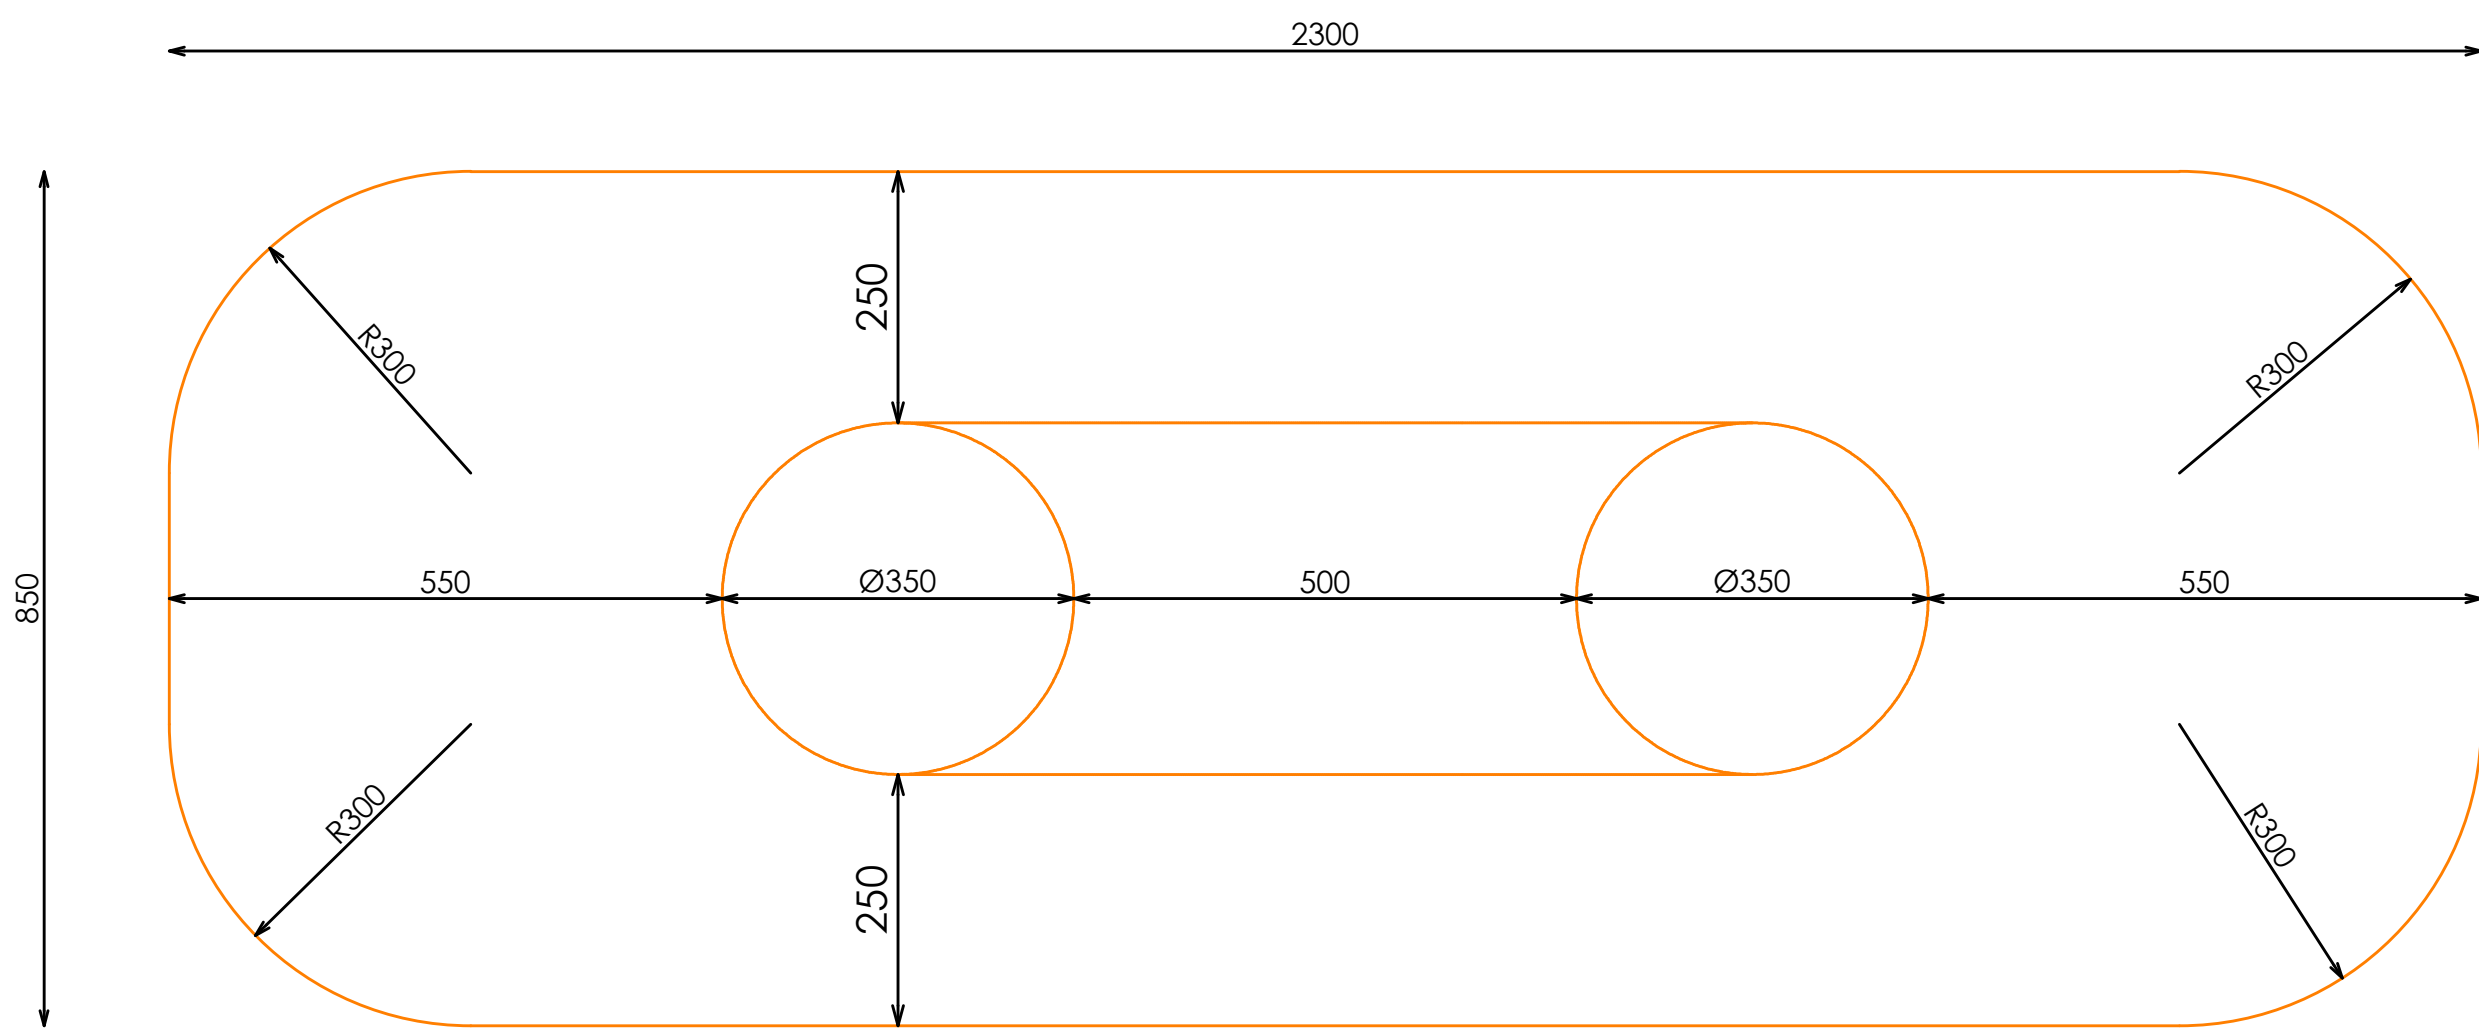

PLANTA