



ACABADOS

- ① ACERO INOX SATINADO ESTANDAR. REF 2202


*NOTA: BASE CON CONTERAS DE PLASTICO NEGRO

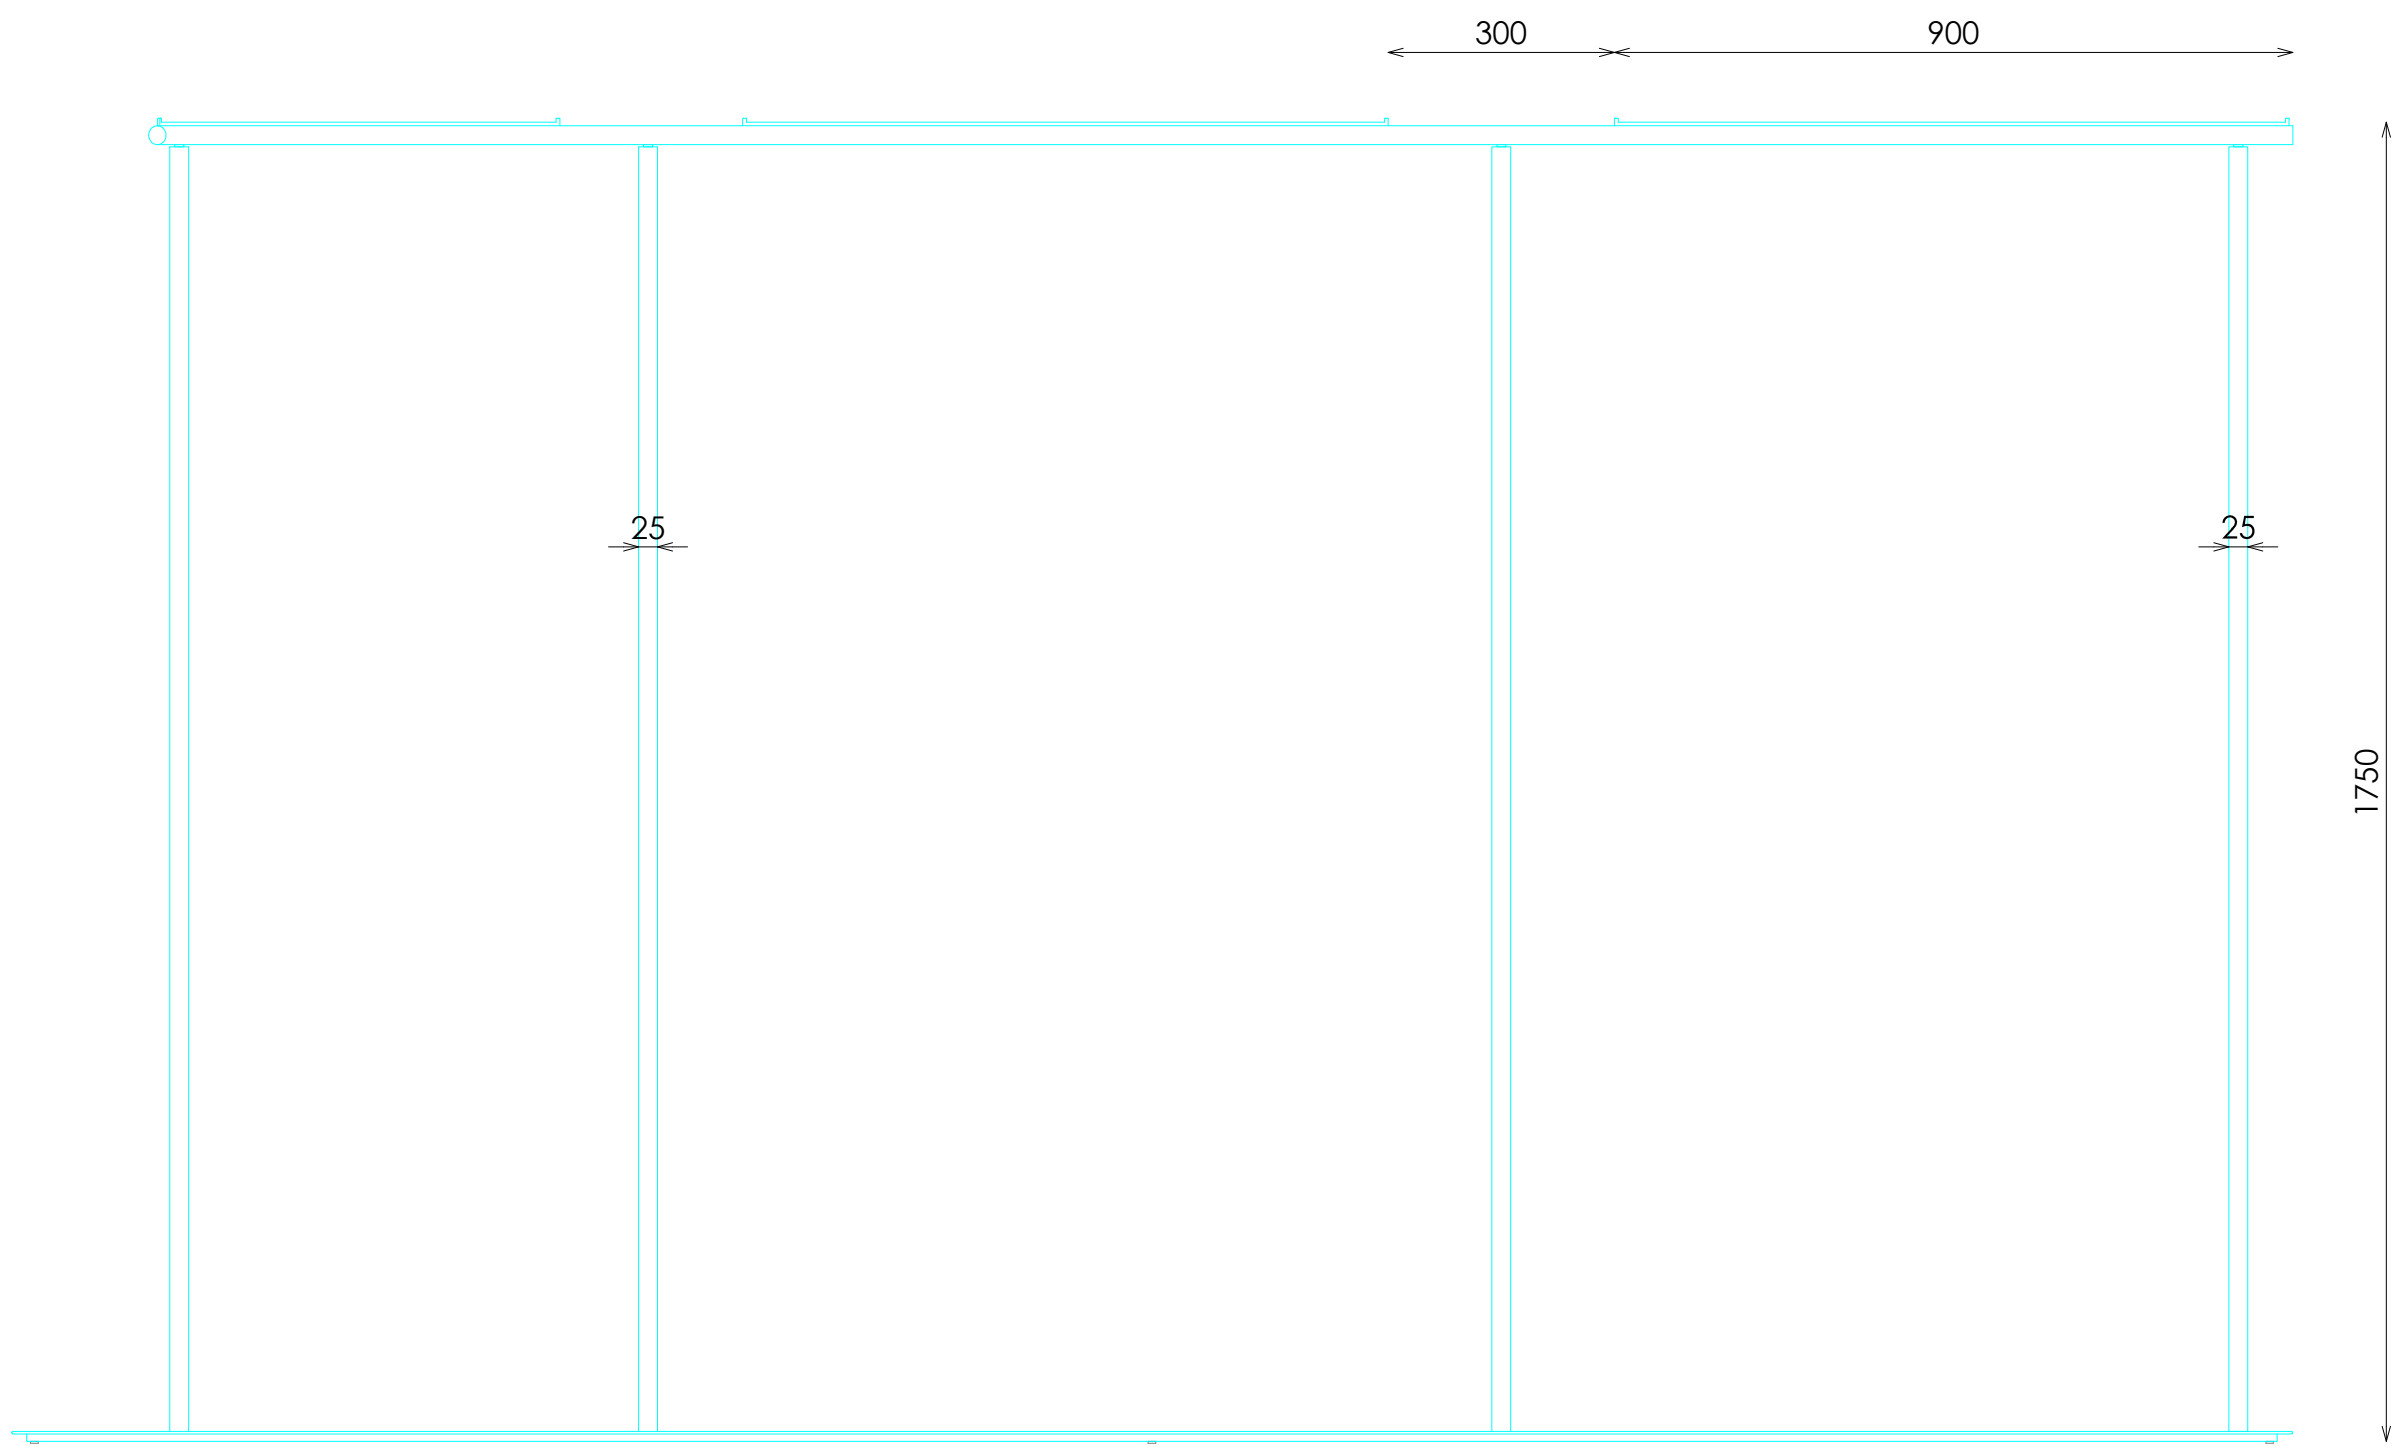

ALZADO

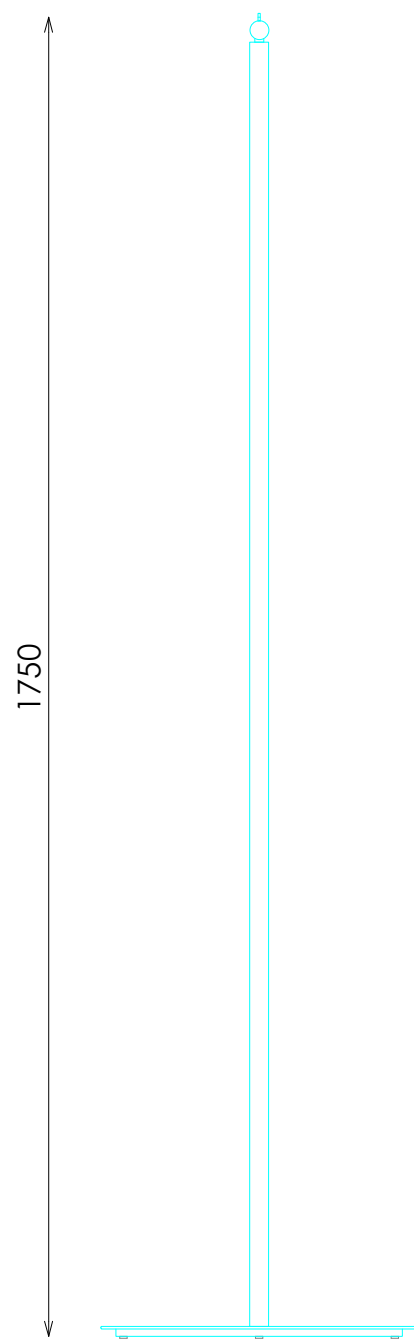


PERFIL

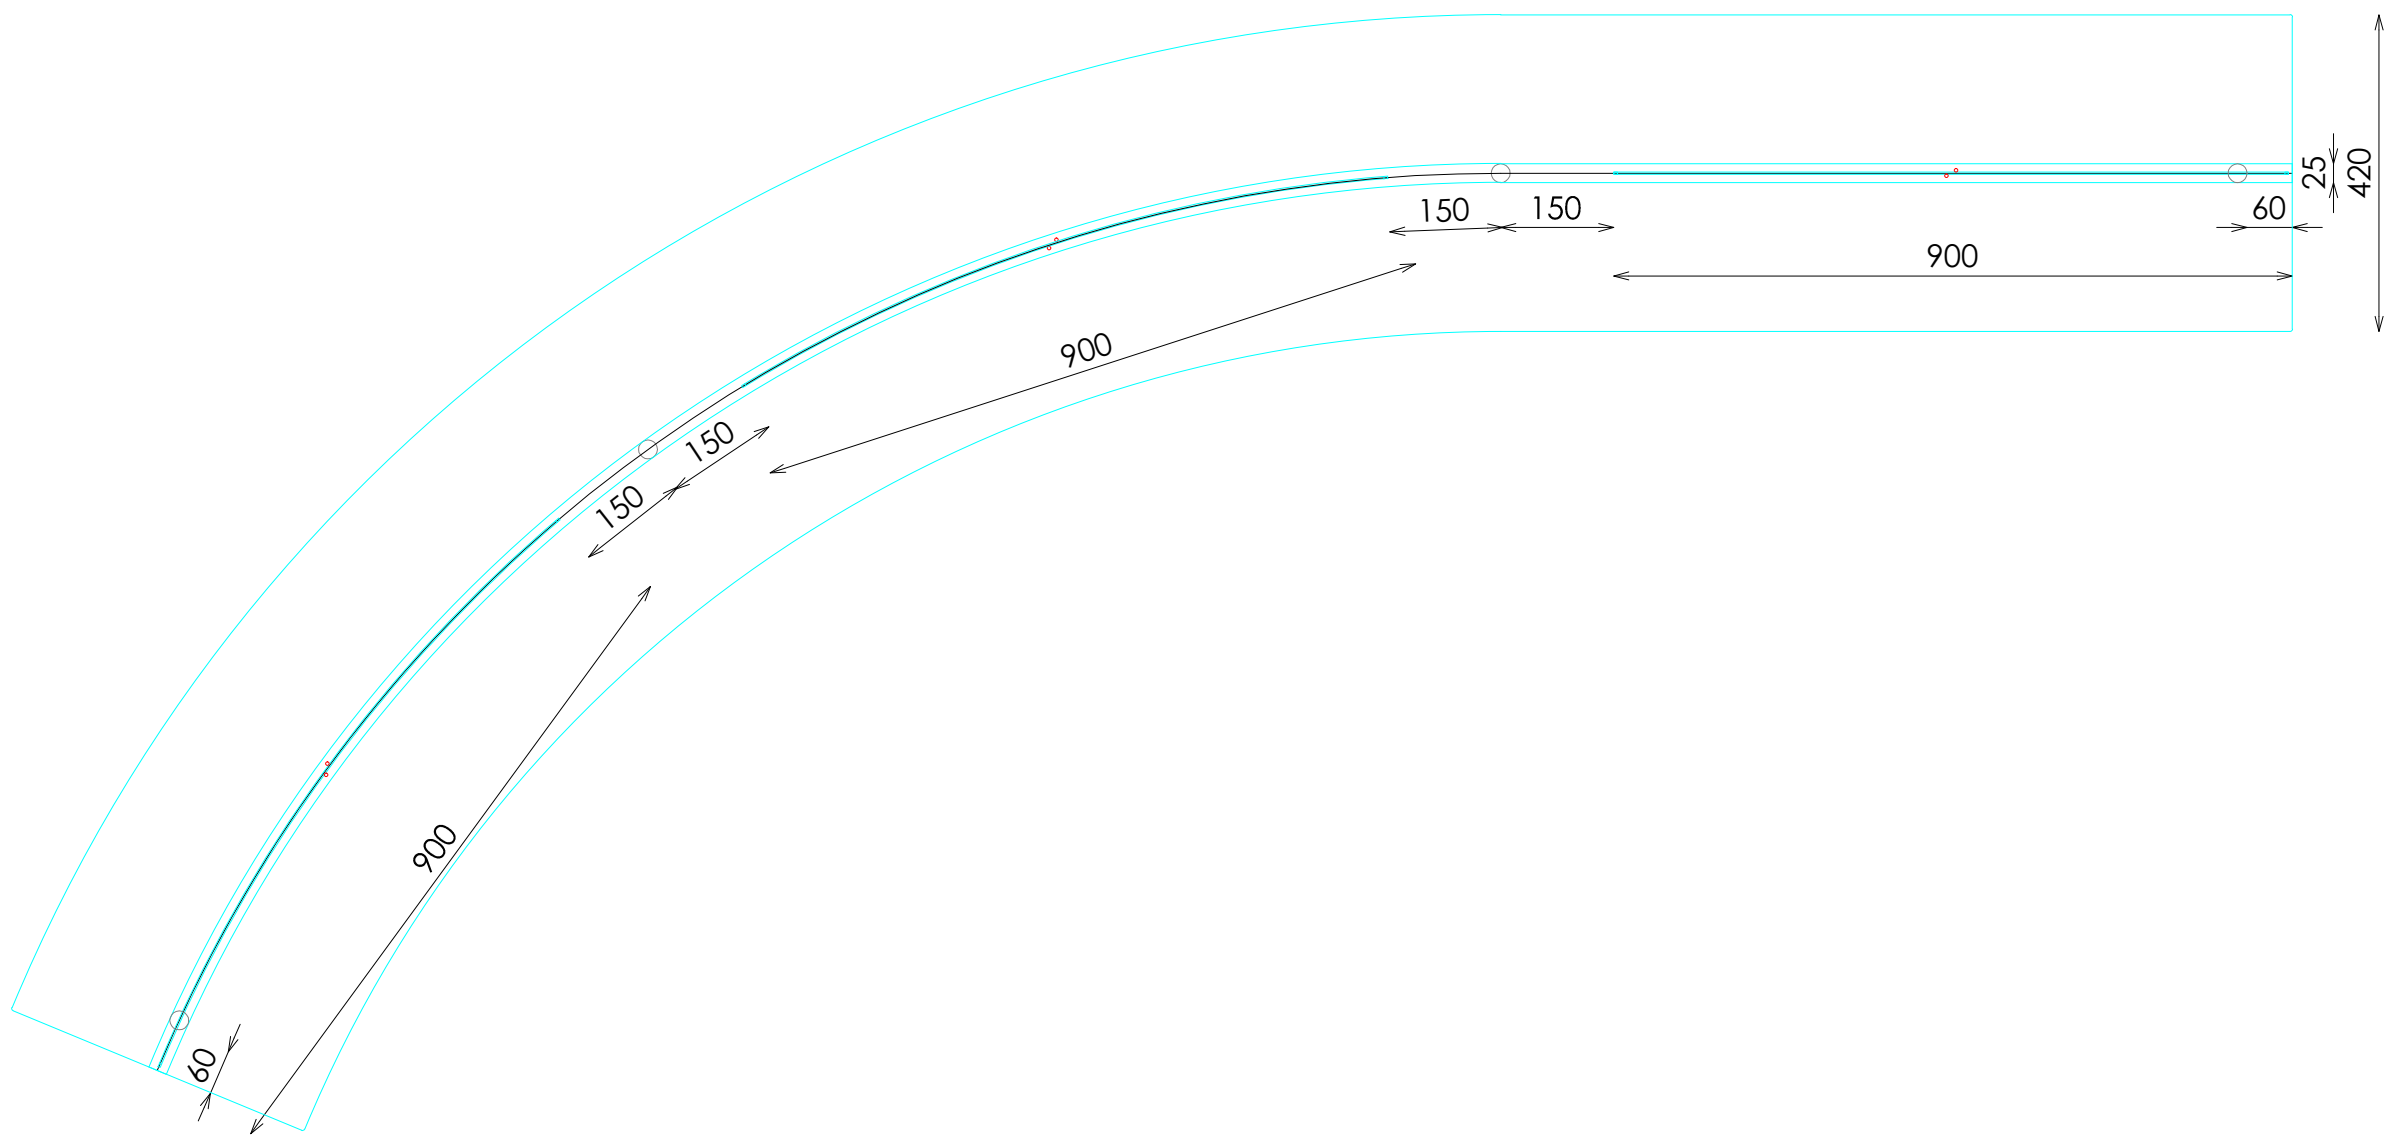


PLANTA


DETALLE A

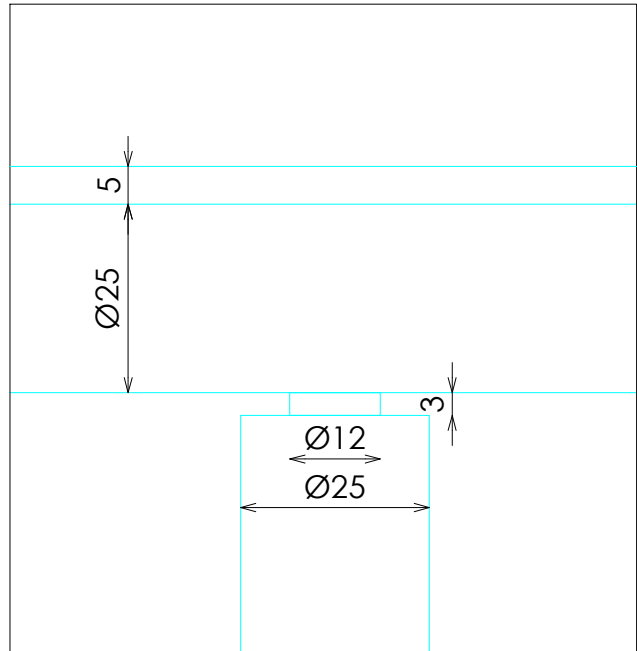


DETALLE C

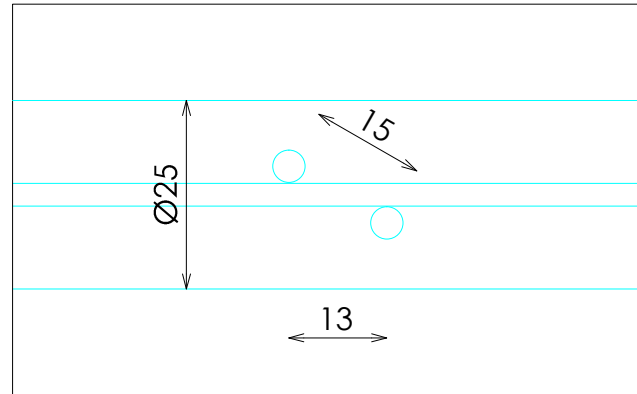

DETALLE ANTIROCE

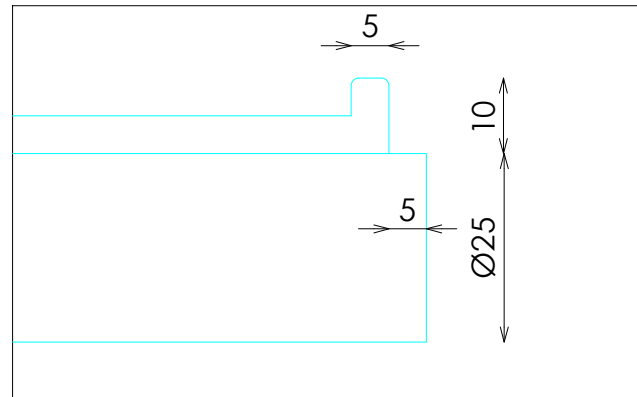

DETALLE B

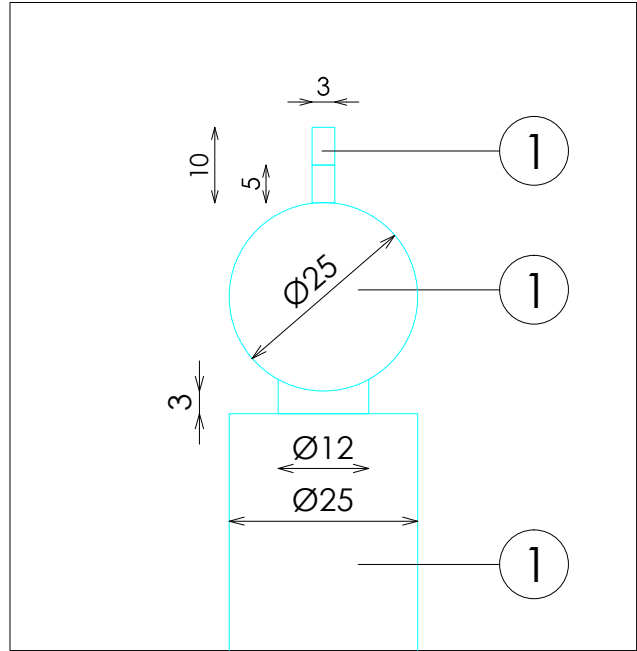

DETALLE TARIMA

