



ACABADOS

- ① ACERO INOX SATINADO ESTANDAR. REF 2202
- ② DM ACABADO HORMIGÓN ALIGERADO. REF 2212


*NOTA: BASE CON CONTERAS DE PLASTICO NEGRO

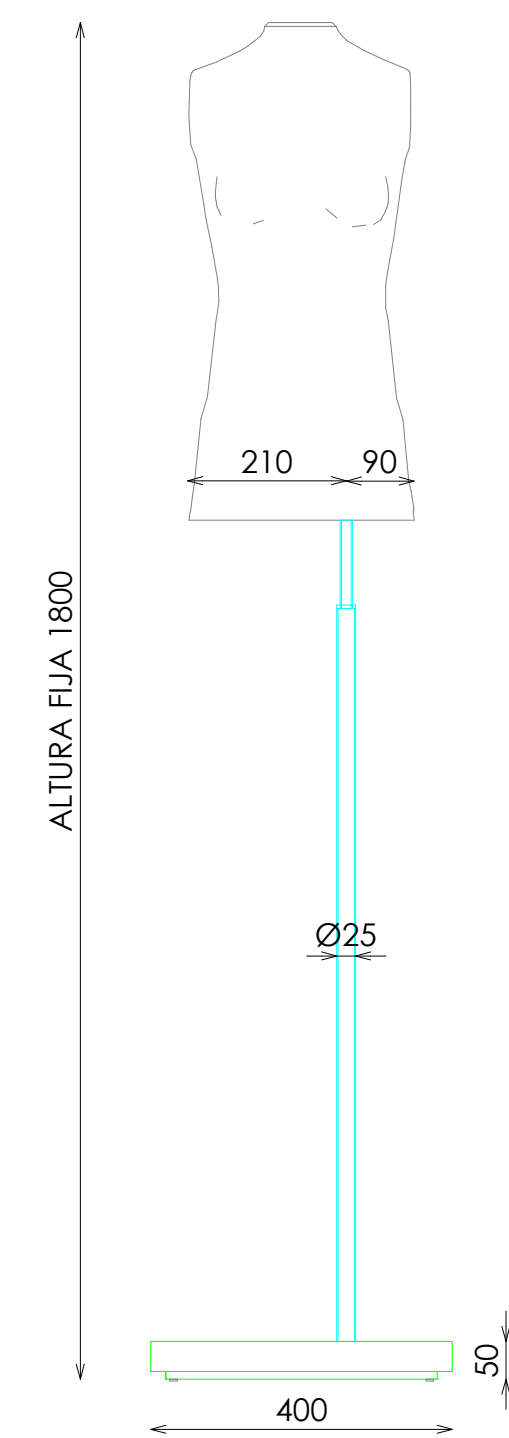


ALZADO

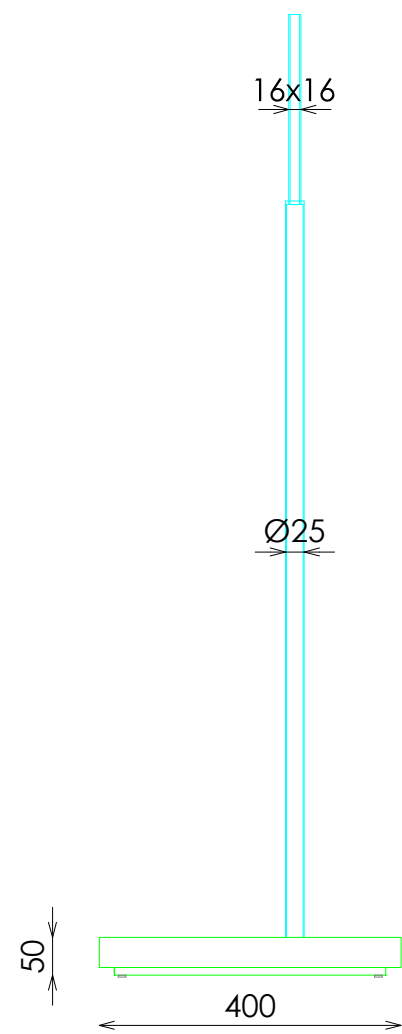


ALZADO (SIN BUSTO)

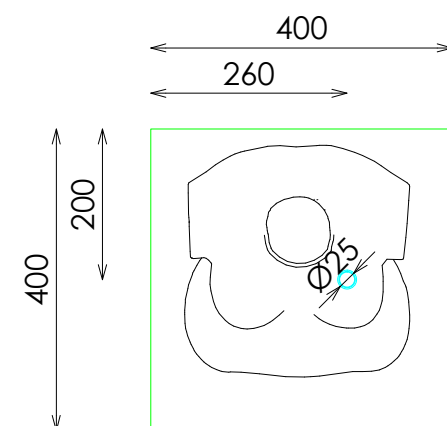


PLANTA

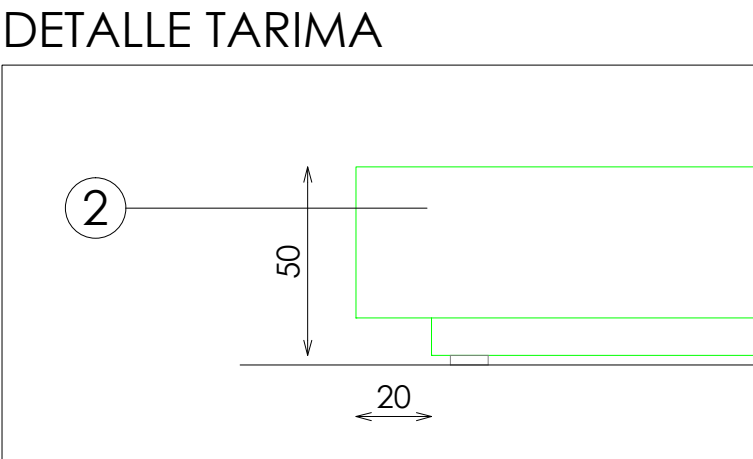

DETALLE TARIMA

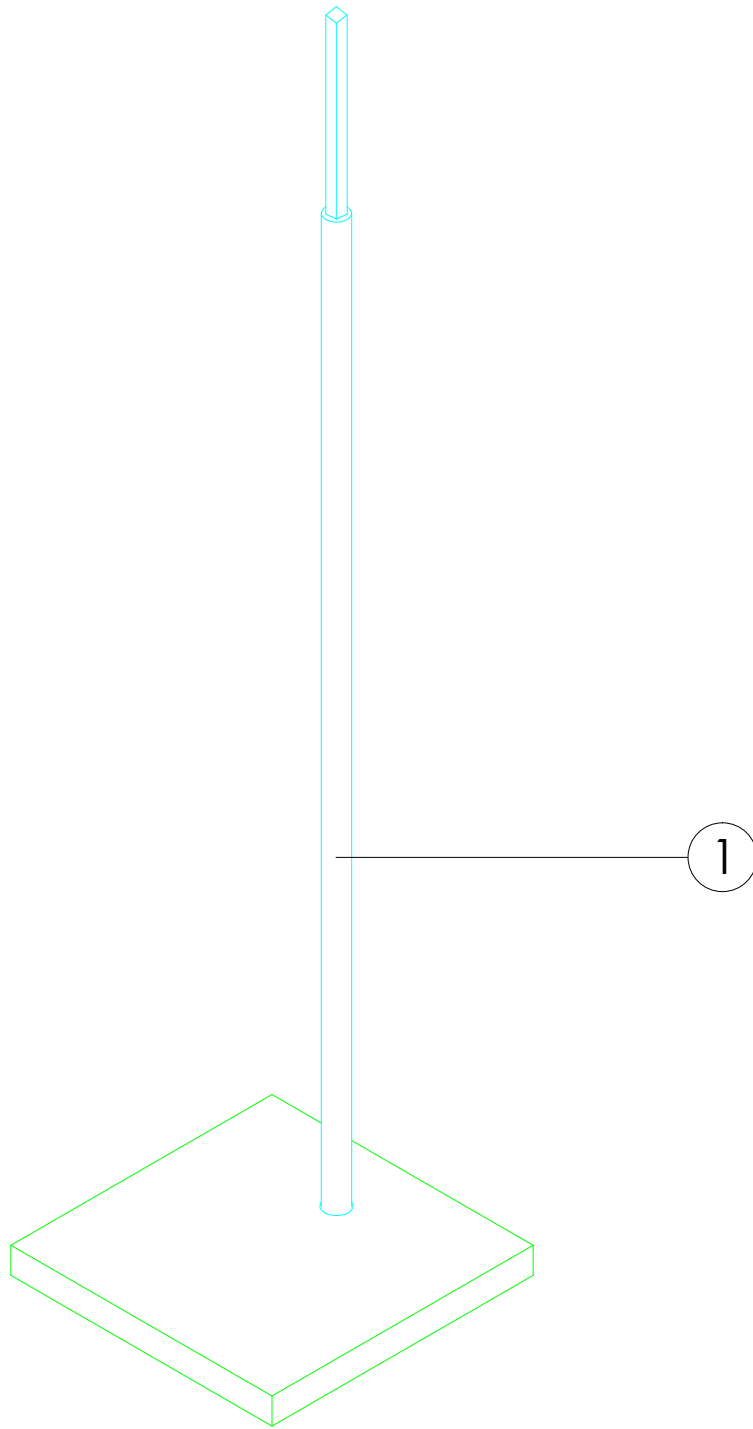

VISTA 3D

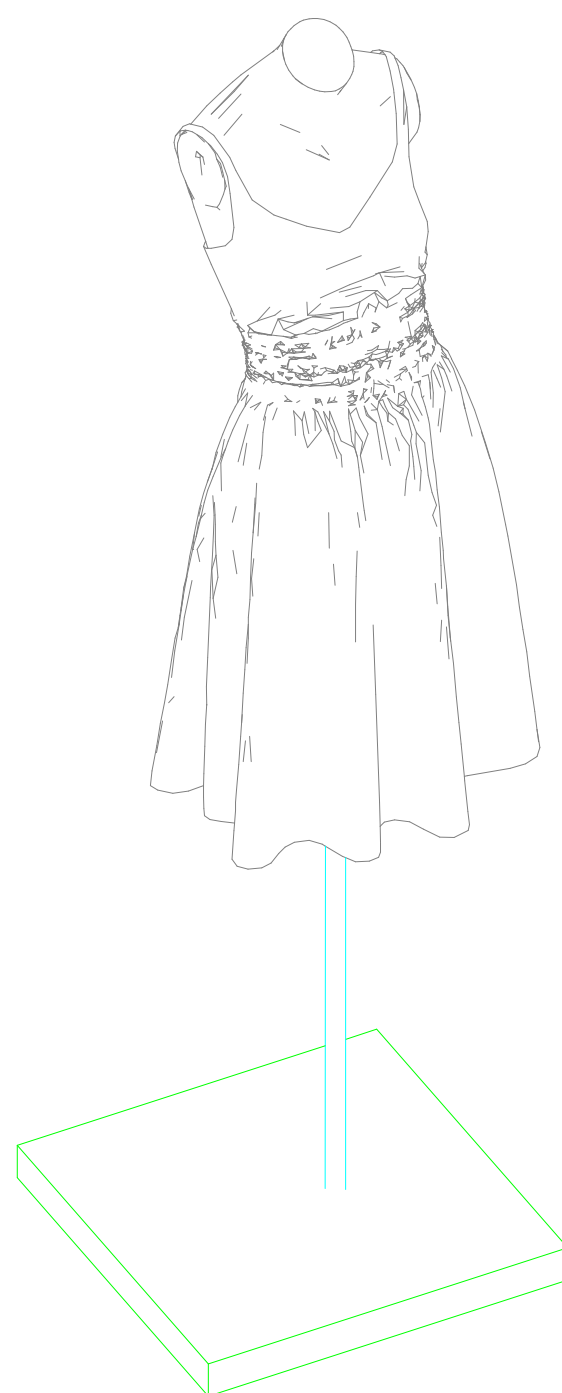

VISTA 3D