

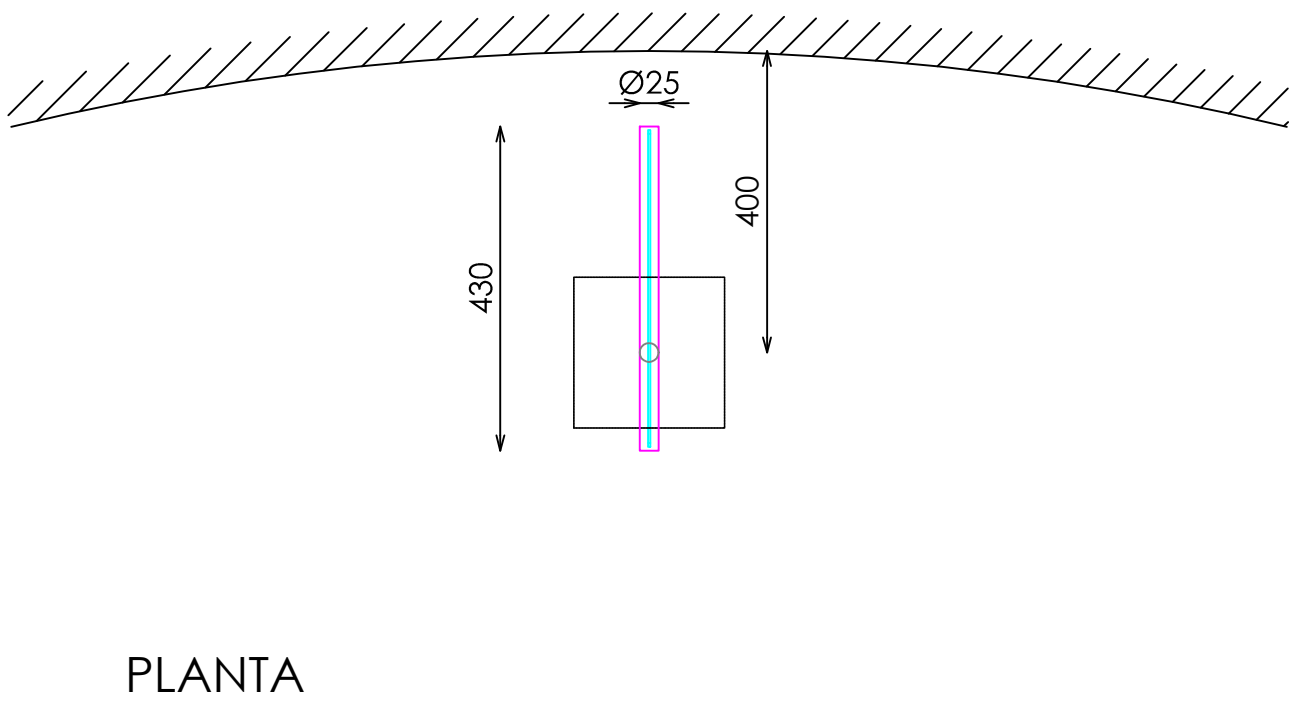


ACABADOS


- ① METAL ACABADO NEGRO M830 REF.2004
- ② ACERO INOX SATINADO

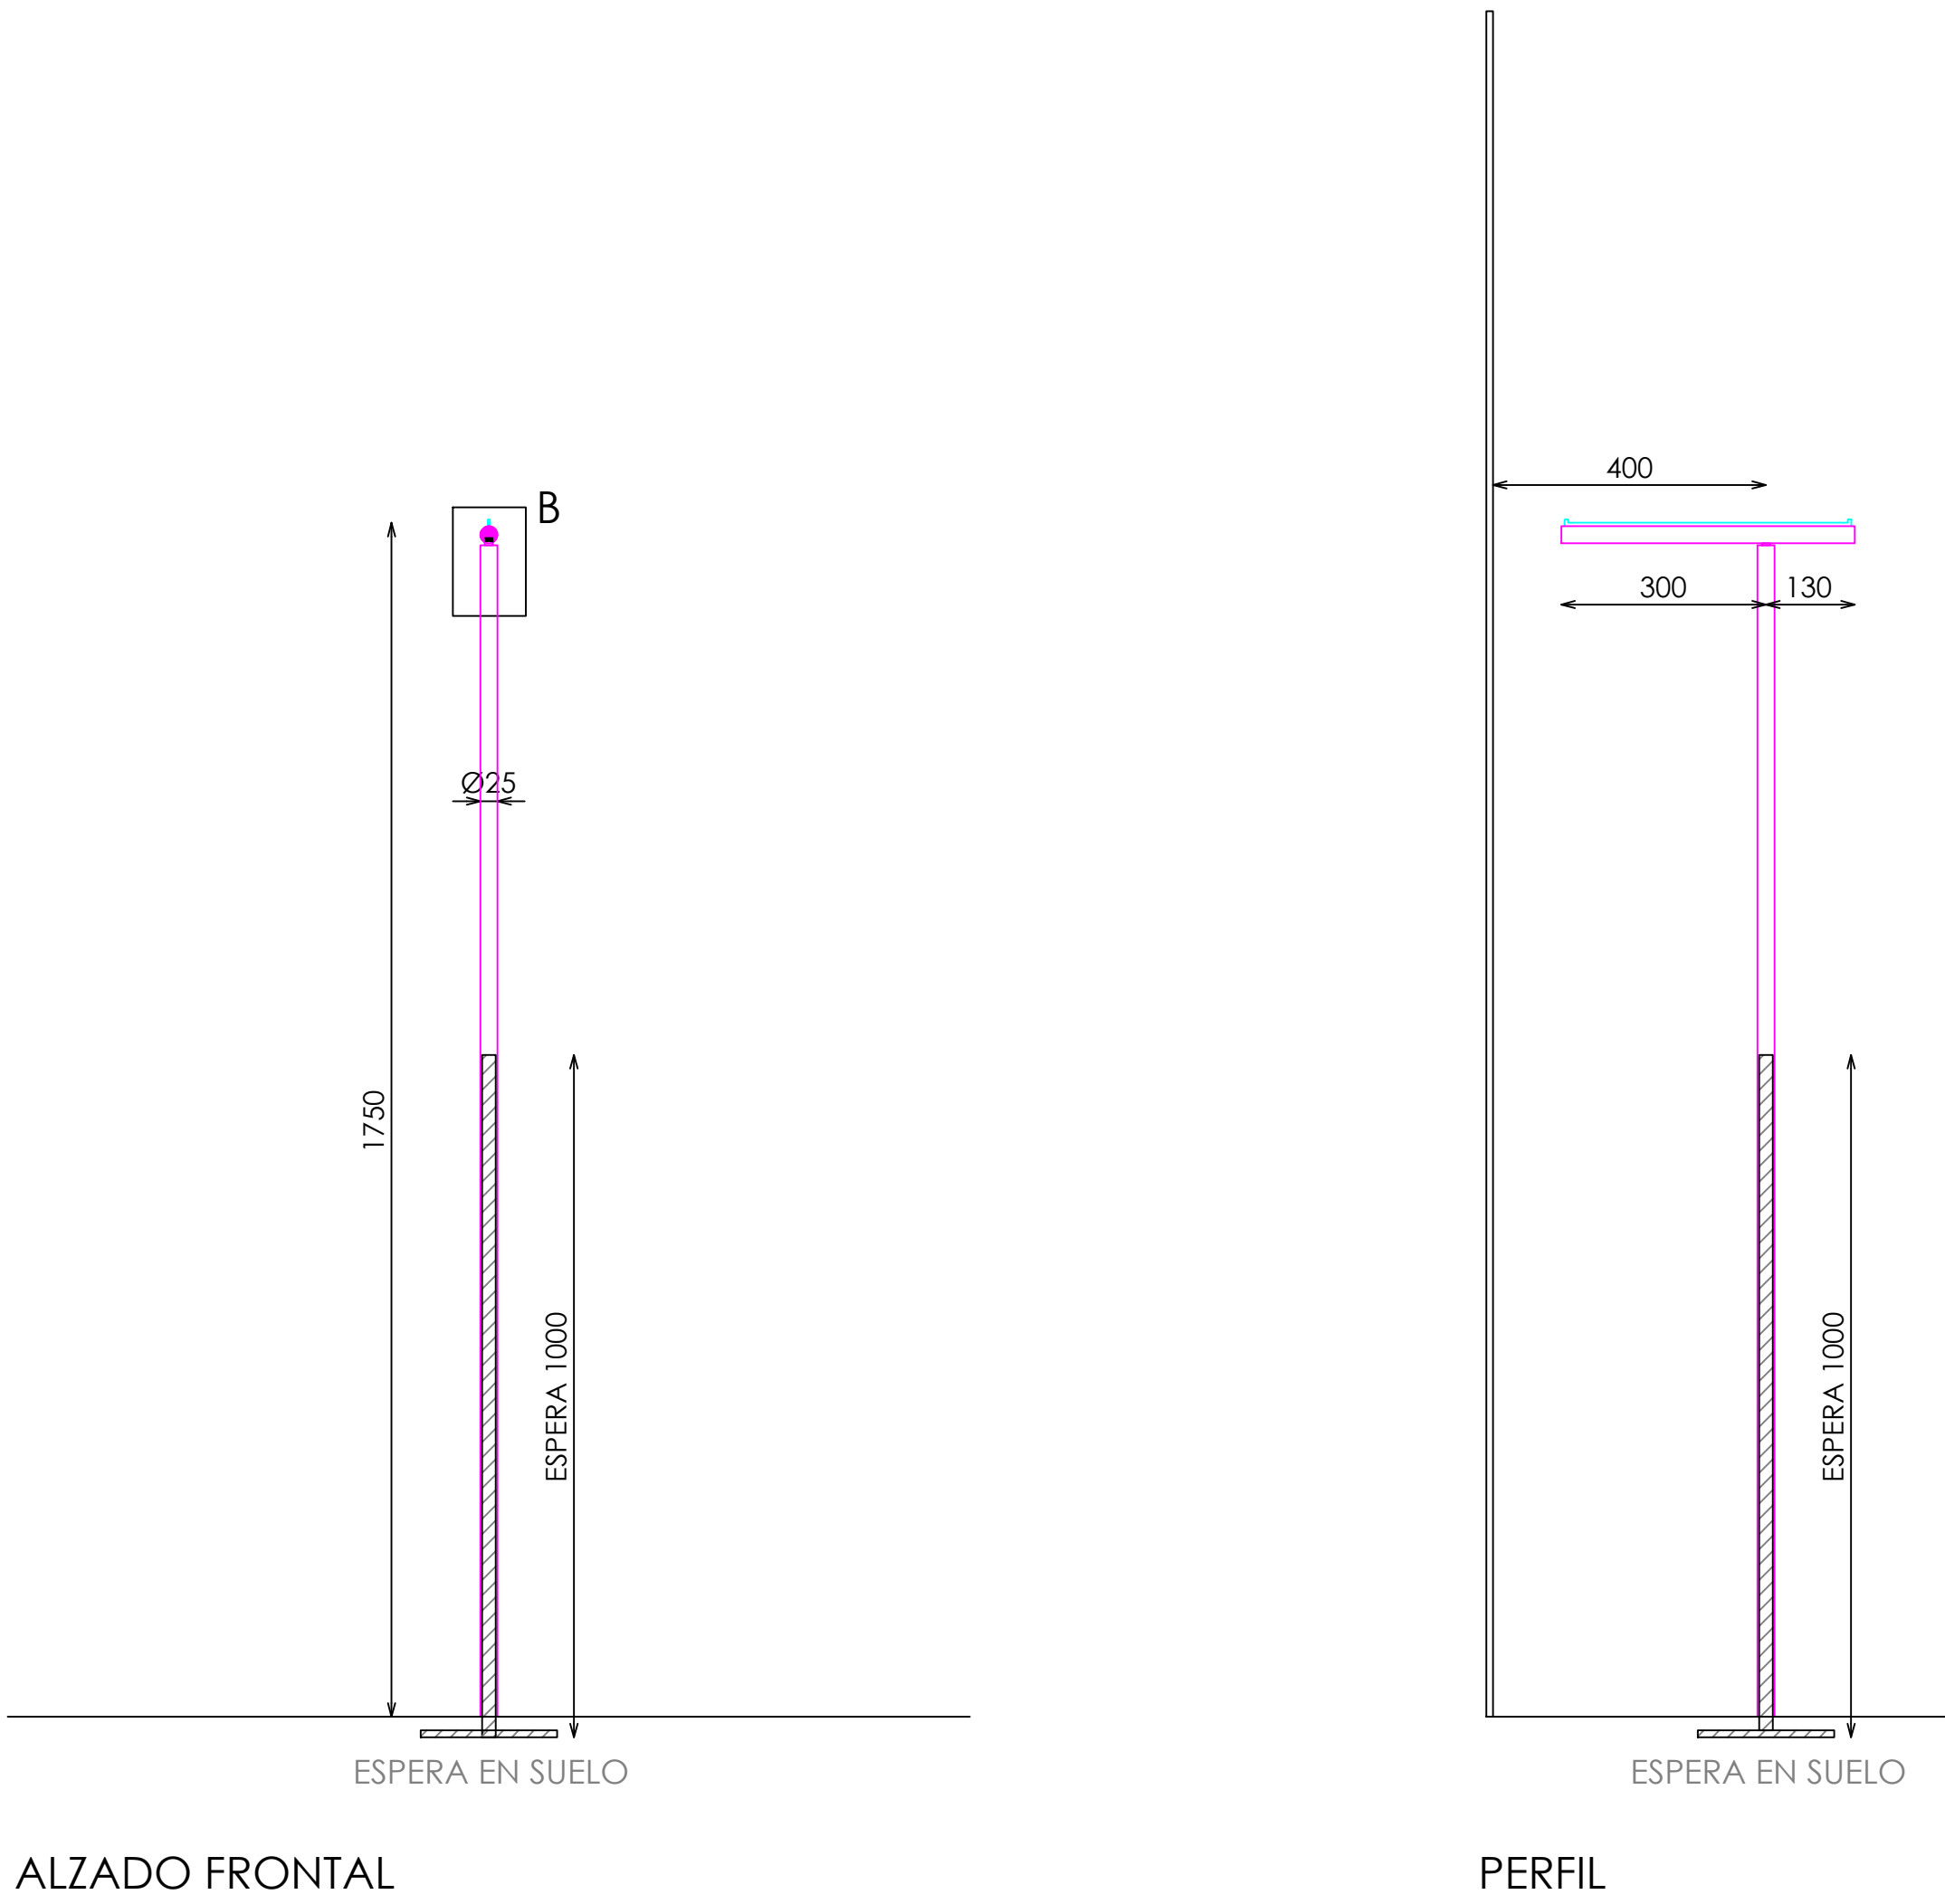


DETALLE ESPERAS EN SUELO

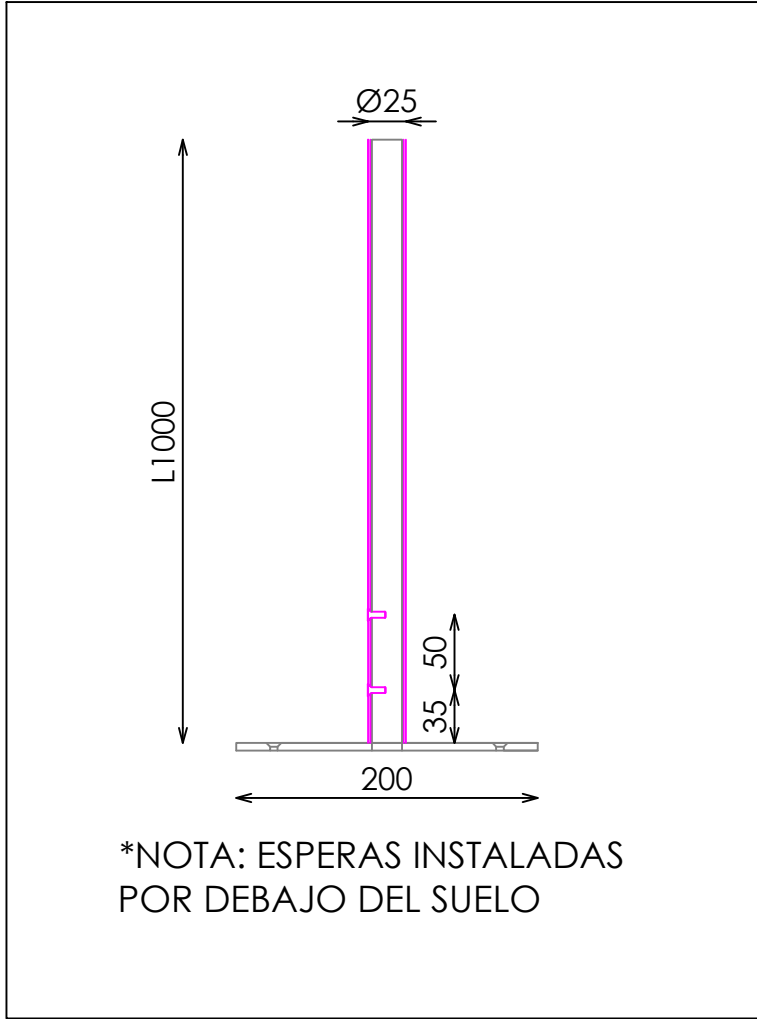


DETALLE A

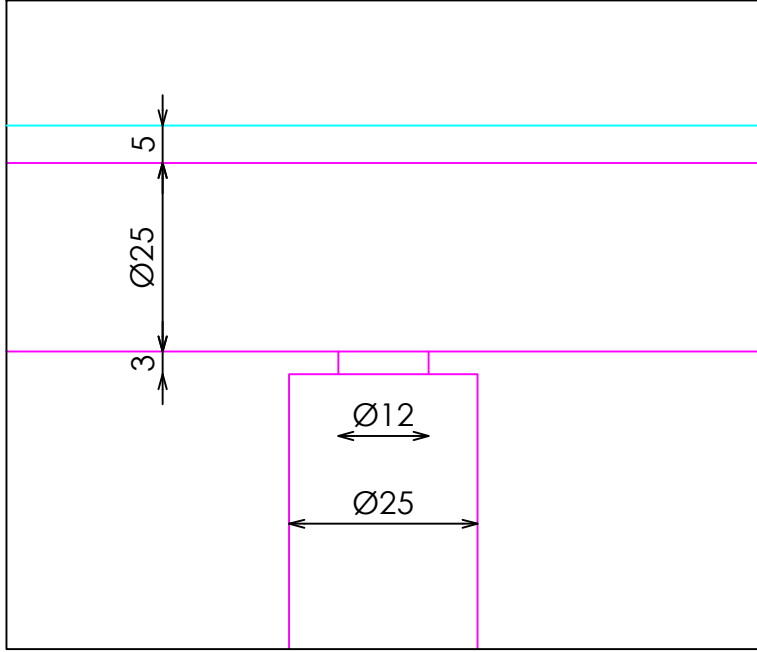

DETALLE B

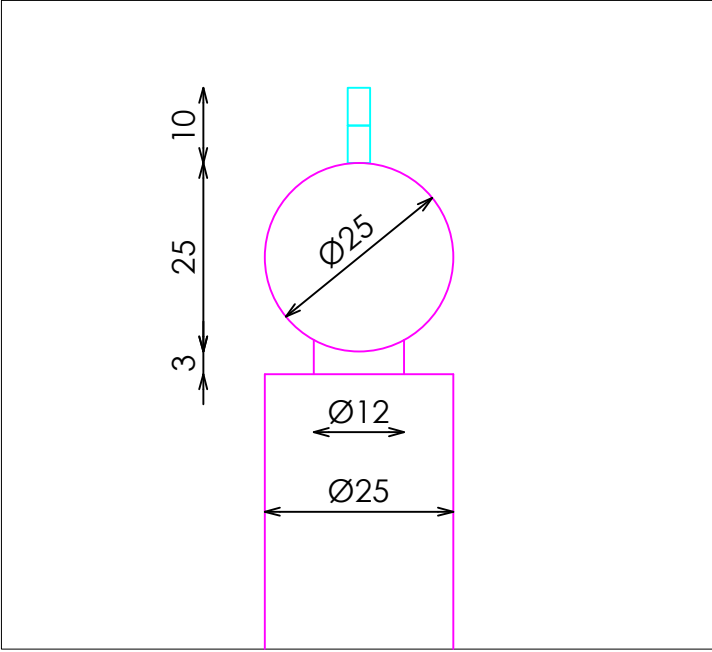

DETALLE ILUMINACION

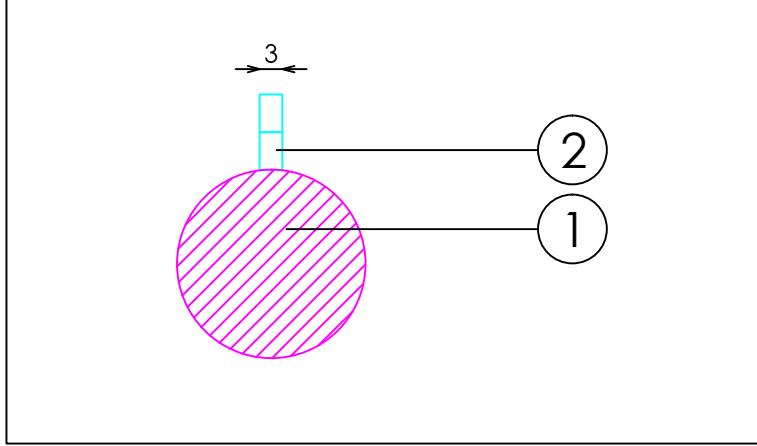

DETALLE ANTIROCE

