



ACABADOS


- ① MORTERO MORCEMCRIL MOSAICO GRIS BLANQUEADO REF.2215
- ② DM ACABADO LACADO PEARL NATURE REF.2220
- ③ ILUMINACION LED OPALUX 3100°K

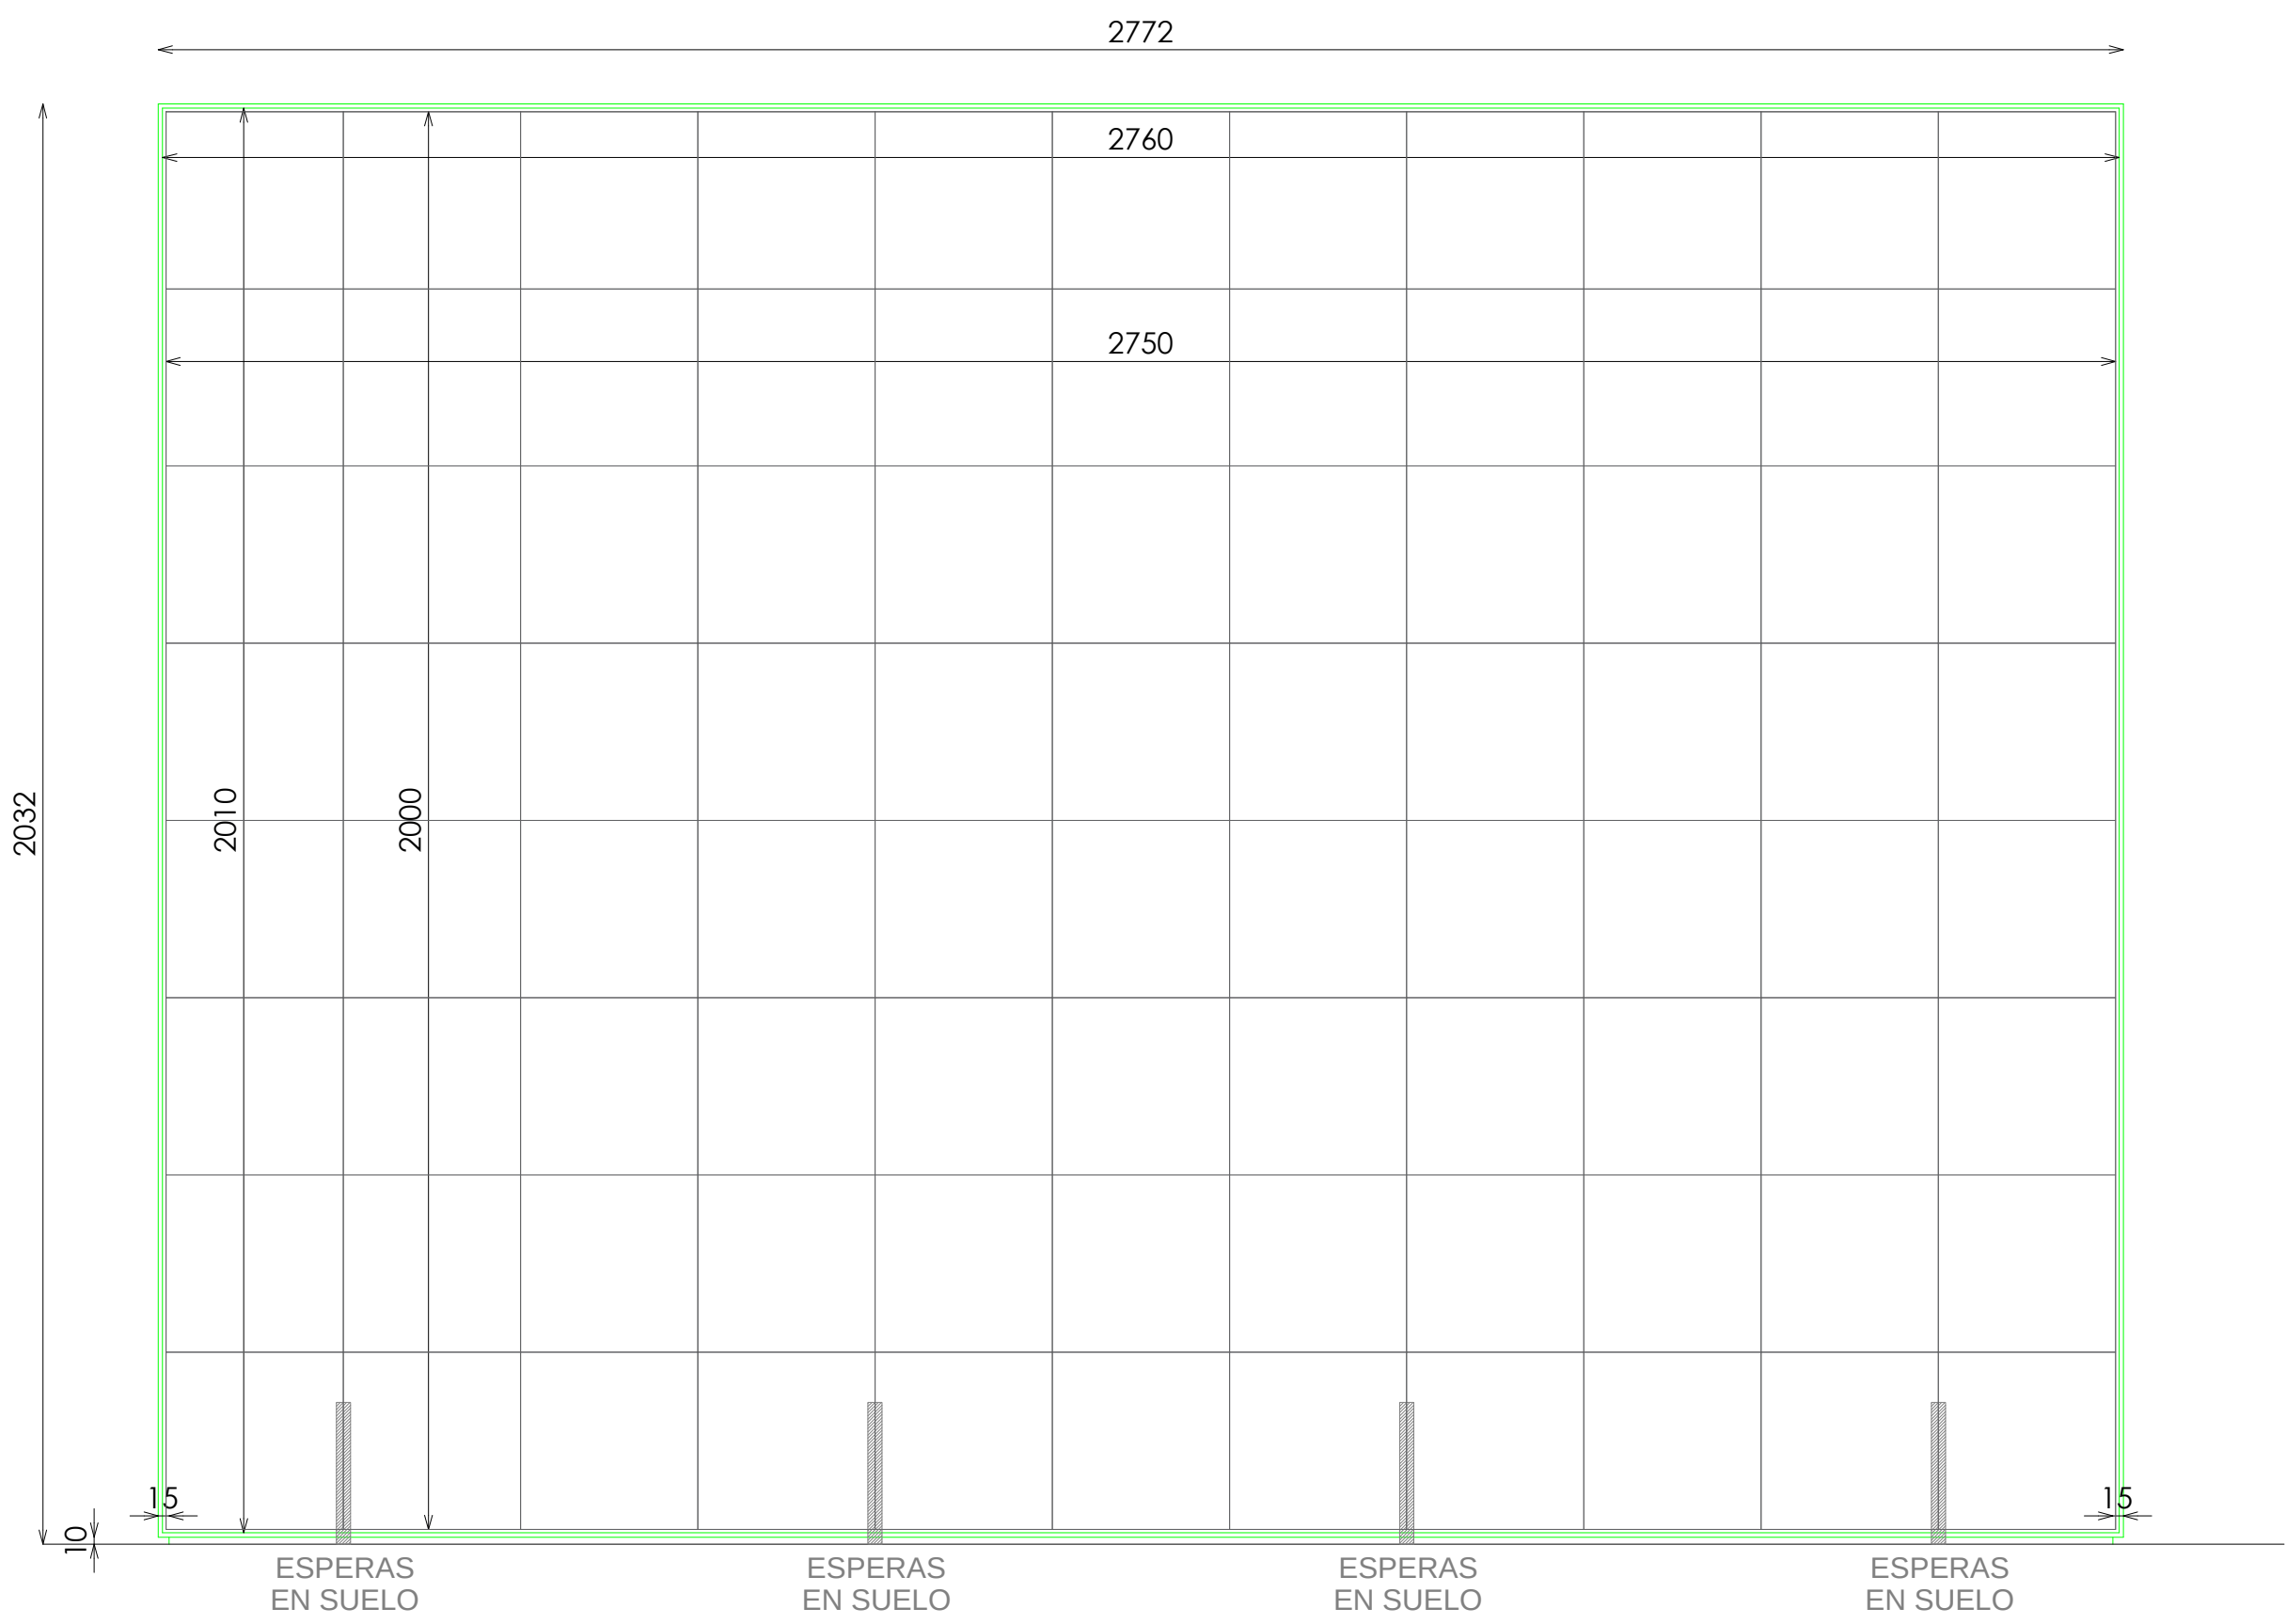


ALZADO

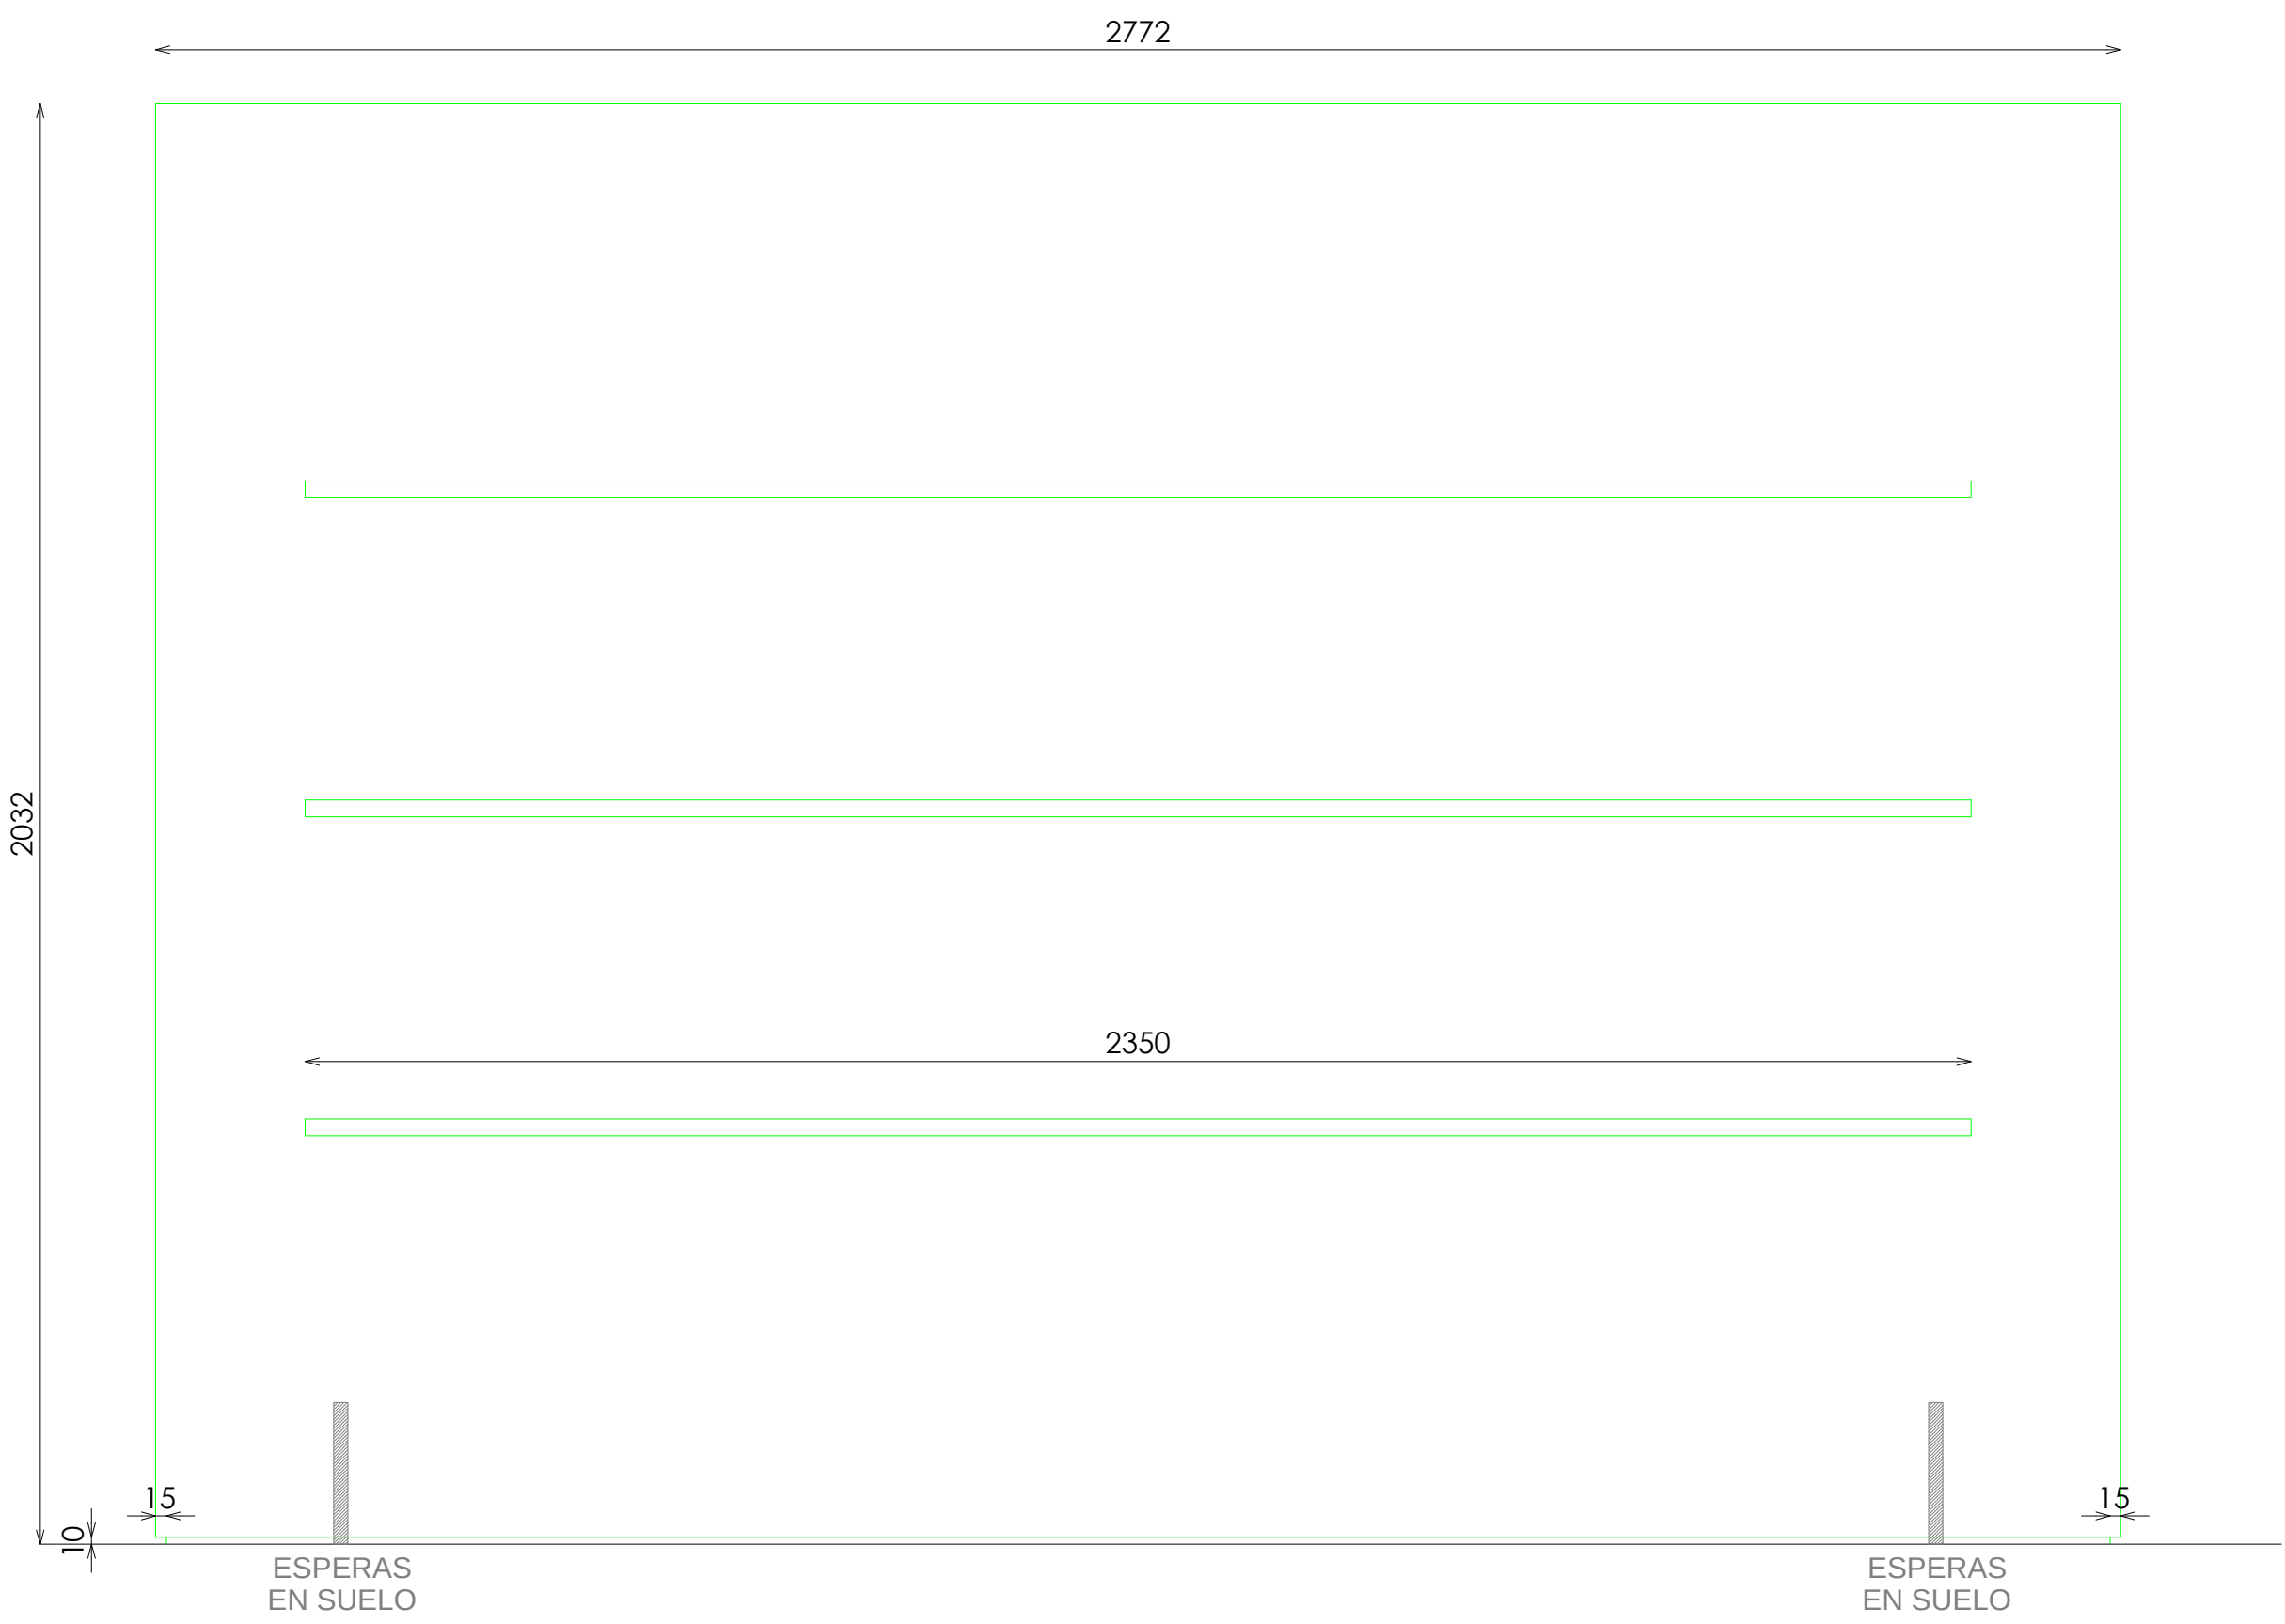


ALZADO

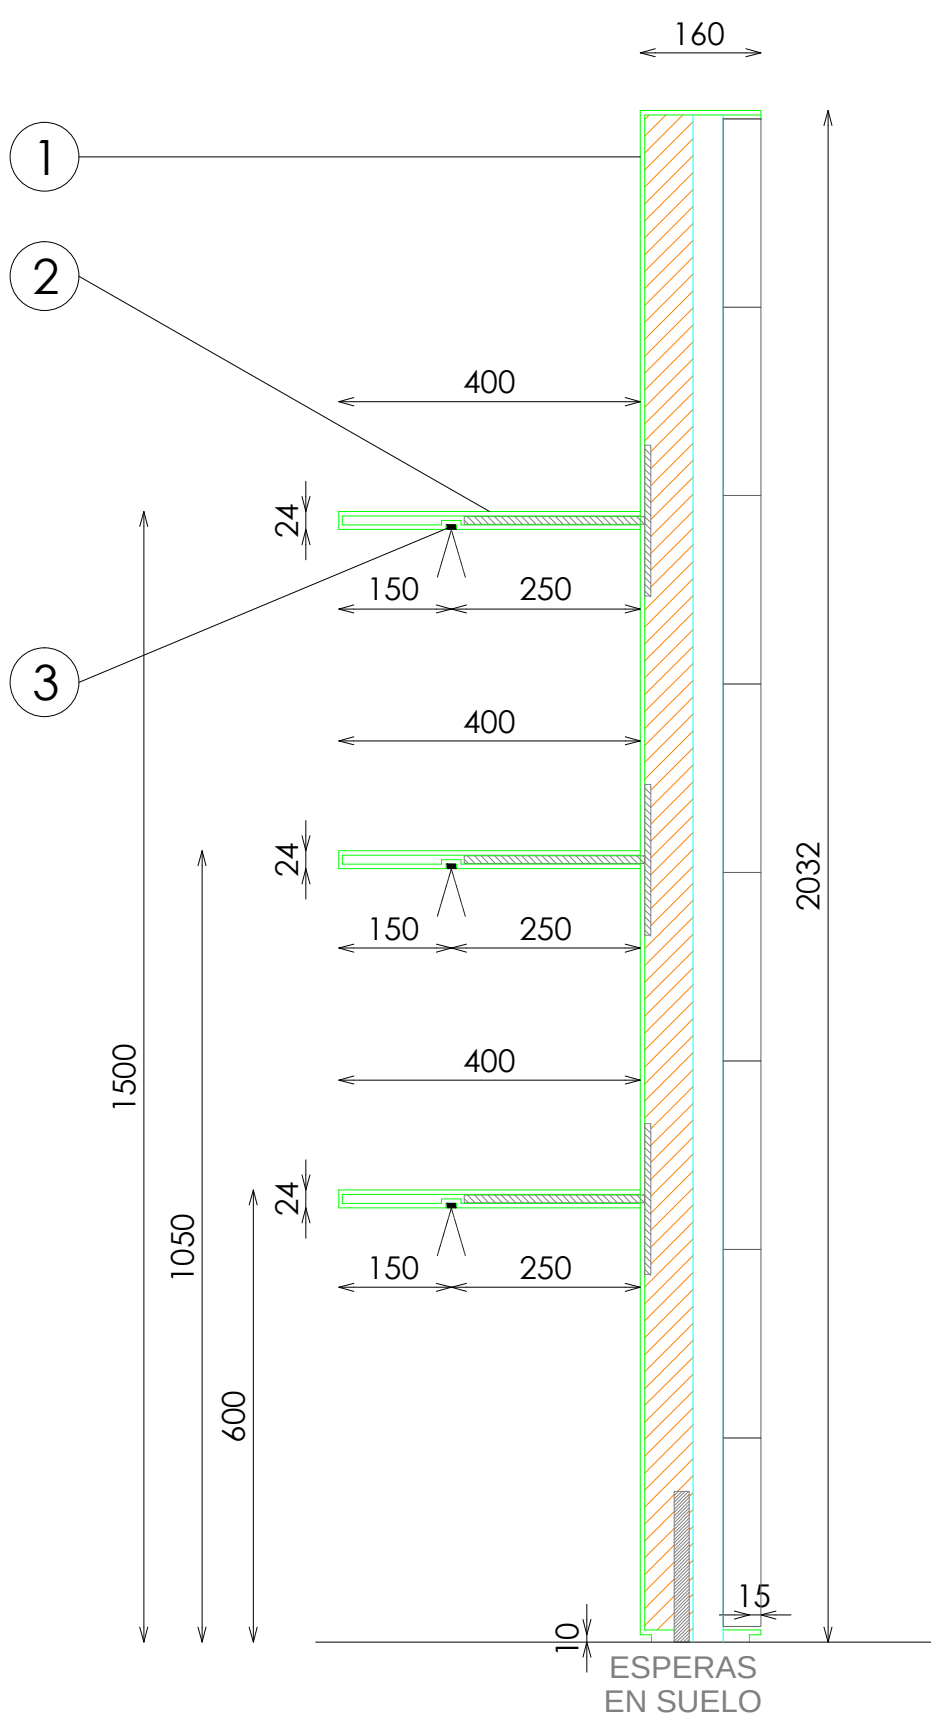

SECCION

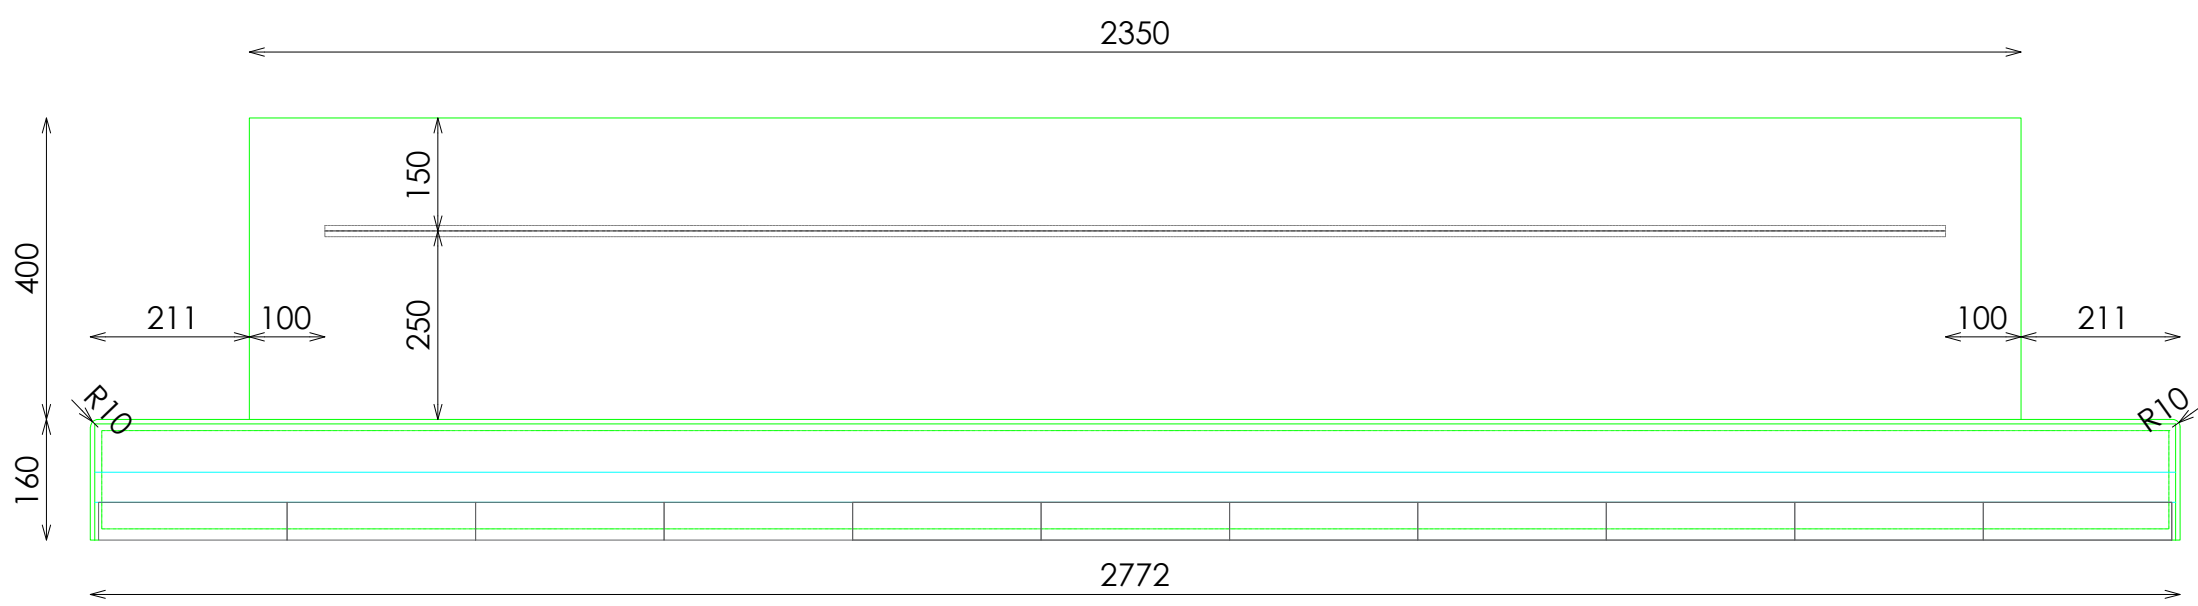

PLANTA

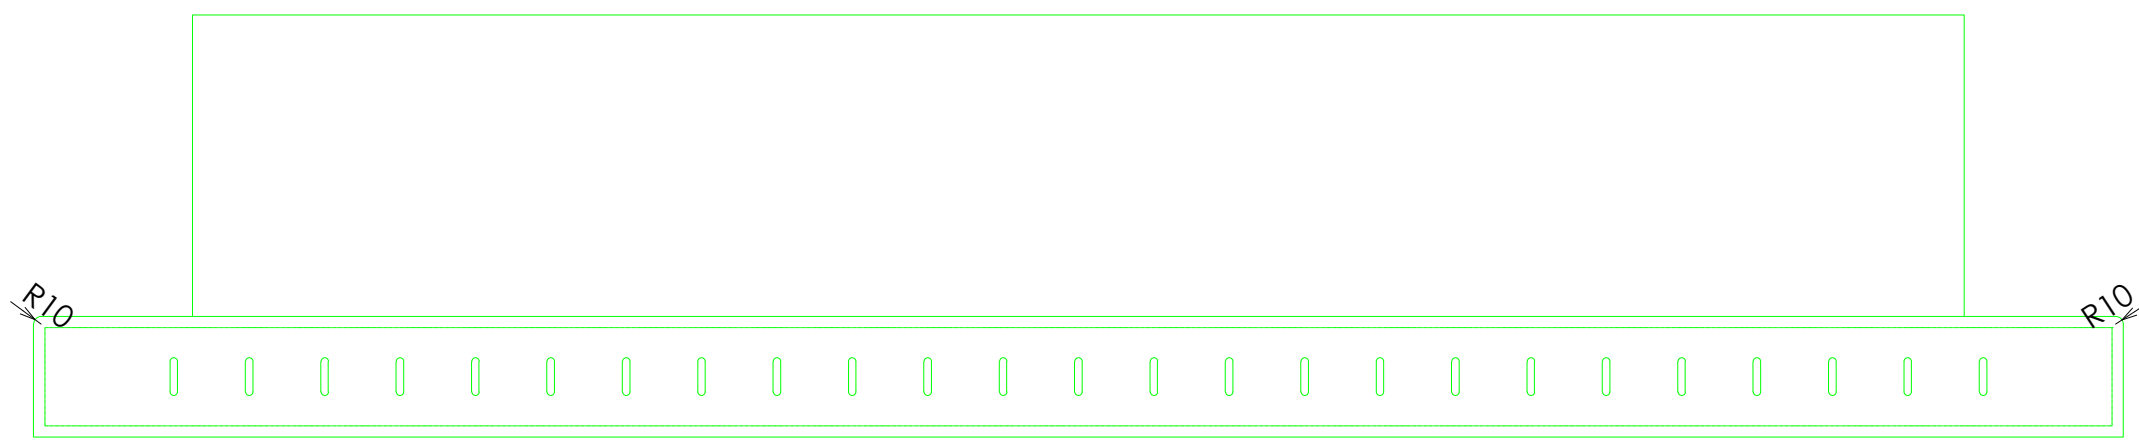

PLANTA SUPERIOR