



ACABADOS


- ① KRION CRYSTAL WHITE +9101 ARENADO FINO

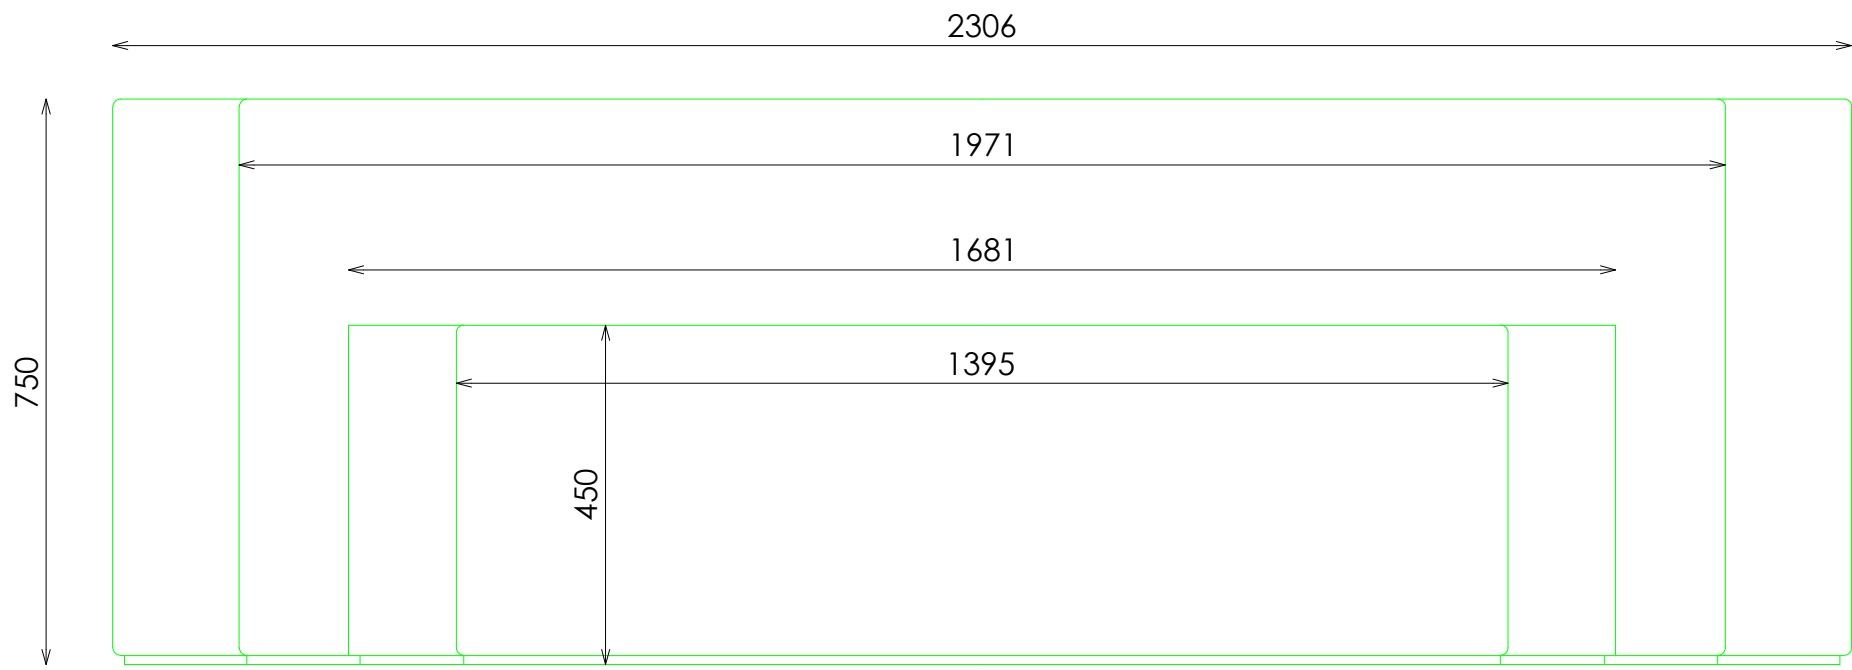


ALZADO

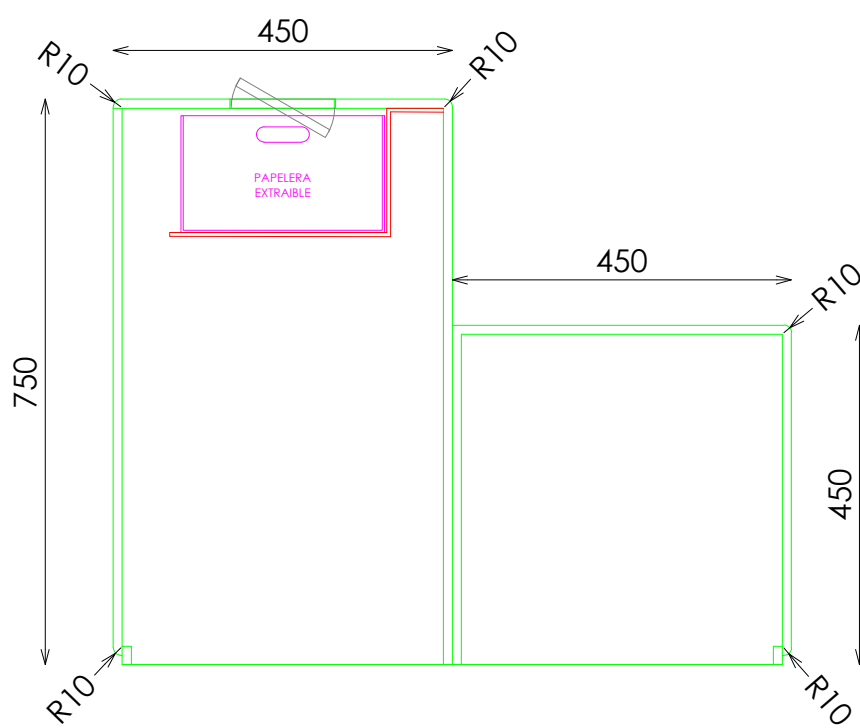


SECCION PAPELERA

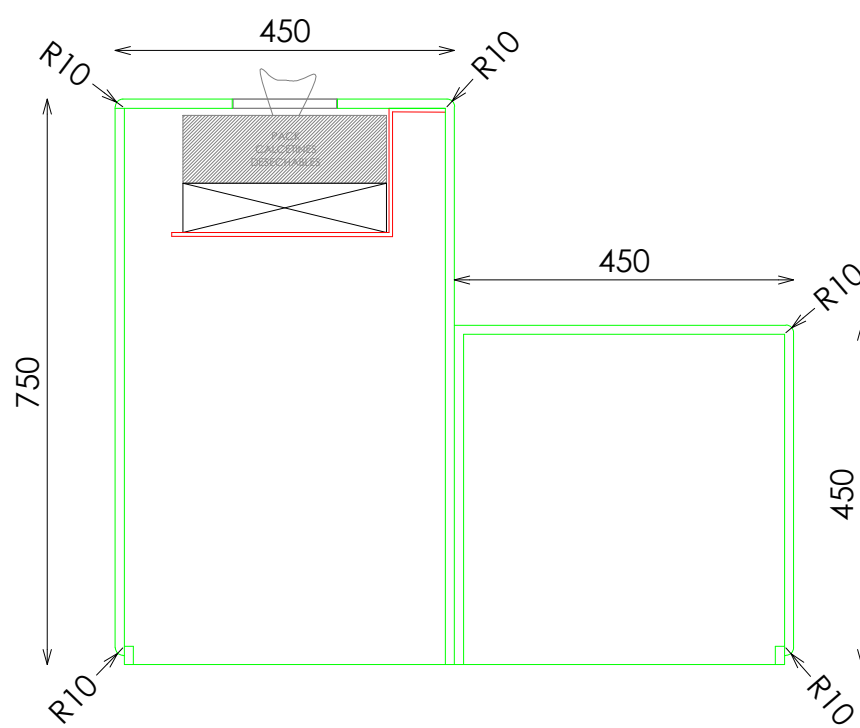

SECCION CALCETINES

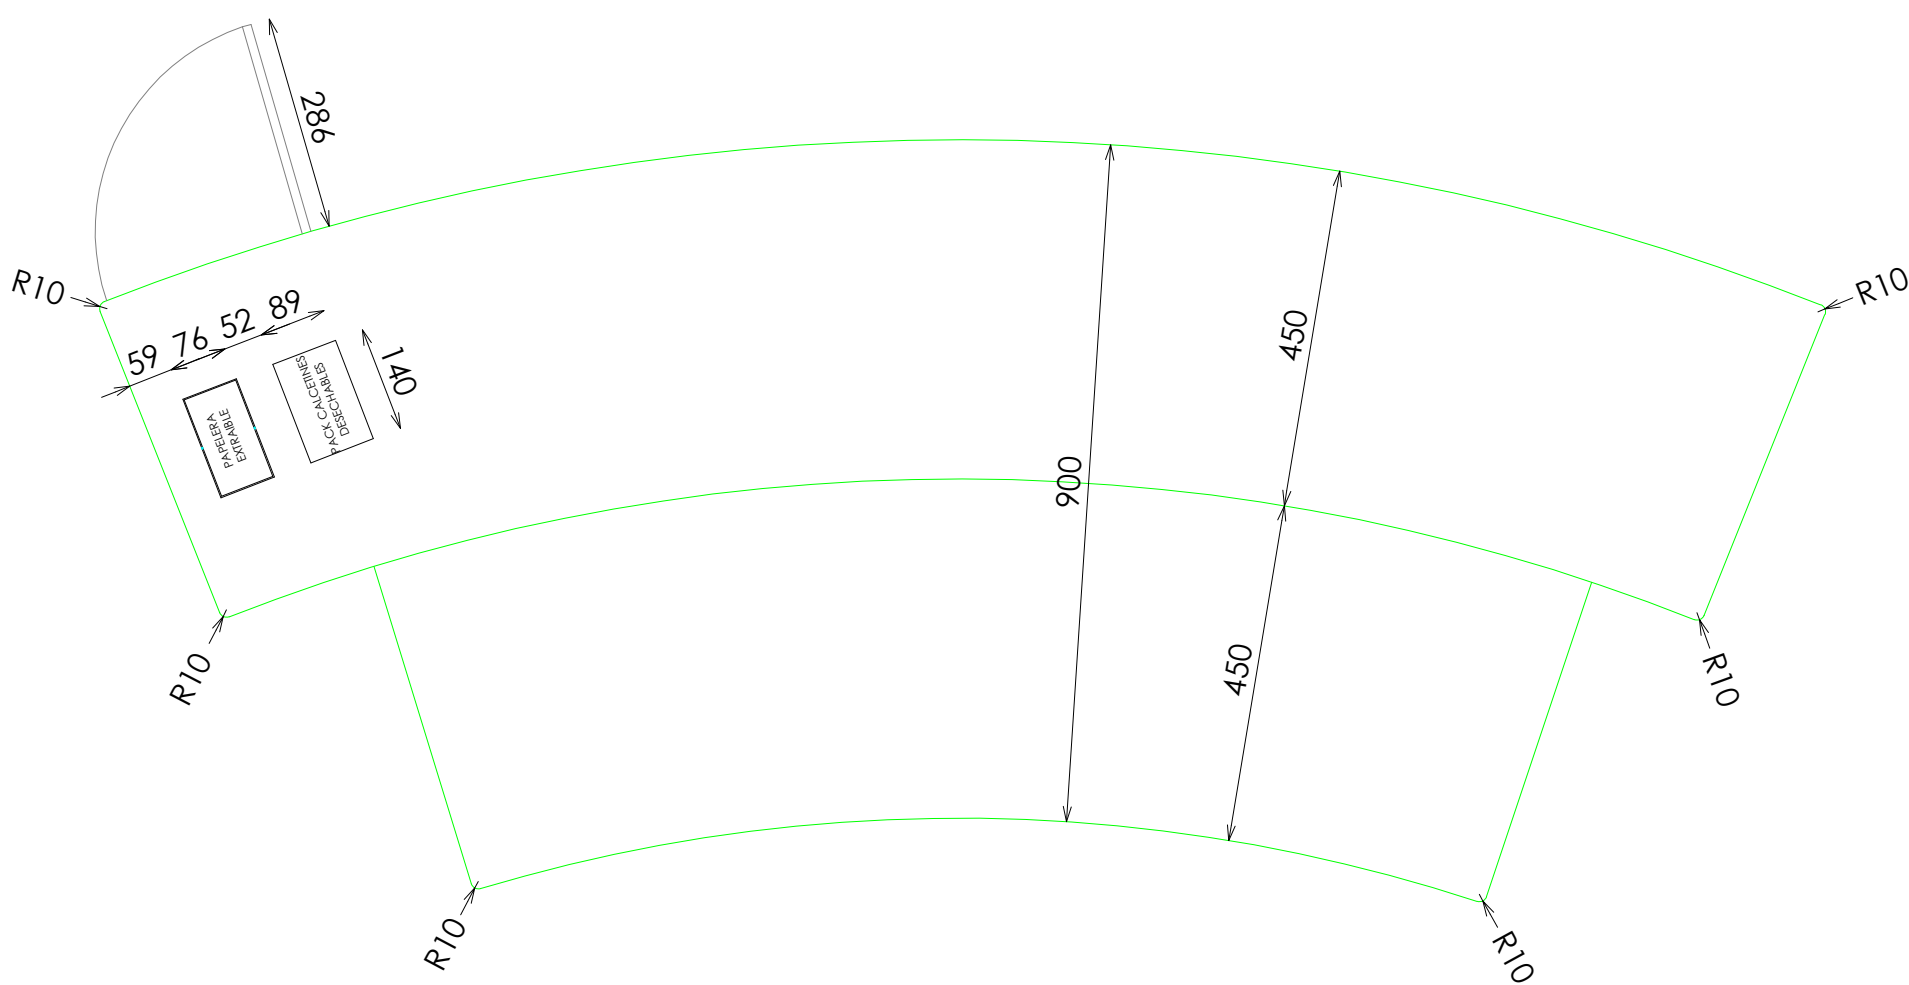

PLANTA

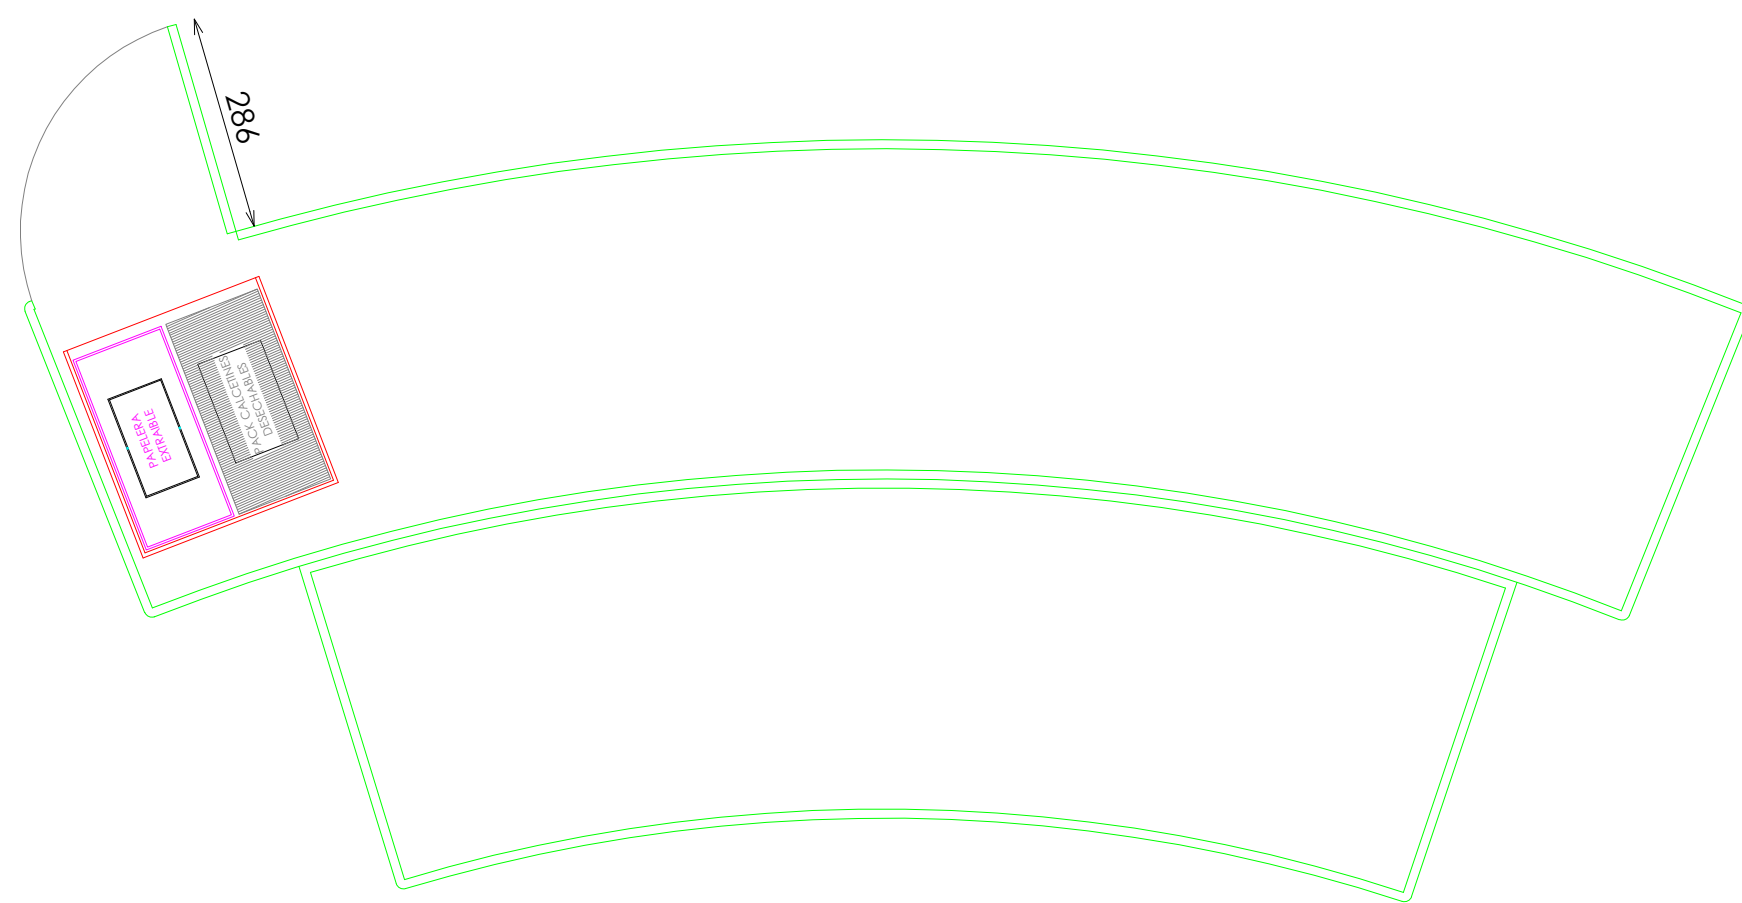

PLANTA PAPELERA/CALCETINES