


ACABADOS


- ① ACERO INOX SATINADO ESTANDAR. REF 2202
- ② PVC LACADO BLANCO MATE 3mm ESPESOR

*NOTA: BASE CON CONTERAS DE PLASTICO NEGRO


*NOTA: TIPOGRAFÍA SWIS 721 CN BT NEGRITA

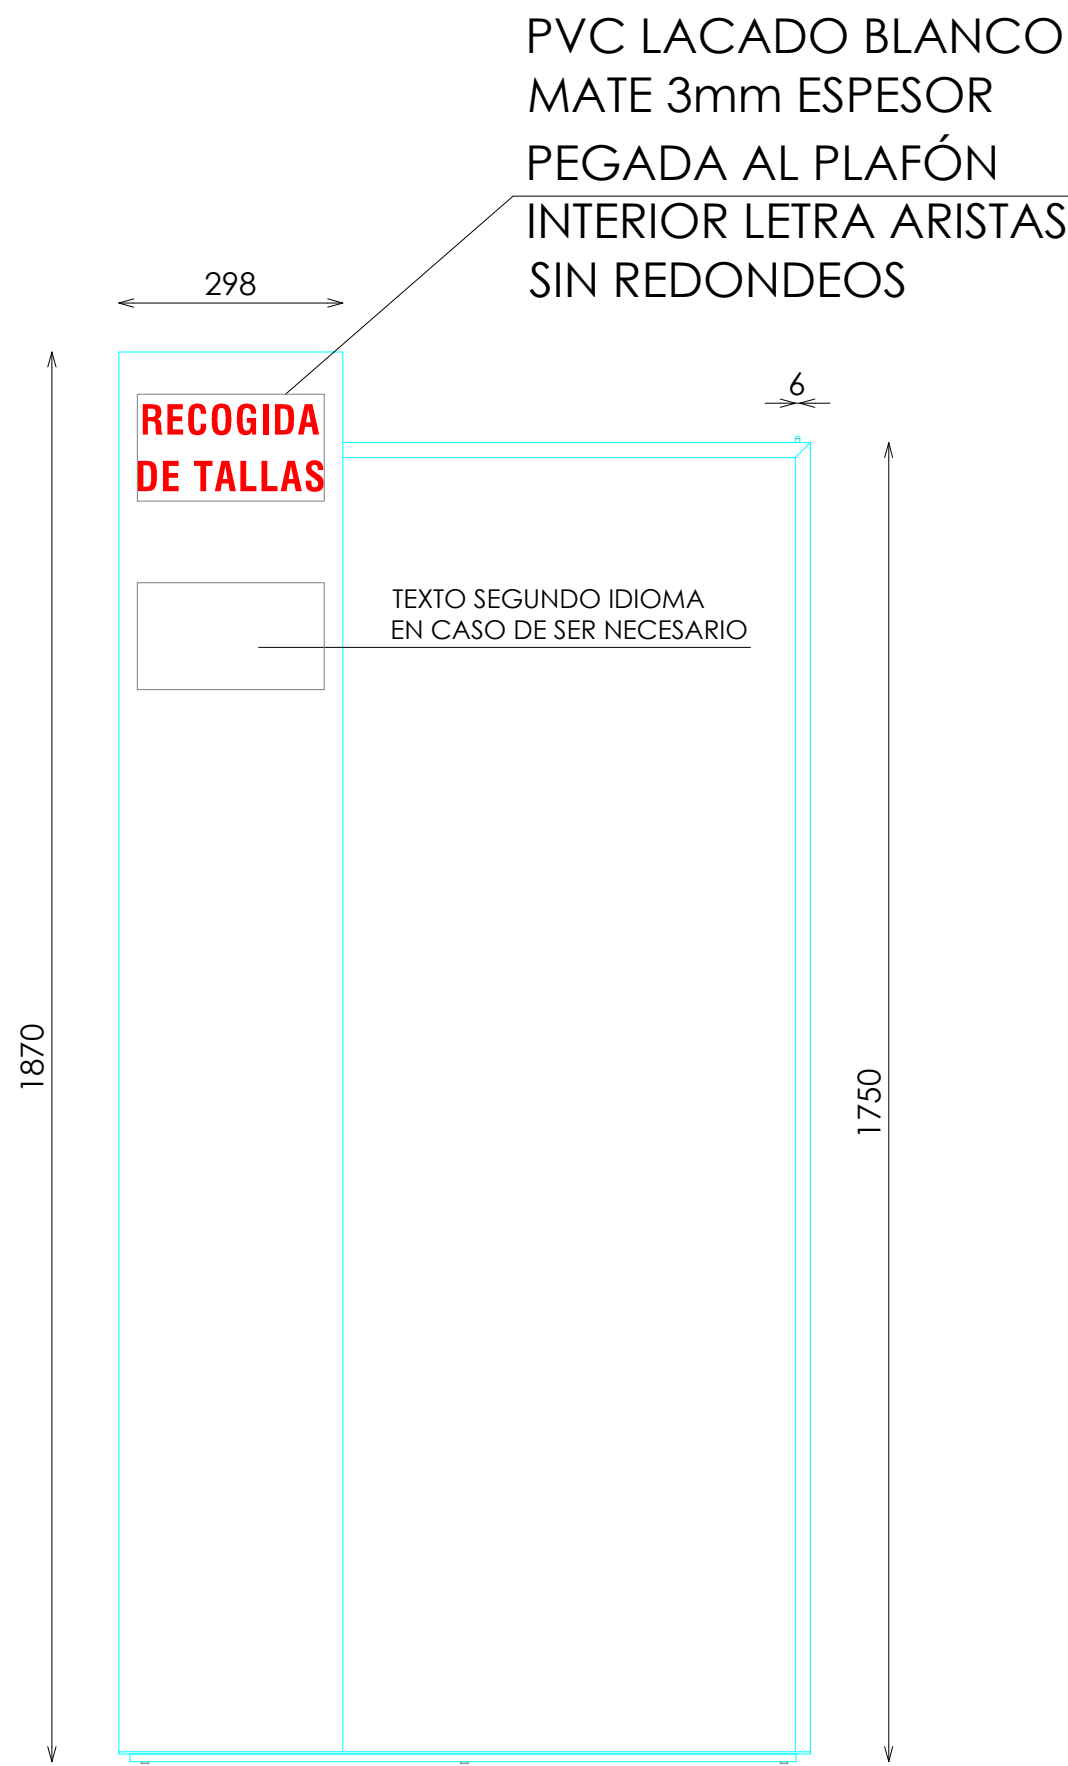


ALZADO FRONTAL

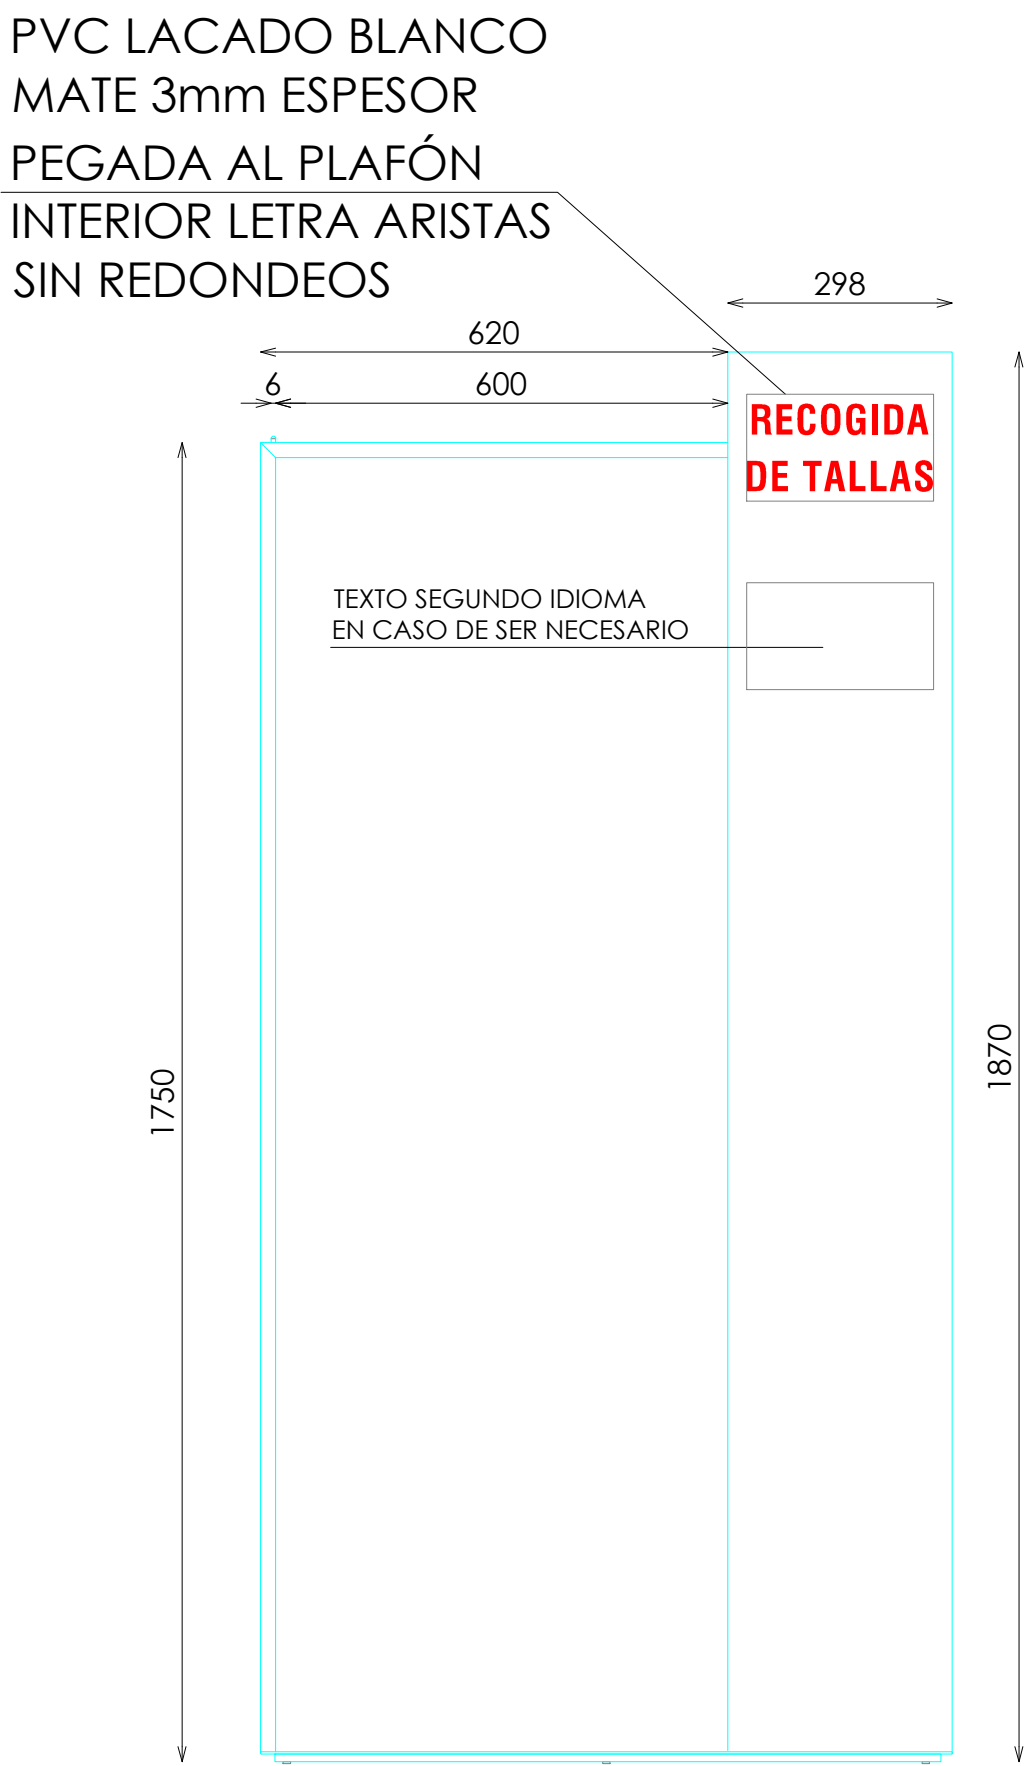

ALZADO POSTERIOR


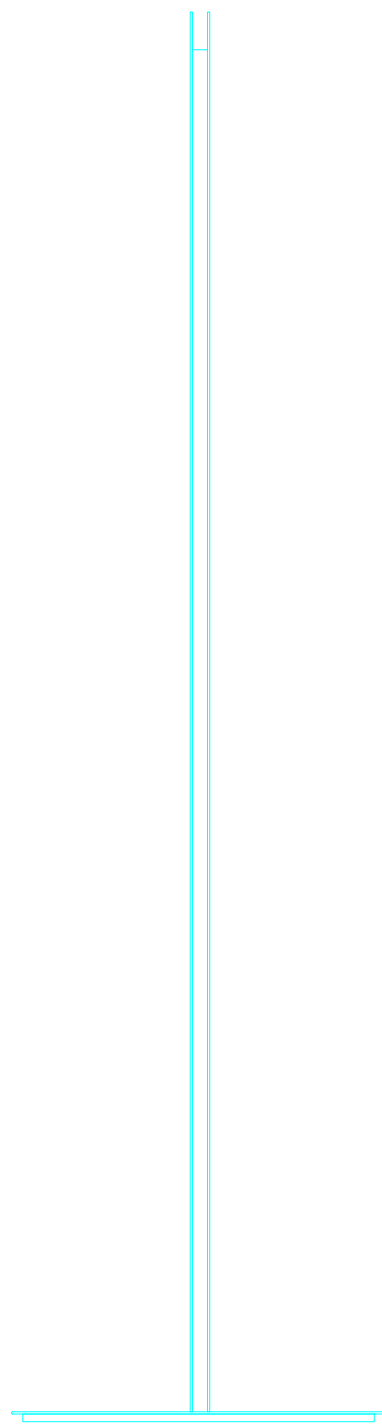


ALZADO LATERAL

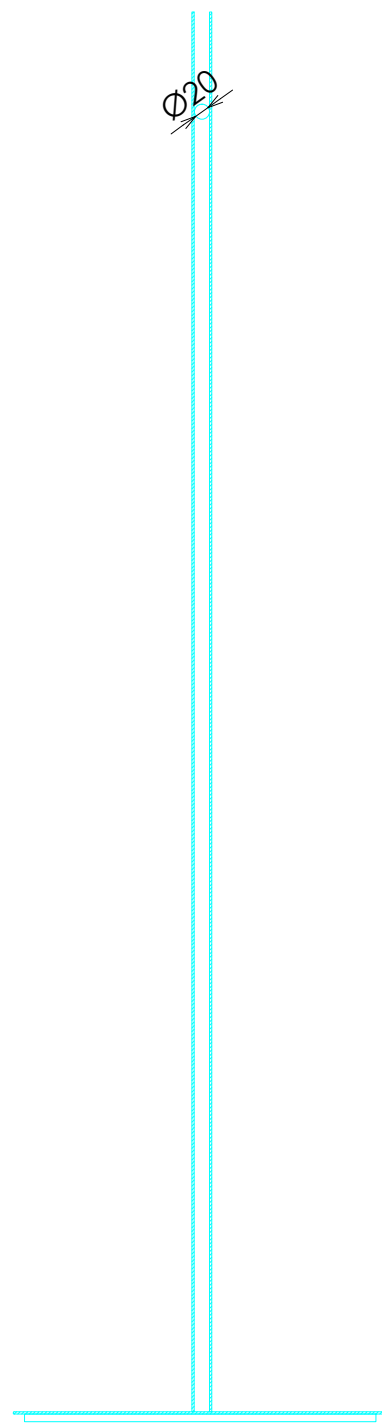


SECCION


DETALLE TARIMA

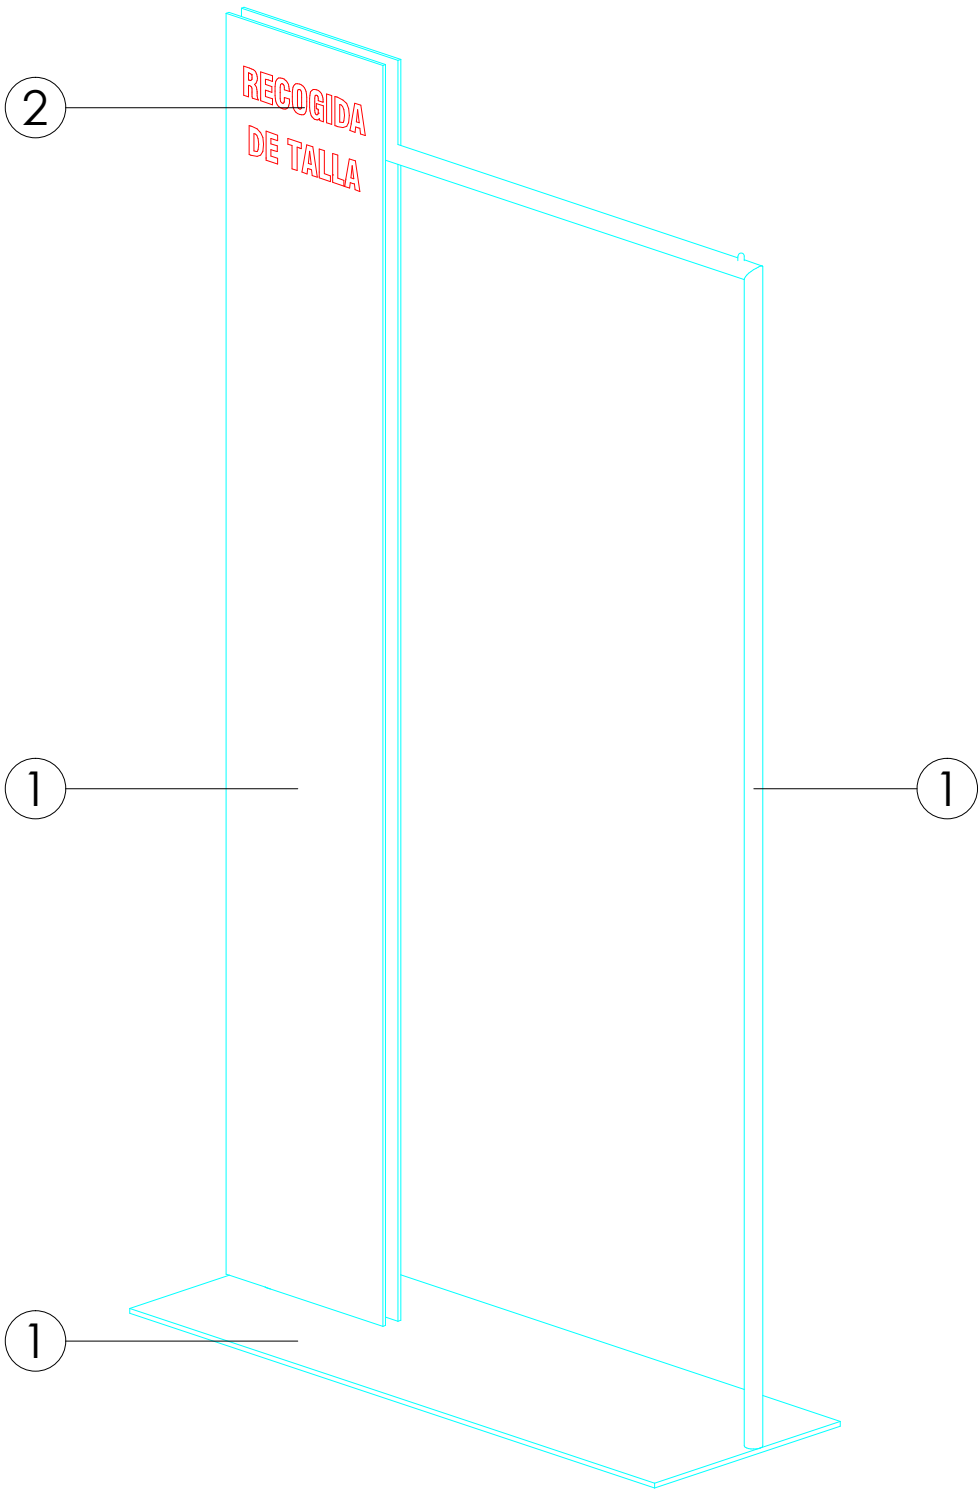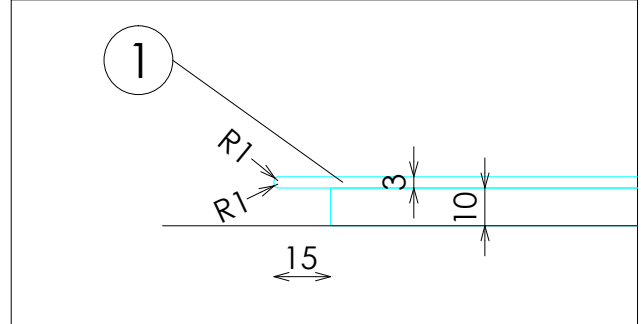

VISTA 3D

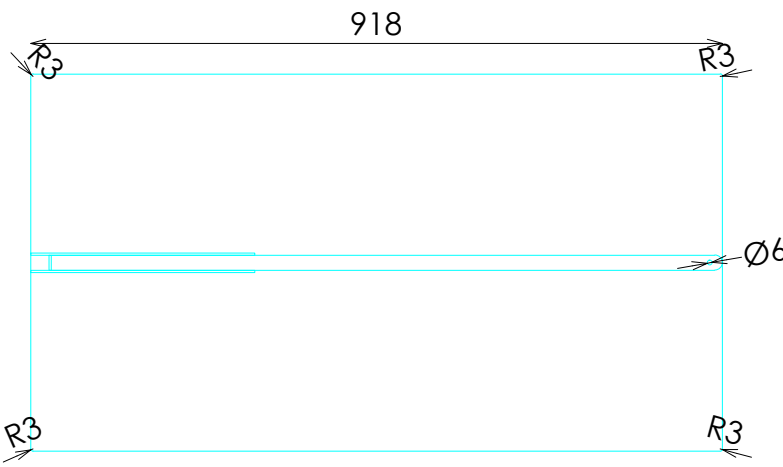

PLANTA

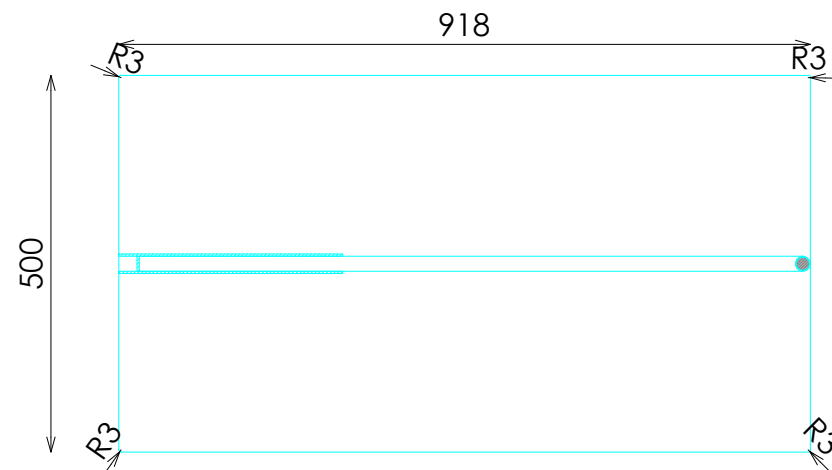

PLANTA SECCIONADA