



ACABADOS

- ① ROBLE NATURAL PICA VIA. REF 2201
- ② ACERO INOX SATINADO ESTANDAR. REF 2202


*NOTA: BASE CON CONTERAS DE PLASTICO NEGRO

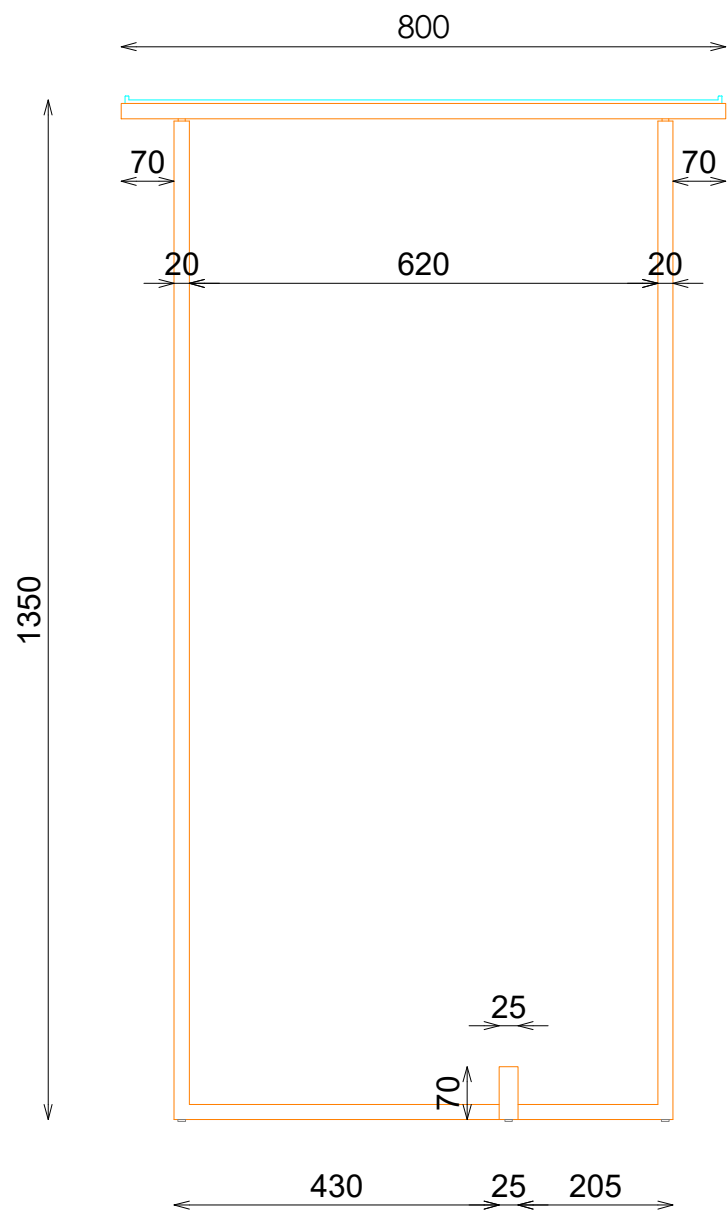

ALZADO

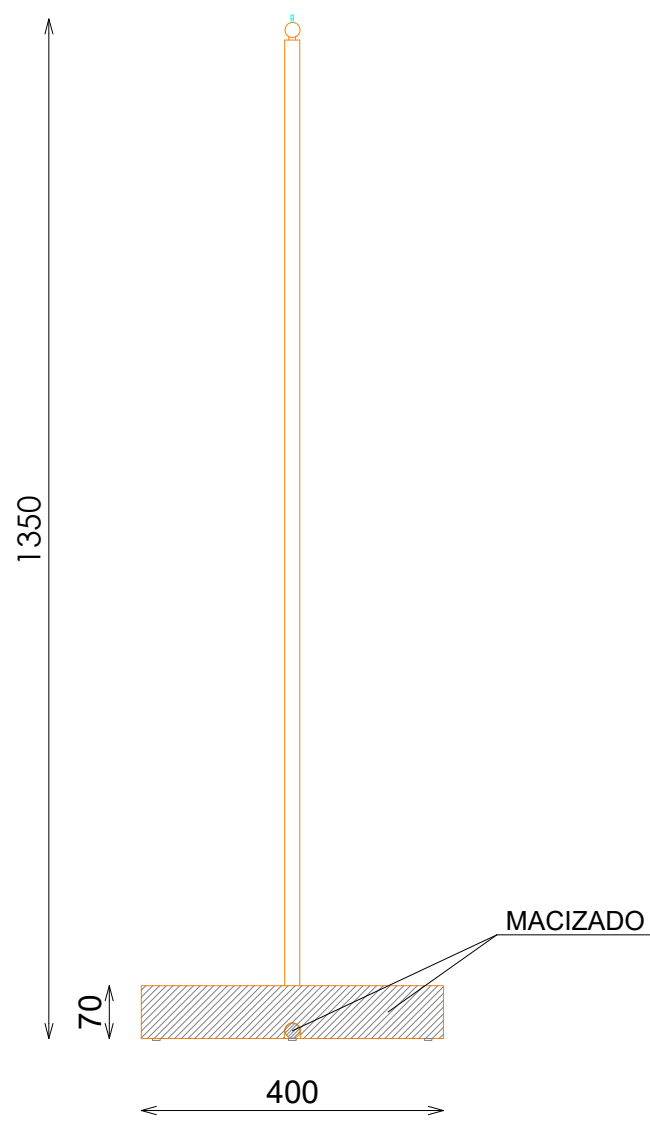


PERFIL

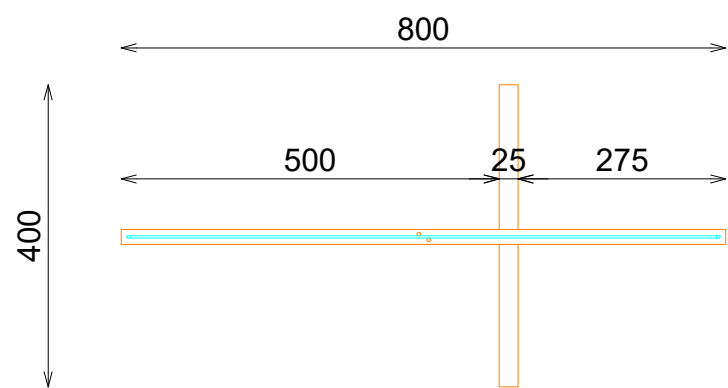


PLANTA



DETALLE A

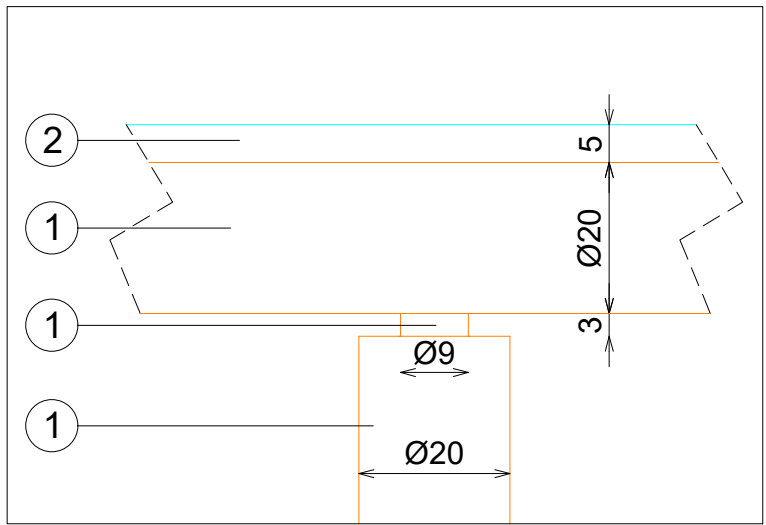

DETALLE B

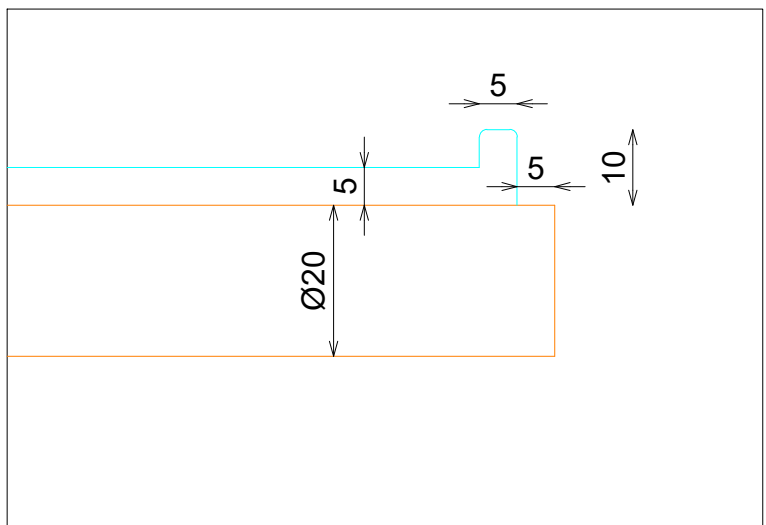

DETALLE C

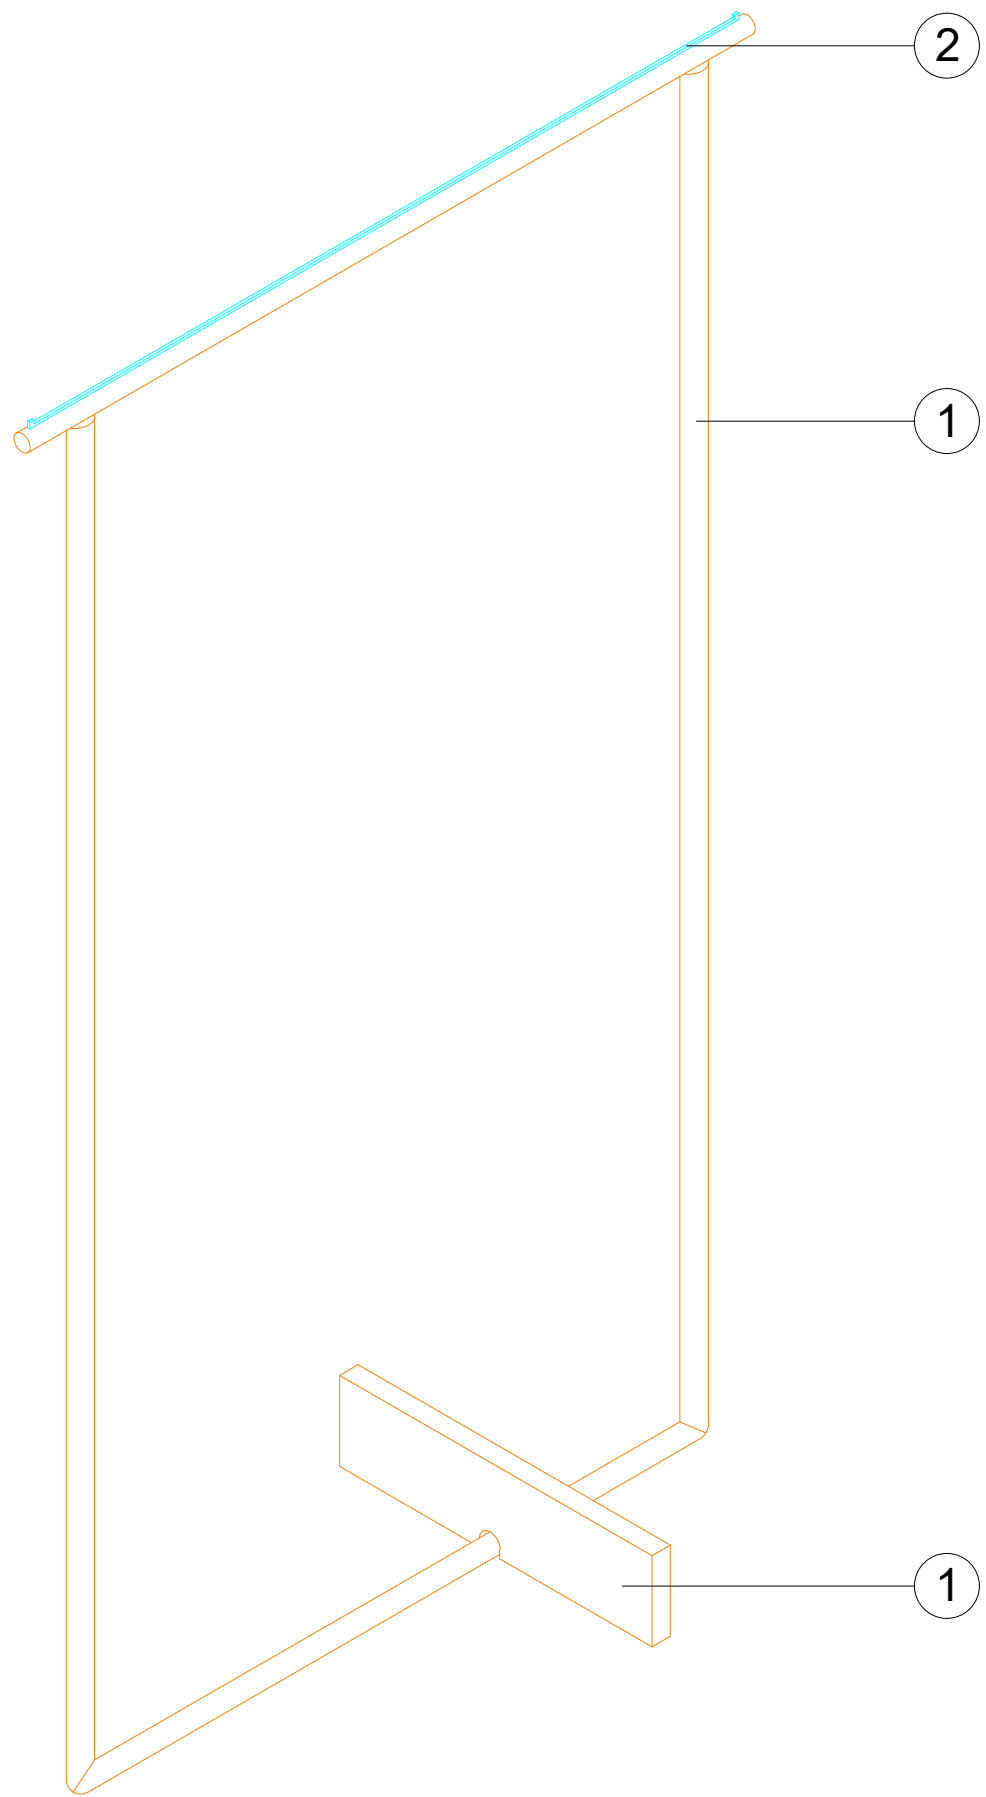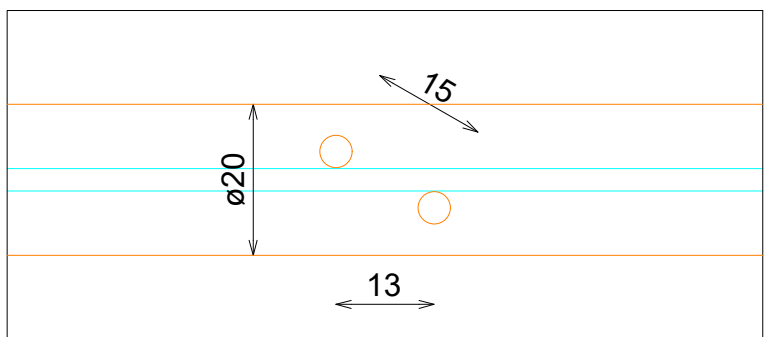

VISTA 3D