



SEÑORA

PERIMETRAL


BARRA 2 MODULOS 90xH182 + 2 MODULOS CON FRONTALES 120xH182 IZQUIERDA ACERO

ACABADOS


- ① ACERO INOX SATINADO ESTANDAR. REF 2202
- ② ILUMINACION LED OPALUX 3100°K

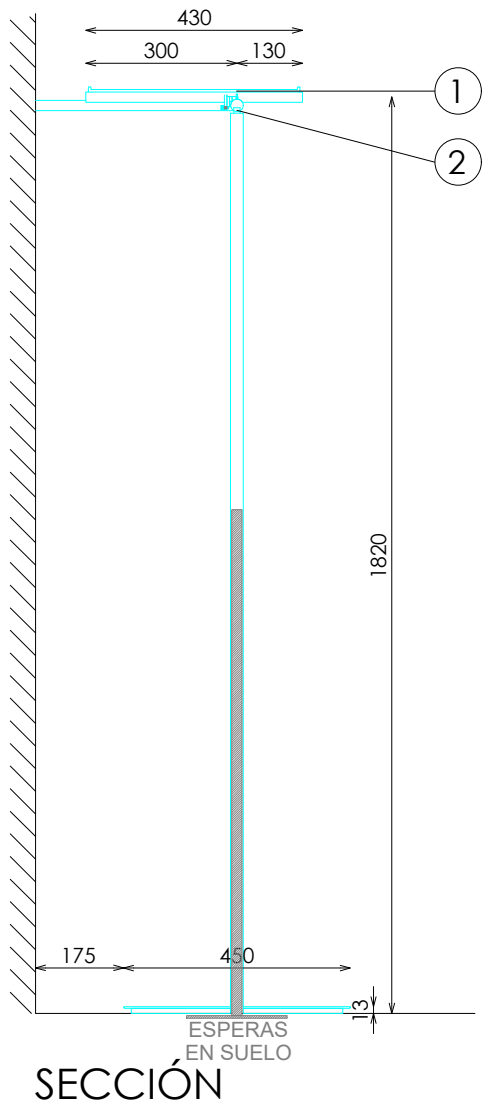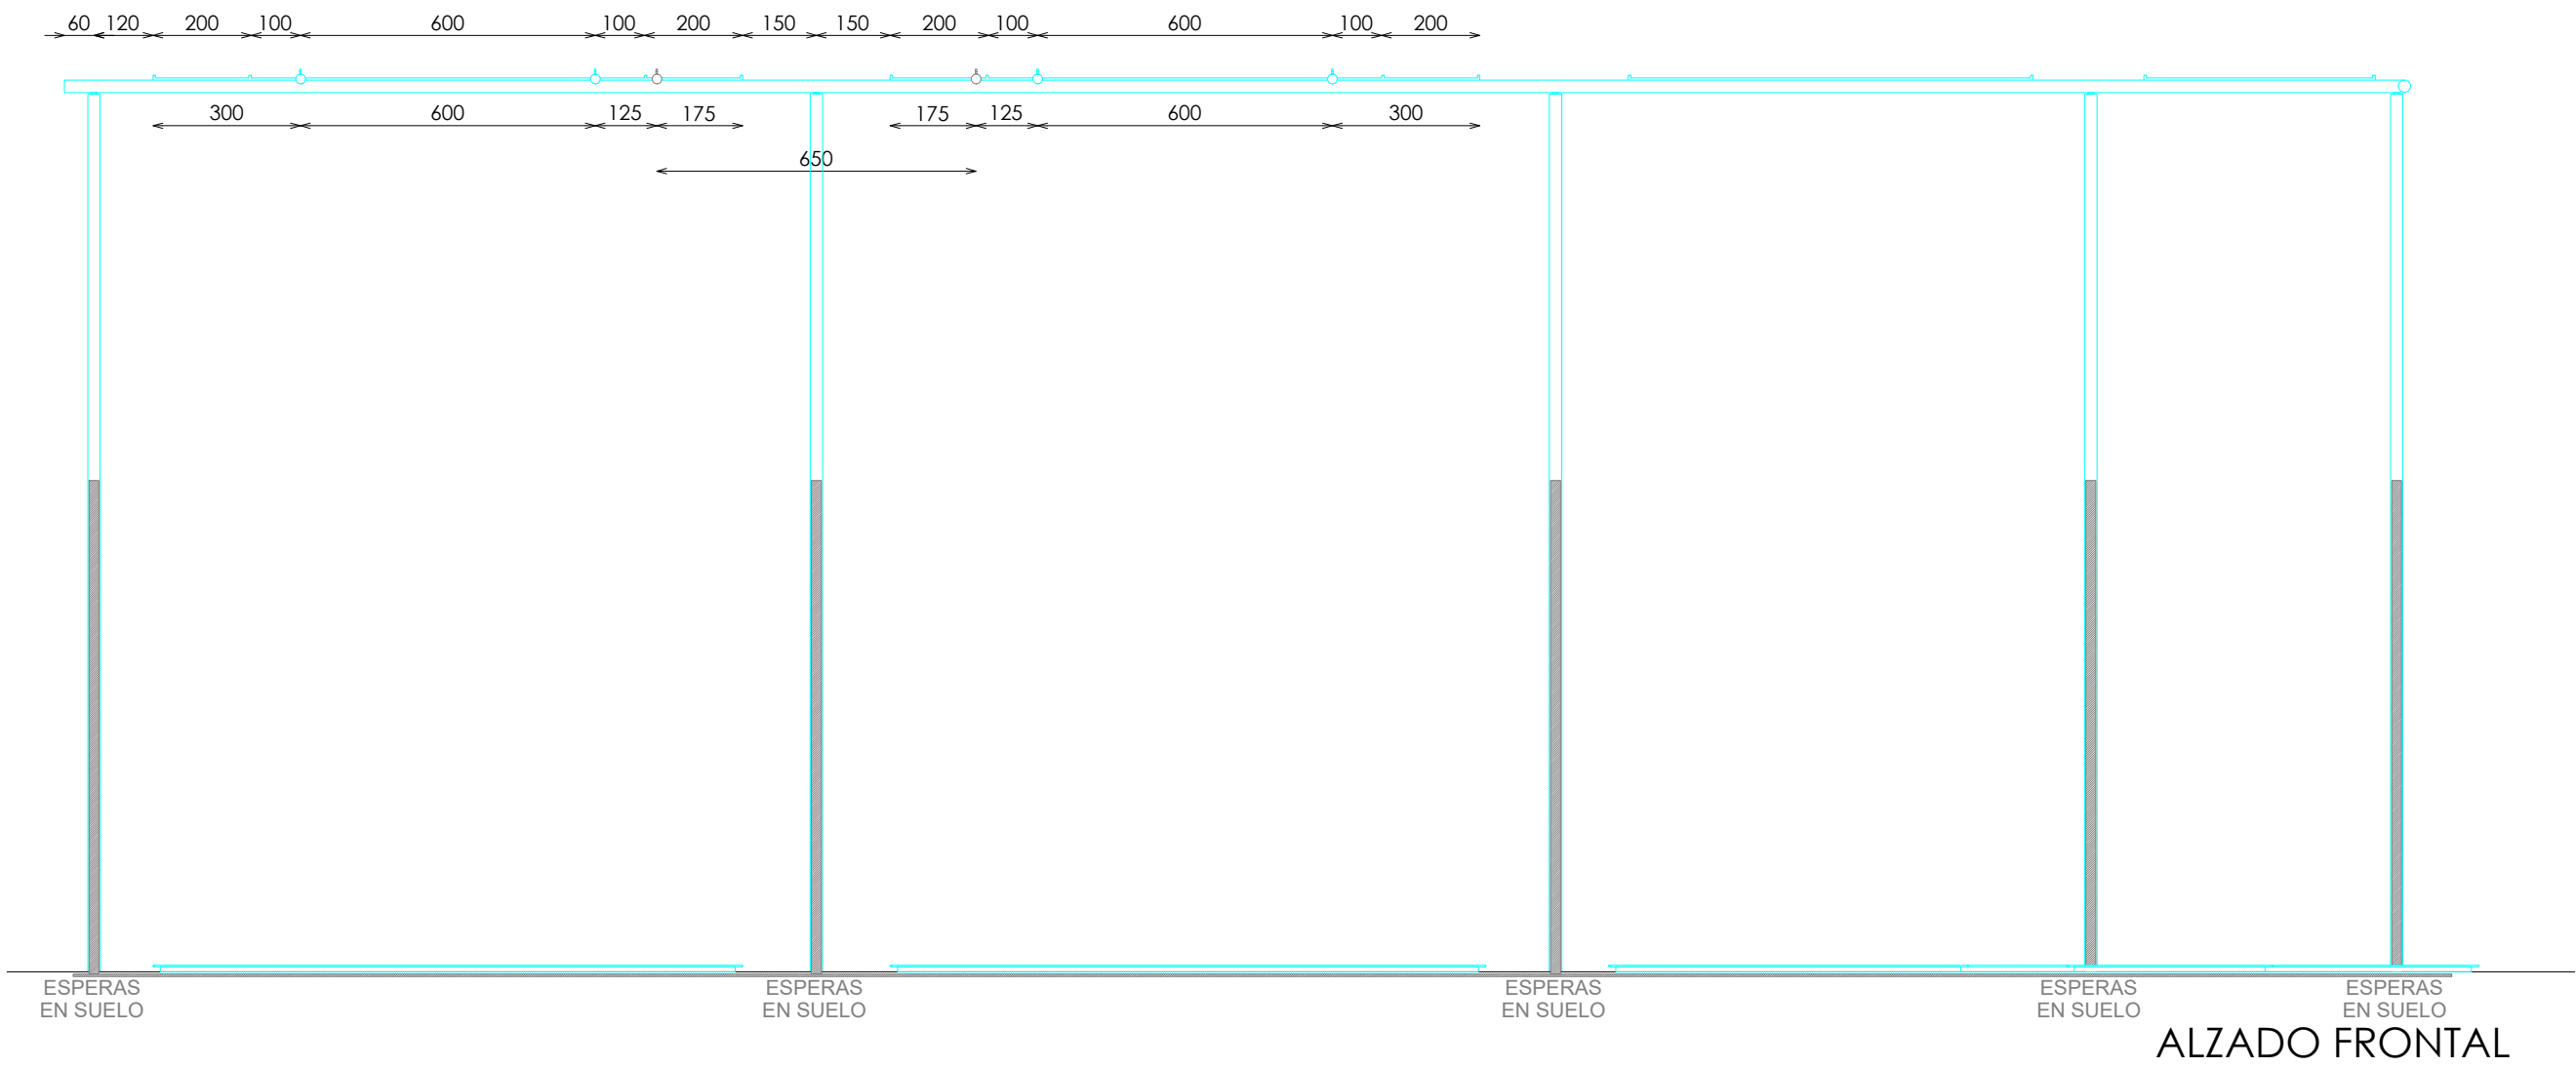


DETALLE A

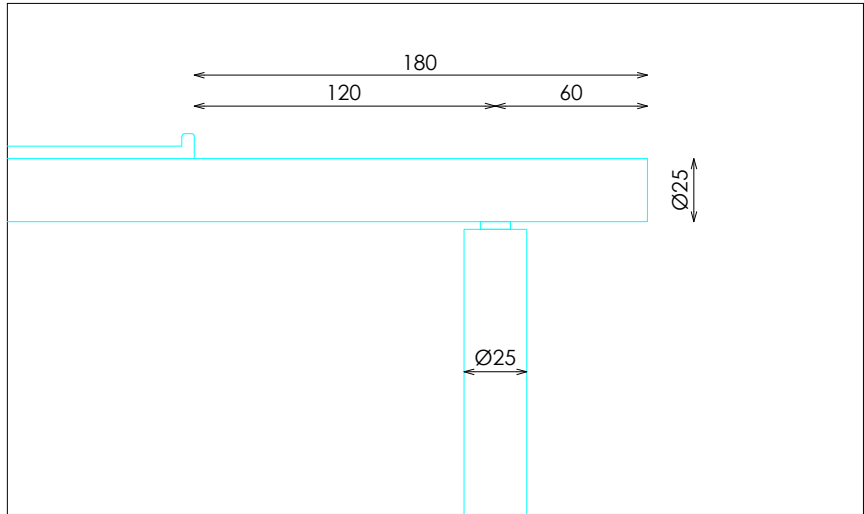


DETALLE BASE

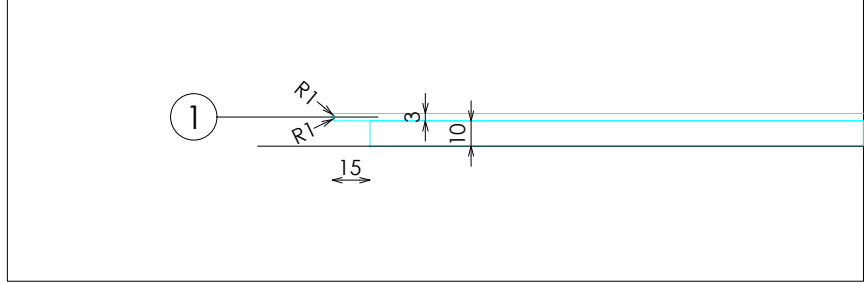


DET. ANCLAJE FRONTAL

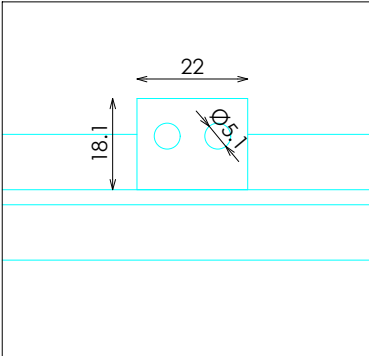

DET. PINCHO COMPL.

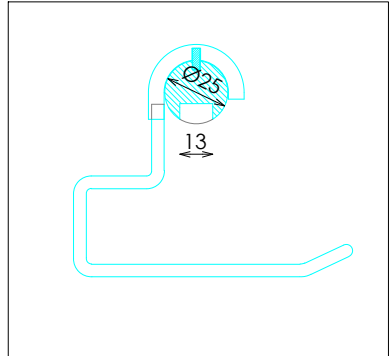


DETALLE FRONTALES EXTRAIBLES

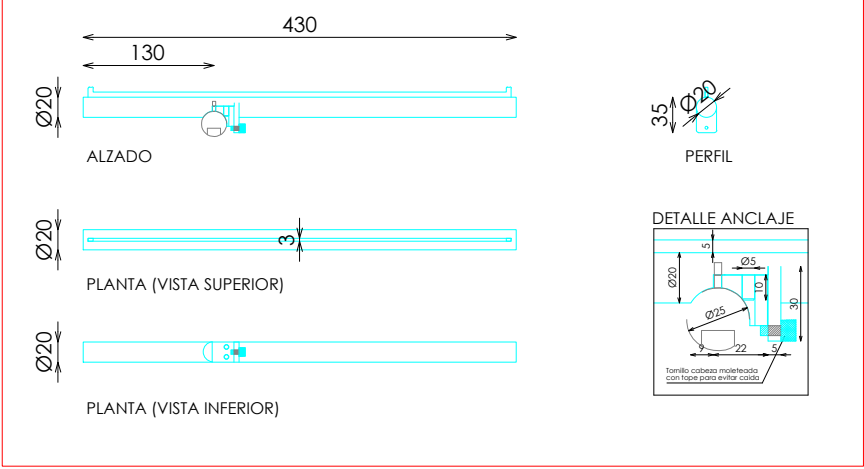

DOTACION

DESCRIPCION	Uds
FRONTAL EXTRAIBLE (TUBO MACIZO)	6

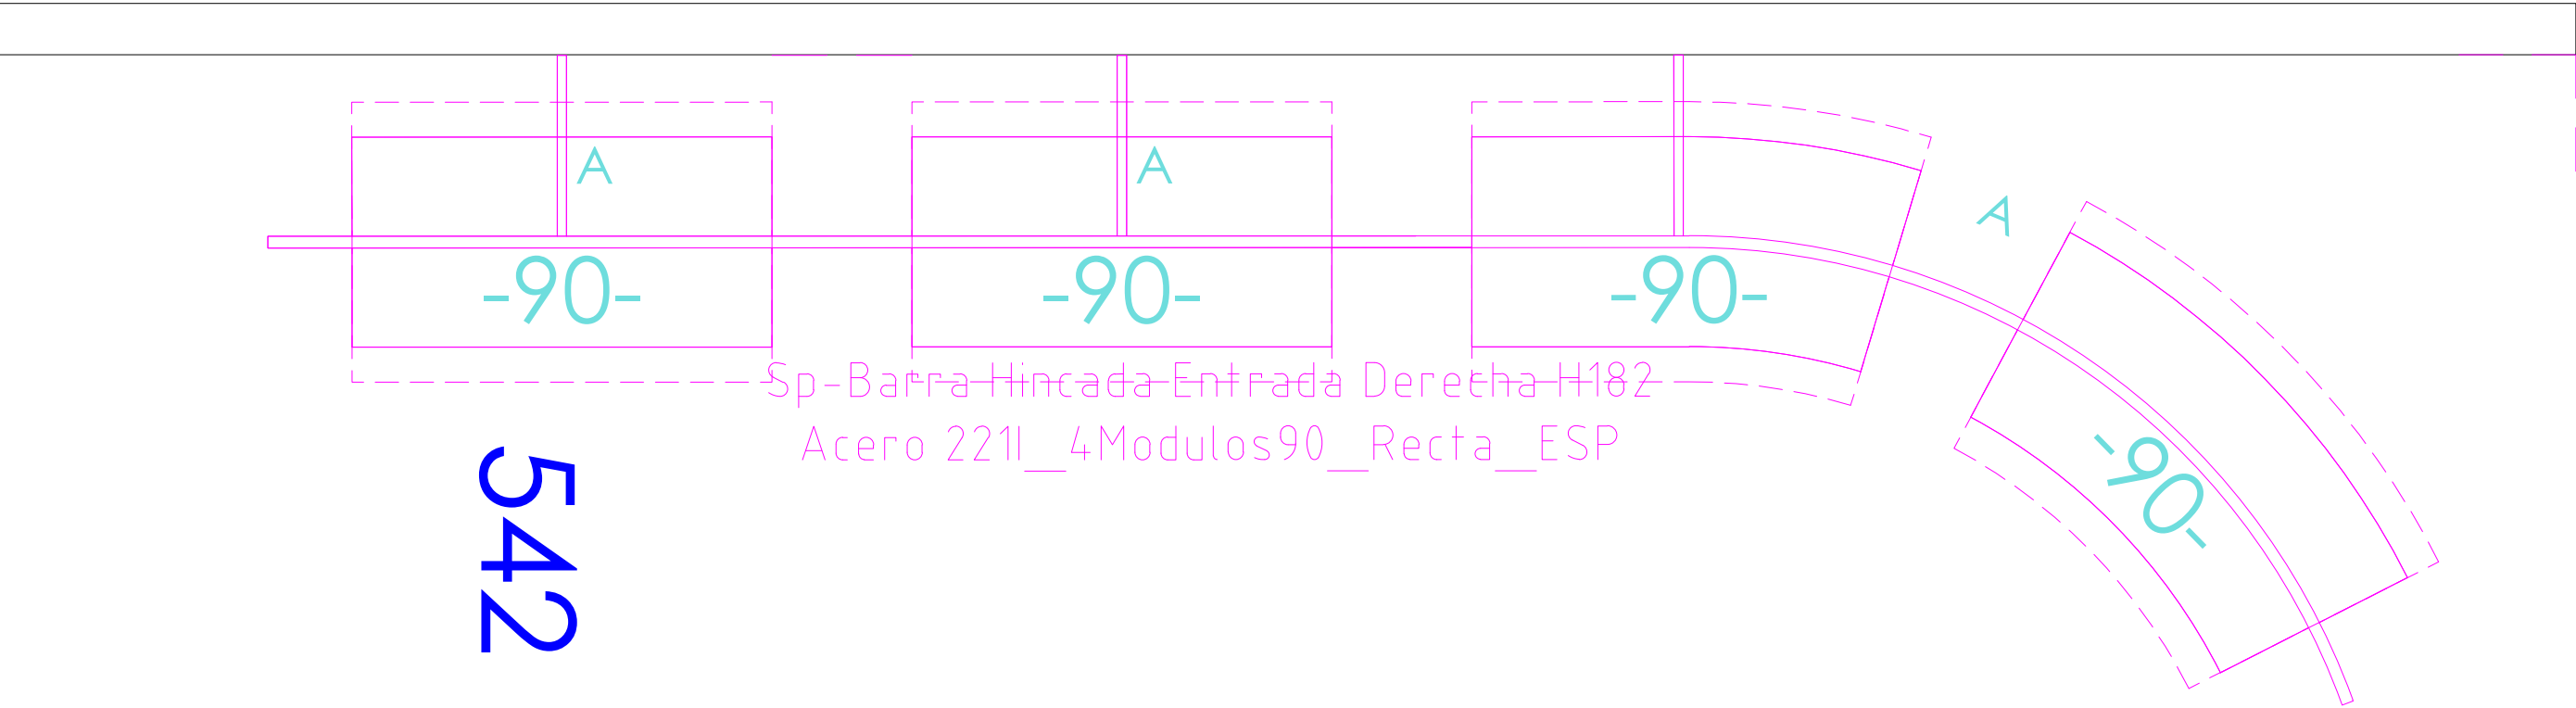

E: 1_30

Pag: 1_1

Código: 22ASEMP011H
Matrícula: Sp-Barra 2 Modulos 90xH182 + 2 Modulos con Frontales 120xH182 Izquierda Acero 221H
Versión: H
Fecha: oct-22
Imagen: 221

8Z10148300

STUDIOZARA