
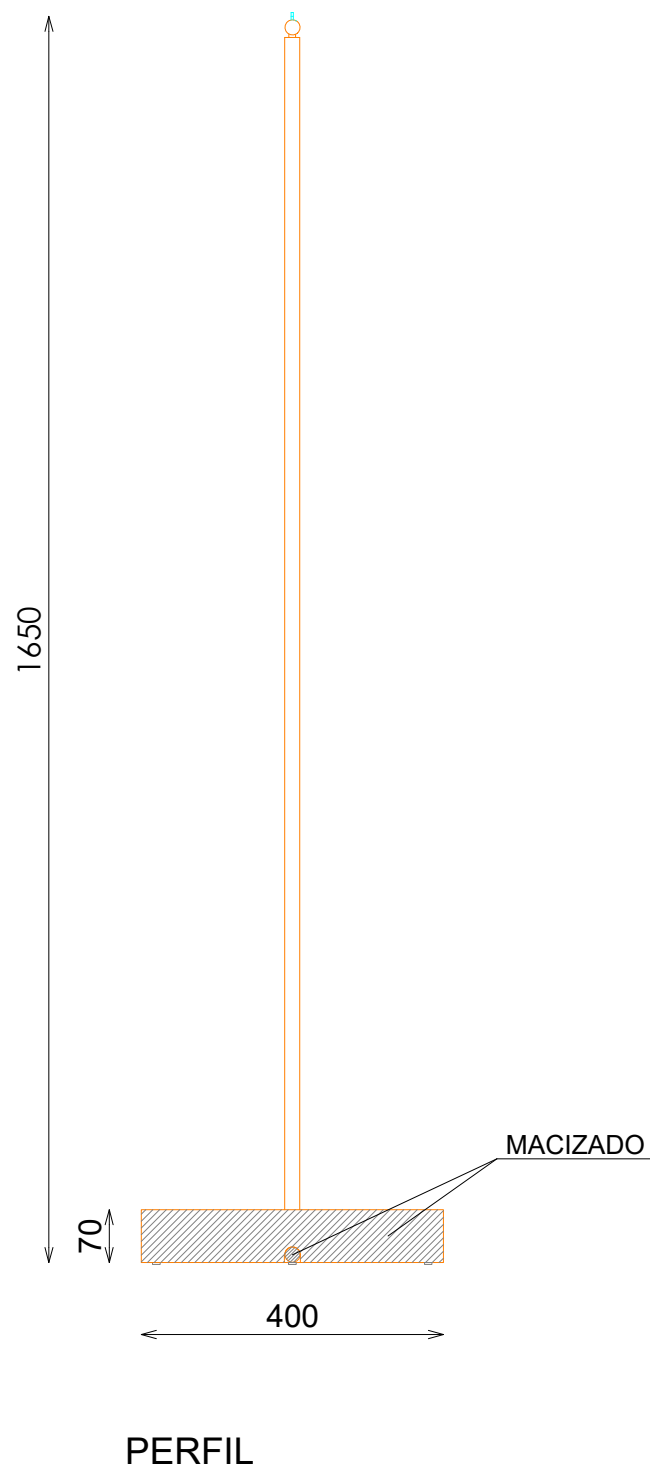



ACABADOS

- ① ROBLE NATURAL PICA VIA. REF 2201
- ② ACERO INOX SATINADO ESTANDAR. REF 2202


*NOTA: BASE CON CONTERAS DE PLASTICO NEGRO

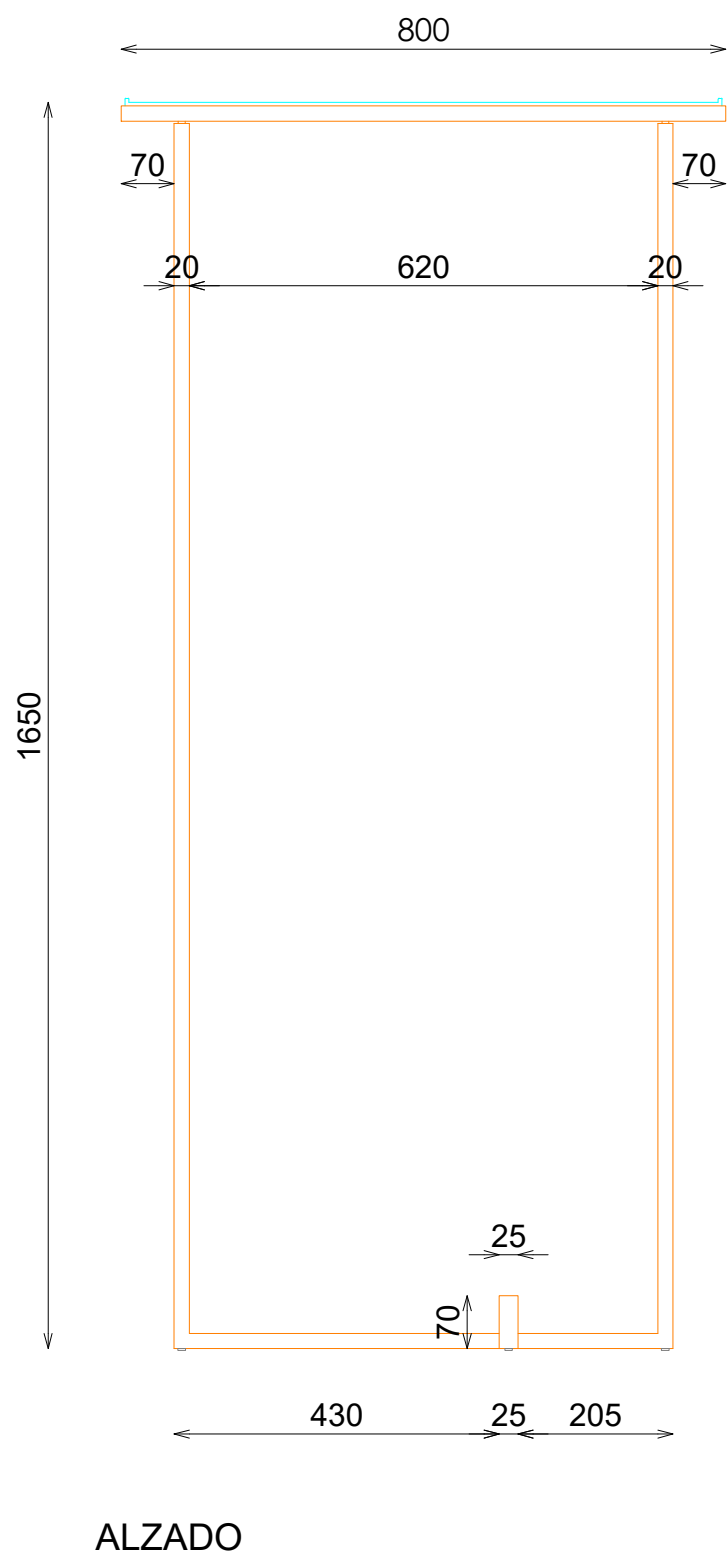



DETALLE A

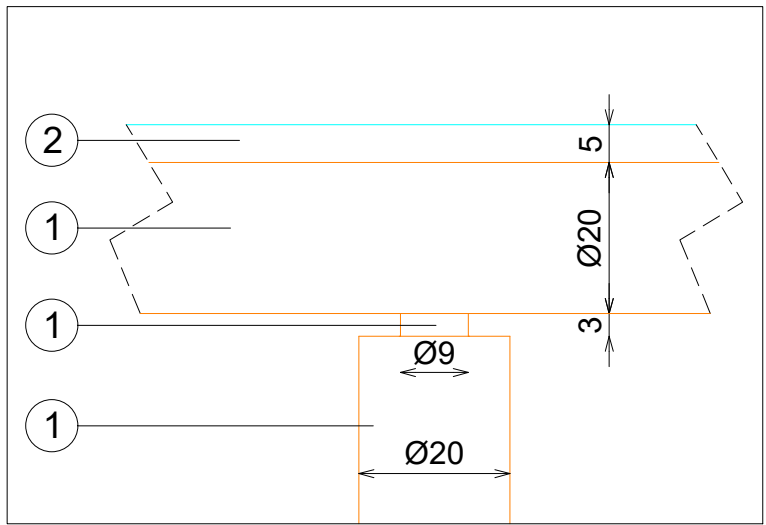


DETALLE B

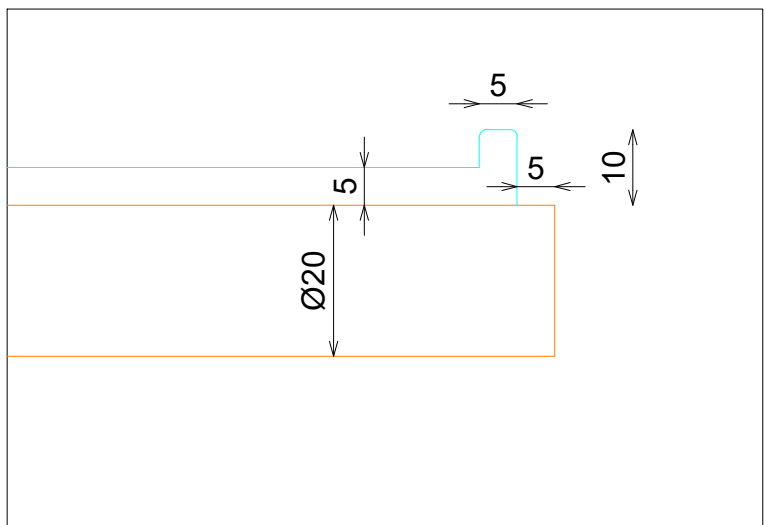

DETALLE C

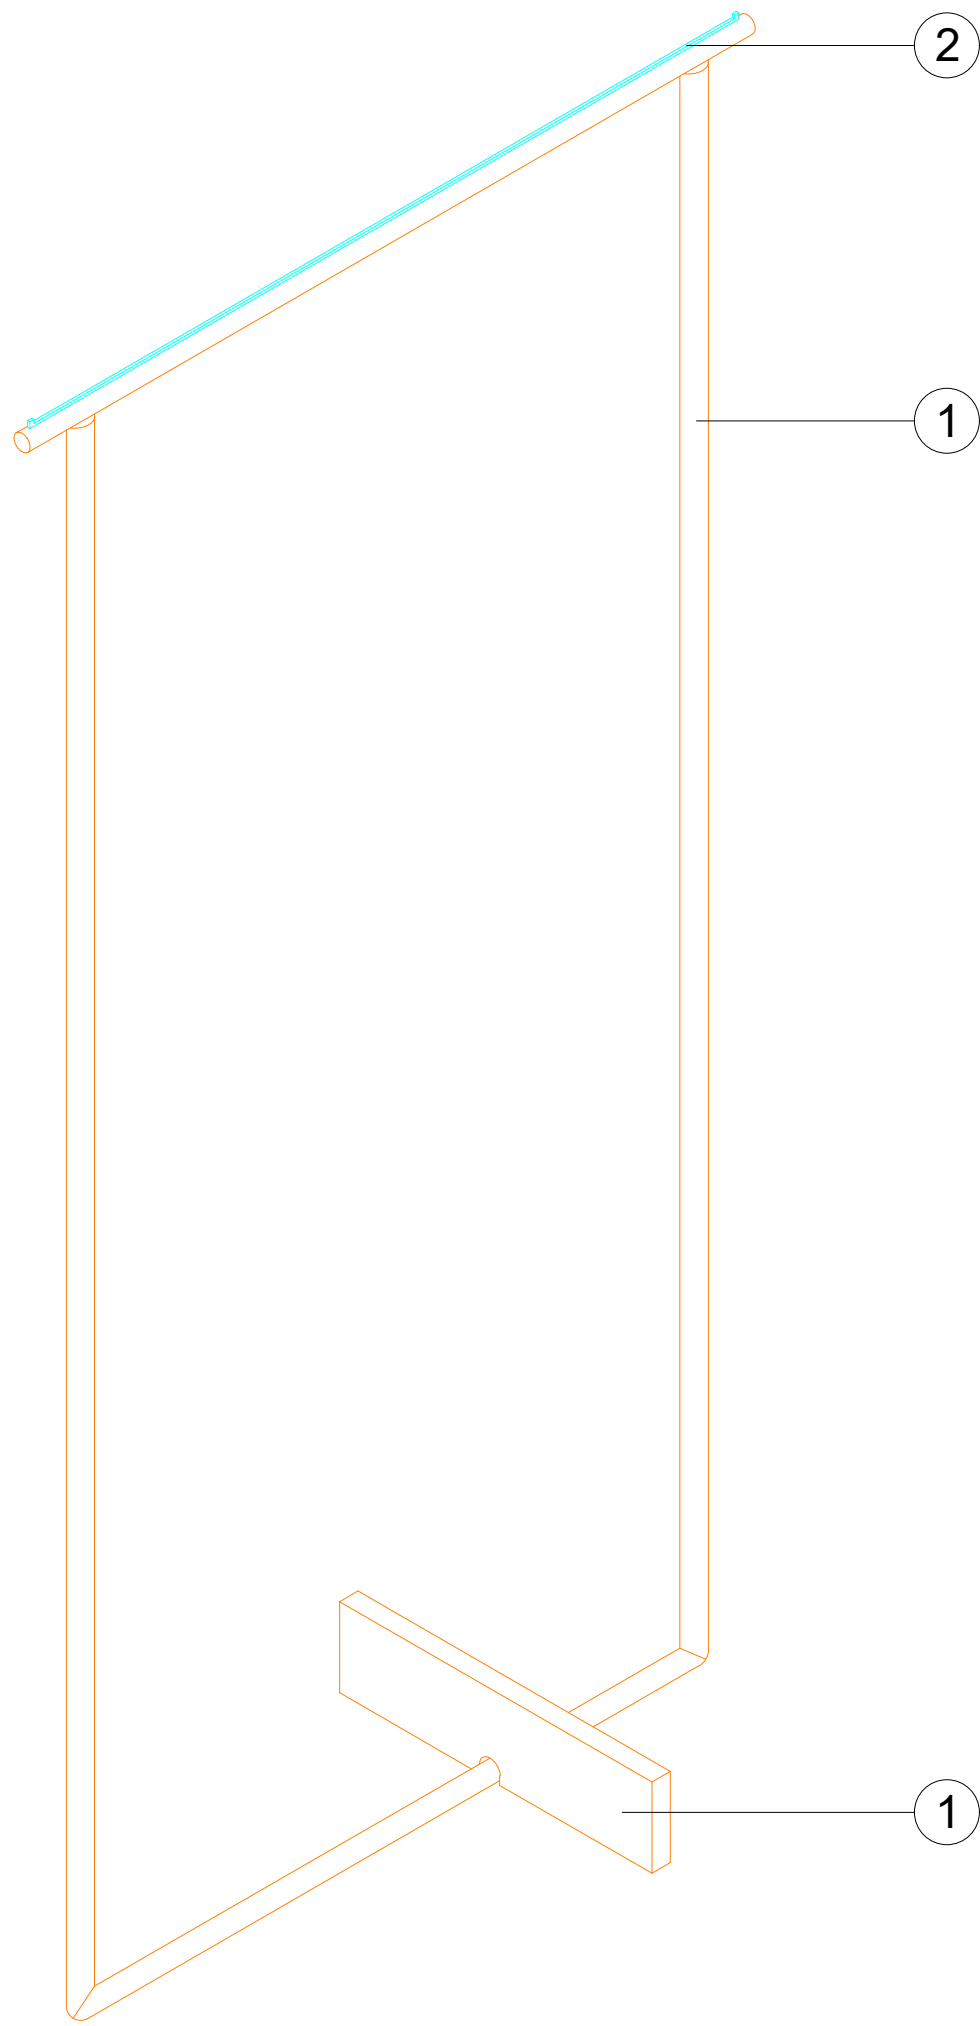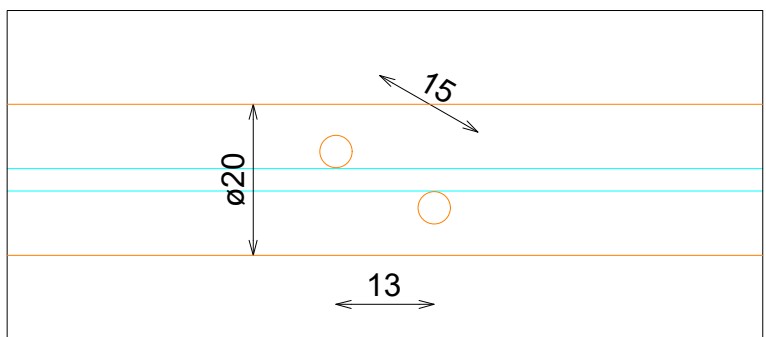

VISTA 3D

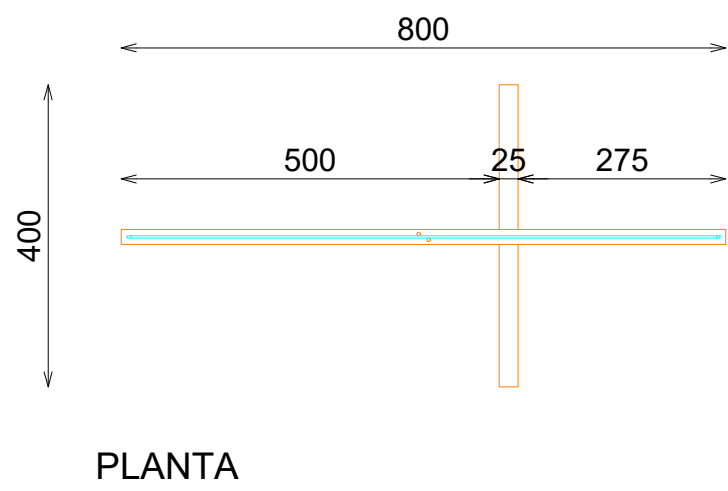

PLANTA