

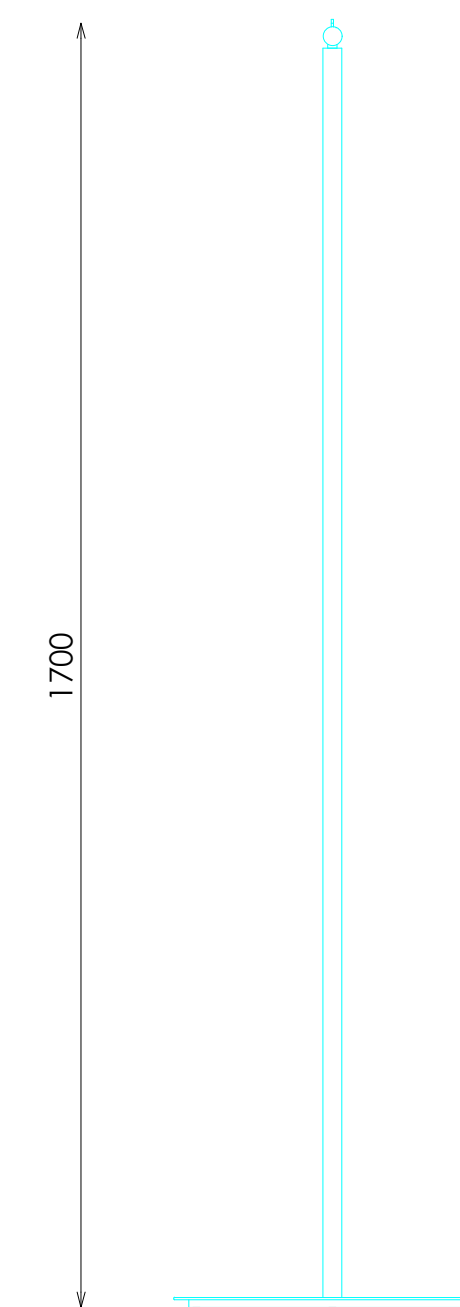


ACABADOS


- ① ACERO INOX SATINADO ESTANDAR. REF 2202

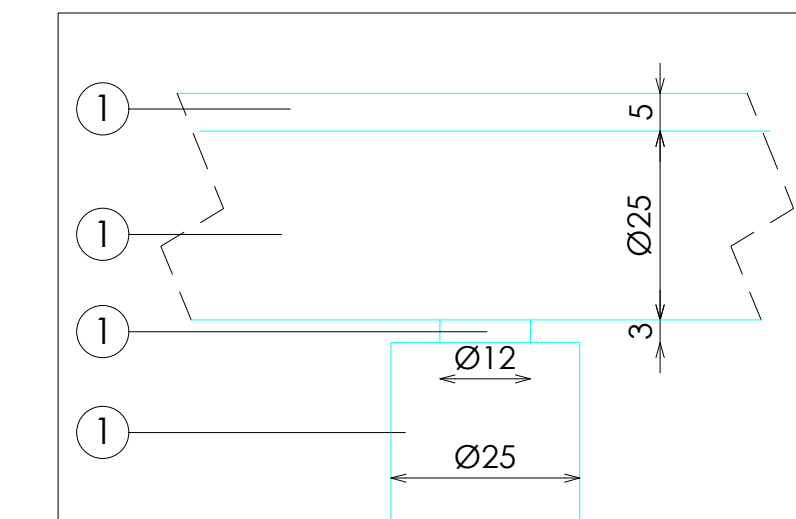


ALZADO

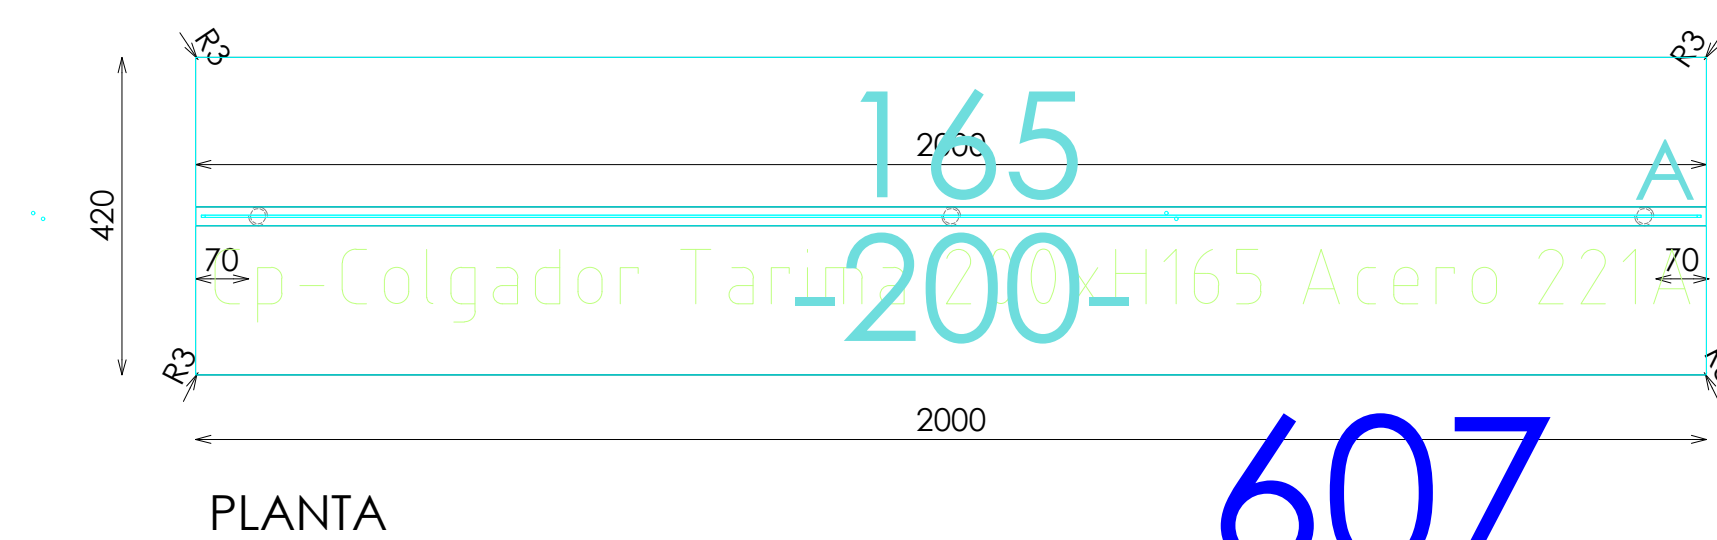

DETALLE B

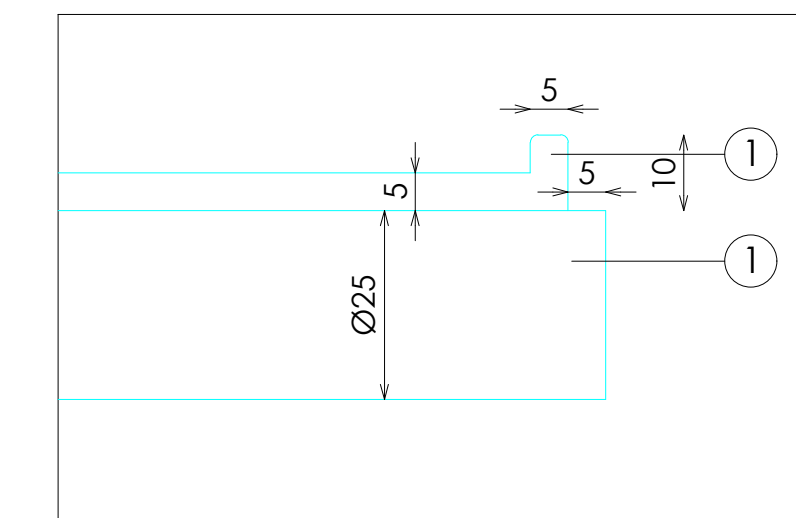

DETALLE C

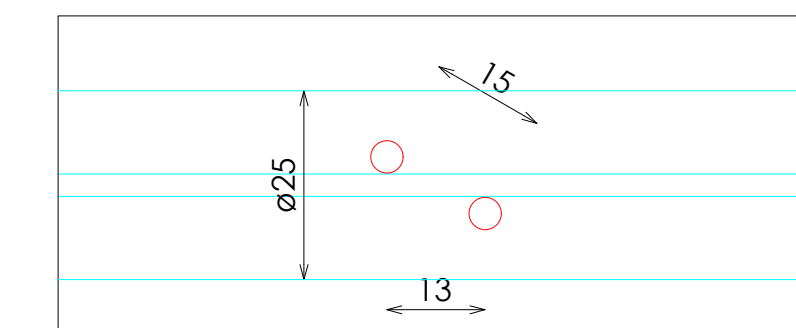

DETALLE TARIMA

