

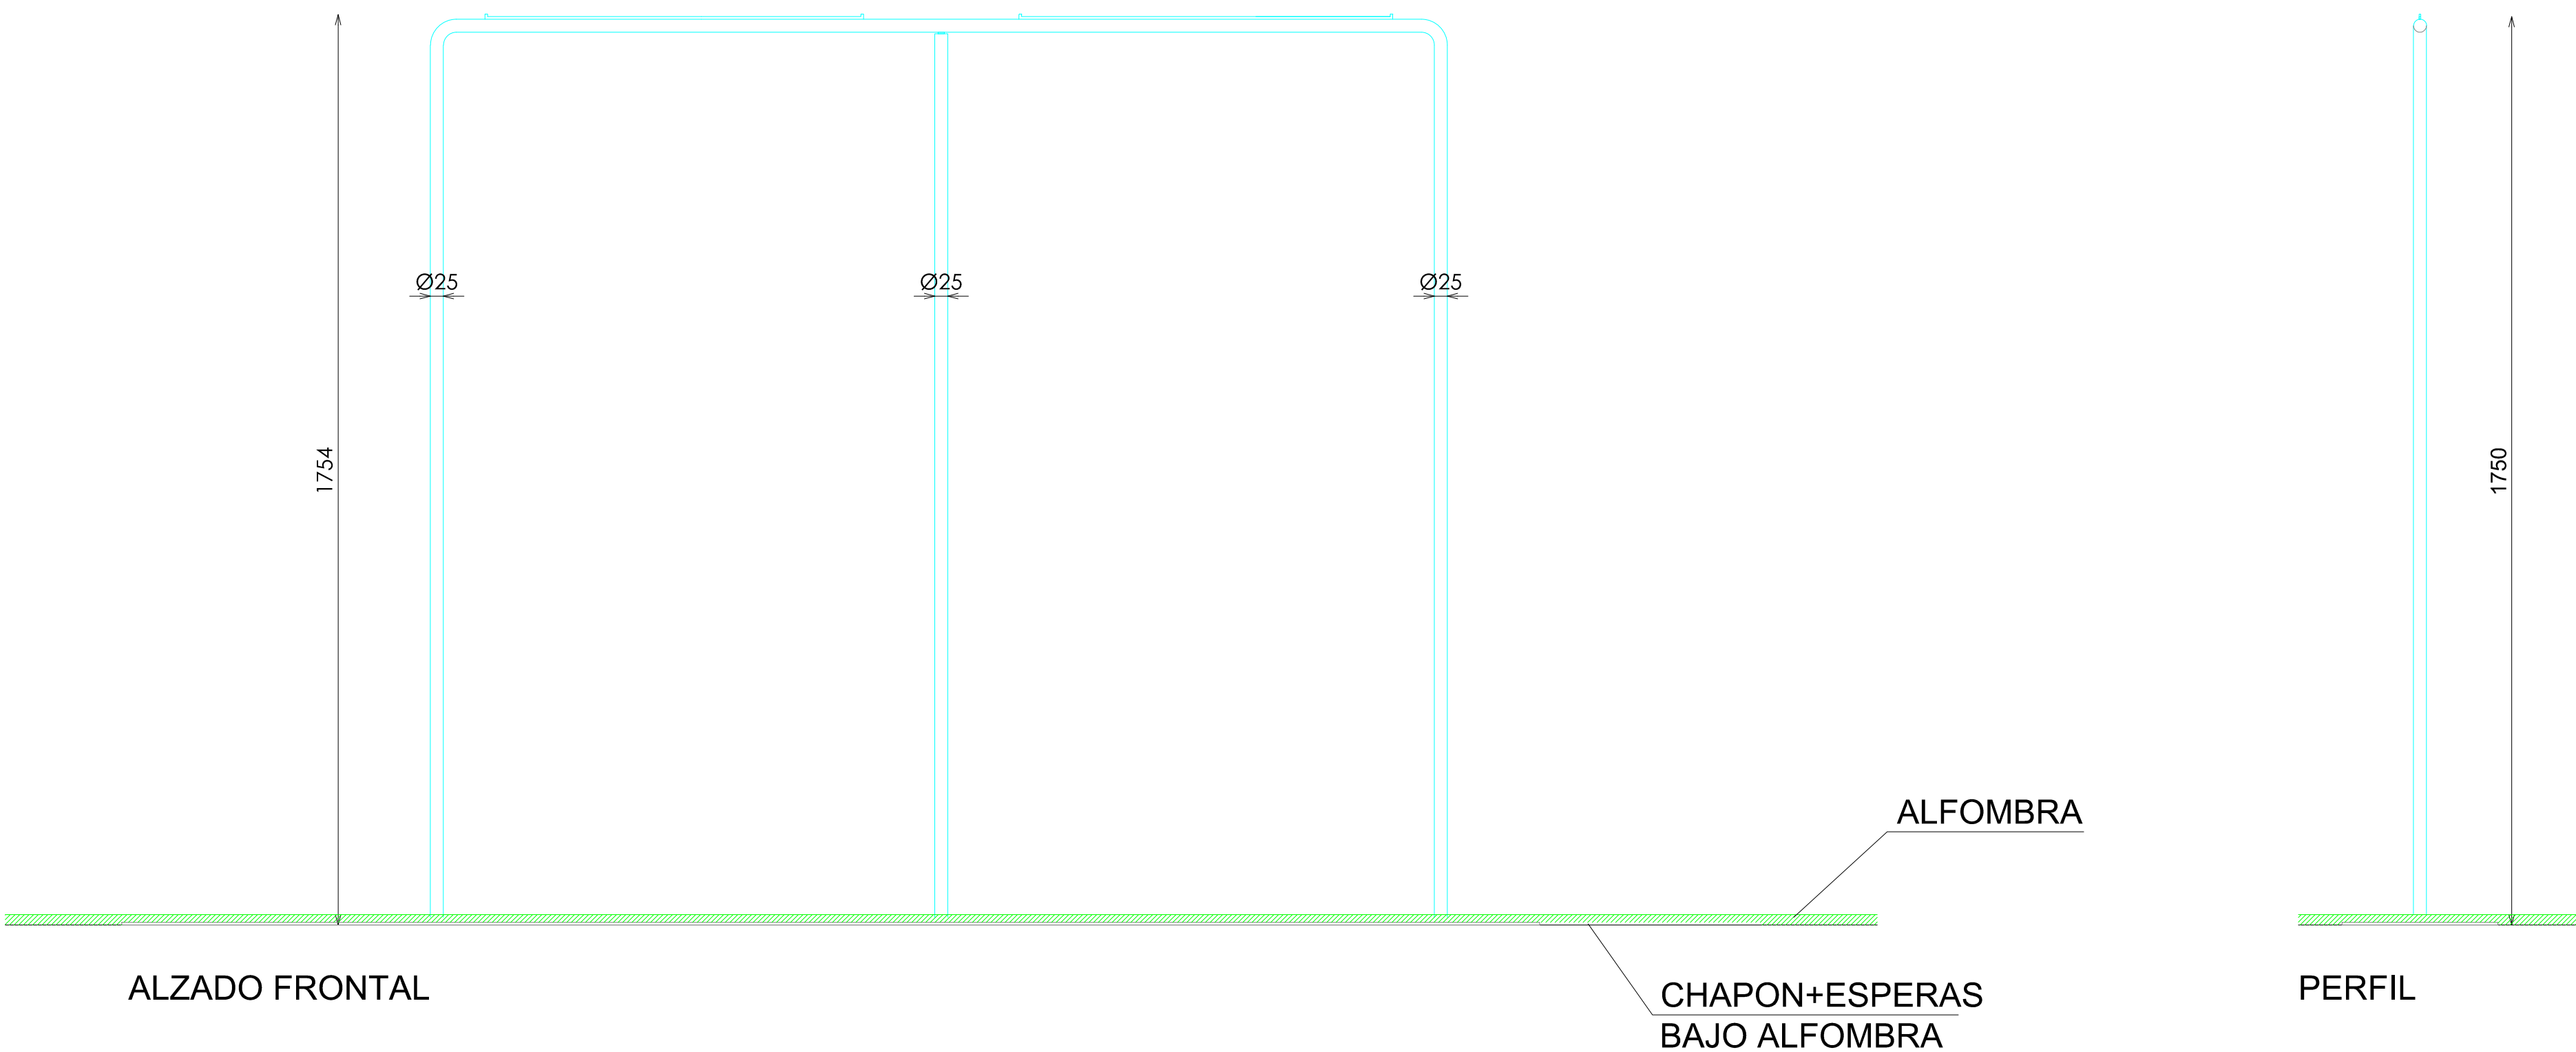
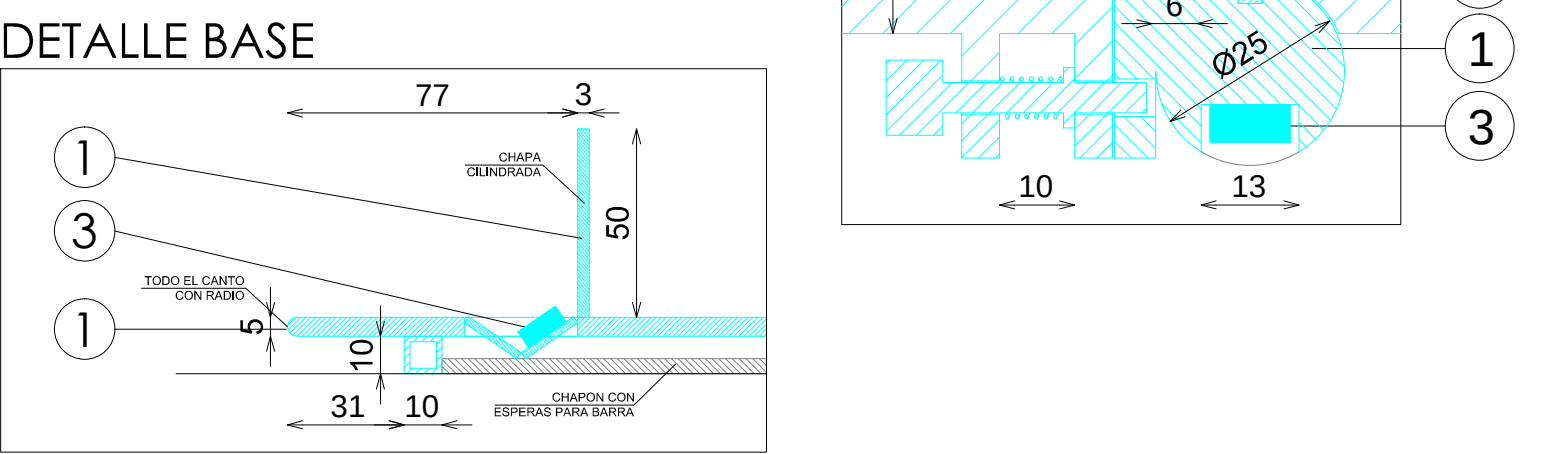
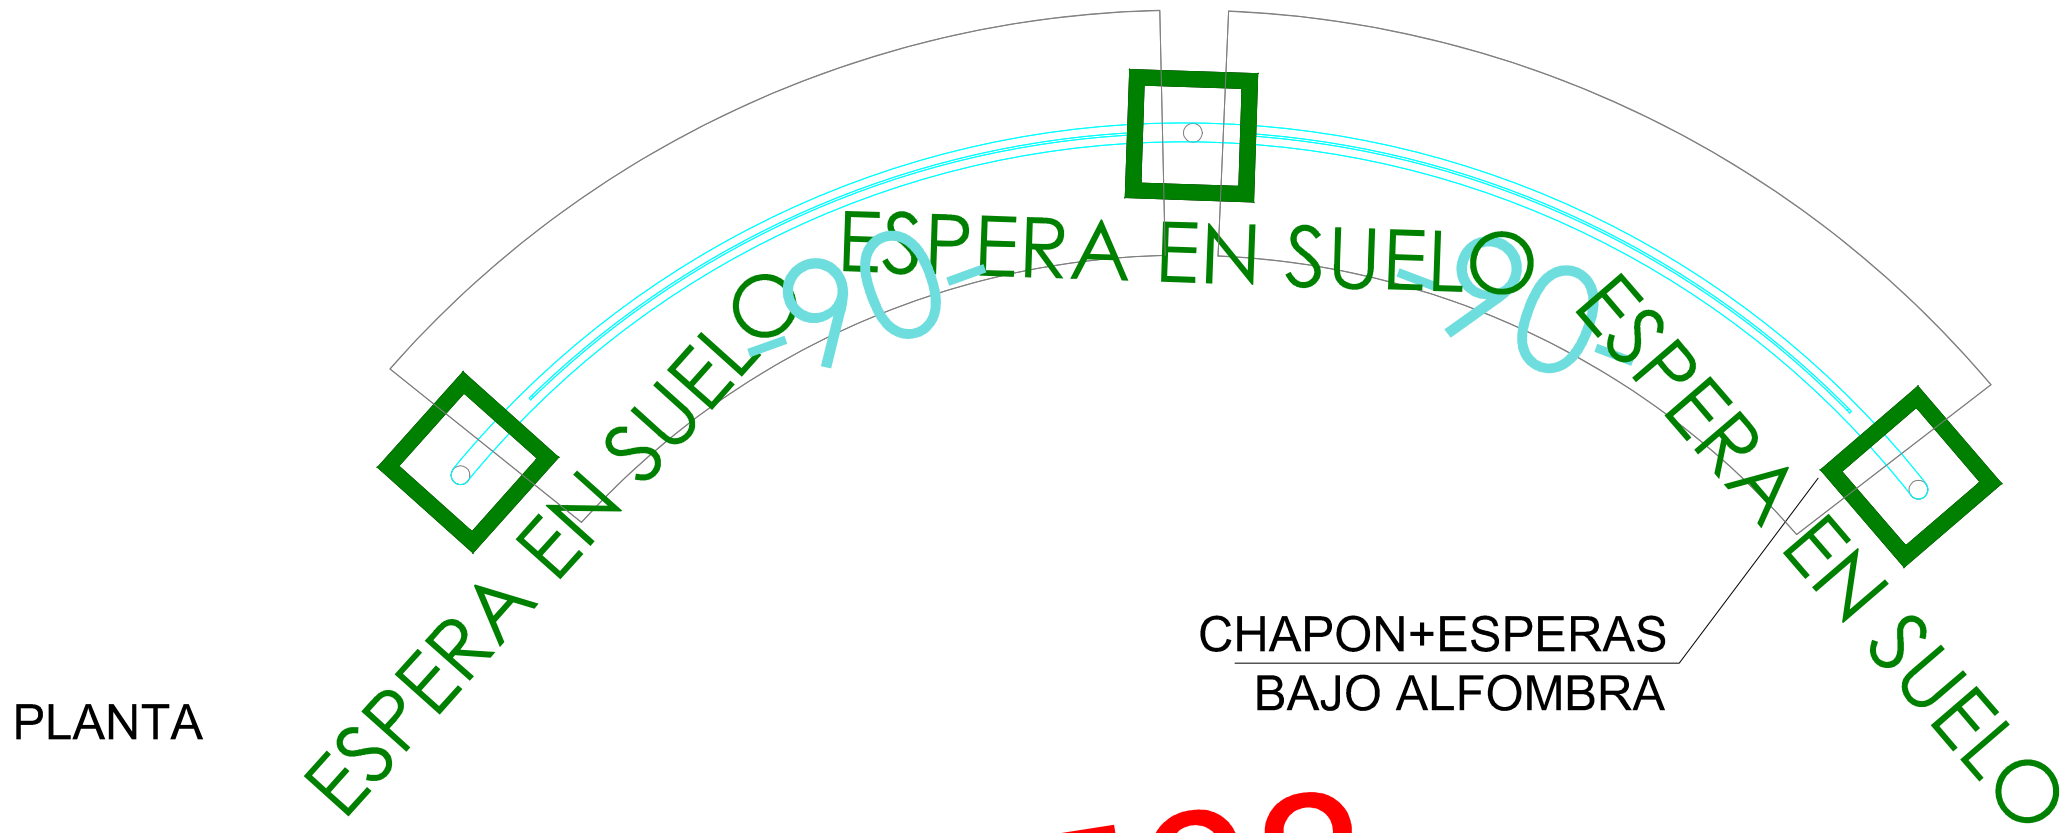
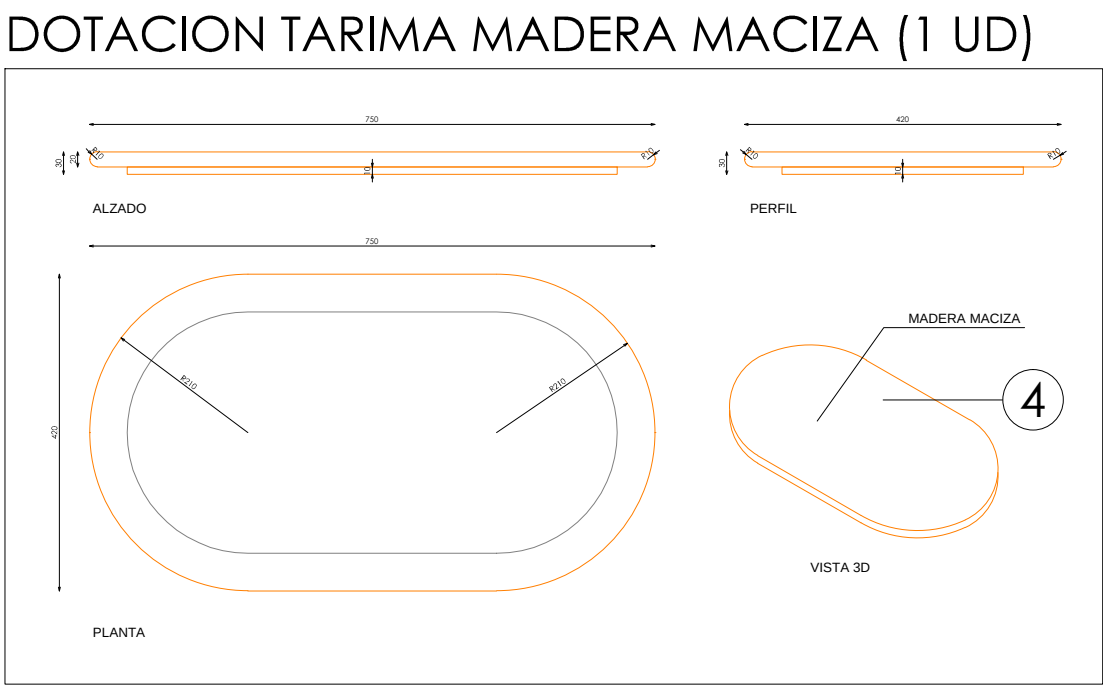
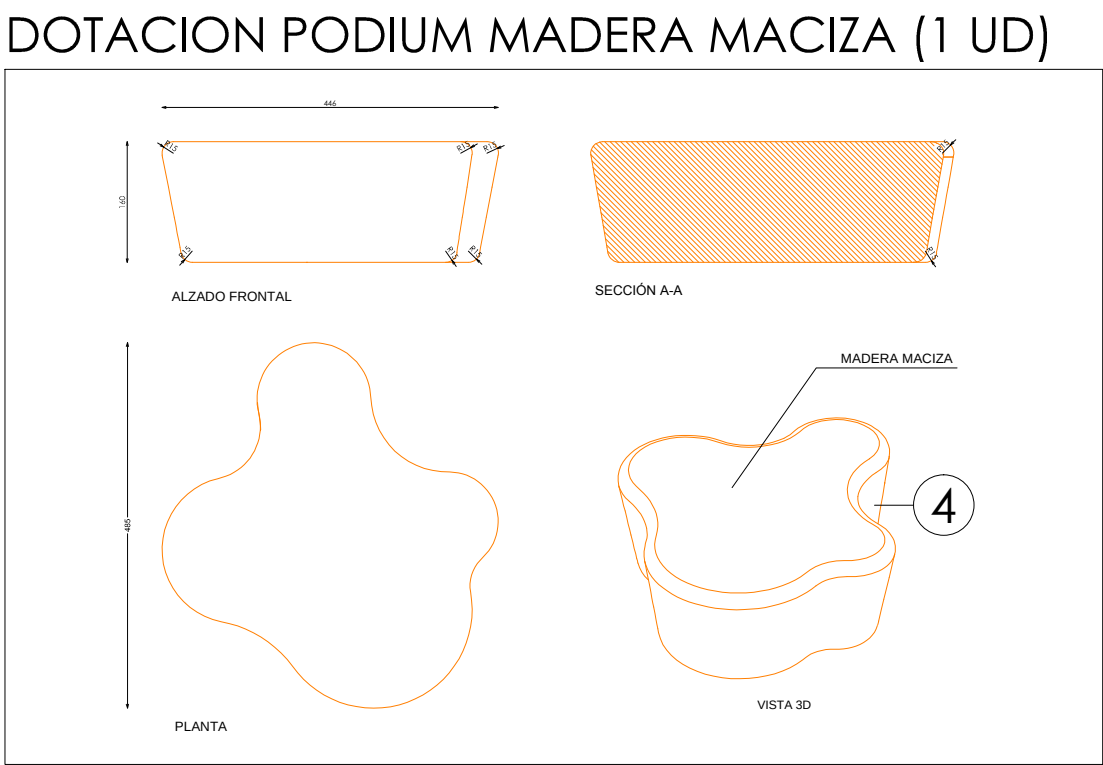


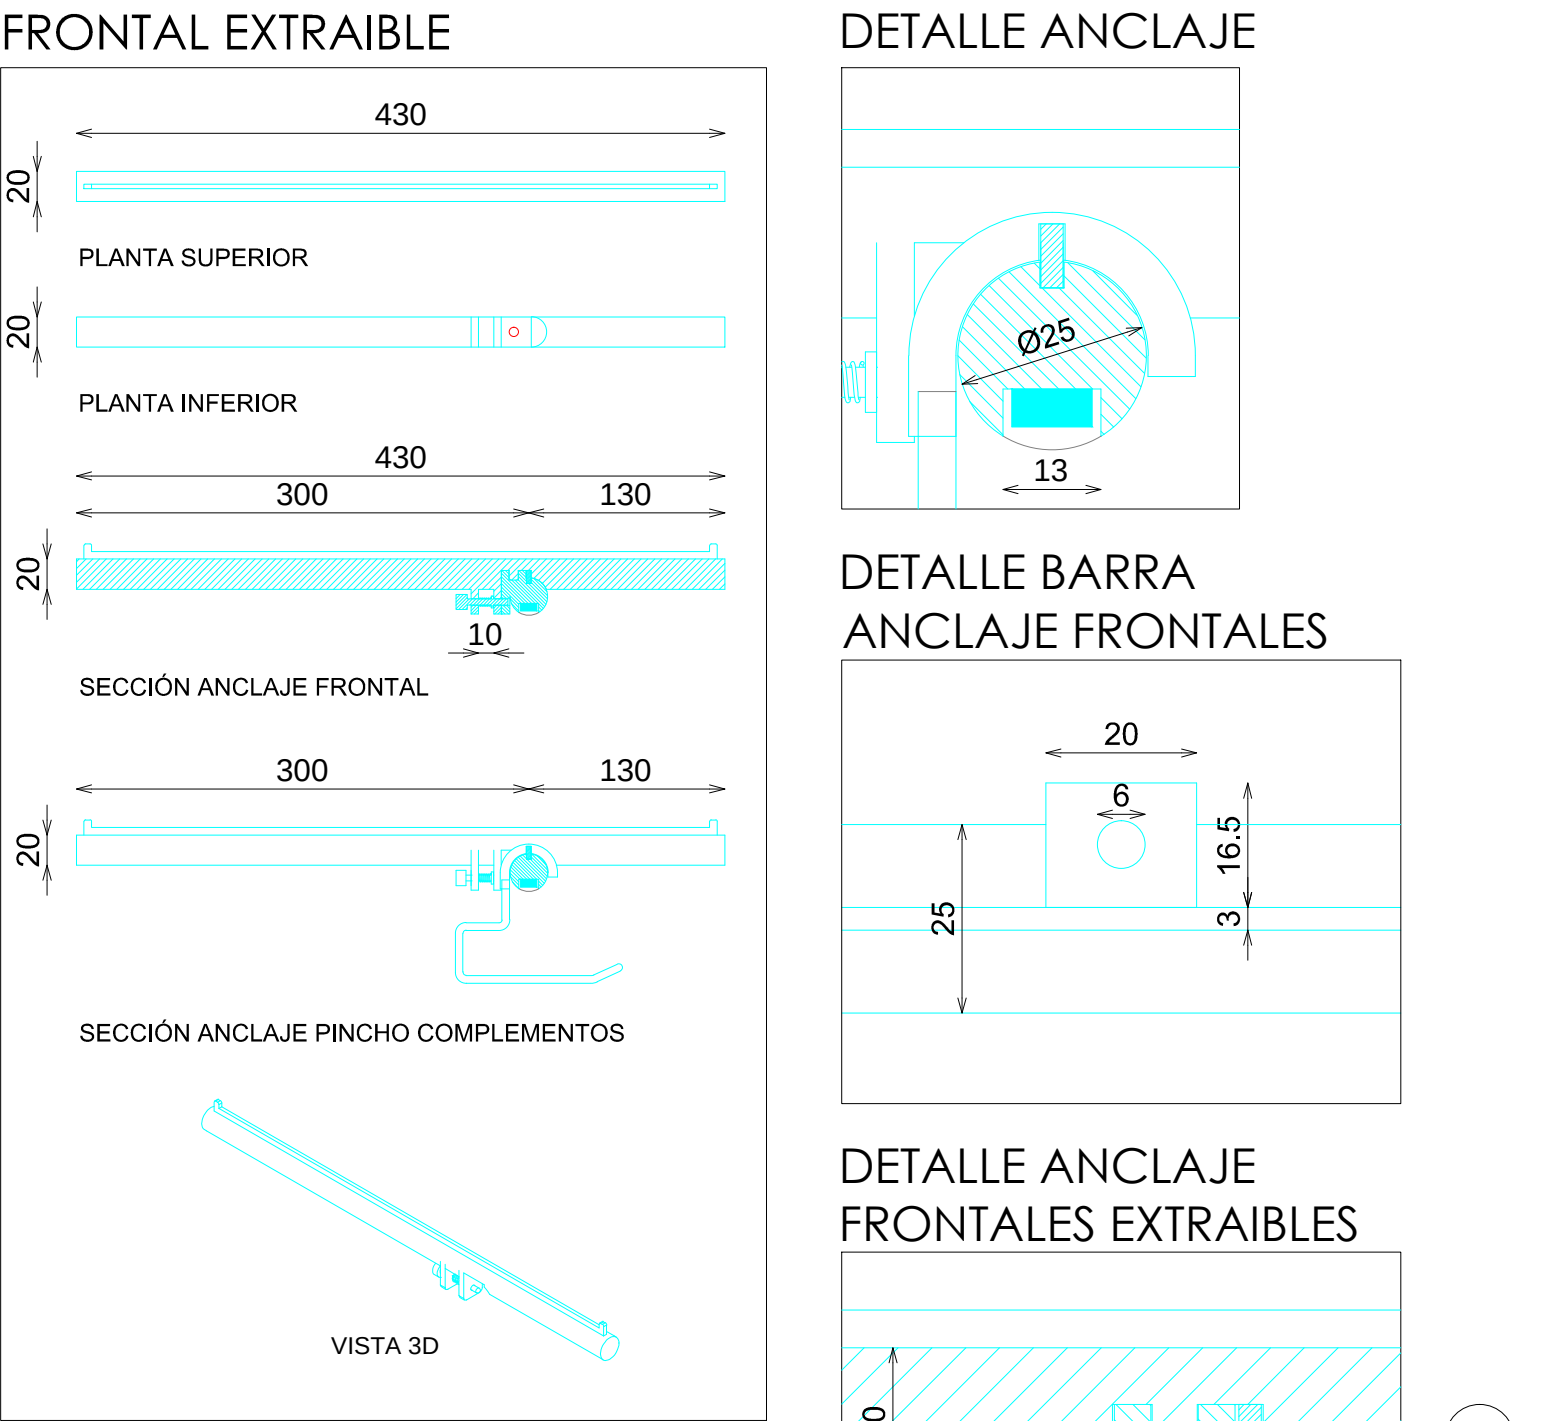

- ACABADOS
- ① METAL ACABADO NEGRO M830 REF.2004
 - ② ACERO INOX SATINADO
 - ③ ILUMINACION LED OPALUX 3100°K
 - ④ MADERA ROBLE EUROPEO ACABADO CEPILLADO ENCERADO

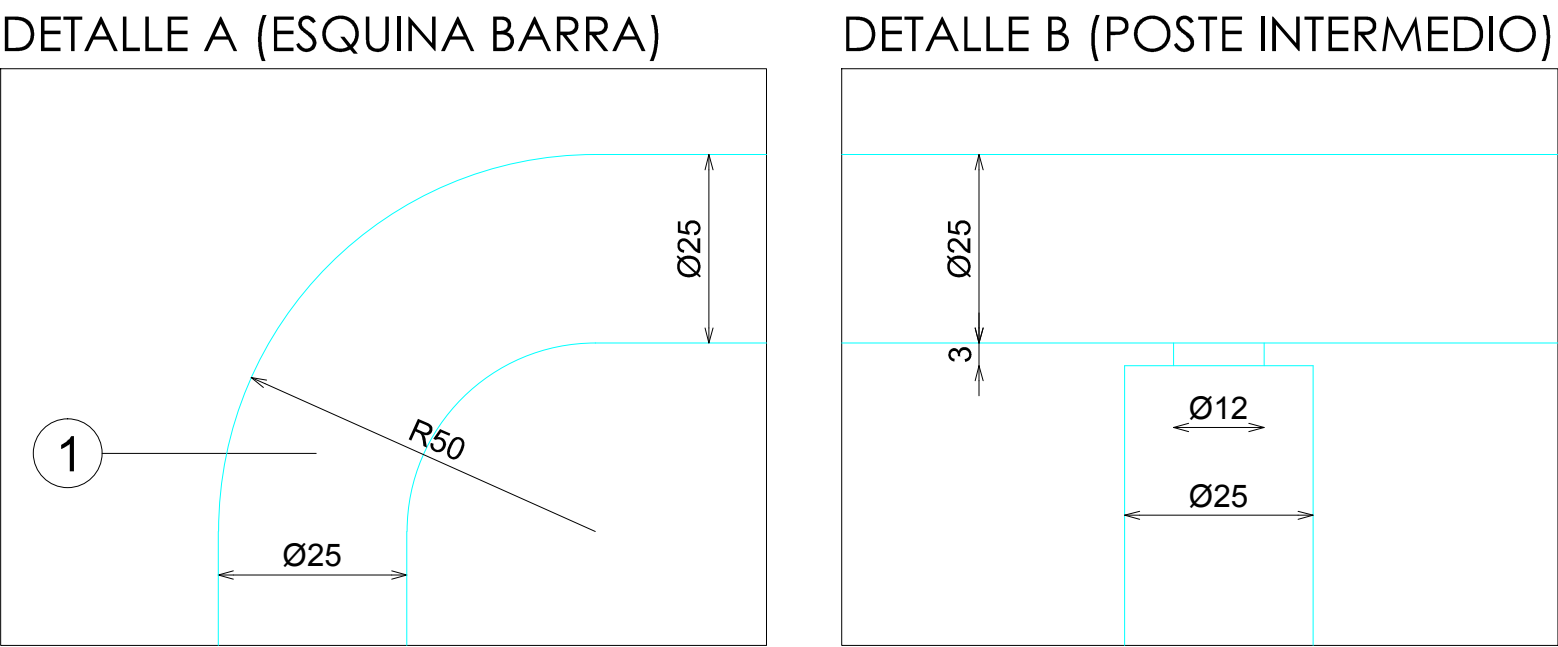

DOTACION	
DESCRIPCION	Uds
FRONTAL EXTRAIBLE	4