



ACABADOS


- 1 METAL ACABADO NEGRO M830 REF.2004
- 2 ACERO INOX SATINADO
- 3 ILUMINACION LED OPALUX 3100°K

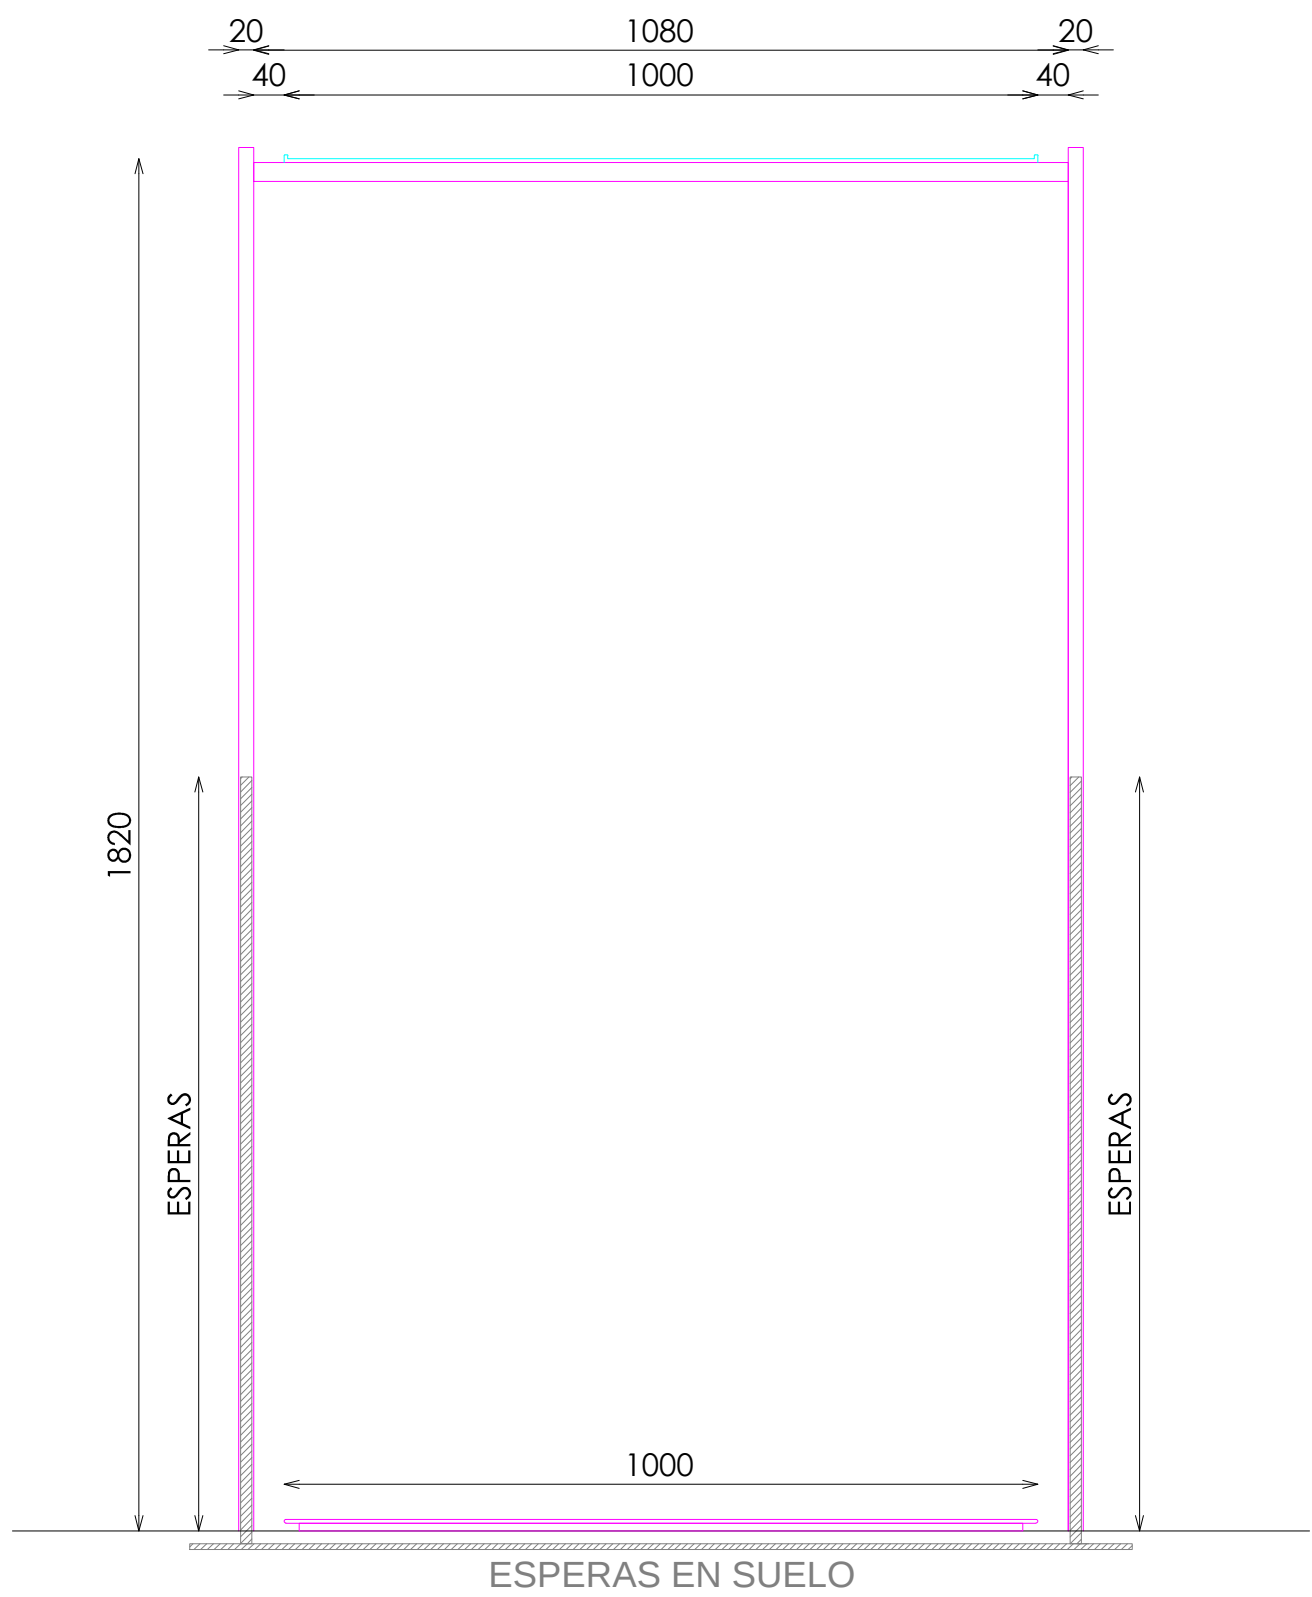

ALZADO SECCIONADO

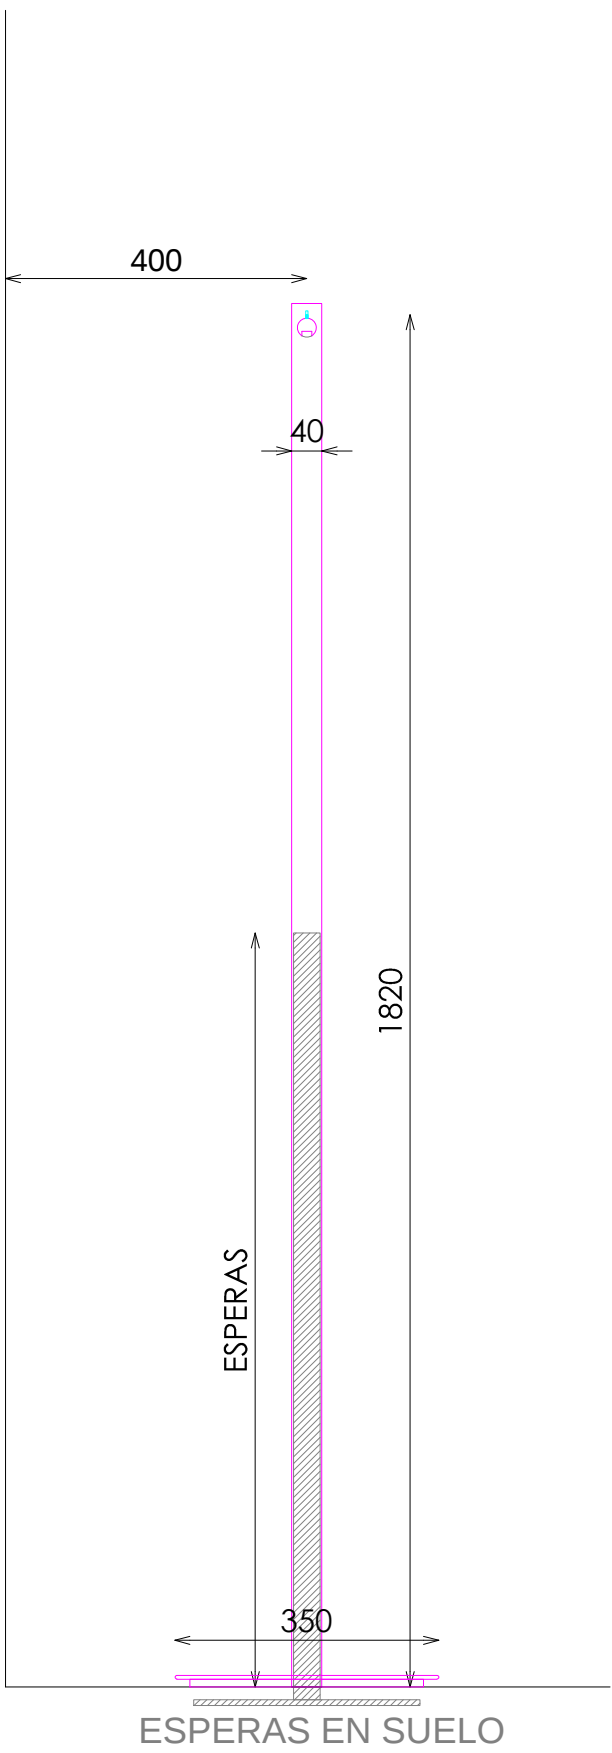


PERFIL SECCIONADO

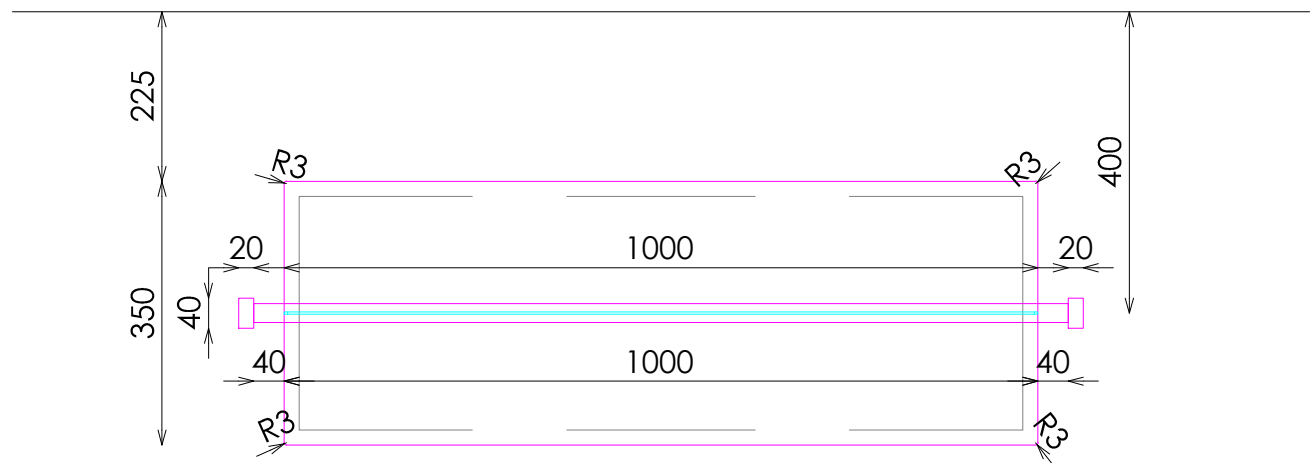


PLANTA



DETALLE BARRA

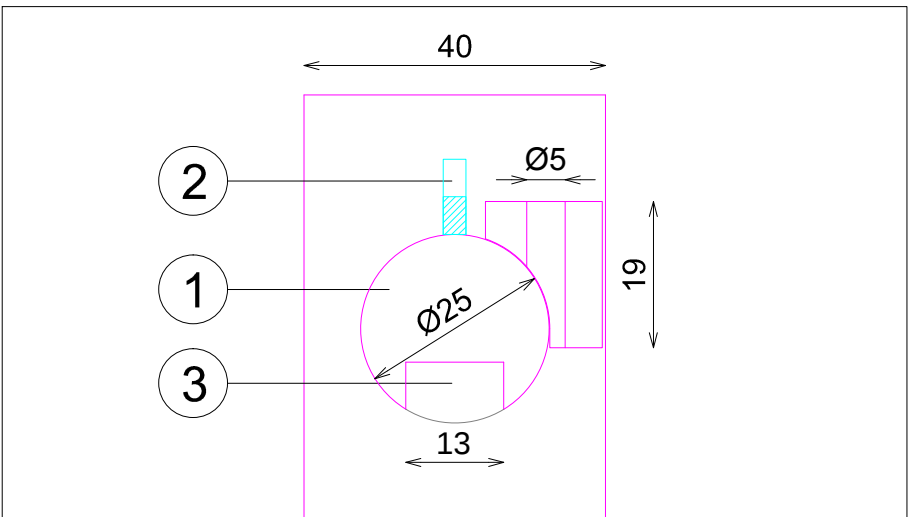

DETALLE EXTREMO BARRA

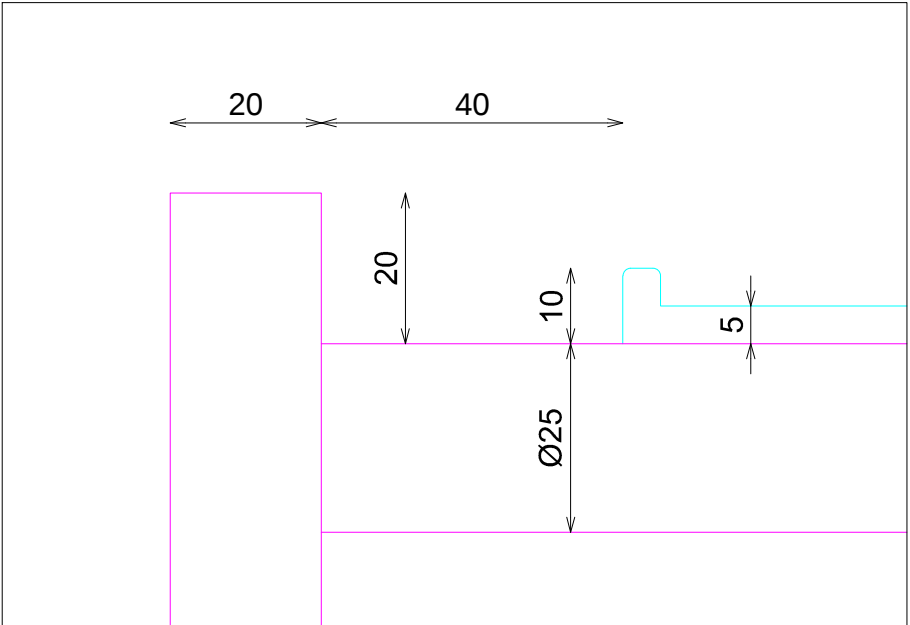

DETALLE BASE

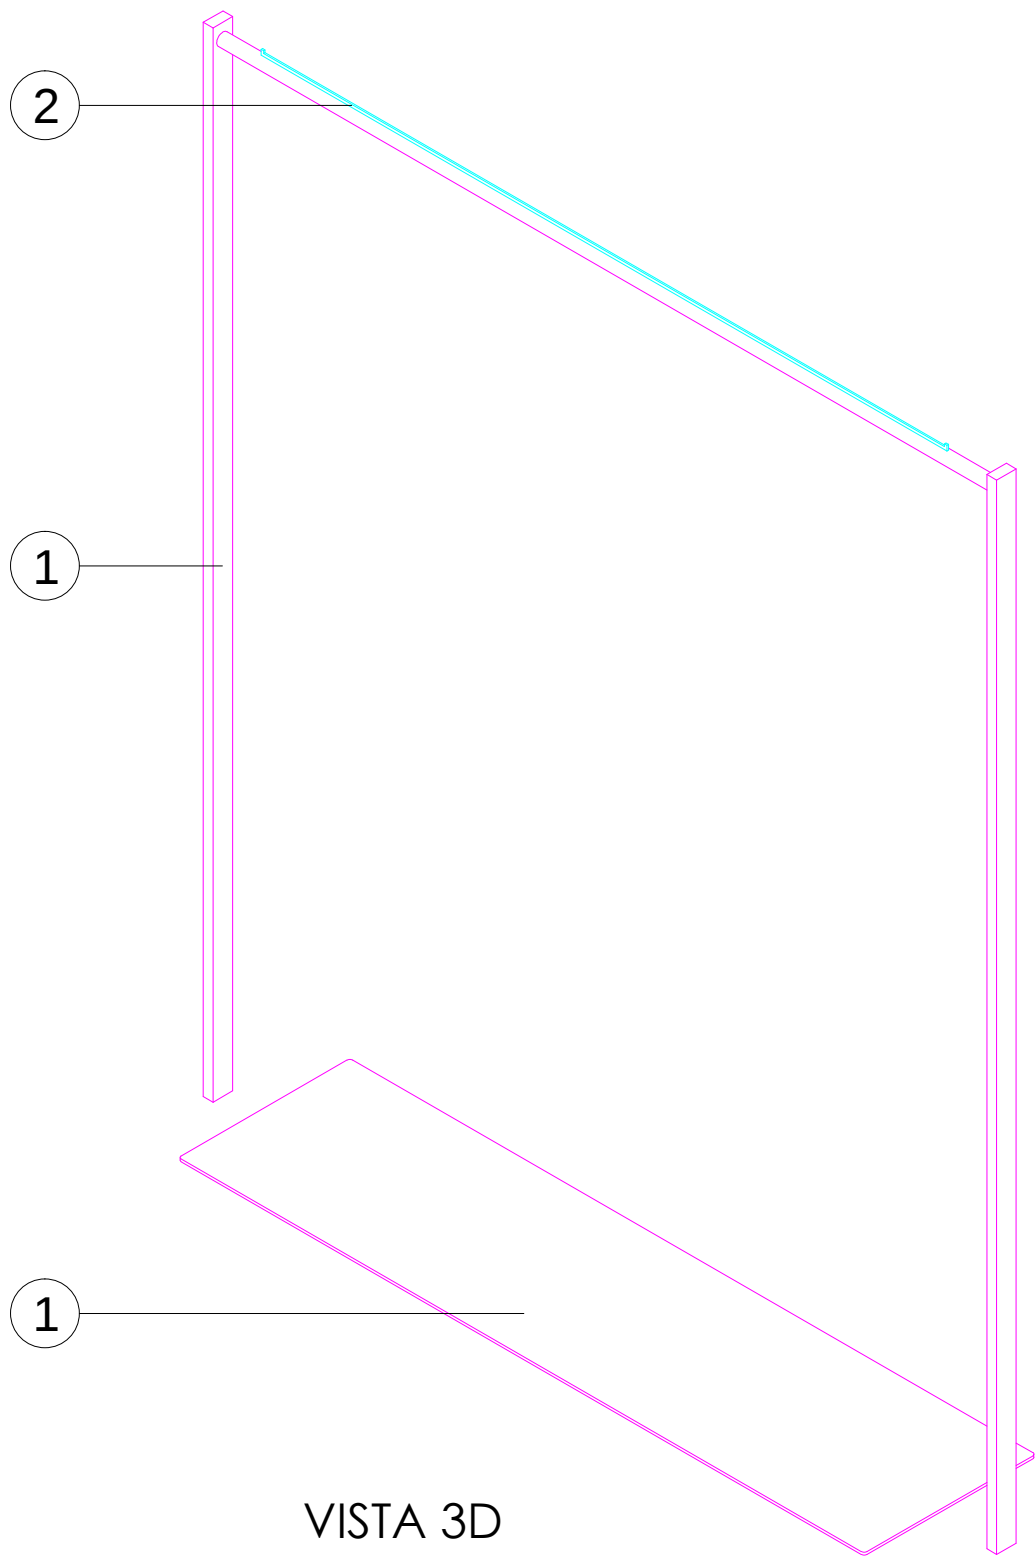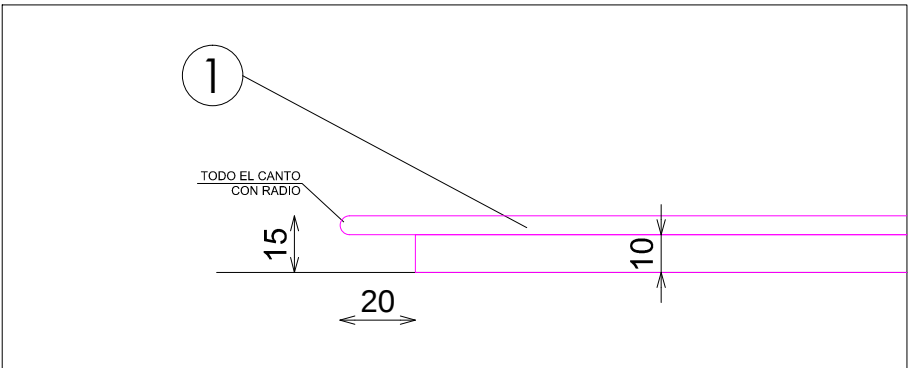

VISTA 3D