



ACABADOS


- ① ACERO INOX SATINADO ESTANDAR. REF 2202
- ② VIDRIO ARMADO RETICULA

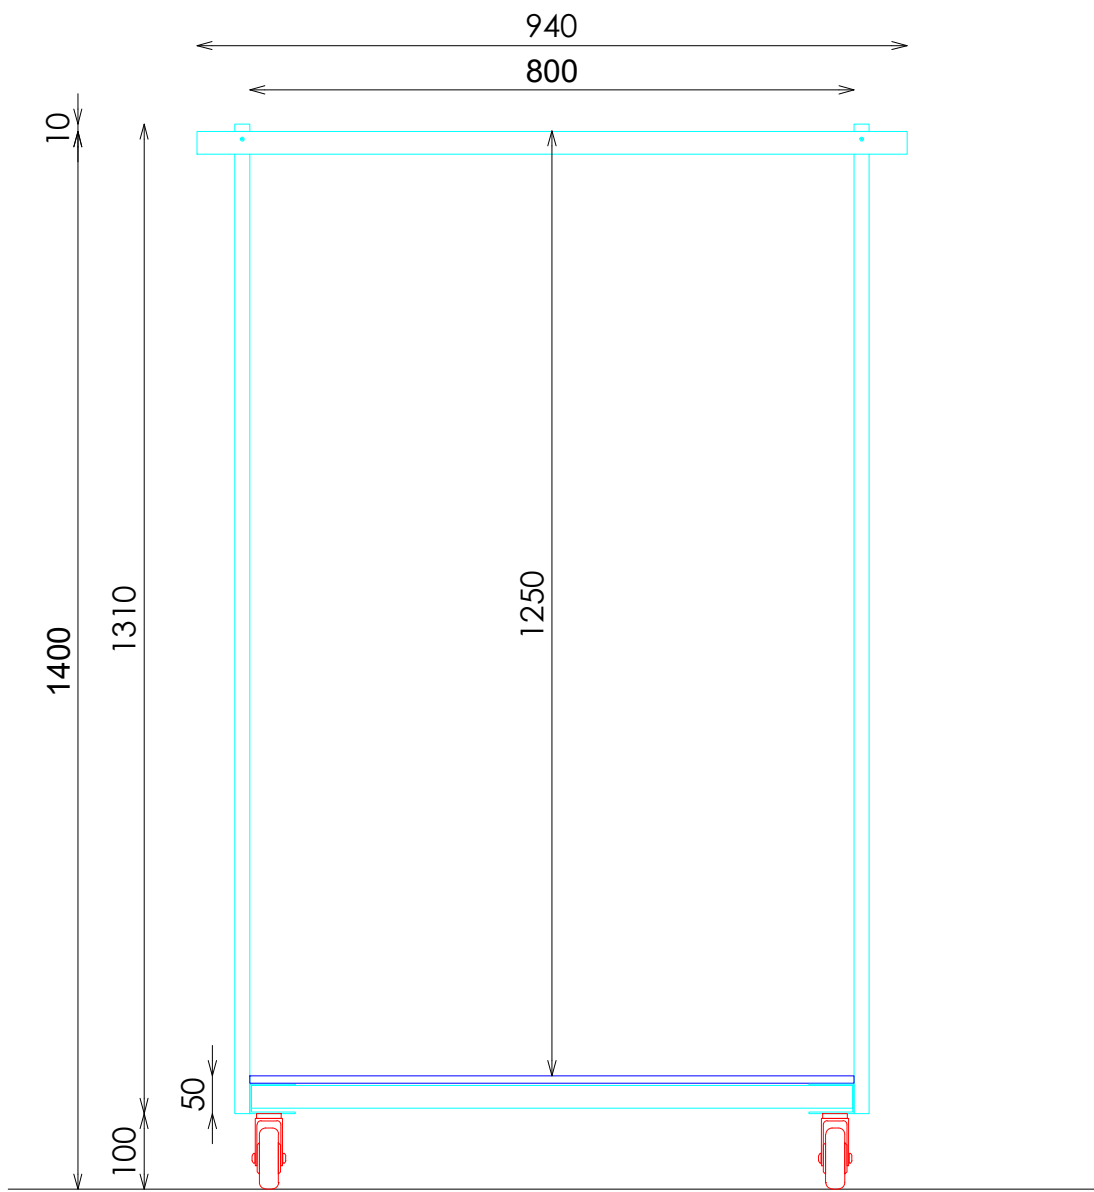

ALZADO SECCIONADO

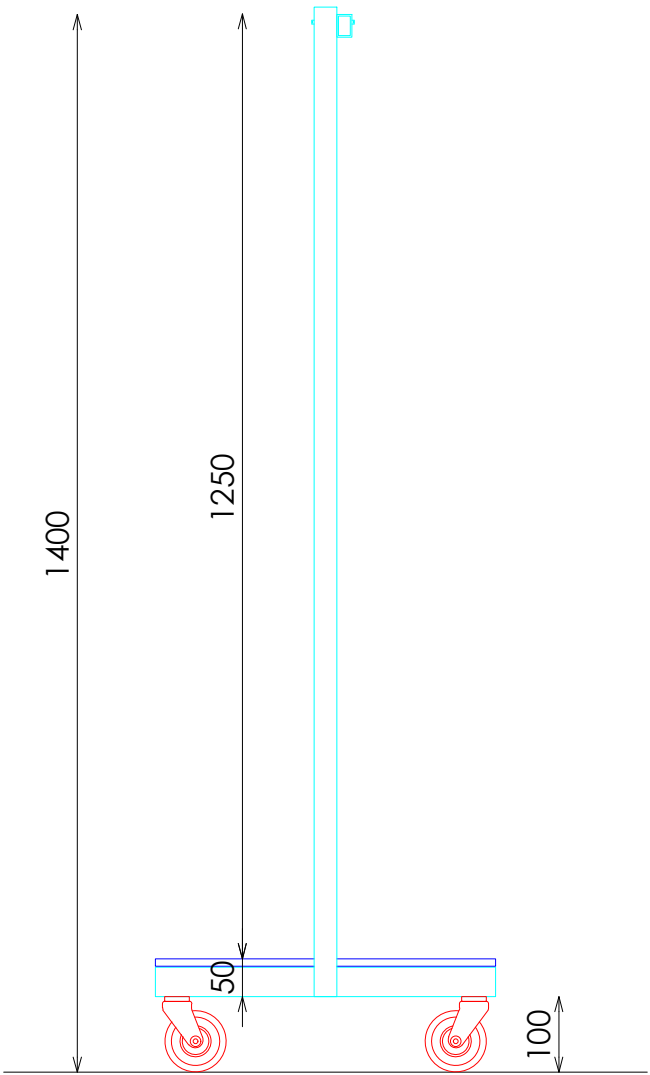


PERFIL SECCIONADO

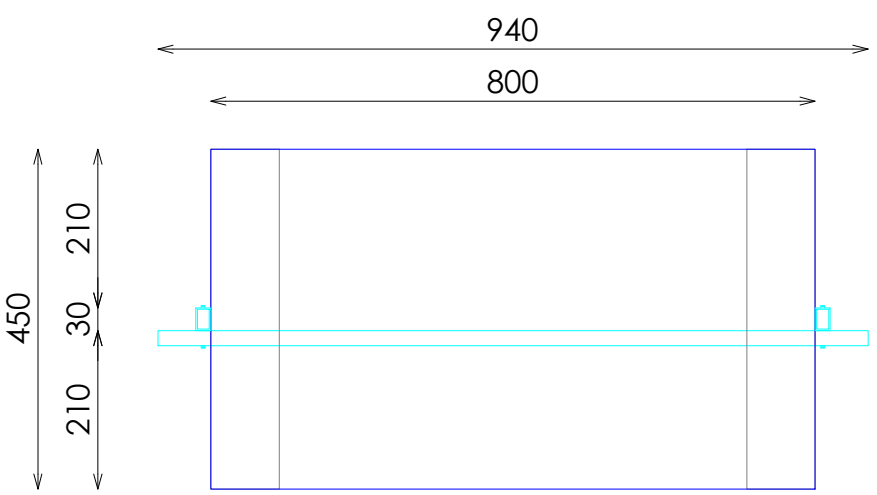


PLANTA



DETALLE BARRA

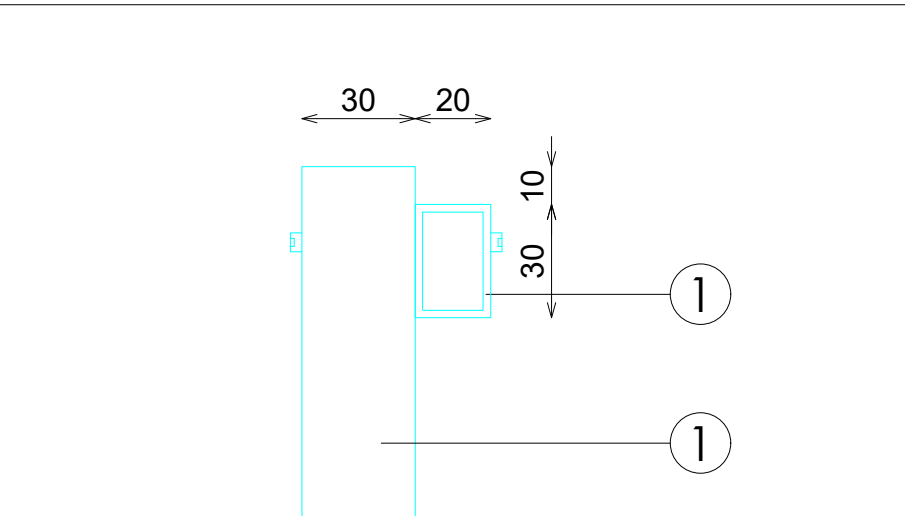

DETALLE EXTREMO BARRA

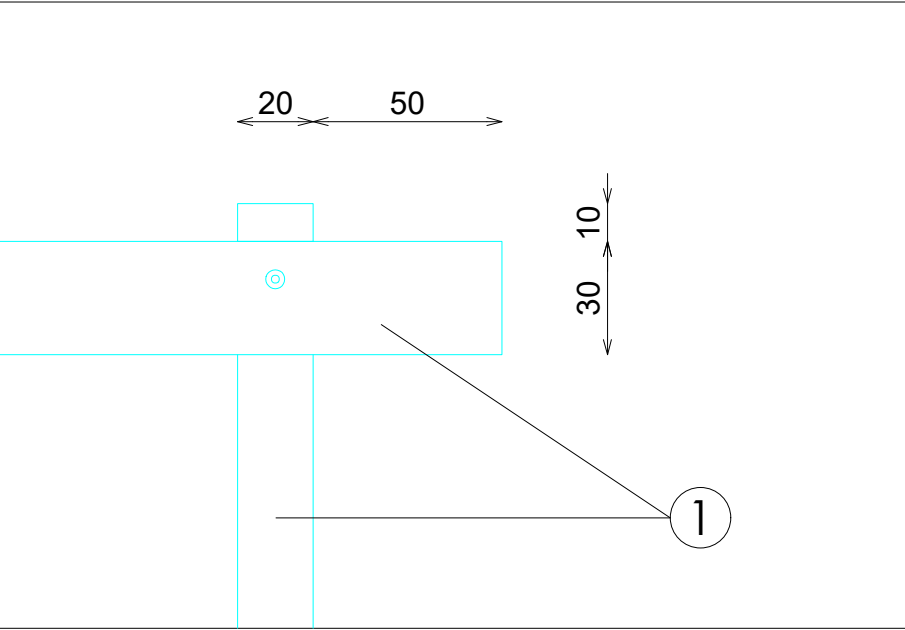

DETALLE BASE RUEDAS

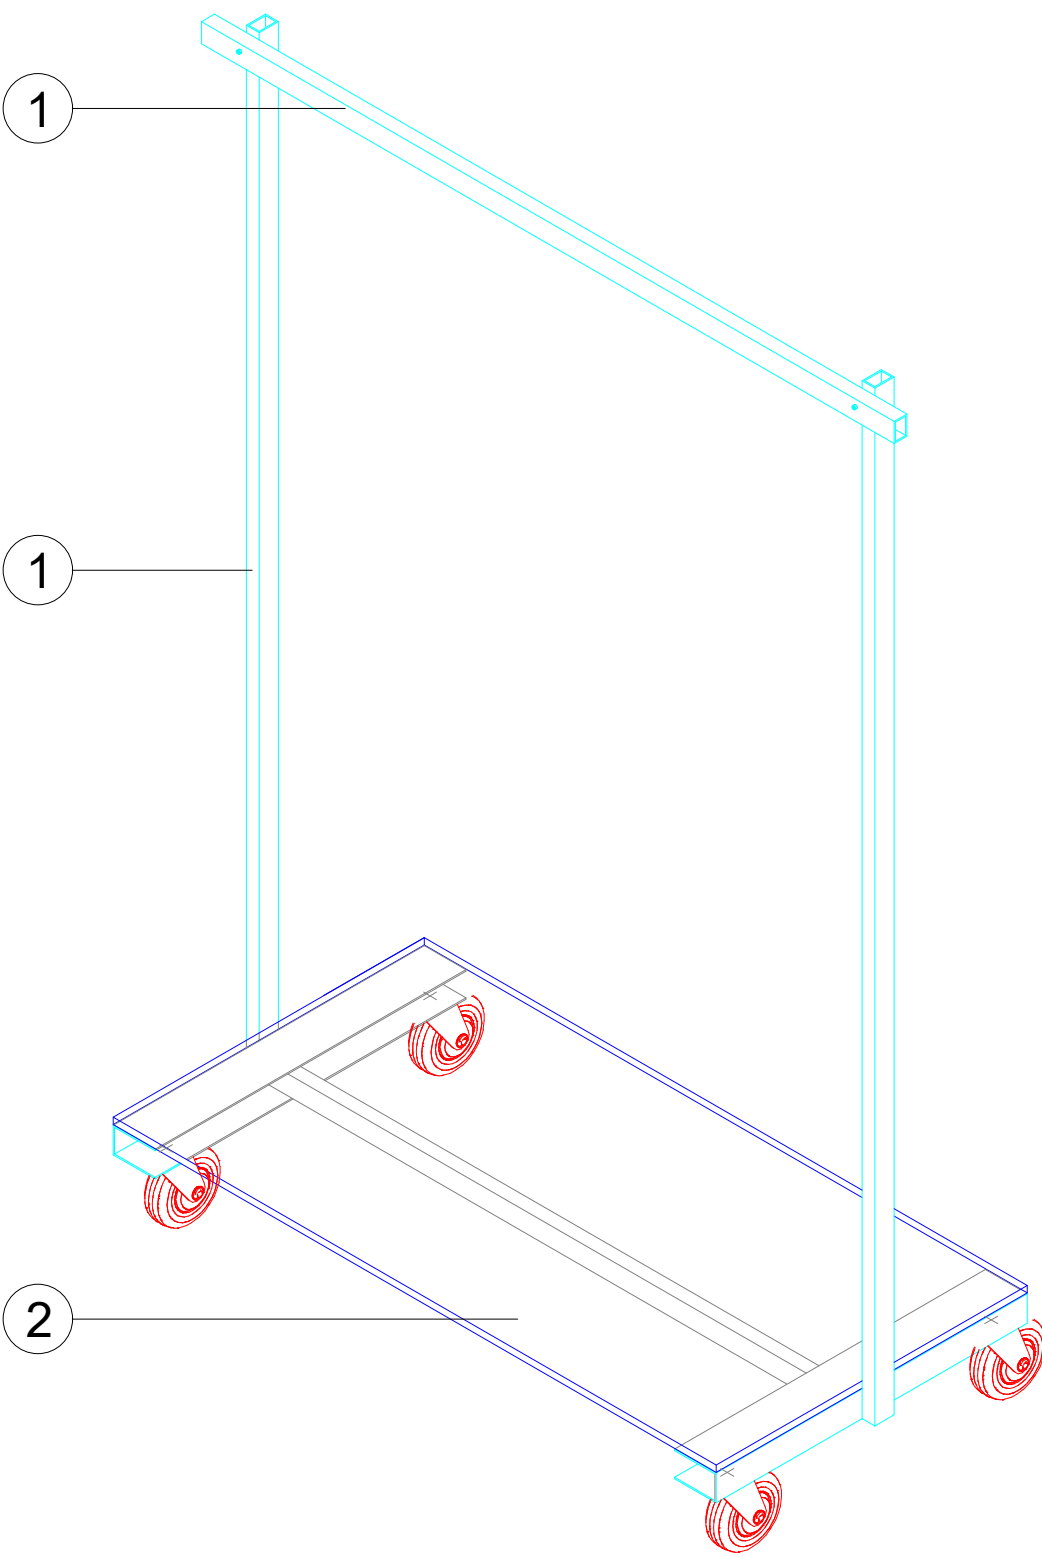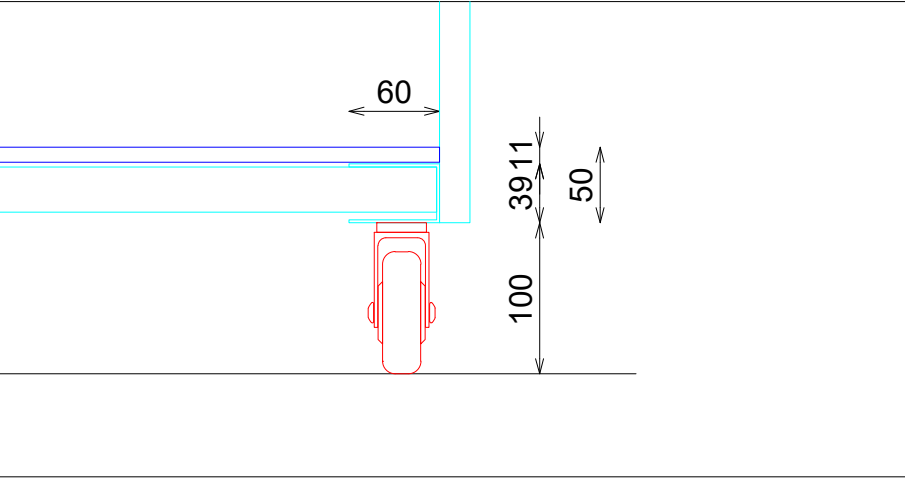

VISTA 3D