



ACABADOS


- ① DM ACABADO LACADO ICERBERG WHITE REF.2218

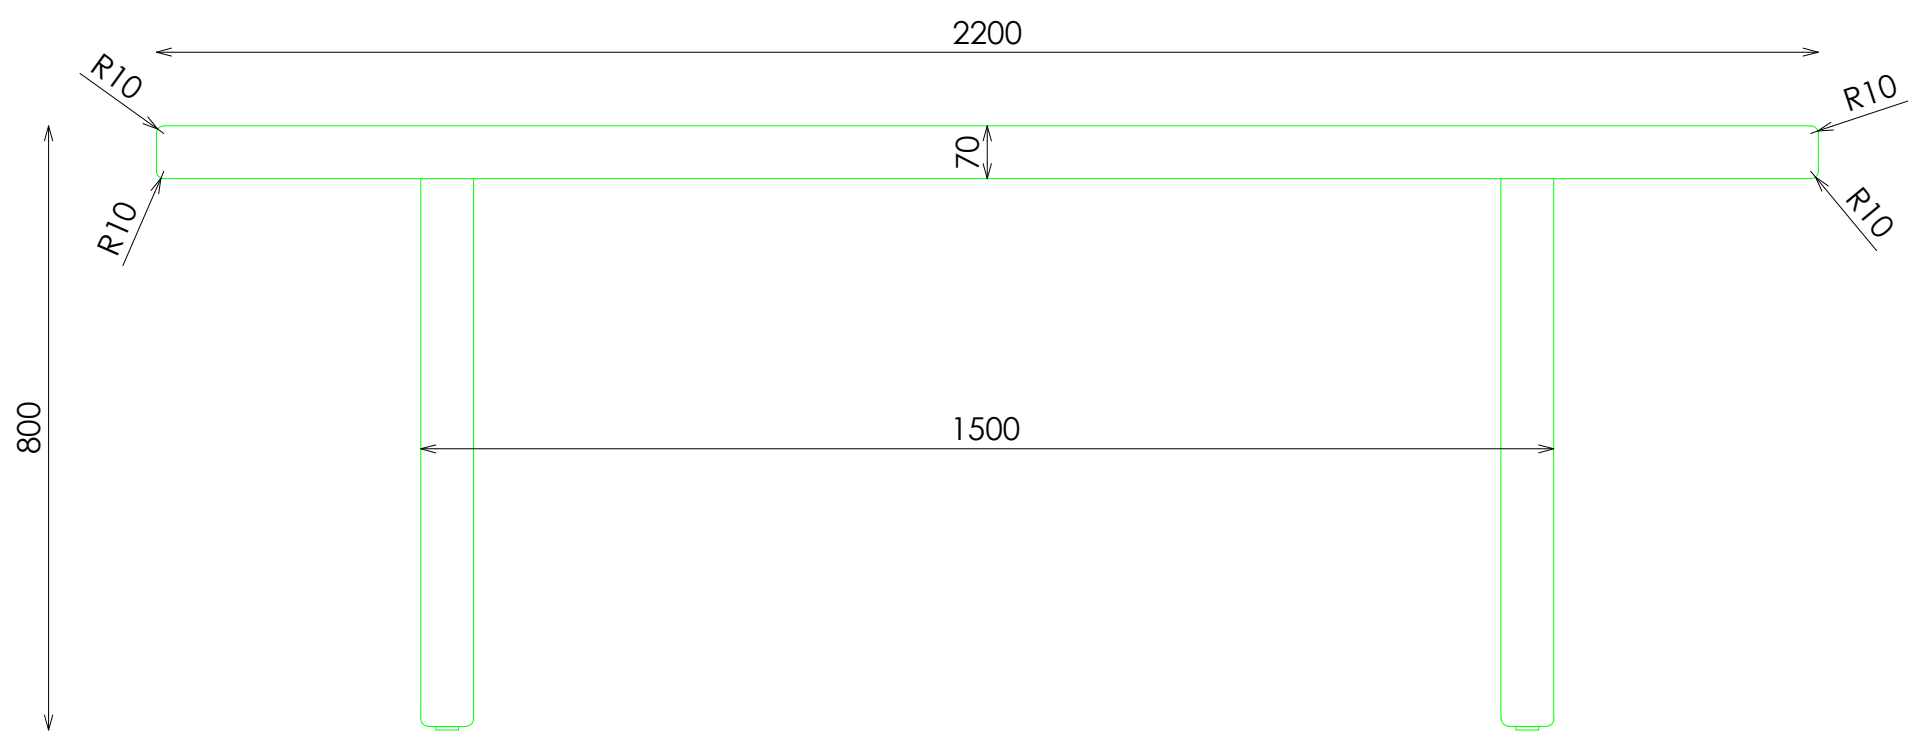


ALZADO

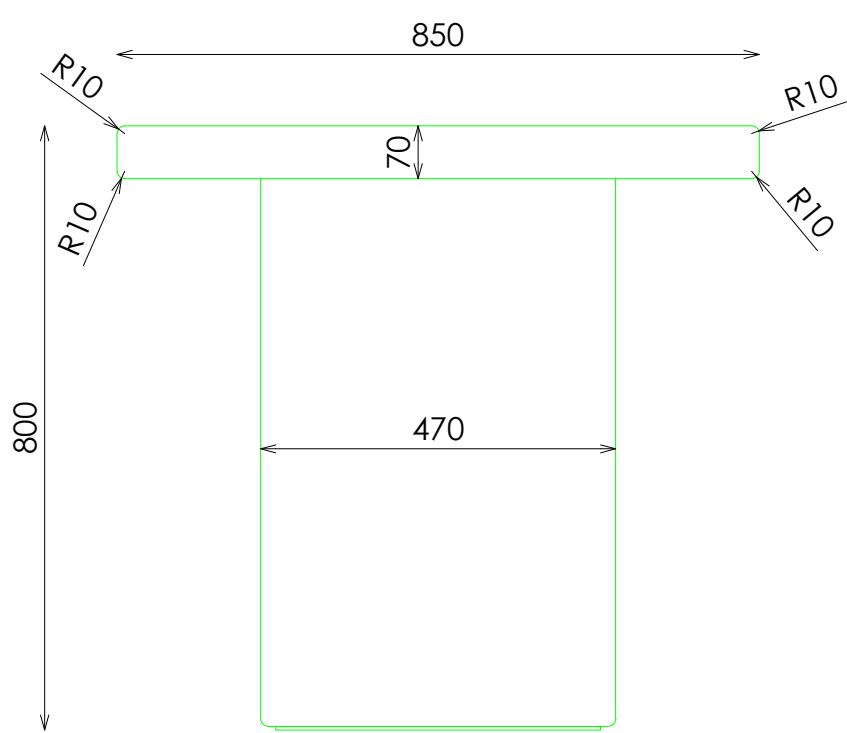

PERFIL

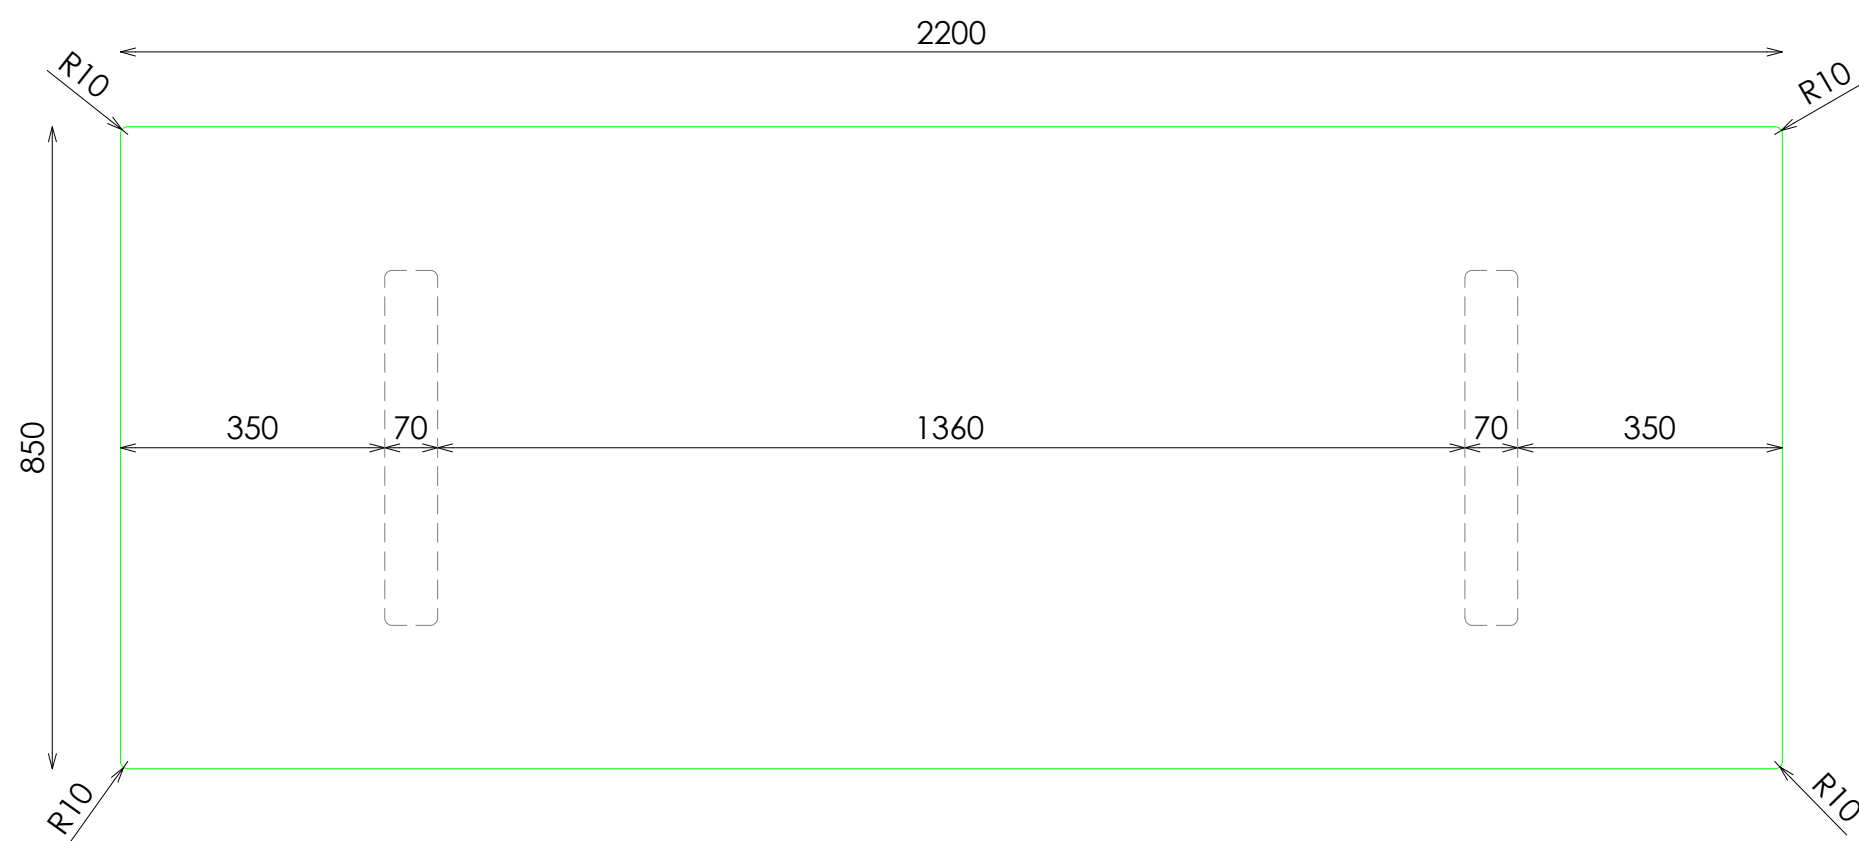

PLANTA

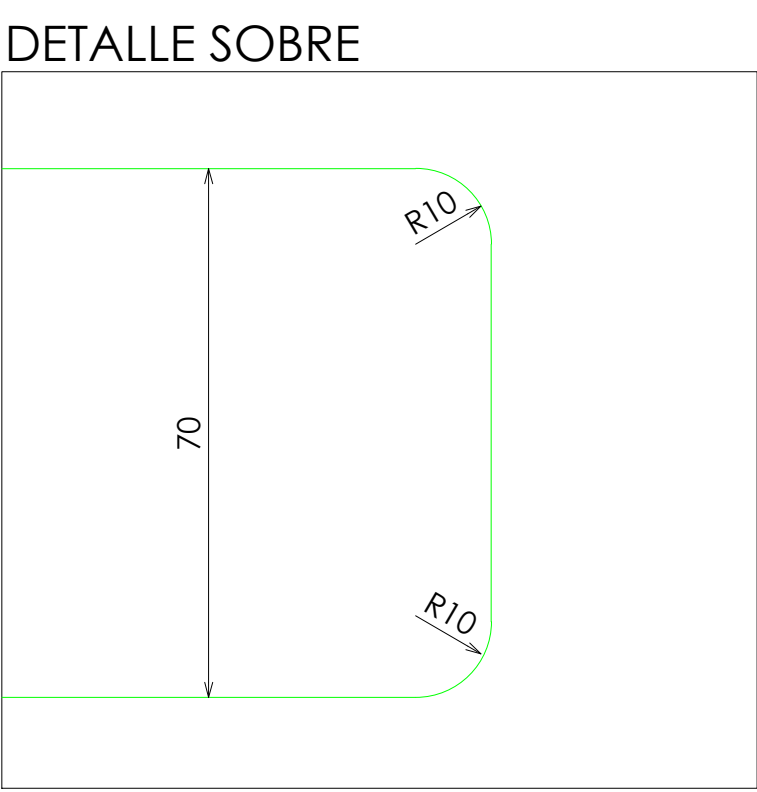

DETALLE SOBRE